

Тропинки нашей школы

ВЫПОЛНИЛИ
УЧЕНИКИ 6 «А» КЛАССА
МОУ БСОШ №22
АГОШКОВ ЕГОР,
ОПАРИН ОЛЕГ
БЕЛОГОРЕЦ АЛЕНА
НАУЧНЫЙ РУКОВОДИТЕЛЬ:
КАДАЦКАЯ Н.В.

г.Владикавказ 2011г

Оглавление.

1. Научно-исследовательские тезисы.

2. Основная часть.

2.1 Составление плана пришкольного участка.

2.2 Исследование маршрутов движения учащихся на пришкольном участке.

2.3 Наблюдение за движением учащихся перед началом занятий и после уроков.

3. Заключение. Наши рекомендации по изменению пришкольного участка.

1. Научно-исследовательские тезисы.

Объектом изучения данного научно-исследовательского проекта является школьный двор. Утром, проходя по дорожкам, можно любоваться цветами и травами. Но не всегда учащиеся пользуются существующими тропинками и идут «напрямик», протаптывая себе удобную тропу через газон. Каковы же причины?

Данный научно-исследовательский проект направлен на составление генерального плана пришкольного участка, нанесение всех строений, насаждений, существующих дорожек и тропинок передвижения учащихся. Целью данной работы также является изучение движения учащихся по дорожкам, эффективности этих дорожек. Мы отмечали и движение учащихся по тропинкам, внесли свои предложения по улучшению маршрутов движения учащихся.

В работе были использованы следующие научно-исследовательские методы: наблюдение и анализ полученных данных.

Для достижения данной цели решались следующие **задачи**:

- велись систематические наблюдения за живыми объектами (в данном случае – за проходящими учащимися);
- анализировали данные о передвижении людей по двору, из всех путей перемещения выделяли основные маршруты и нанесли их на составленный план;
- делали выводы об эффективности существующей системы дорожек;
- вели наблюдения с ведением записей;
- учились правильно оформлять свои исследования;
- учились соотносить выбираемые людьми маршруты и существующие элементы ландшафтного дизайна школьного двора.

Наша работа имеет практическое значение. Для удобства передвижения учащихся мы разработали предложения по улучшению существующей ситуации с тропинками, по улучшению дизайна школьного двора, по улучшению школьной жизни учащихся.

2.1. Составление плана пришкольного участка



Материалы и инструменты:

бумага, блокнот для записей, планшет, карандаш, линейка, ластик, рулетка, компас



Прикрепили лист бумаги к планшету.



Выбрали точку, откуда будет виден весь участок. Выбрали рациональный масштаб 1:1000 (т.е. 1 см на плане соответствует 10 м на местности)



Сориентировали планшет. Для этого положили компас на планшет и определили направление на север. После этого повернули планшет так, чтобы стрелка была параллельна его краю. Нарисовали в верхнем углу плана стрелку, направленную вверх, и подписали букву «С» возле нее. Эта стрелка показывает направление на север



Определили размеры участка. Измерили его рулеткой.
Нанесли на схему очертания границ земельного участка.

2.2 Исследование маршрутов движения учащихся на пришкольном участке



Маршрут 1
40% учащихся



Маршрут 4
4% учащихся

Установили количество сооружений, их назначение, форму. Нанесли их на план. Отметим подъездные пути к участку, дороги и тропинки на участке.



Маршрут 3
20% учащихся

Маршрут 1
40% учащихся



Определили количество и характер зеленых насаждений, их место относительно строений, форму участков земли, отведенных под насаждения. Условными обозначениями отметили деревья, кусты, клумбы.



После, уже в классе, границы участка перенесли на генеральный план. Внесли на генеральный план все очертания строений, условные обозначения и отметки.




Раскрасили генеральный план. Заполнили легенду карты с обозначениями.



Маршрут 1
40% учащихся

Маршрут 6
2% учащихся

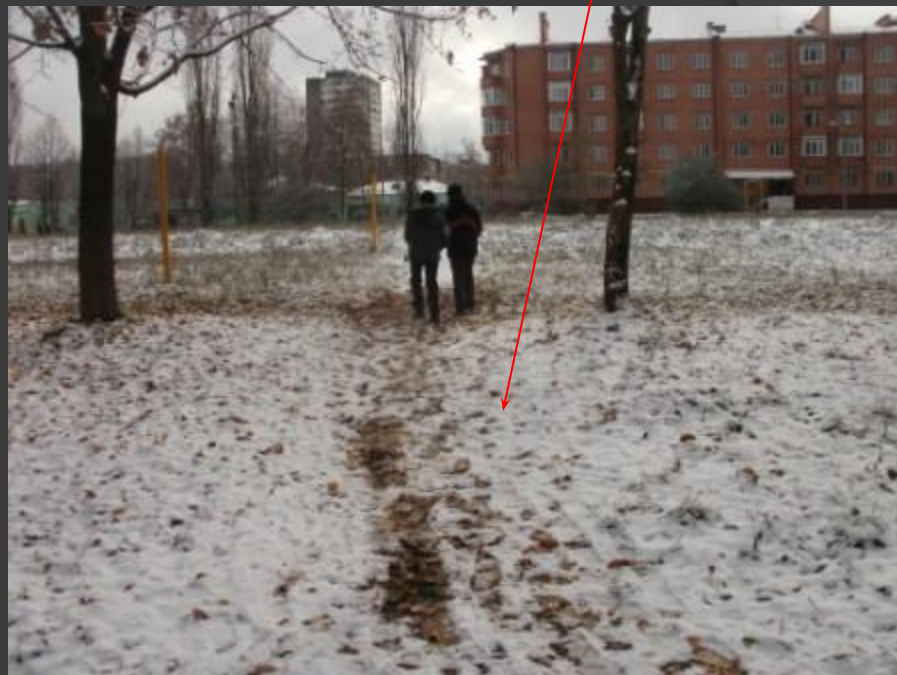

Перед началом подсчётов обратили внимание, по каким основным маршрутам передвигаются учащиеся. Отметим, какие маршруты идут исключительно по существующим дорожкам, а какие – напрямик через газоны.

2.3. Наблюдение за движением учащихся перед началом занятий и после уроков




Маршрут 1
40% учащихся

Отдельно пронаблюдали, какими маршрутами пользуются учащиеся, когда идут утром учиться и когда возвращаются с занятий. Обозначили наиболее частые маршруты на плане, пронумеровали их.



Маршрут 1
40% учащихся

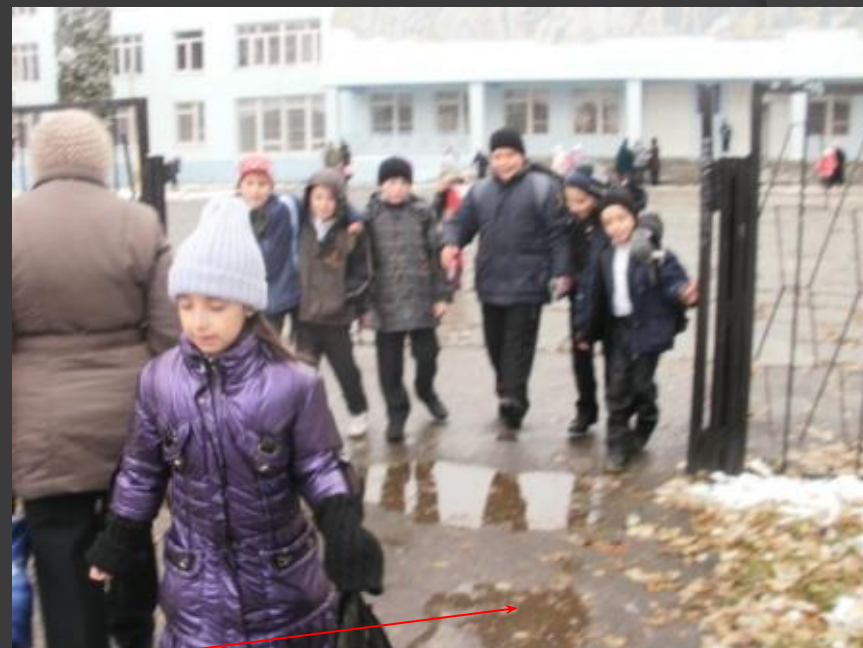

Наблюдения велись утром перед началом занятий и после уроков. Количество учащихся, выбравших тот или иной маршрут, отмечали в соответствующей графе таблицы.

Маршрут 2
20% учащихся



За разными учениками закрепили отдельные маршруты для наблюдений.


	Номер маршрута	Кол-во учащихся, прошедших этим маршрутом		Примечания
До занятия	1	331	40%	
	2	248	30%	
	3	166	20%	
	4	33	4%	
	5	24	3%	
	6	16	2%	
	7	8	1%	
После занятия	1	340	44%	Количество учащихся после занятия меньше, так как многие посещают дополнительные занятия
	2	268	35%	
	3	153	20%	
	4	5	0,6%	
	5	4	0,5%	
	6	3	0,3%	
	7	0		

Составили таблицу с указанием номеров маршрутов. Эта таблица использовалась для подсчёта проходящих учащихся.

итоги наблюдения:


- подсчитали количество школьников, прошедших каждым маршрутом.
- сравнили в процентном соотношении количество учащихся, которые проходили маршрутами, идущими исключительно по дорожкам, и проходивших по газонам и цветникам.

3. Наши рекомендации по изменению пришкольного участка

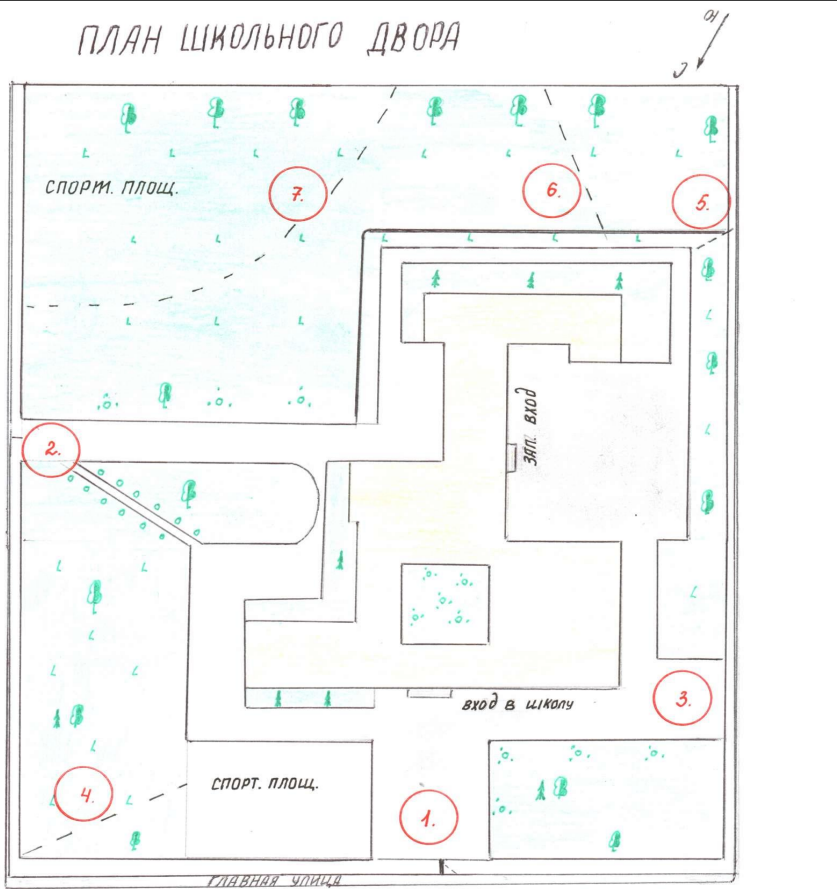

МАСШТАБ 1:1000
В 1 СМ 10 М

- УСЛОВНЫЕ ЗНАКИ
- | | | | |
|--|--------------------|--|--------------------|
| | ЛУГ | | узкие полосы песка |
| | лиственные деревья | | школа |
| | хвойные деревья | | тропинка |
| | смешанные деревья | | грунтовая дорога |
| | кустарники | | асфальт. покрытие |

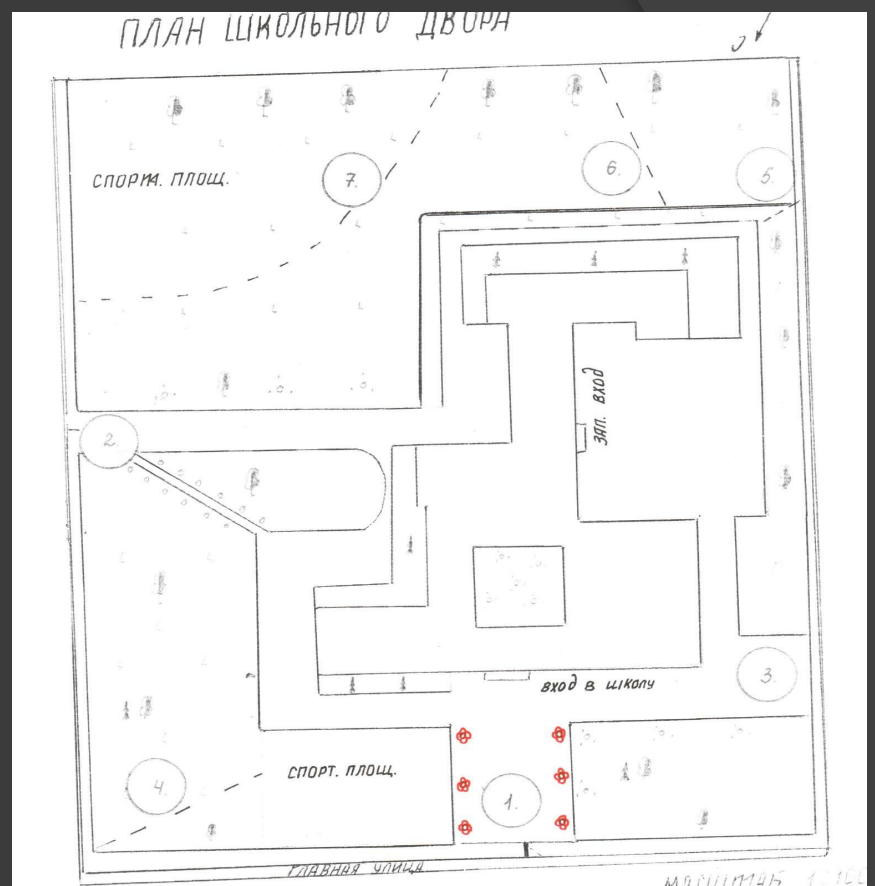


МАСШТАБ 1:1000
В 1 СМ 10 М

- УСЛОВНЫЕ ЗНАКИ
- | | | | |
|--|--------------------|--|--------------------|
| | ЛУГ | | узкие полосы песка |
| | лиственные деревья | | школа |
| | хвойные деревья | | тропинка |
| | смешанные деревья | | грунтовая дорога |
| | кустарники | | асфальт. покрытие |
| | ✿ илუმби с цветами | | |

1. Вдоль маршрута №1 посадить цветы.

ПЛАН ШКОЛЬНОГО ДВОРА

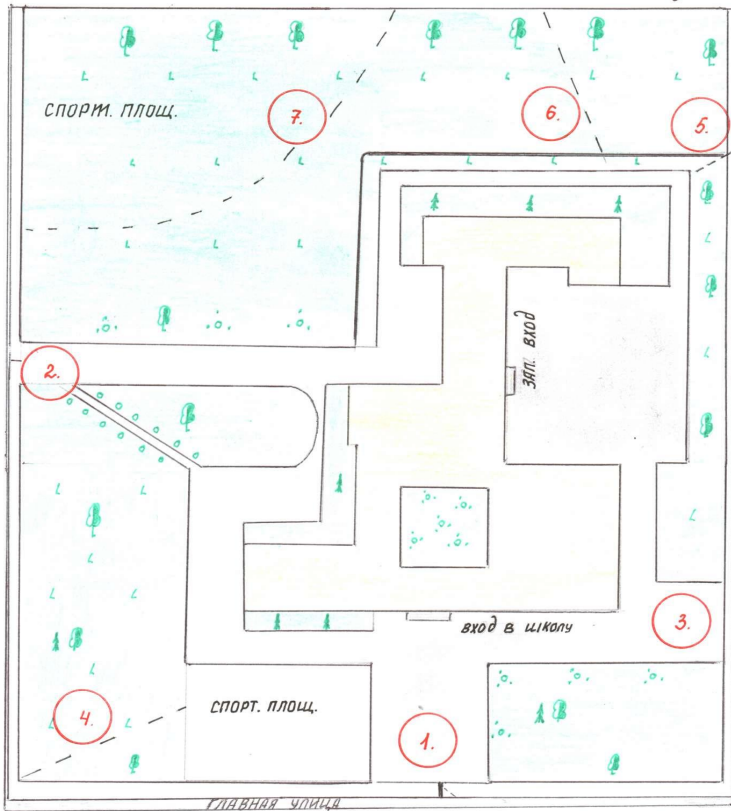


МАСШТАБ 1:1000
в 1 см 10 м

УСЛОВНЫЕ ЗНАКИ

 ЛУГ	 узкие полосы песка
 лиственные деревья	 школа
 хвойные деревья	 тропичка
 смешанные деревья	 грунтовая дорога
 кустарники	 асфальт. покрытие

ПЛАН ШКОЛЬНОГО ДВОРА

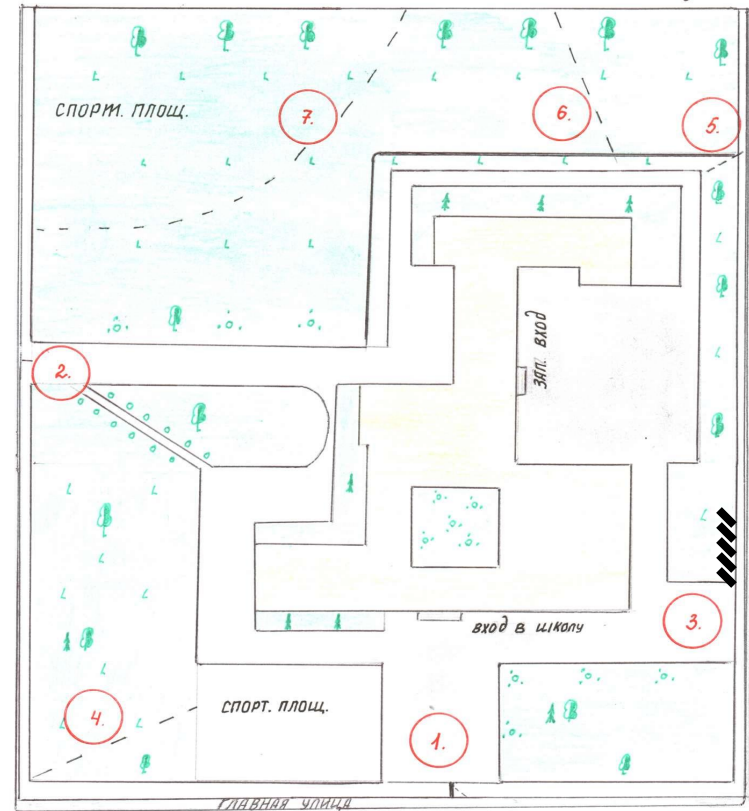


МАСШТАБ 1:1000
в 1 см 10 м

УСЛОВНЫЕ ЗНАКИ

 ЛУГ	 узкие полосы песка
 лиственные деревья	 школа
 хвойные деревья	 тропичка
 смешанные деревья	 грунтовая дорога
 кустарники	 асфальт. покрытие

2. В районе маршрута №3 за пределами школы организовать велосипедную стоянку и парковку автомашин.

ПЛАН ШКОЛЬНОГО ДВОРА

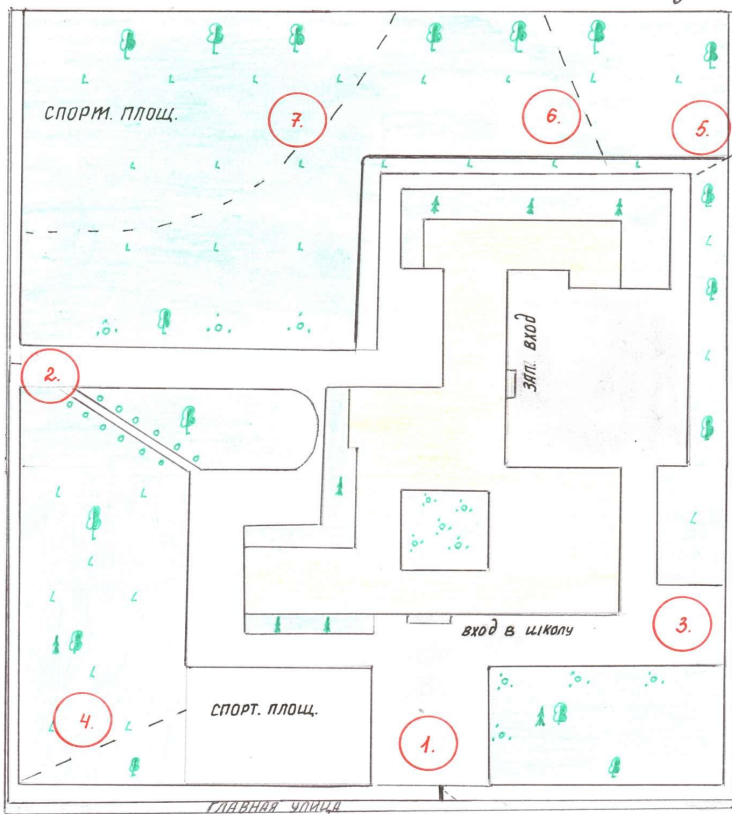


МАСШТАБ 1:1000
в 1 см 10 м

УСЛОВНЫЕ ЗНАКИ

	ЛУГ		узкие полосы песка
	лиственные деревья		школа
	хвойные деревья		тропинка
	смешанные деревья		грунтовая дорога
	кустарники		асфальт, покрытие

ПЛАН ШКОЛЬНОГО ДВОРА

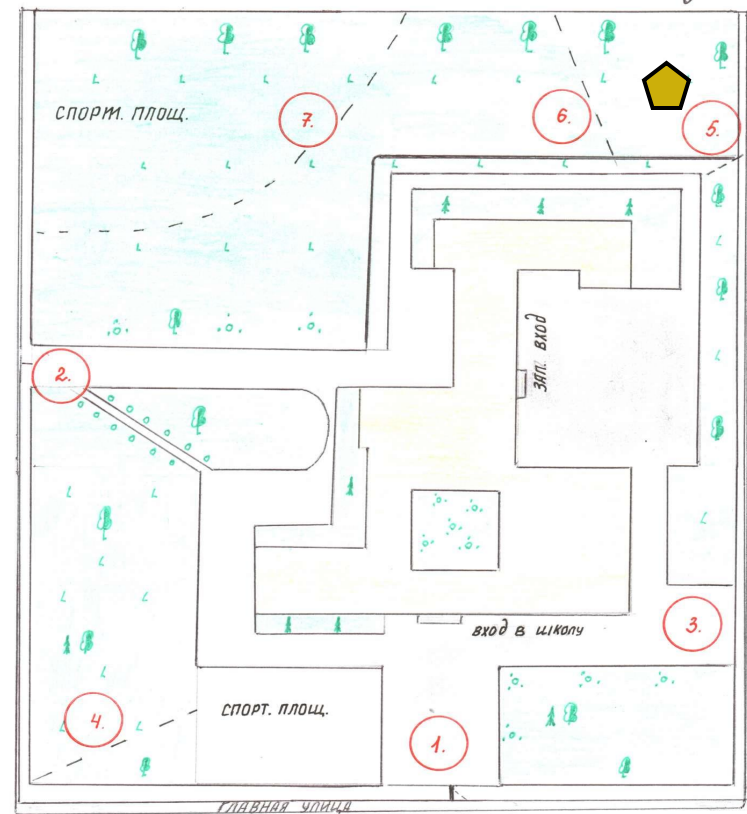


МАСШТАБ 1:1000
в 1 см 10 м

УСЛОВНЫЕ ЗНАКИ

	ЛУГ		узкие полосы песка
	лиственные деревья		школа
	хвойные деревья		тропинка
	смешанные деревья		грунтовая дорога
	кустарники		асфальт, покрытие

3. В районе маршрута №6 сделать песочницу с цветными камешками для младших школьников.

ПЛАН ШКОЛЬНОГО ДВОРА

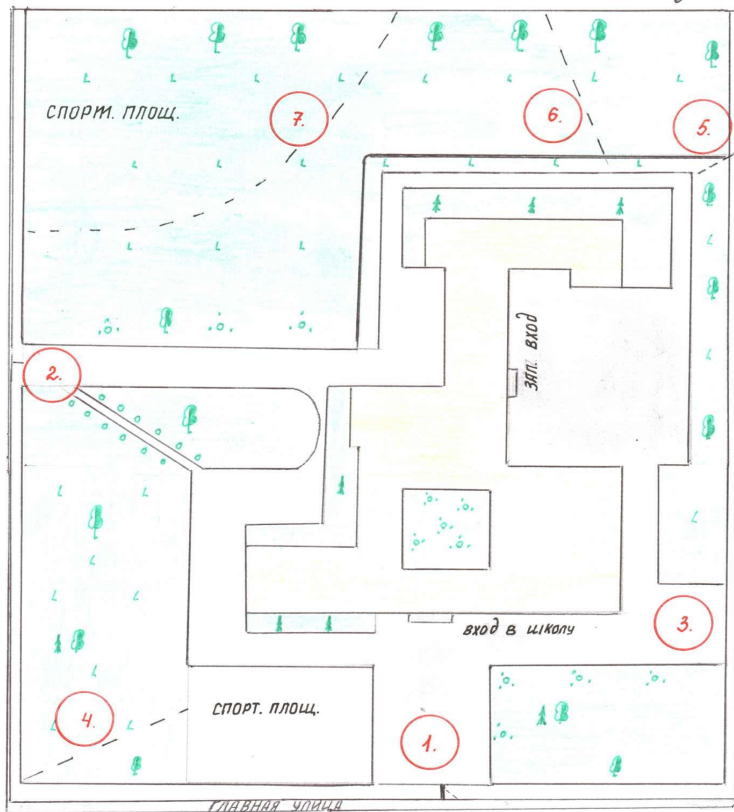


МАСШТАБ 1:1000
в 1 см 10 м

УСЛОВНЫЕ ЗНАКИ

 ЛУГ	 узкие полосы песка
 лиственные деревья	 школа
 хвойные деревья	 тропинка
 смешанные деревья	 грунтовая дорога
 кустарники	 асфальт. покрытие

ПЛАН ШКОЛЬНОГО ДВОРА

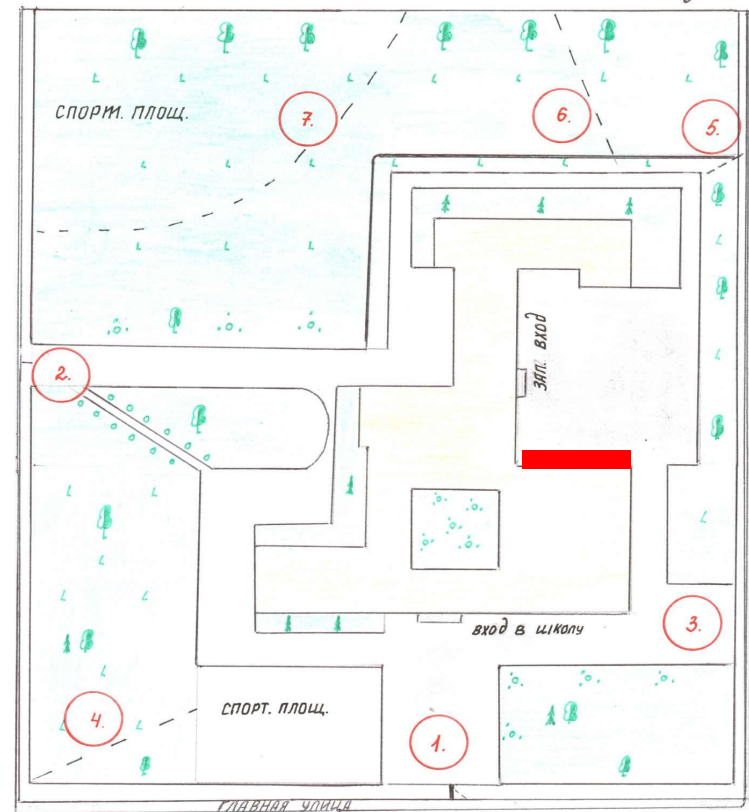


МАСШТАБ 1:1000
в 1 см 10 м

УСЛОВНЫЕ ЗНАКИ

 ЛУГ	 узкие полосы песка
 лиственные деревья	 школа
 хвойные деревья	 тропинка
 смешанные деревья	 грунтовая дорога
 кустарники	 асфальт. покрытие

5. У запасного входа на площадке поставить стенку для рисования, где учащиеся смогут проявить художественные способности.


ПЛАН ШКОЛЬНОГО ДВОРА

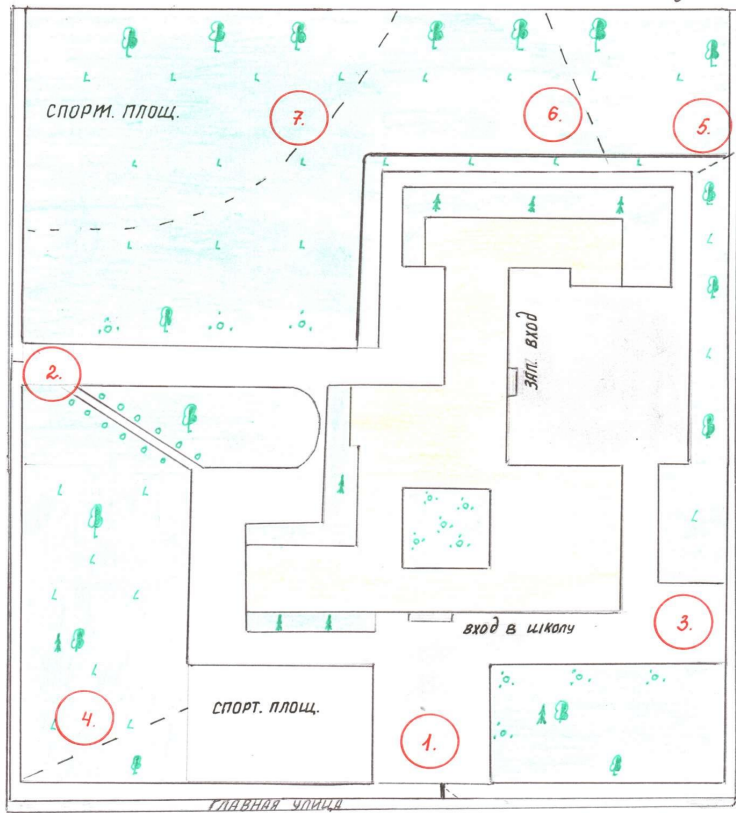

МАСШТАБ 1:1000
в 1 см 10 м

УСЛОВНЫЕ ЗНАКИ

ПЛАН ШКОЛЬНОГО ДВОРА

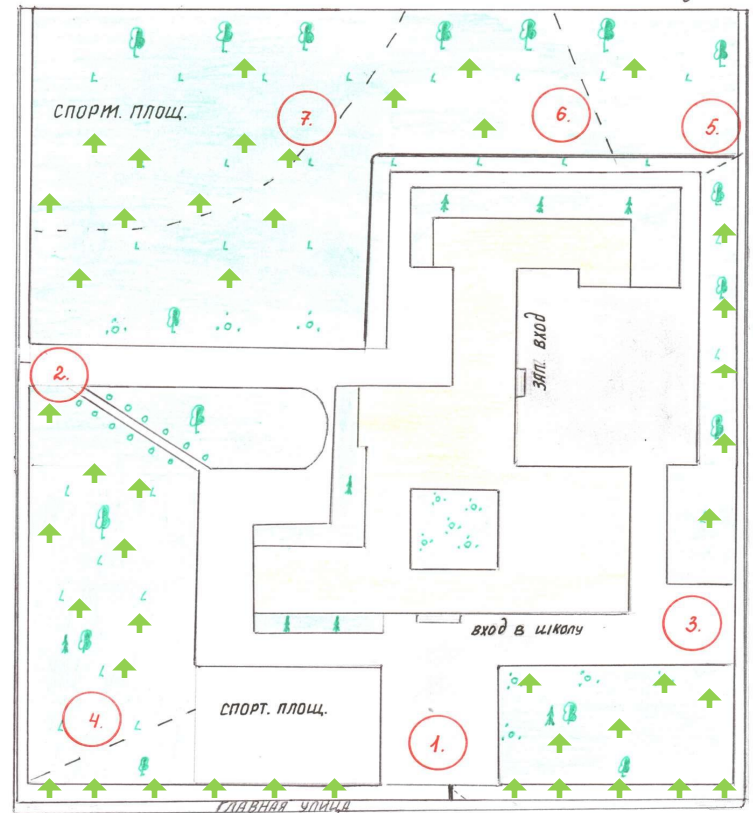


МАСШТАБ 1:1000
в 1 см 10 м

УСЛОВНЫЕ ЗНАКИ

- Вдоль главной улицы перед школой посадить два ряда шумопоглощающих пород деревьев – ель и сосну.
- По всему пришкольному участку посадить больше хвойных деревьев, учитывая их бактерицидные свойства.

ПЛАН ШКОЛЬНОГО ДВОРА

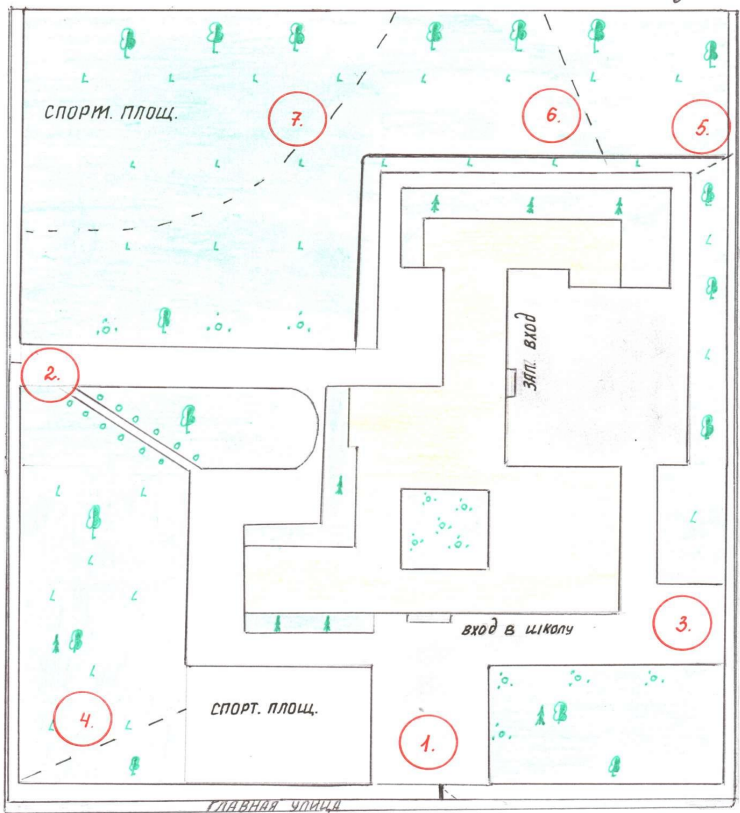


МАШТАБ 1:1000
в 1 см 10 м

УСЛОВНЫЕ ЗНАКИ

- | | |
|--|--|
| | |
| | |
| | |
| | |
| | |

ПЛАН ШКОЛЬНОГО ДВОРА

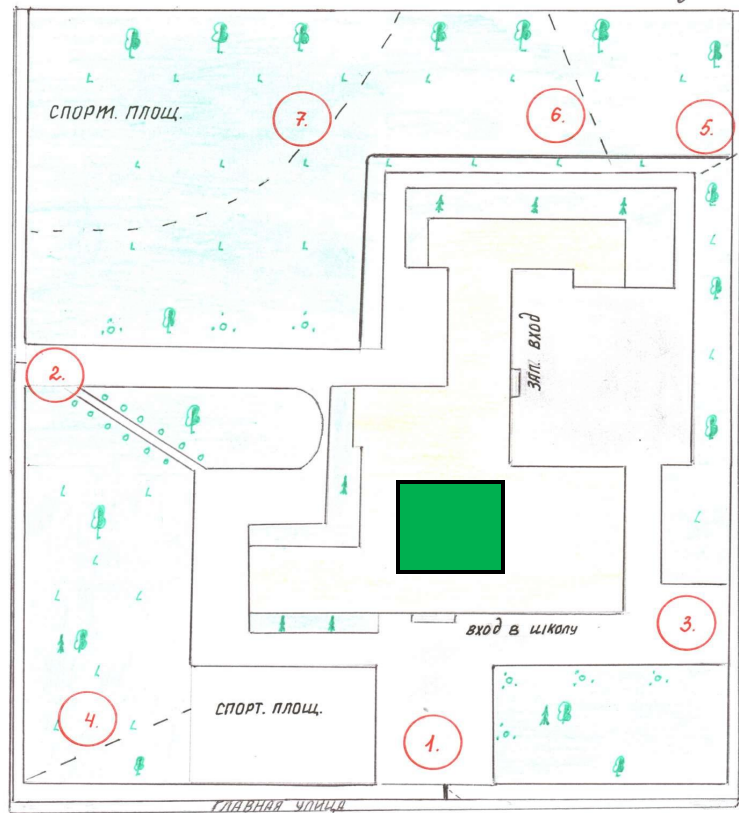


МАШТАБ 1:1000
в 1 см 10 м

УСЛОВНЫЕ ЗНАКИ


- | | |
|--|--|
| | |
| | |
| | |
| | |
| | |

9. Во внутреннем дворе школы организовать отдых учащихся на переменах

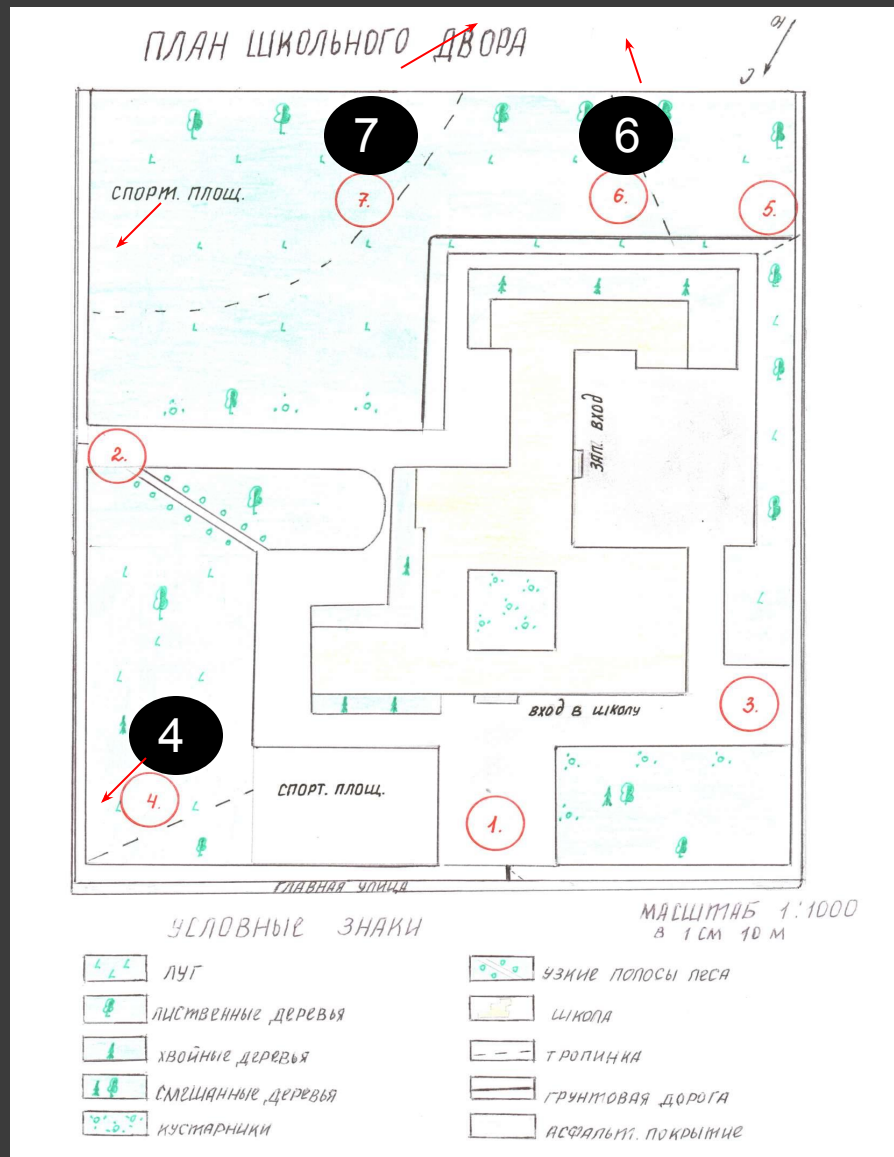

10. Отремонтировать забор около маршрутов №4,6,7.

ПЛАН ШКОЛЬНОГО ДВОРА

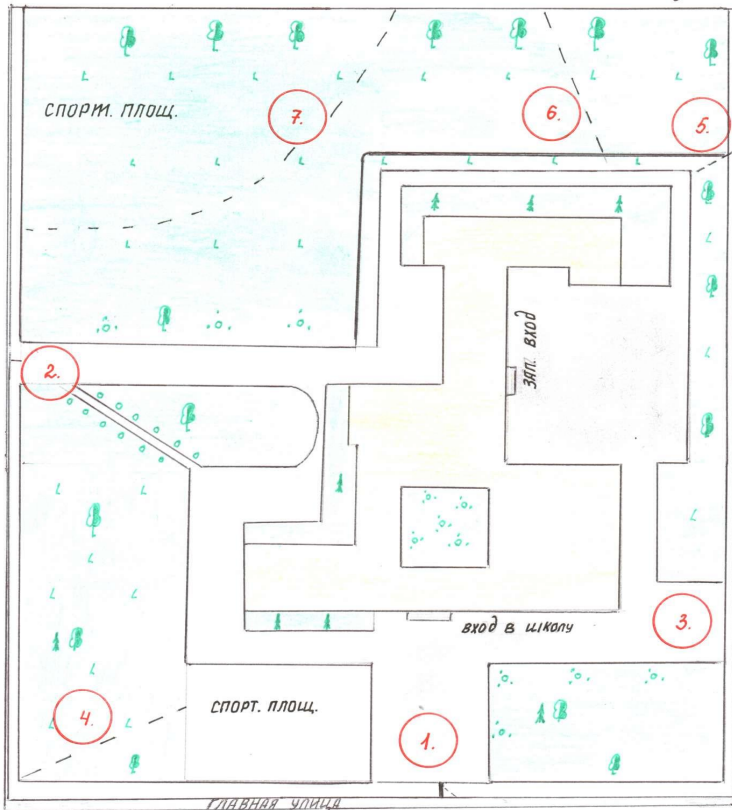


УСЛОВНЫЕ ЗНАКИ

- | | | | |
|--|--------------------|--|--------------------|
| | ЛУГ | | узкие полосы песка |
| | лиственные деревья | | школа |
| | хвойные деревья | | тропинка |
| | смешанные деревья | | грунтовая дорога |
| | кустарники | | асфальт, покрытие |

МАСШТАБ 1:1000
в 1 см 10 м

ПЛАН ШКОЛЬНОГО ДВОРА

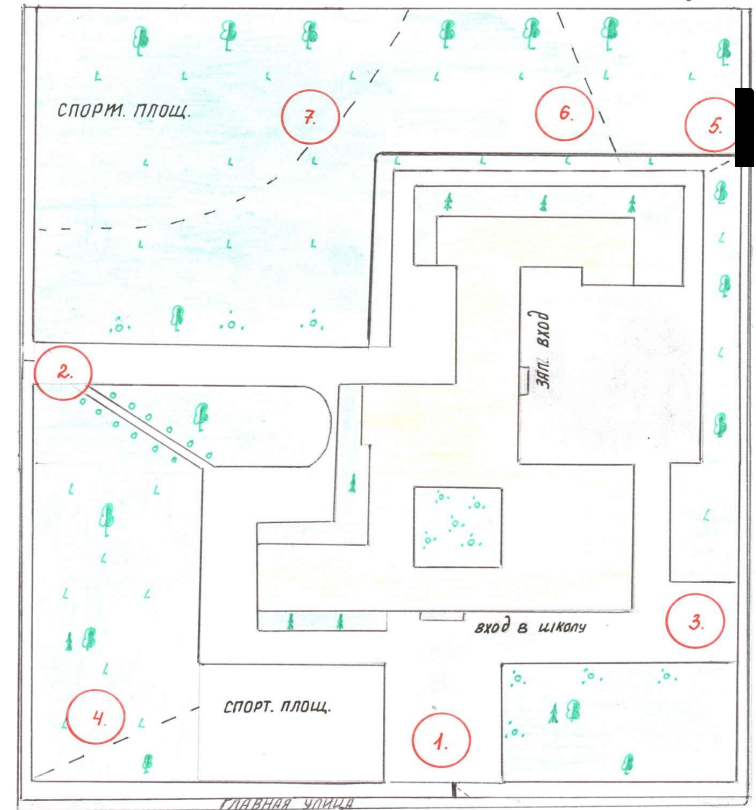

УСЛОВНЫЕ ЗНАКИ

- | | | | |
|--|--------------------|--|--------------------|
| | ЛУГ | | узкие полосы песка |
| | лиственные деревья | | школа |
| | хвойные деревья | | тропинка |
| | смешанные деревья | | грунтовая дорога |
| | кустарники | | асфальт, покрытие |

МАСШТАБ 1:1000
в 1 см 10 м

11. У маршрута №5 сделать еще один вход в школу для удобства проживающих там учеников