

ДИЗАЙН-ПРОЕКТ ИНФОРМАЦИОННОГО ОФОРМЛЕНИЯ ФАСАДА ЗДАНИЯ


ПО АДРЕСУ: Московская область, г. о. Люберцы, г.
Люберцы,
Комсомольский проспект, д. 24/2

ЗАЯВИТЕЛЬ: ООО «КРХ-
МЕДИКАЛ»

СОСТАВ ПРОЕКТА

| | |
|---|---|
| СХЕМА РАЗМЕЩЕНИЯ В ОБЛАСТИ/РАЙОНЕ/ГОРОДЕ | 3 |
| ФОТОФИКСАЦИЯ СУЩЕСТВУЮЩЕГО ПОЛОЖЕНИЯ | 4 |
| СХЕМА ИНФОРМАЦИОННО-РЕКЛАМНОГО ОФОРМЛЕНИЯ ЗДАНИЯ (ФАСАДНАЯ СХЕМА) | 5 |
| ФОТОМОНТАЖ | 6 |
| ЭСКИЗ ИНФОРМАЦИОННОЙ КОНСТРУКЦИИ | 7 |

СХЕМА РАЗМЕЩЕНИЯ

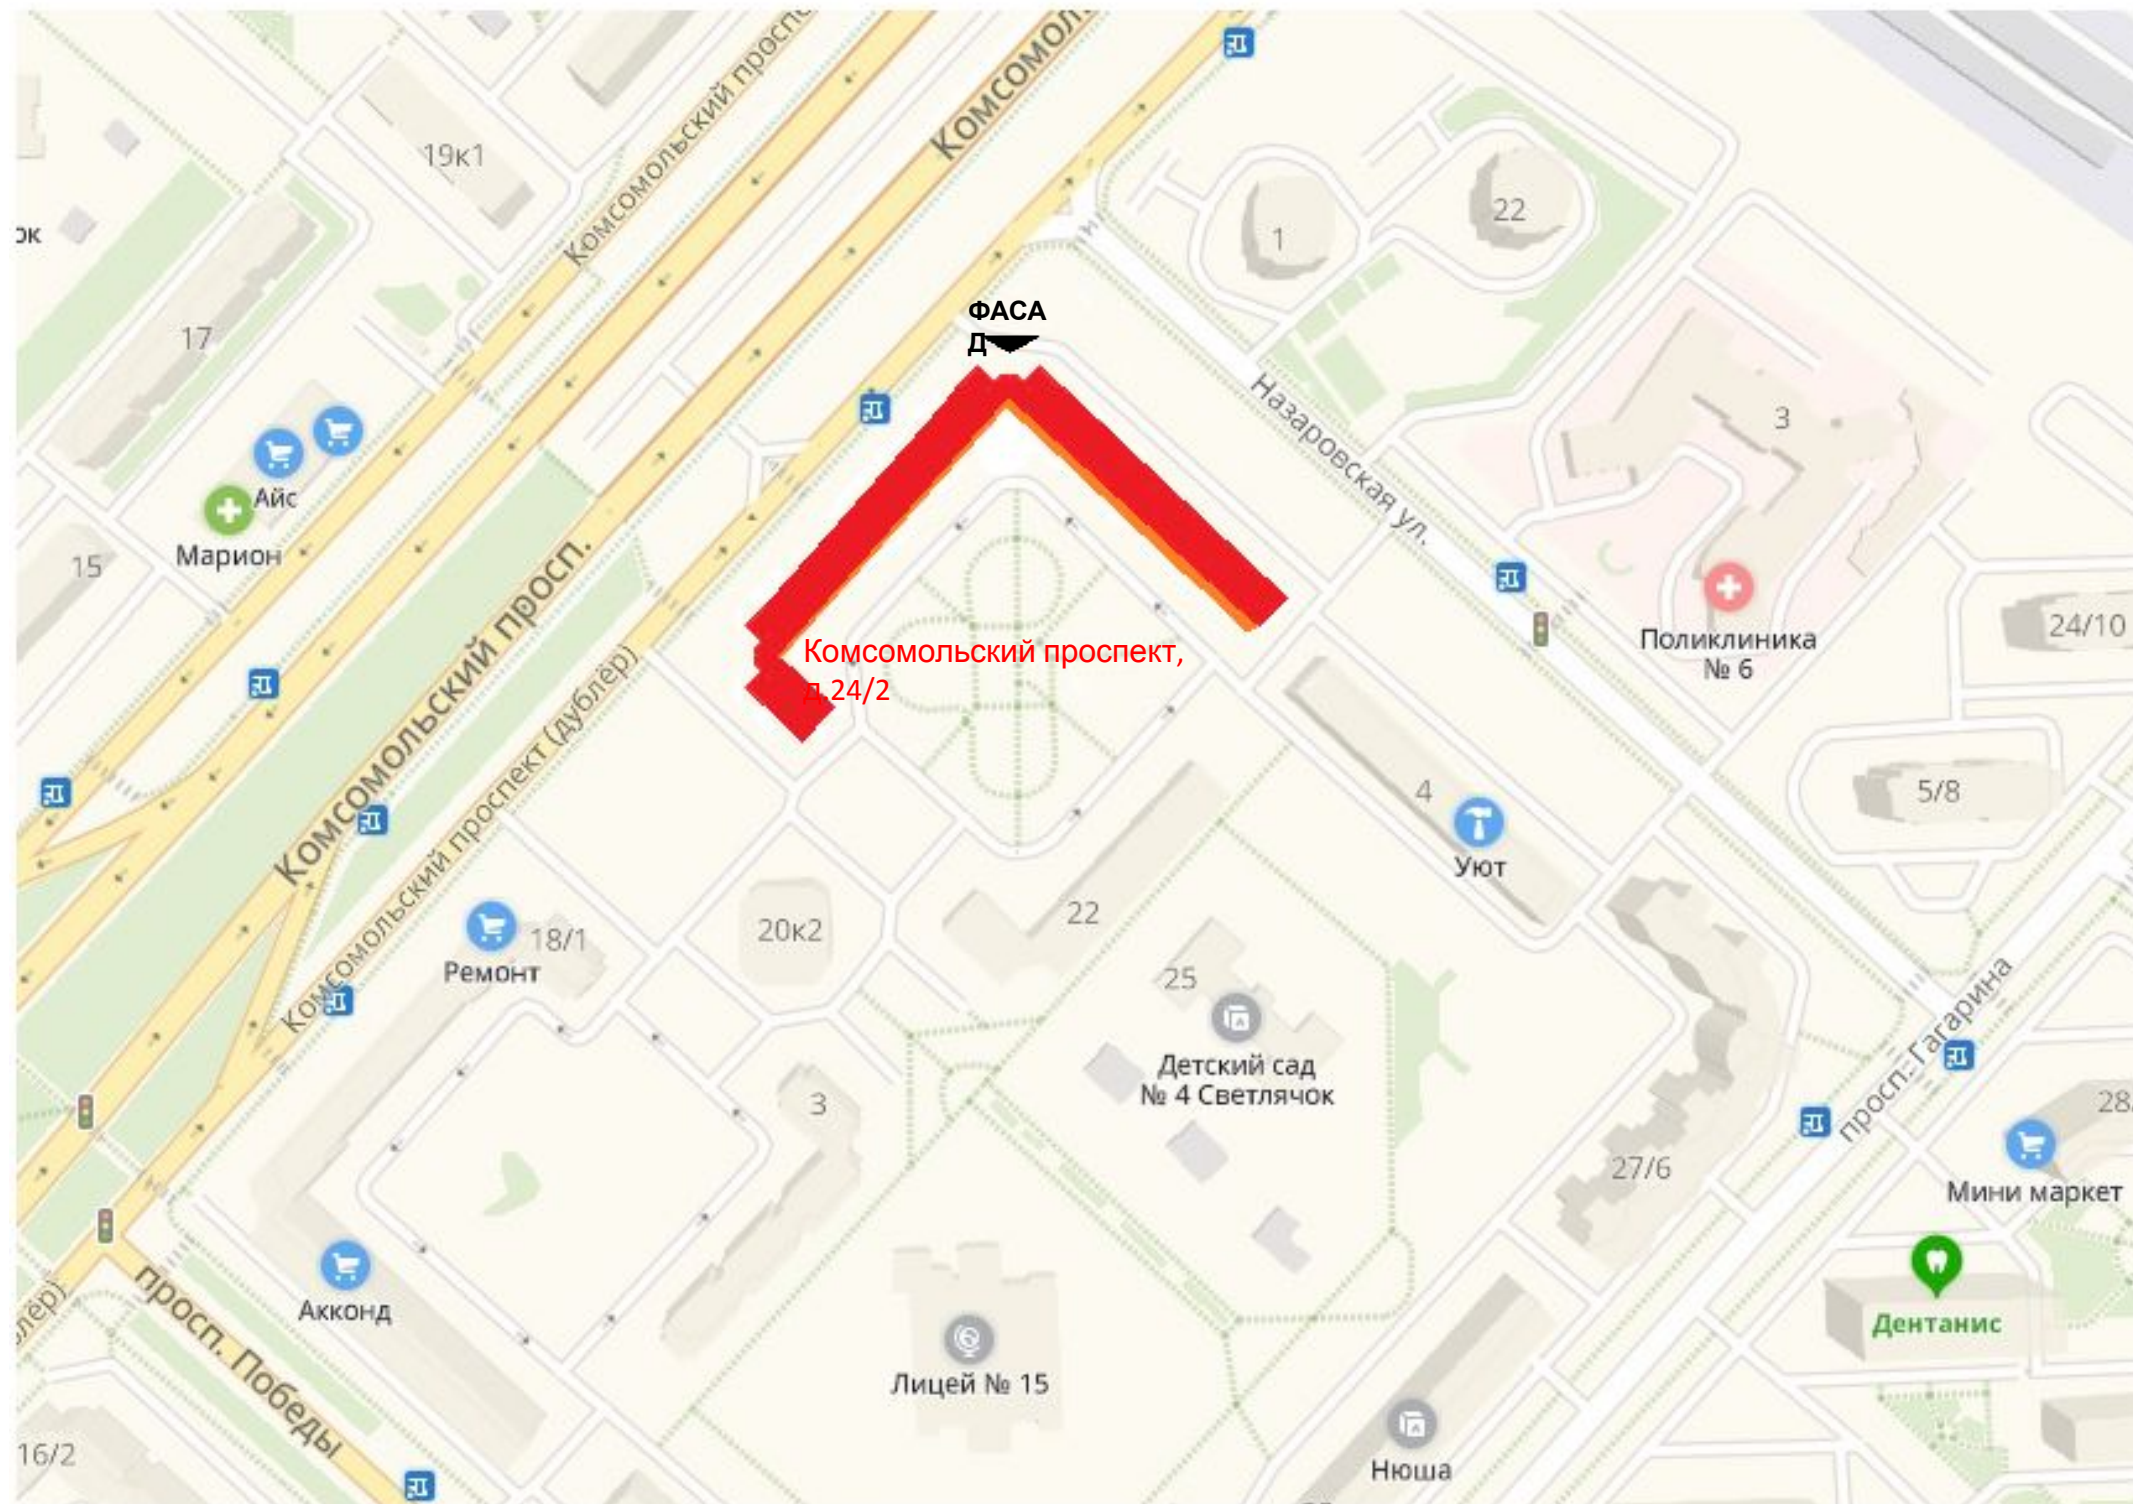

Рассматриваемый объект

Фасад



Схема информационно-рекламного оформления здания (фасадная схема)

Адрес: Московская обл., г.о. Люберцы, г. Люберцы, Комсомольский проспект, д. 24/2

СХЕМА РАЗМЕЩЕНИЯ

Лист

3

Листов

7

ФОТОФИКСАЦИЯ



Схема информационно-рекламного оформления здания (фасадная схема)

Адрес: Московская обл., г.о. Люберцы, г. Люберцы, Комсомольский проспект, д. 24/2


ФОТОФИКСАЦИЯ

| Лист | Листов |
|------|--------|
| 4 | 7 |

ФАСАДНАЯ СХЕМА

МАСШТАБ

1:100

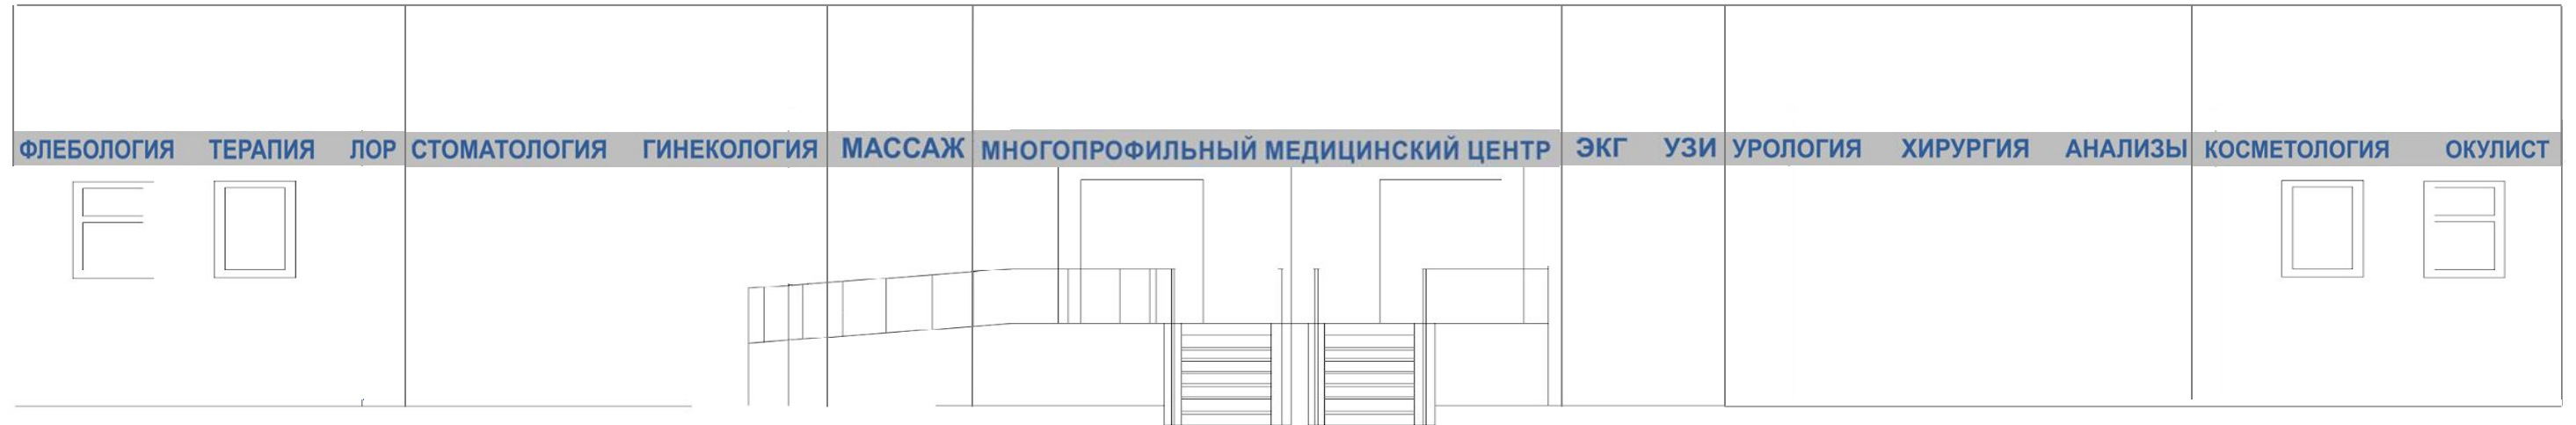

| № | Тип конструкции | Способ подсветки | Размер |
|---|----------------------------|------------------|--|
| 1 | объемные буквы на подложке | внутренняя | подложка 7,07 м x 0,5 м; 3,68 м x 0,5 м; 3,37 м x 0,5 м; 2,57 м x 0,5 м; 3,02 м x 0,5 м; 3,11 м x 0,5 м; 2,61 м x 0,5 м; 6.72 м x 0,5 м; 4,54 м x 0,5 м; 3,1 м x 0,5 м высота букв 0,25 м |

| Схема информационно-рекламного оформления здания (фасадная схема) | | |
|---|------|--------|
| ФАСАДНАЯ СХЕМА | Лист | Листов |
| | 5 | 7 |

ФОТОМОНТАЖ



| № | Тип конструкции | Способ подсветки | Размер |
|---|----------------------------|------------------|--|
| 1 | объемные буквы на подложке | внутренняя | подложка 7,07 м x 0,5 м; 3,68 м x 0,5 м; 3,37 м x 0,5 м; 2,57 м x 0,5 м; 3,02 м x 0,5 м; 3,11 м x 0,5 м; 2,61 м x 0,5 м; 6,72 м x 0,5 м; 4,54 м x 0,5 м; 3,1 м x 0,5 м высота букв 0,25 м |

Схема информационно-рекламного оформления здания (фасадная схема)

Адрес: Московская обл., г.о. Люберцы, г. Люберцы, Комсомольский проспект, д. 24/2

| | | |
|------------|------|--------|
| ФОТОМОНТАЖ | Лист | Листов |
| | 6 | 7 |

ЭСКИЗ ИНФОРМАЦИОННОЙ КОНСТРУКЦИИ объемные буквы на подложке

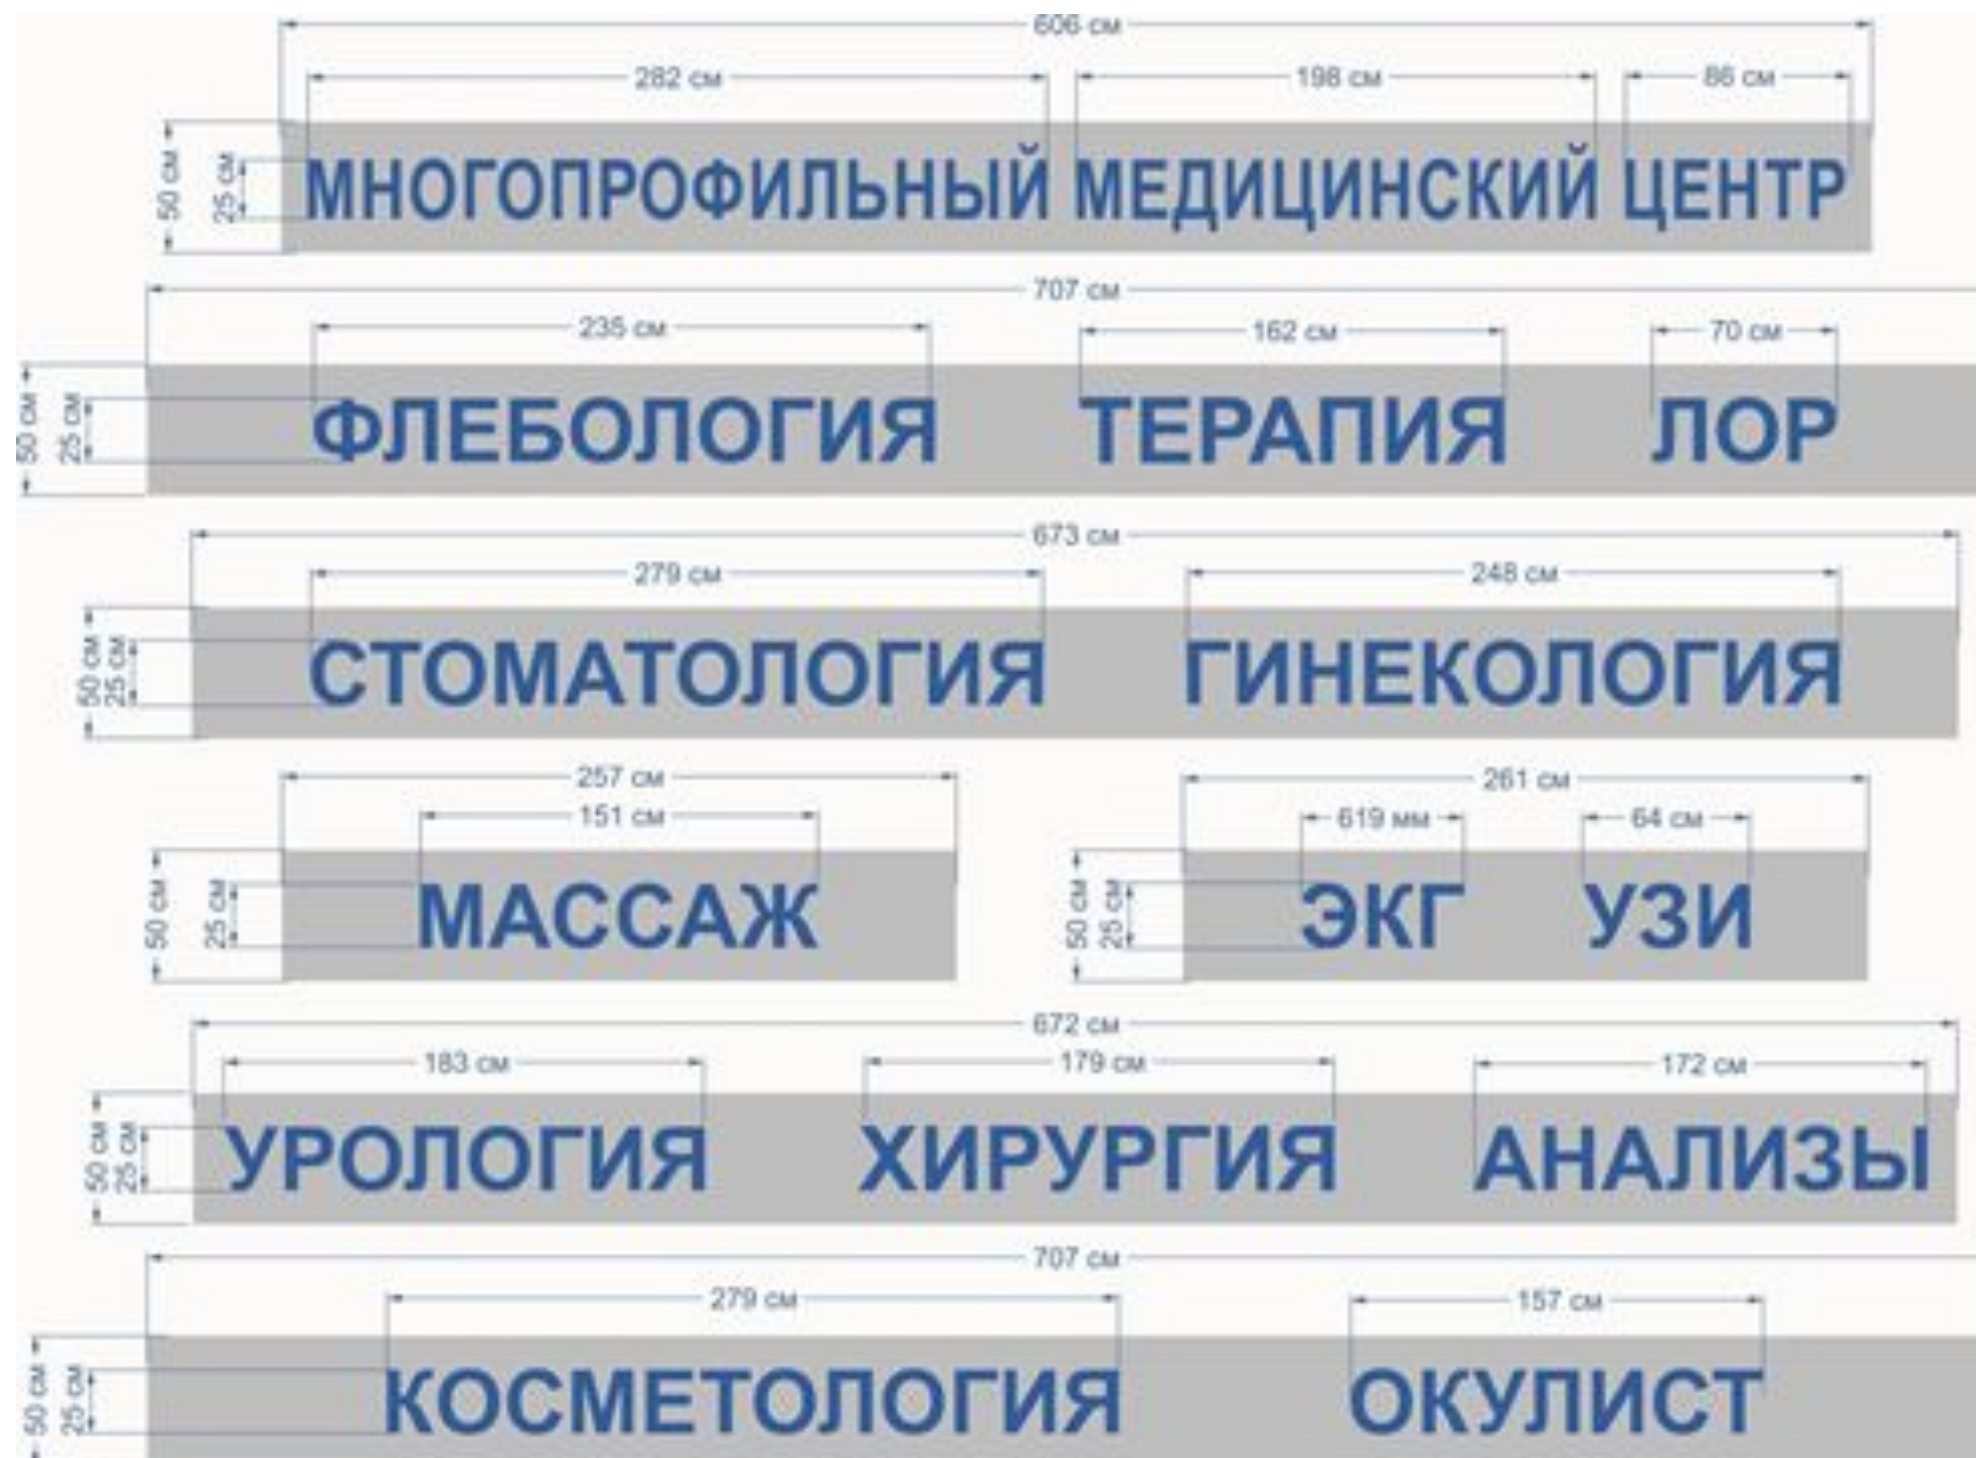


Схема информационно-рекламного оформления здания (фасадная схема)

Адрес: Московская обл., г.о. Люберцы, г. Люберцы, Комсомольский проспект, д.

ЭСКИЗ ИНФОРМАЦИОННОЙ КОНСТРУКЦИИ

Лист

7

Листов

7