



Дизайн-проект квартиры


выполнила Маринина Ирина

Техническое задание

- Муж – художник, 30 лет (любит показывать свои работы гостям)
- Жена – домохозяйка, 28 лет (хобби: любит шить, заниматься детьми)
- Сын – ходит в детский сад, 6 лет.
- Помещение 92 кв.м. При планировке помещения выделить пространство для мастерской. В детской расположить зону для подвижных игр, скалодром и спортивный уголок для ребенка. Также в спальне предусмотреть рабочую зону для шитья.

Обмерный план

УЧЕБНАЯ ВЕРСИЯ ARCHICAD

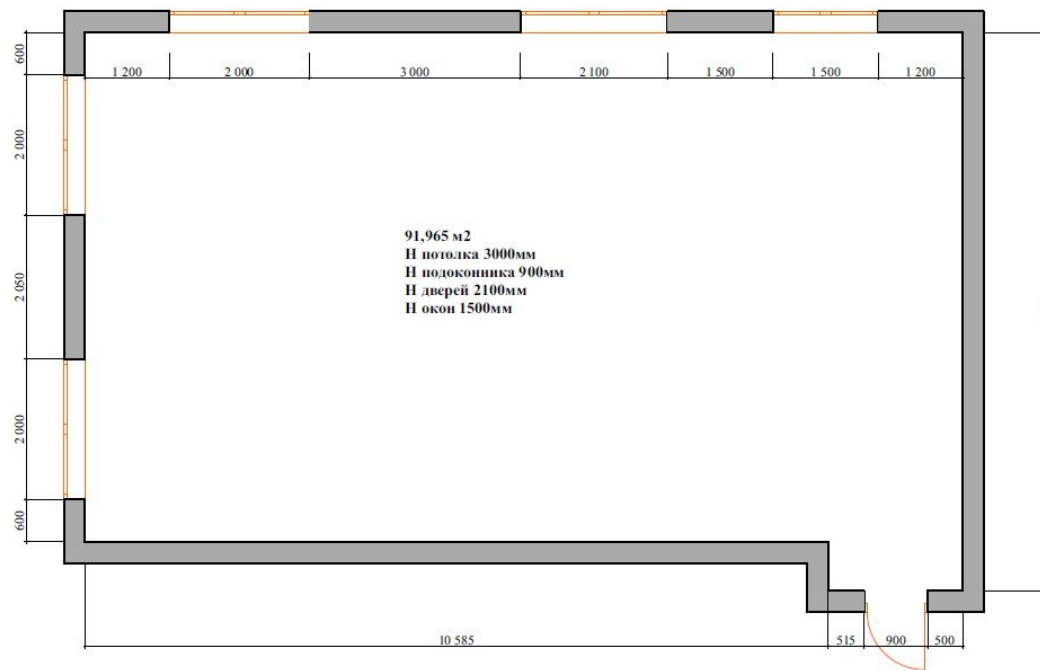

СОГЛАСОВАНО:

Имя, N пола.	Подпись, и дата.	Имя, N пола, N	Подпись, и дата.


Проверил	Павлова С.		
Проектировал	Маринина И.		

Обмерный план

Стадия	Лист	Листов
	1	
Масштаб И. 1:999.999		

План планировки

УЧЕБНАЯ ВЕРСИЯ ARCHICAD

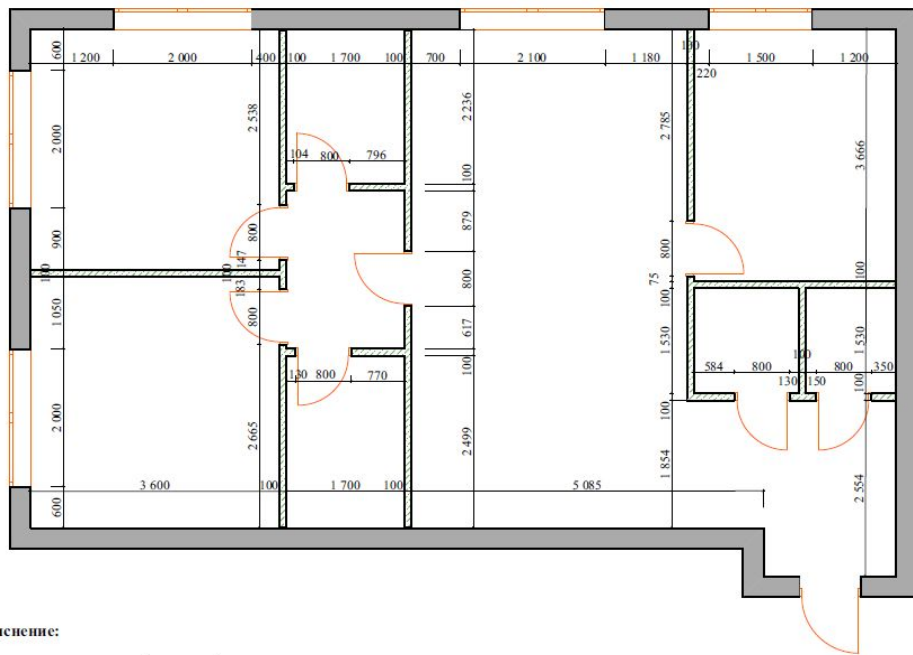

Пояснение:

Существующие стены



Новые возведенные стены




Проверил:	Павлова С.								
Проектировал:	Маринина И.								

План планировки

Стадия	Лист	Листов
	2	
Маринина И. 1. 999-999		

План экспликации помещения

УЧЕБНАЯ ВЕРСИЯ ARCHICAD

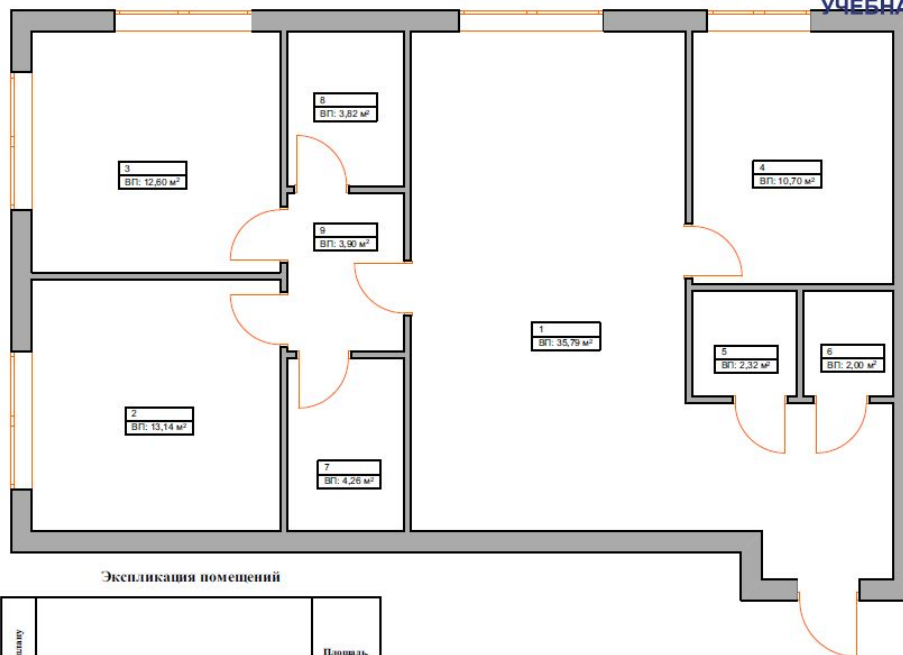

Экспликация помещений

Номер по плану	Наименование	Площадь, м2
1.	Гостиная столовая кухня	35,7м2
2.	Мастер - спальня	13,14м2
3.	Детская комната	12,6м2
4.	Мастерская	10,7м2
5.	Гардеробная	2,32м2
6.	С/узел гостевой	2,00м2
7.	Мастер с/узел	4,26м2
8.	Бытовая комната	3,82м2
9.	Коридор	3,9м2


Проверил	Павлова С.	План экспликации помещения	Стадия	Лист	Листов
Проектировал	Маринина И.			3	
			Маринина И. t. 999-999		

СОГЛАСОВАНО:

Имя и фамилия	Подпись и дата	Проект №	Лист №

План расстановки мебели

УЧЕБНАЯ ВЕРСИЯ ARCHICAD

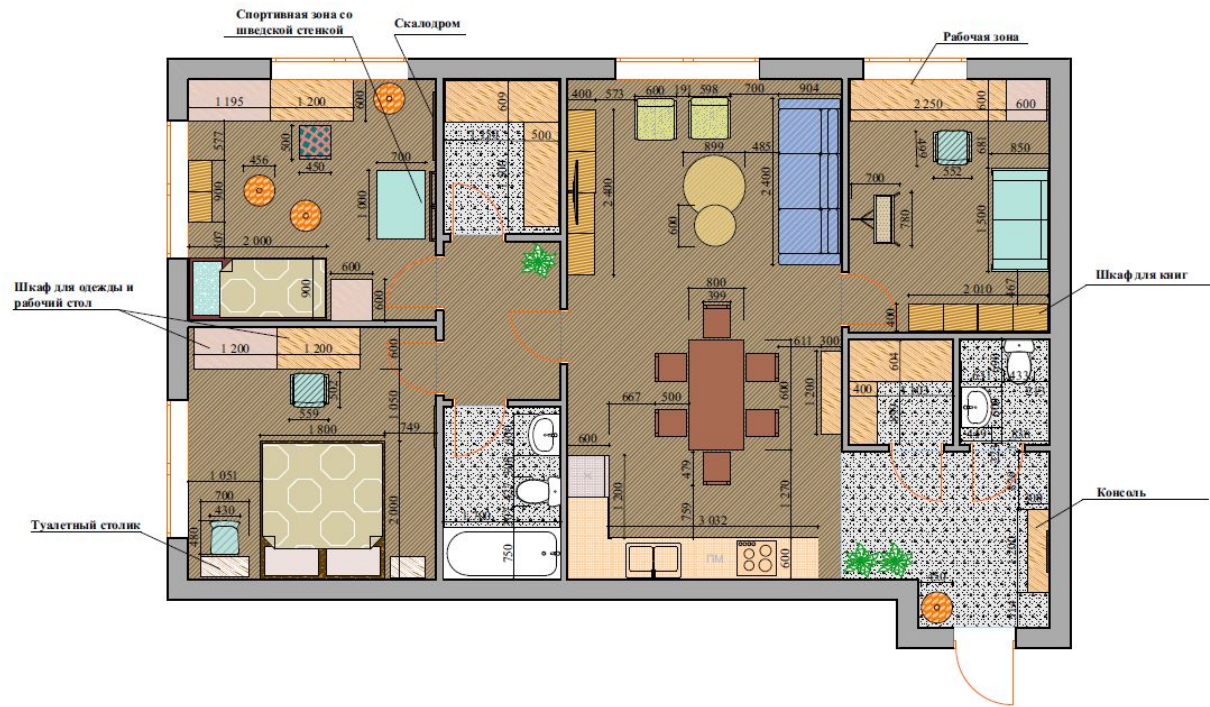

СОГЛАСОВАНО:


Имя и фамилия	Подпись и дата	Проект №№ N

План расстановки мебели

Стация	Лист	Листов
	4	
Марина И. 1.999.999		



План расположения электрики

УЧЕБНАЯ ВЕРСИЯ ARCHICAD

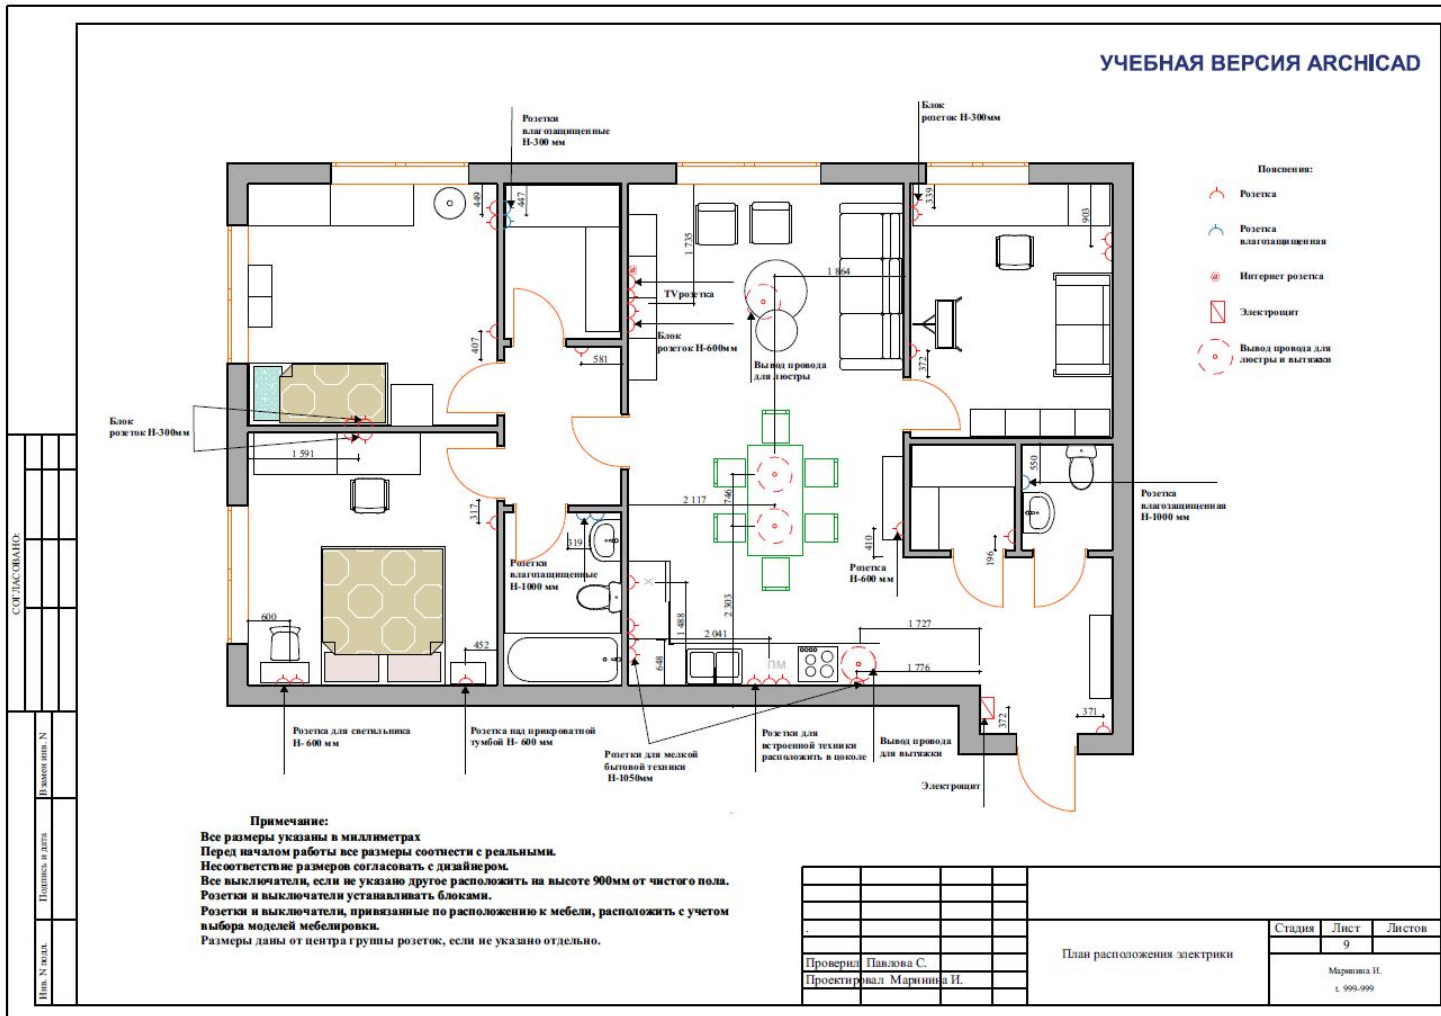

Концепт-борд гостиной

УЧЕБНАЯ ВЕРСИЯ ARCHICAD

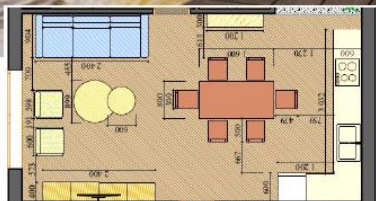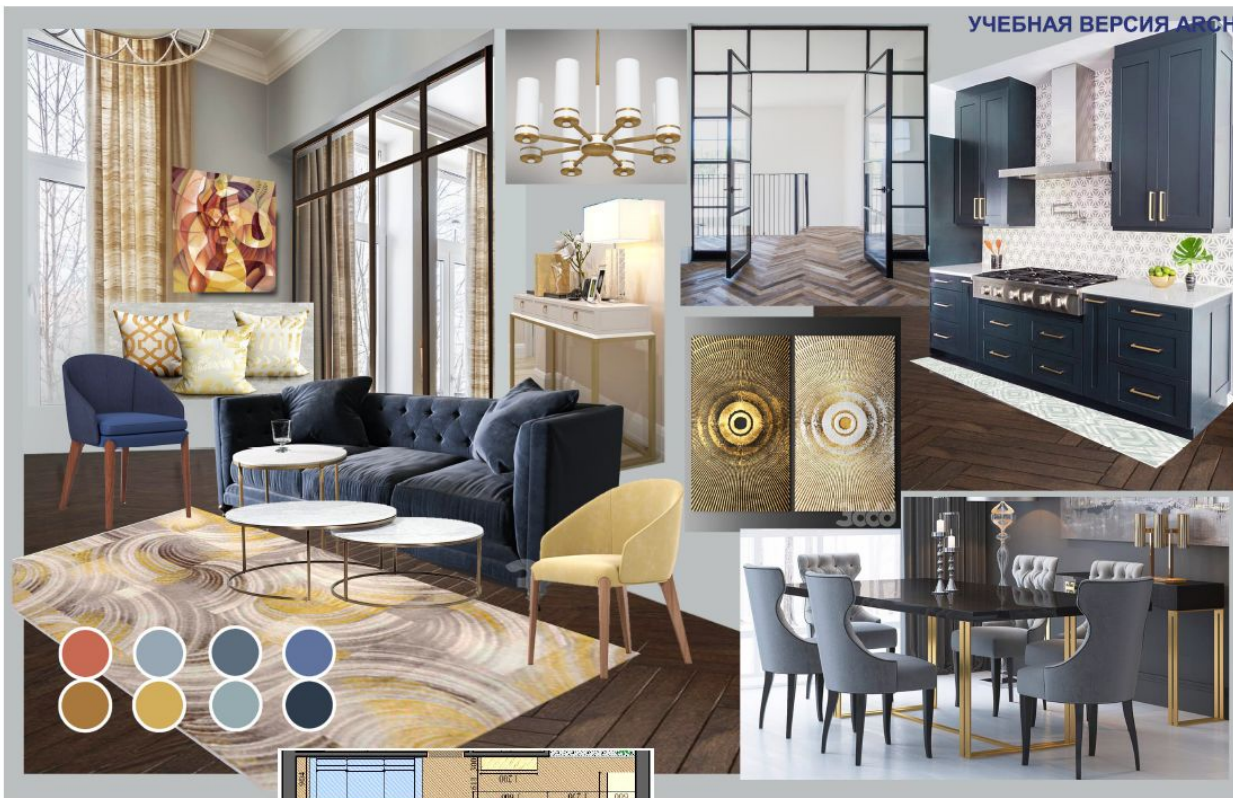

СФЕРАСОФАРД

Имя: N пол:

Получен: в день:

Проект: N:

Проверил: Павлова С.
Проектировал: Маринина И.

Концепт-борд гостиной

Этадия	Лист	Листов
	5	
Миркина И. т. 999-999		

Визуализация гостиной



Визуализация гостиной



Визуализация гостиной

