

**Капитальный ремонт объекта
«Парк по пр. Ленинградскому
от ул. Галушина
до ул. Красной звезды»**


Парк по просп. Ленинградский

Технико-экономические показатели

- ✓ Площадь участка – 34 107 м²
- ✓ Площадь благоустройства (в т.ч. в границе участка) – 44 184 (34 107) м²
- ✓ Площадь твердых покрытий (в т.ч. в границе участка) – 13 298 (12 805) м²
- ✓ Площадь бортовых камней (в т.ч. в границе участка) – 252 (222) м²
- ✓ Площадь озеленения (в т.ч. в границе участка) – 30 634 (21 080) м²
- ✓ Процент озеленения (в т.ч. в границе участка) – 68,9 (61,8) %

Парк по просп. Ленинградский



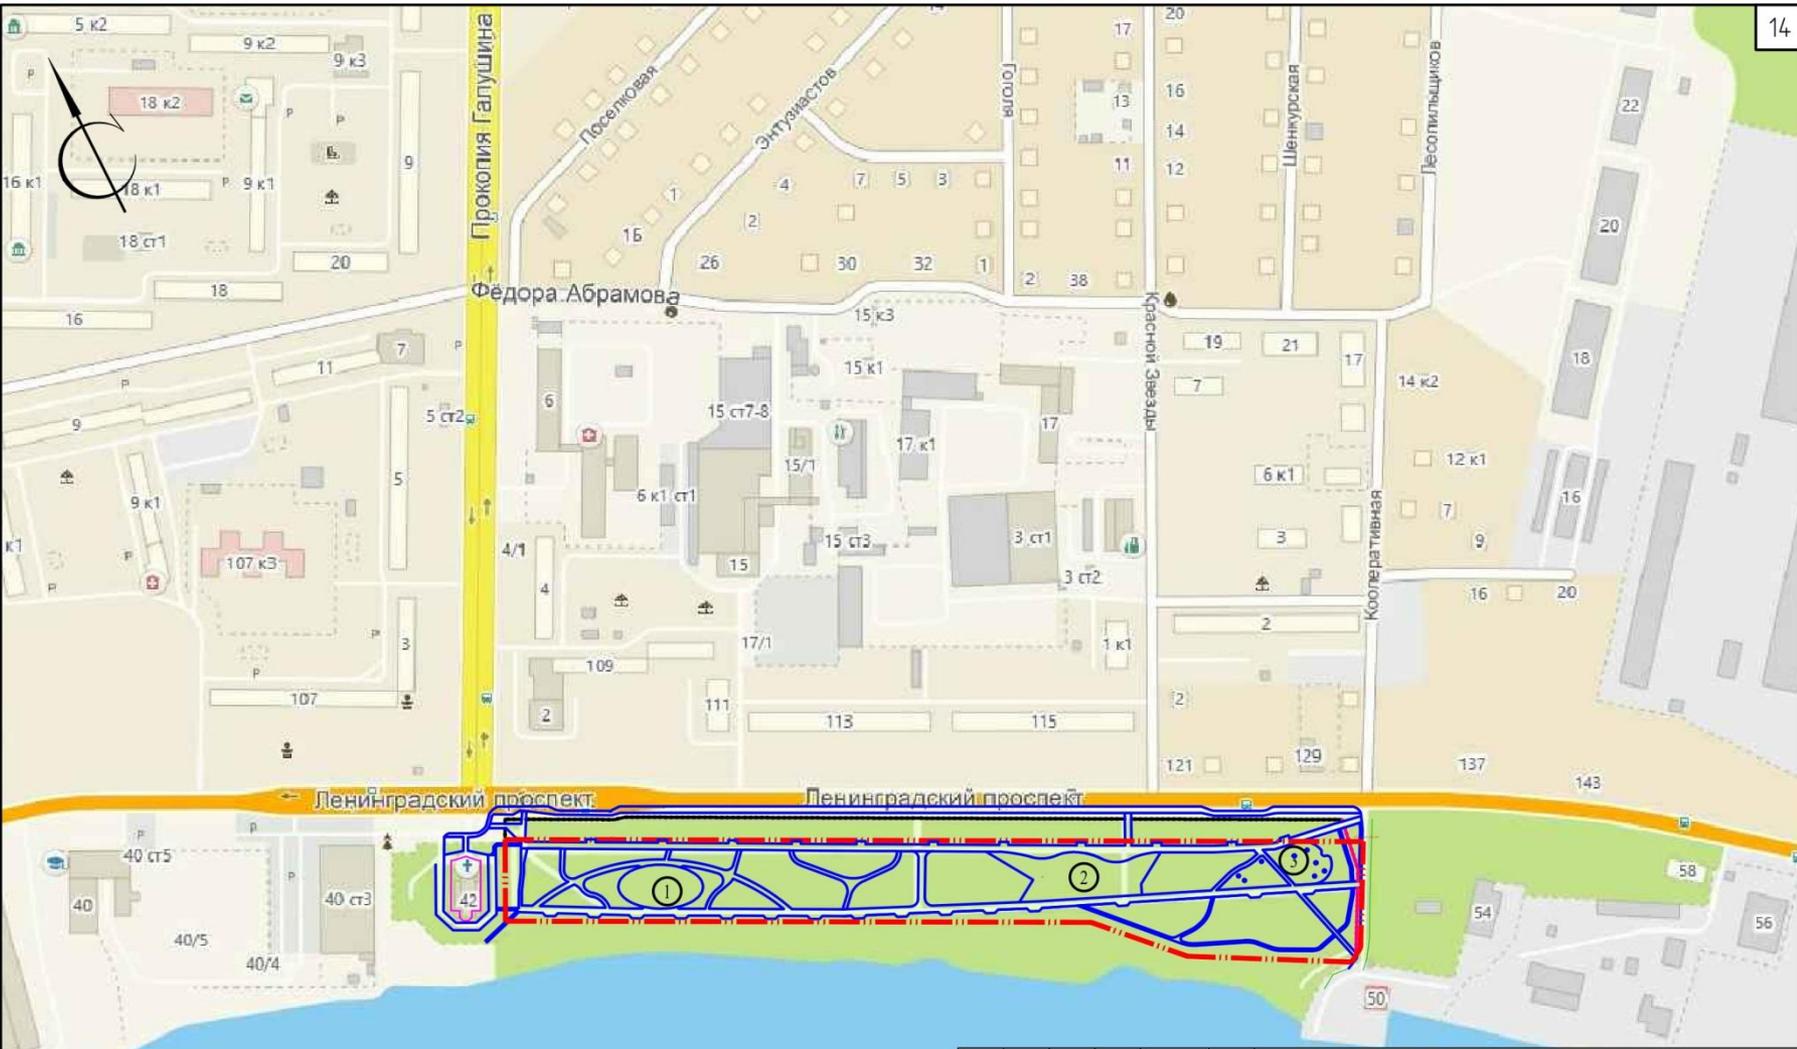

ЭКСПЛИКАЦИЯ ОБЪЕКТОВ БЛАГОУСТРОЙСТВА

1. Детская игровая площадка для младшего и среднего возраста.
2. Площадка для проведения праздников и мероприятий.
3. Спортивная площадка из детского и взрослого блоков.

						815 - 18 - ПЗУ		
						КАПИТАЛЬНЫЙ РЕМОНТ ОБЪЕКТА "ПАРК ПО ПР. ЛЕНИНГРАДСКОМУ, ОТ УЛ. ГАЛУШИНА - УЛ. КРАСНОЙ ЗВЕЗДЫ"		
Изм.	Колуч.	Лист	№ вкл.	Подп.	Дата	Стадия	Лист	Листов
Разработ.	Голцков				12.18	П	7	
Н. контр.	Мошников				12.18			
ГИП	Мошников				12.18			
						Ситуационный план М 1:3000		


Создано

Взам. инв. №	
Подп. и дата	

Инв. № подл.	
--------------	--


Парк по просп. Ленинградский

• Схема планировочной организации земельного участка

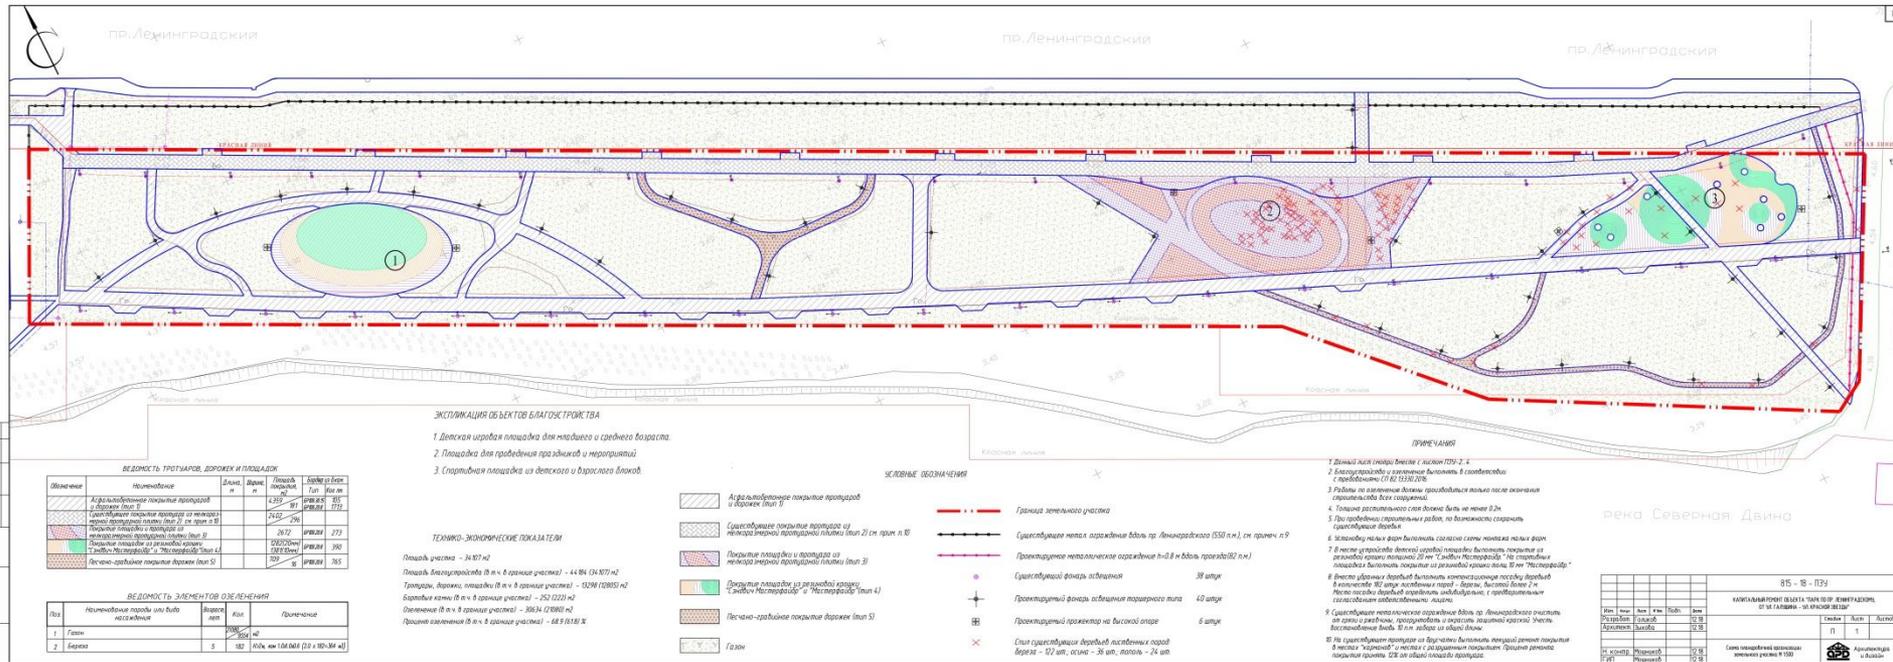

Парк по просп. Ленинградский




• План благоустройства

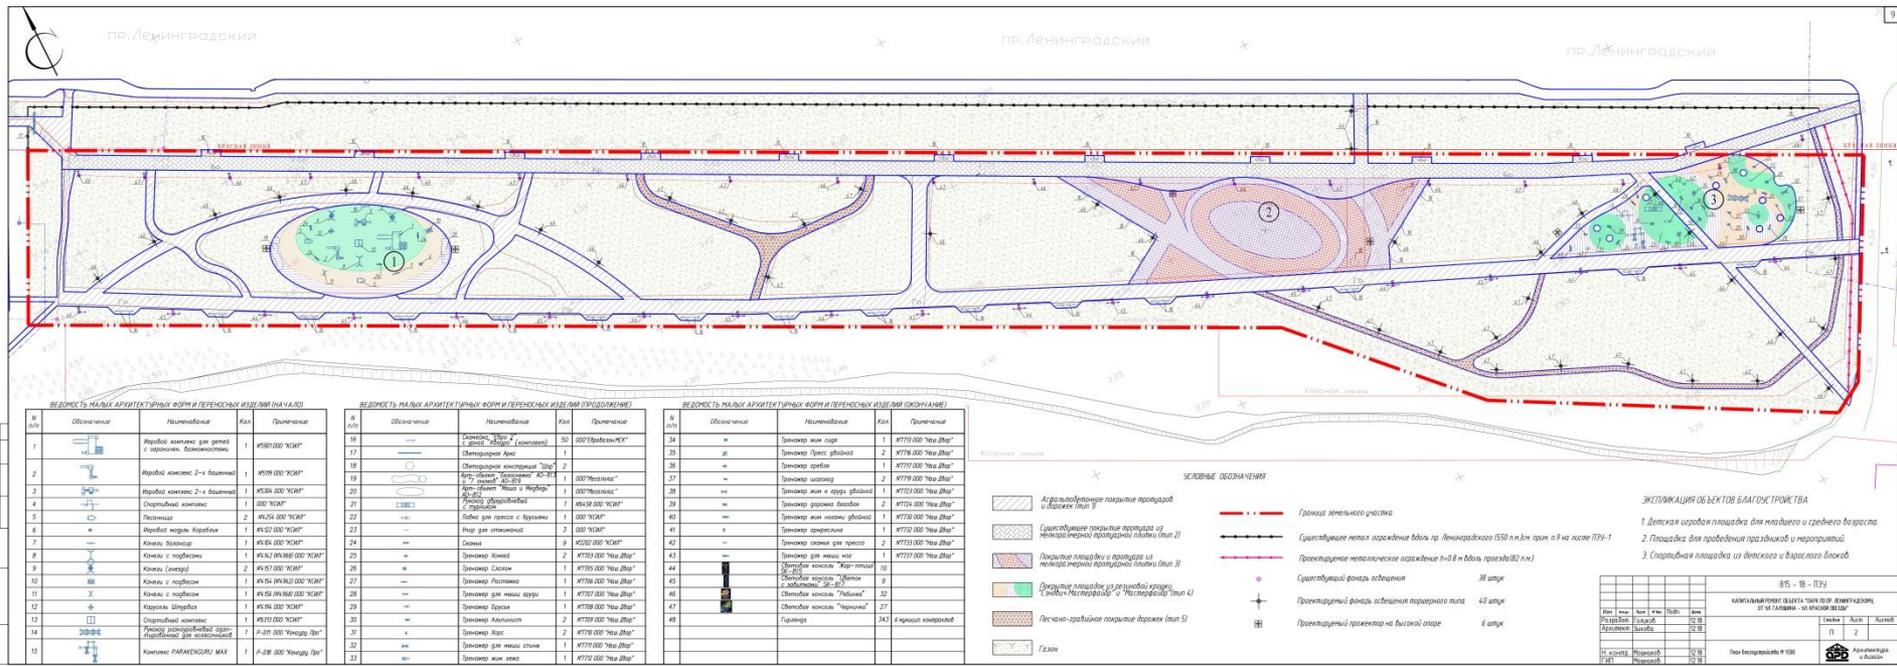


КОНСТРУКЦИЯ ПОКРЫТИЯ ТРОТУАРОВ,
ДОРОЖЕК ИЗ АСФАЛЬТОБЕТОНА (ТИП 1)

ПЛОЩАДКА (2) И ТРОТУАР С МОЩЕНИЕМ
ИЗ МЕЛКОРАЗМЕРНОЙ ПЛИТКИ (ТИП 3)


КОНСТРУКЦИЯ ПОКРЫТИЯ ЗОНЫ ДЕТСКОЙ (1),
СПОРТИВНОЙ (3) ПЛОЩАДОК (ТИП 4)

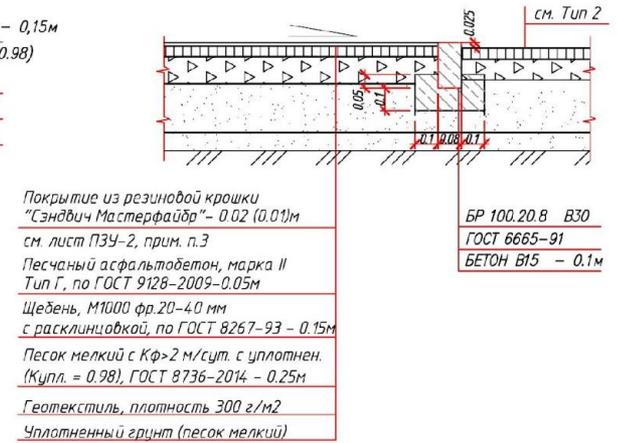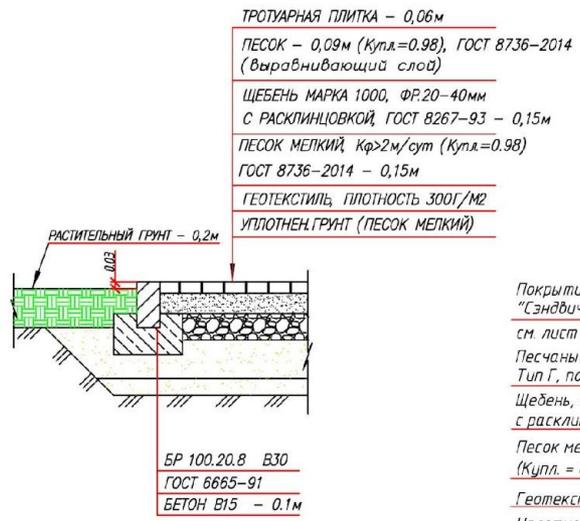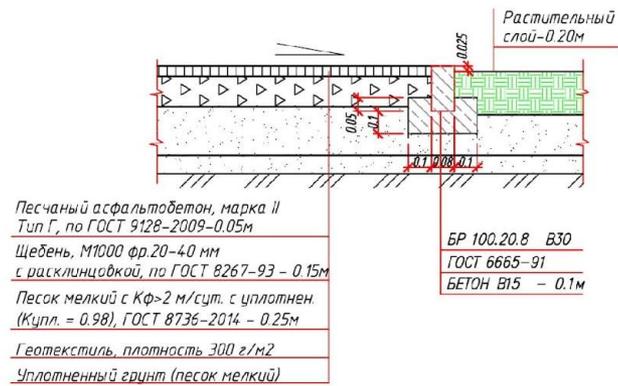

УЗЕЛ А

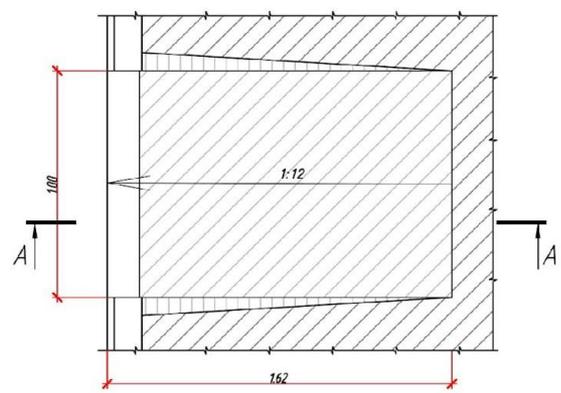

КОНСТРУКЦИЯ ПОКРЫТИЯ ТРОТУАРА ИЗ
ПЕСЧАНО-ГРАВИЙНОЙ СМЕСИ (ТИП 5)

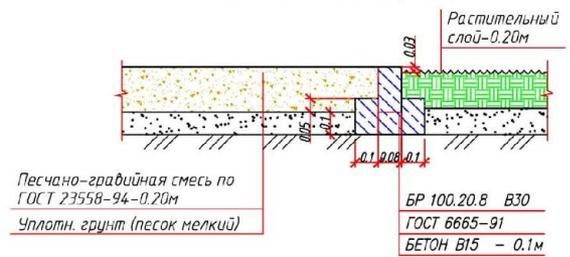

ПРИМЕЧАНИЯ

1. Ведомость тротуаров, дорожек и площадок см. лист ПЗУ-1.
2. Все размеры даны в метрах.

815 - 18 - ПЗУ

КАПИТАЛЬНЫЙ РЕМОНТ ОБЪЕКТА "ПАРК ПО ПР. ЛЕНИНГРАДСКОМУ,
ОТ УЛ. ГАЛУШИНА - УЛ. КРАСНОЙ ЗВЕЗДЫ"

Изм.	Колуч.	Лист	№ док	Подп.	Дата
Разработ.	Голыков				12.18
Н. контр.	Мошников				12.18
ГИП	Мошников				12.18

Конструктивные разрезы покрытий.

Стадия	Лист	Листов
П	8	

APD Архитектура и дизайн

Создано	
Васк. инф. М	
Подп. и дата	
Инв. № повл.	

Концепция благоустройства парка по пр. Ленинградский от ул. П. Галушина до ул. Красной Звезды

*Элементы благоустройства,
планируемые к размещению на территории парка:*

✓ Скамейки и урны



✓ Светильники



Концепция благоустройства парка по пр. Ленинградский от ул. П. Галушина до ул. Красной Звезды

*Элементы благоустройства,
планируемые к размещению на территории парка:*

- ✓ Спортивное оборудование, в том числе для маломобильных групп населения



Концепция благоустройства парка по пр. Ленинградский от ул. П. Галушина до ул. Красной Звезды

*Элементы благоустройства,
планируемые к размещению на территории парка:*

✓ Спортивное оборудование



Тренажер для мышц груди



Тренажер жим сидя




Тренажер «Альпинист»

Концепция благоустройства парка по пр. Ленинградский от ул. П. Галушина до ул. Красной Звезды

*Элементы благоустройства,
планируемые к размещению на территории парка:*

✓ Арт-объекты

консоли

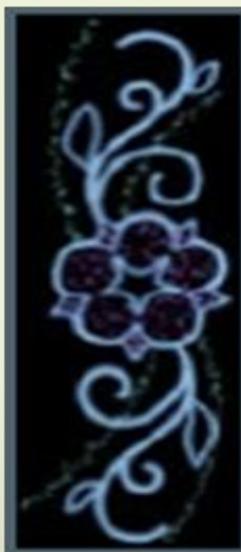

фигуры

Объемная фигура,
устанавливаемая на круглом подиуме



Представляет собой светящийся рисунок

Концепция благоустройства парка по пр. Ленинградский от ул. П. Галушина до ул. Красной Звезды

*Элементы благоустройства,
планируемые к размещению на территории парка:*

✓ *Тренажеры и оборудование для детских площадок*



Спасибо за внимание!