



«Строительство подъезда к объекту по обращению с отходами в городском округе Коломна Московской области. 1 очередь. Строительство автомобильной дороги Ступино-Коломна-Егорьевск-Деревнищи на участке от автомобильной дороги М-5 «Урал» - Коломна - М-5 «Урал» до автомобильной дороги Коломна-Малино в Московской области (1 этап)»



МСЭД

**ЗАМЕСТИТЕЛЬ ГЛАВЫ АДМИНИСТРАЦИИ
КОЛОМЕНСКОГО ГОРОДСКОГО ОКРУГА
МОСКОВСКОЙ ОБЛАСТИ**

площадь Советская, д. 1, г. Коломна
Московская область, 140407

тел. (496) 612-21-11
факс (496) 612-44-38
e-mail: kolomna@mospreg.ru

10.10.2019
№ 1154кх-9647/2019

Директору ГКУ Московской области
«Дирекция дорожного строительства»

С.А.Подсобляеву

Уважаемый Сергей Александрович!

В рамках реализации Государственной программы «Развитие и функционирование дорожно-транспортного комплекса на 2017 – 2024 годы», на территории городского округа Коломна ГКУ Московской области «ДДС» осуществляет реализацию объекта «подъезд к объекту по обращению с отходами в городском округе Коломна Московской области. 1 очередь. Строительство автомобильной дороги Ступино-Коломна-Егорьевск-Деревнищи на участке от автомобильной дороги М-5 «Урал»-Коломна-М-5 «Урал» до автомобильной дороги Коломна-Малино в Московской области (1 этап)» (далее – Объект). Для нужд рекультивации требуется порядка 39,394 тыс. м³.

Проектными решениями строительства Объекта предусмотрено выполнение работ по устройству земляного полотна, в ходе которых предусмотрена перевозка грунта, не подлежащих использованию для нужд строительства Объекта, за пределы городского округа.

При этом, на территории городского округа Коломна имеется полигон «Воловичи», на котором в настоящее время осуществляется биологический этап рекультивации. С целью сокращения расходов бюджета Московской области прошу Вас поручить ГКУ Московской области «ДДС» обеспечить вывоз излишка грунта, разрабатываемого при строительстве Объекта и не используемого в дальнейшем для выполнения строительного-монтажных работ, на полигон «Воловичи». Расстояние от объекта строительства до полигона составляет 17 км.



Л.М.Мордовская

План участка дороги ПК0+00 – ПК15+00 основного хода с распределением грунта в полосе отвода




Условные обозначения

Планировка поверхности

1-1

Fн 0,06 м2
 Fв 94,64 м2
 Fпр об 2,95 м2
 Fк 4,74 м2
 М 1:200 по вертикали
 М 1:200 по горизонтали

Проектная граница	Уклон а/ос, град м
Существующая граница	Отметка земляного полотна м
	Отметка рельефа м
	Расстояние м

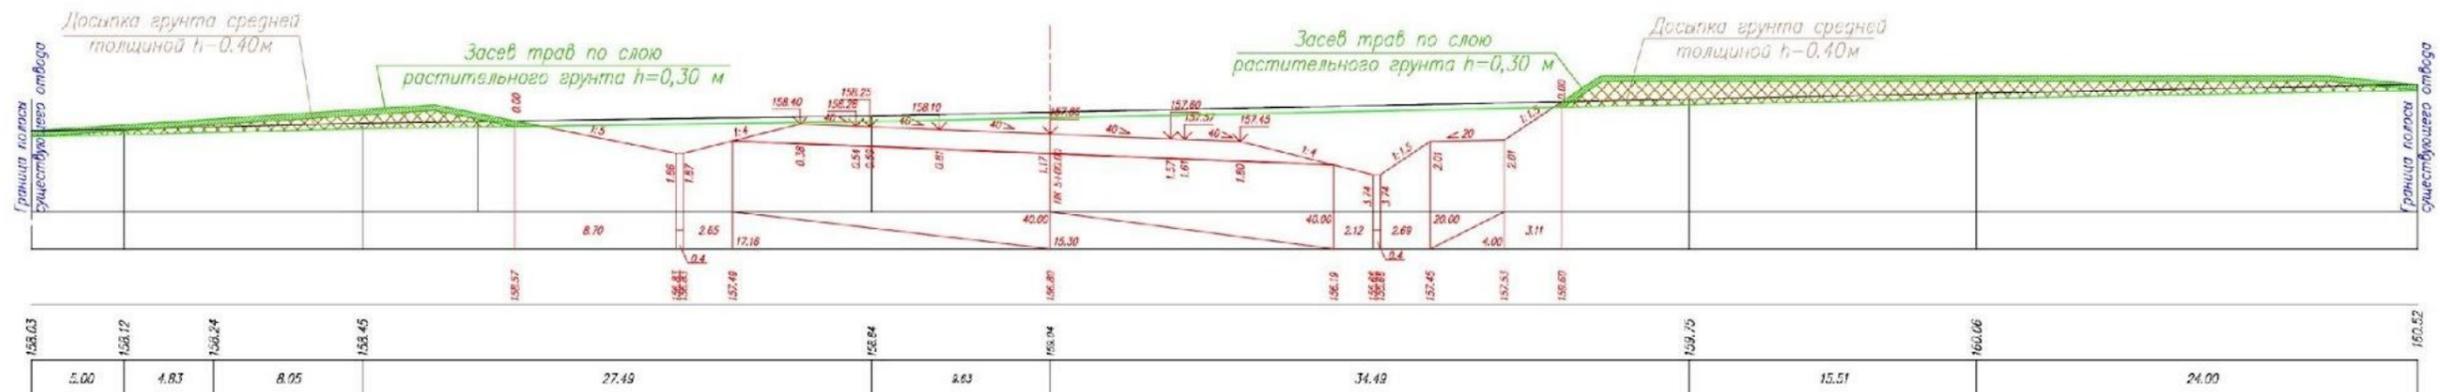

«Строительство подъезда к объекту по обращению с отходами в городском округе Коломна Московской области. 1 очередь. Строительство автомобильной дороги Ступино-Коломна-Егорьевск-Деревнищи на участке от автомобильной дороги М-5 «Урал» - Коломна - М-5 «Урал» до автомобильной дороги Коломна-Малино в Московской области (1 этап)»



План участка дороги ПК29+00 – ПК41+00 основного хода с распределением грунта в полосе отвода



Условные обозначения


Планировка поверхности

Досыпка грунта средней толщиной $h=0,40$ м
 Засев трав по слою растительного грунта $h=0,30$ м
 Засев трав по слою растительного грунта $h=0,30$ м
 Досыпка грунта средней толщиной $h=0,40$ м

F_n 0,02 м²
 F_B 175,35 м²
 $F_{пр.об}$ 2,85 м²
 F_k 4,89 м²

М 1:200 по вертикали
 М 1:200 по горизонтали


Проектные данные	Уклон, о/го; длина, м
	Отметка земляного полотна, м
Фактические данные	Отметка рельефа, м
	Расстояние, м

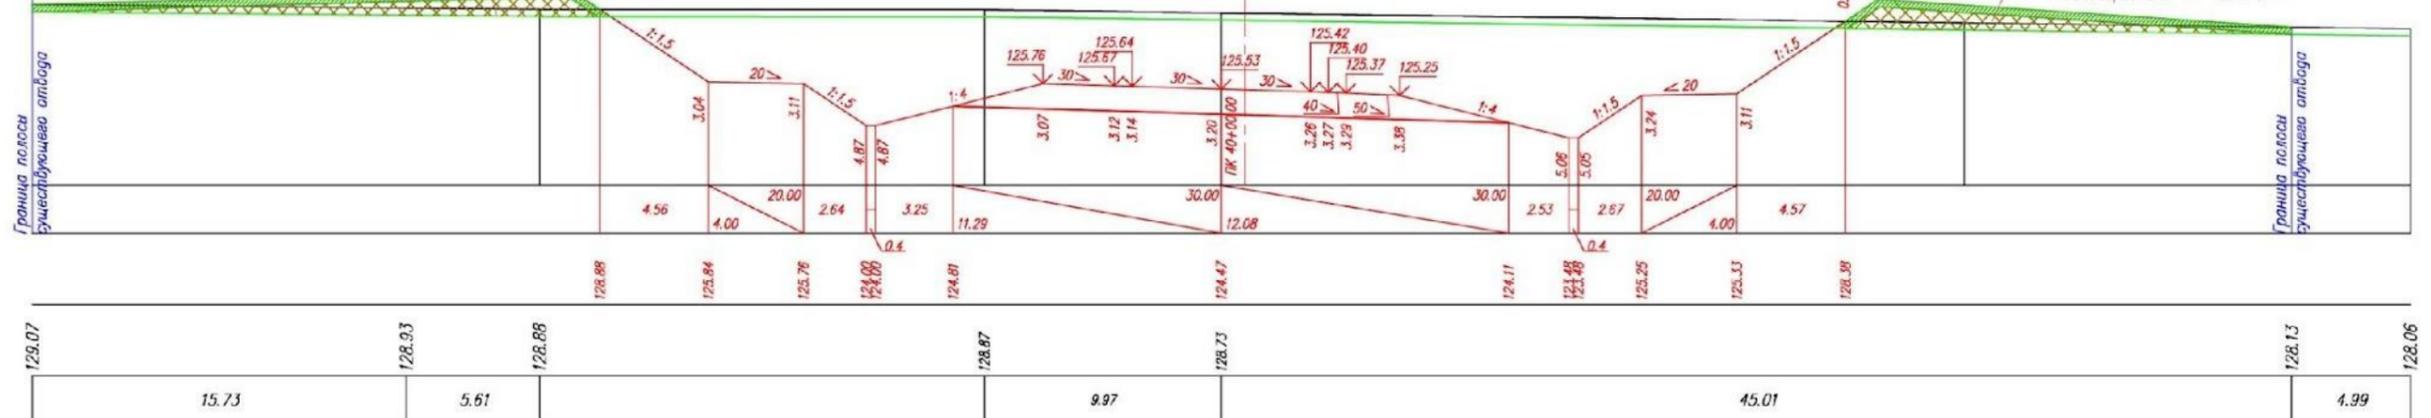

«Строительство подъезда к объекту по обращению с отходами в городском округе Коломна Московской области. 1 очередь. Строительство автомобильной дороги Ступино-Коломна-Егорьевск-Деревнищи на участке от автомобильной дороги М-5 «Урал» - Коломна - М-5 «Урал» до автомобильной дороги Коломна-Малино в Московской области (1 этап)»



«Утверждаю»
Заместитель директора государственного
казенного учреждения Московской области
«Дирекция дорожного строительства»

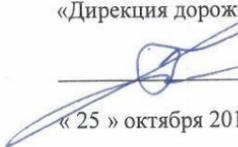
В. С. Карман
« 25 » октября 2019 г.

г. Москва, ул. Кулакова 20, корпус 1, строение В, 8 этаж, 817 кабинет

**ПРОТОКОЛ №
ТЕХНИЧЕСКОГО СОВЕТА**

по объекту: «Строительство подъезда к объекту по обращению с отходами в городском округе Коломна Московской области. 1 очередь. Строительство автомобильной дороги Ступино-Коломна-Егорьевск-Деревнищи на участке от автомобильной дороги М-5 «Урал» - Коломна – М-5 «Урал» до автомобильной дороги Коломна-Малино в Московской области (1 этап)»

Рассматриваемый вопрос:

Рассмотрение технического решения по размещению излишков грунта, образовавшегося в ходе строительного-монтажных работ по разработке выемки земляного полотна по объекту: «Строительство подъезда к объекту по обращению с отходами в городском округе Коломна Московской области. 1 очередь. Строительство автомобильной дороги Ступино-Коломна-Егорьевск-Деревнищи на участке от автомобильной дороги М-5 «Урал» - Коломна – М-5 «Урал» до автомобильной дороги Коломна-Малино в Московской области (1 этап)».

Председатель:

В. С. Карман

Заместитель директора
ГКУ Московской области «ДДС»

Присутствовали:

А. И. Пиняев

Заместитель начальника службы – начальник
отдела строительства автомобильных дорог
ГКУ Московской области «ДДС»

А.В. Балакаев

Руководитель проекта
ООО «Роуд Групп»

А.А. Ильченко

Главный инженер
ООО «ВТМ дорпроект»

Г.А. Грачева

Главный инженер проекта
ООО «ИКПАД»

Слушали:

Руководителя проекта ООО «Роуд Групп» Алексея Валерьевича Балакаева об изменениях и уточнениях проектных решений и объемов работ:

Проектными решениями по объекту предусмотрена разработка и разравнивание в полосе отвода грунта, образовавшегося в ходе проведения строительного-монтажных работ, в объеме 123794 м³. На основании письма администрации Коломенского городского округа Московской области № 115Исх-9647/2019 для проведения рекультивации полигона «Воловичи», с целью сокращения расходов бюджета Московской области, предлагается обеспечить вывоз излишков грунта, не используемого для выполнения строительного-монтажных работ, в количестве 39 394 м³ на полигон «Воловичи». Расстояние от объекта строительства до полигона составляет 17км.

Решили:

1. Подтвердить необходимость внесения уточнений в проектную и рабочую документацию.

2. ООО «ВТМ дорпроект» внести уточнения по размещению излишков грунта, не используемого для выполнения строительного-монтажных работ, в количестве 39 394м³, с вывозом на расстояние 17 км на полигон «Воловичи». Оставшийся грунт общим объемом 84400 м³ (при необходимости объем грунта уточняется), в соответствии с проектными решениями, распределить в полосе отвода.

3. ООО «ВТМ дорпроект» получить положительное заключение ГАУ «Мособлгосэкспертиза» откорректированной проектной документации в части размещения на полигоне «Воловичи» и нужд рекультивации и благоустройства излишков грунта. При необходимости внесения новых расценок (не утвержденных государственной экспертизой) получить заключение сметной документации в ГАУ «Мособлгосэкспертиза».

4. ООО «ВТМ дорпроект» по итогам получения положительного заключения проектной документации ГАУ «Мособлгосэкспертиза» в срок не позднее 5 рабочих направить в ГКУ Московской области «ДДС» экспертное заключение (оригинал), откорректированную проектную документацию на бумажном и электронном носителе в форматах pdf, dwg в 4-х экземплярах.

5. ООО «ВТМ дорпроект» на основании откорректированной проектной документации и заключения ГАУ «Мособлгосэкспертиза» внести уточнения в рабочую документацию и направить в бумажном и электронном носителе pdf, dwg в 4-х экземплярах ООО «РОУД ГРУПП».

6. ООО «РОУД ГРУПП» обеспечить согласование в производство работ переданной ООО «ВТМ дорпроект» рабочей документации со службами Государственного заказчика, строительного контроля.

Приложение:

1. Письмо заместителя главы администрации Коломенского городского округа Московской области №115Исх-9647/2019

Заместитель директора
ГКУ Московской области «ДДС»


В.С. Карман

Заместитель начальника службы – начальник
отдела строительства автомобильных дорог
ГКУ Московской области «ДДС»


А.И. Пиняев

Руководитель проекта ООО «РОУД ГРУПП»


А.В. Балакаев

Главный инженер ООО «ВТМ дорпроект»


А.А. Ильченко

Главный инженер проекта ООО «ИКПАД»


Г.А. Грачева

Ответственный секретарь


М.А. Самсоненко

«Строительство подъезда к объекту по обращению с отходами в городском округе Коломна Московской области. 1 очередь. Строительство автомобильной дороги Ступино-Коломна-Егорьевск-Деревнищи на участке от автомобильной дороги М-5 «Урал» - Коломна - М-5 «Урал» до автомобильной дороги Коломна-Малино в Московской области (1 этап)»



Строительство подъезда к объекту по обращению с отходами в городском округе Коломна Московской области. 1 очередь. Строительство автомобильной дороги Ступино-Коломна-Егорьевск-Деревнищи на участке от автомобильной дороги М-5 «Урал» - Коломна - М-5 «Урал» до автомобильной дороги Коломна-Малино в Московской области (1 этап)	Стоимость, тыс. руб. с учетом НДС
Стоимость по Сводному сметному расчету по объекту в ценах 2018 г. (ПД)	954 734,84
Уточнение по размещению излишков грунта, не используемого для выполнения строительно-монтажных работ	9 762,20
Затраты на проведение разведки государственной историко-культурной экспертизы и подготовку документации к разделу по сохранению объекта культурного наследия	350,57
Затраты на проведение спасательных геологических раскопок	3 410,59
Затраты на проведение проектно-изыскательских работ и выполнение работ по переустройству газопровода-отвода к АГНКС г. Коломны	32 000,00
Стоимость по Сводному сметному расчету по объекту в ценах 2018 г. (корректировка ПД)	1 000 258,20*

* Стоимость уточняется по итогам проведения изыскательских работ и в ходе проведения экспертизы.