




Схема подземных пешеходных связей на территории ММДЦ Москва-Сити

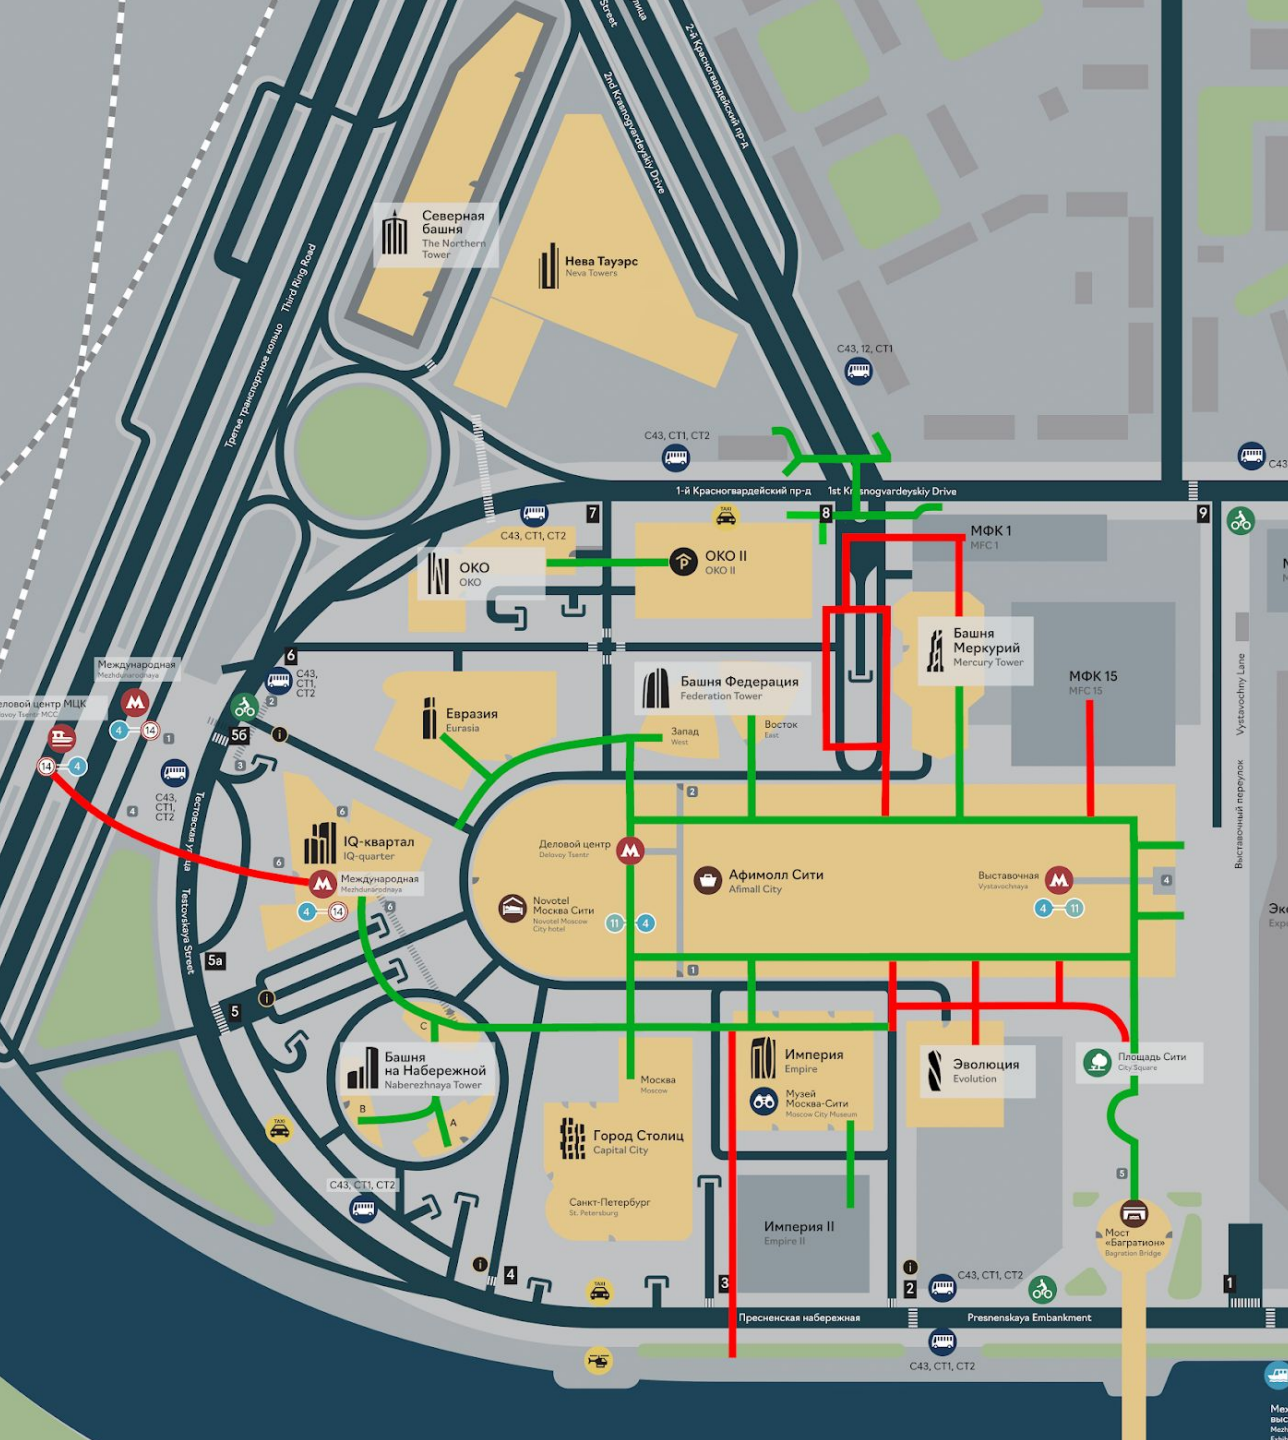

-  Существующие пешеходные связи
-  Проектируемые пешеходные связи