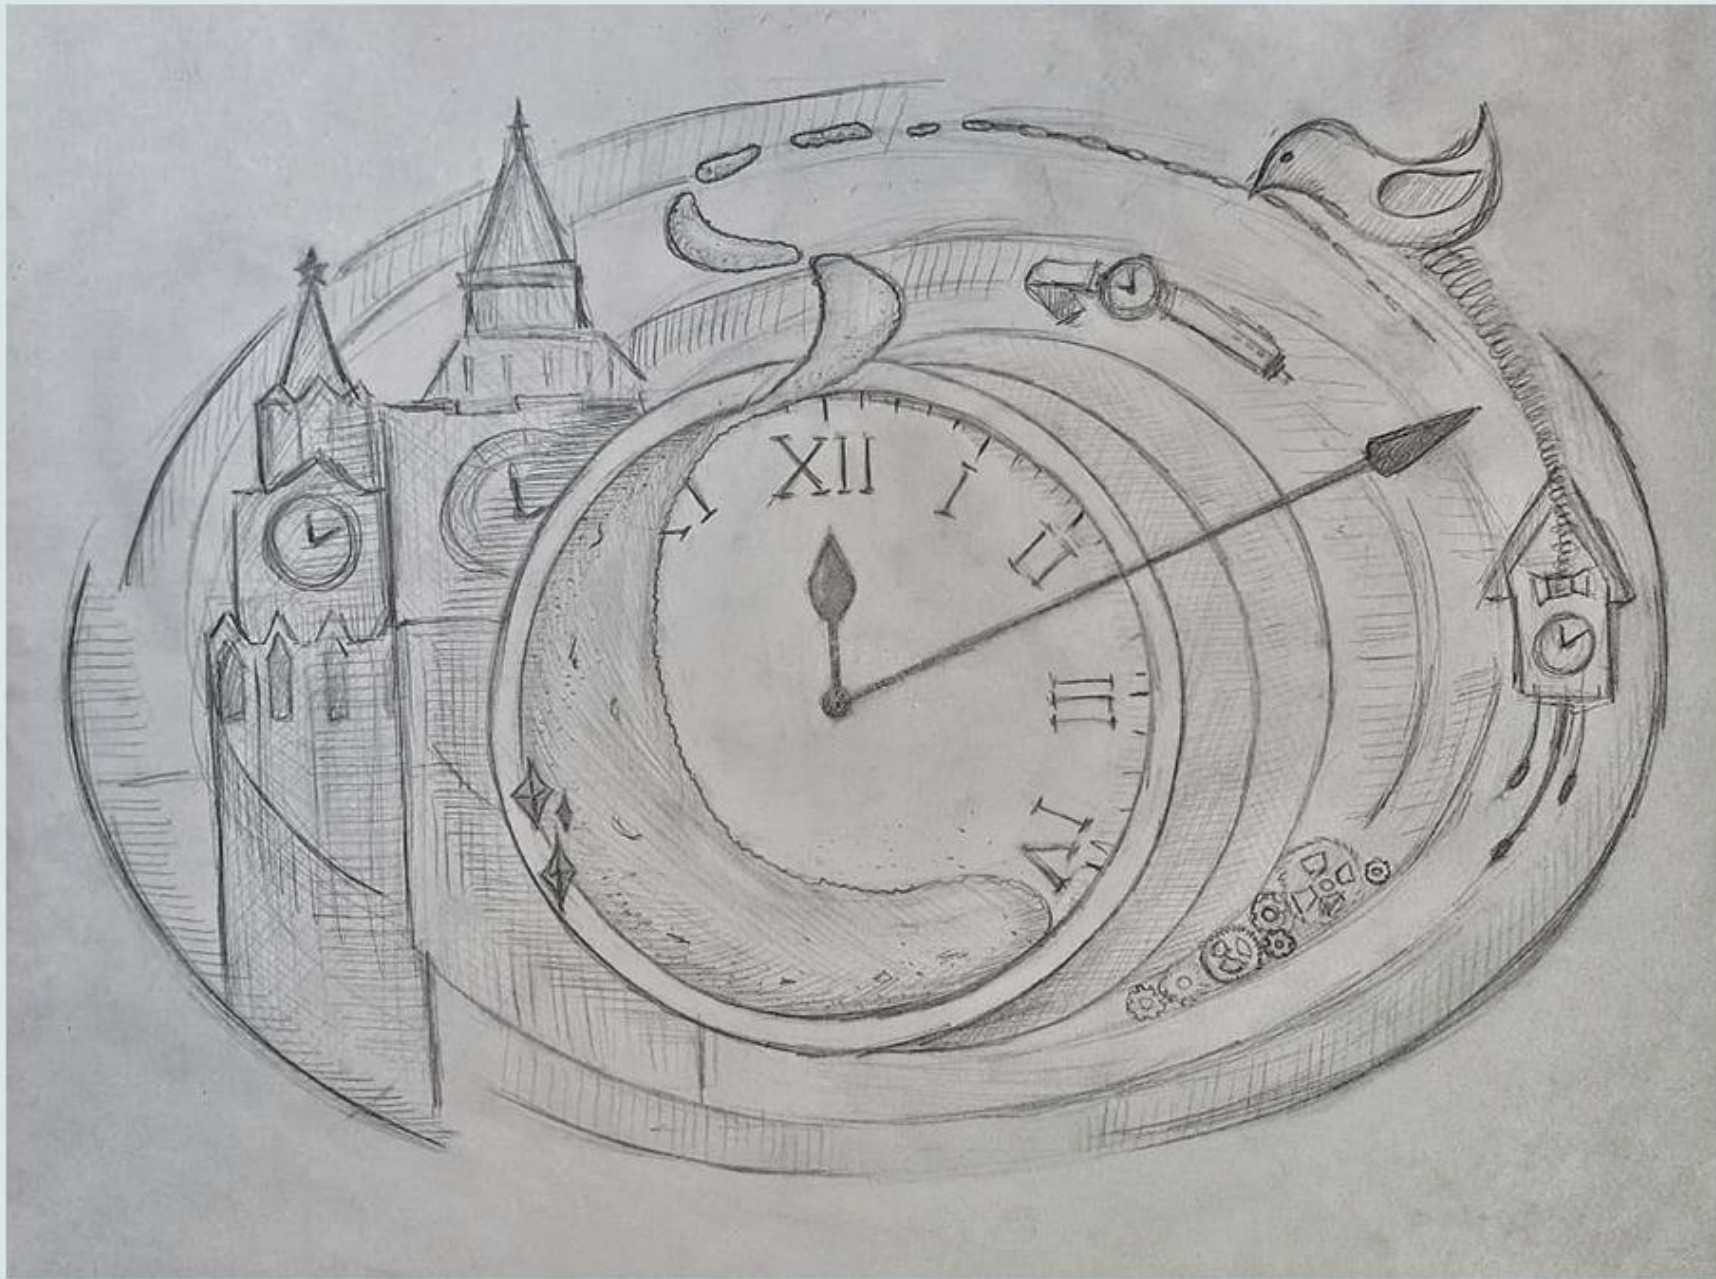


Выставочный павильон «Часы»

Воронежский Государственный Технический Университет
Факультет Архитектуры и Градостроительства
Курсовая работа №1
Выполнила студентка группы бРАН-191 Хромова Анна
Руководители: Смирнов К.В., Богомолова М.В.







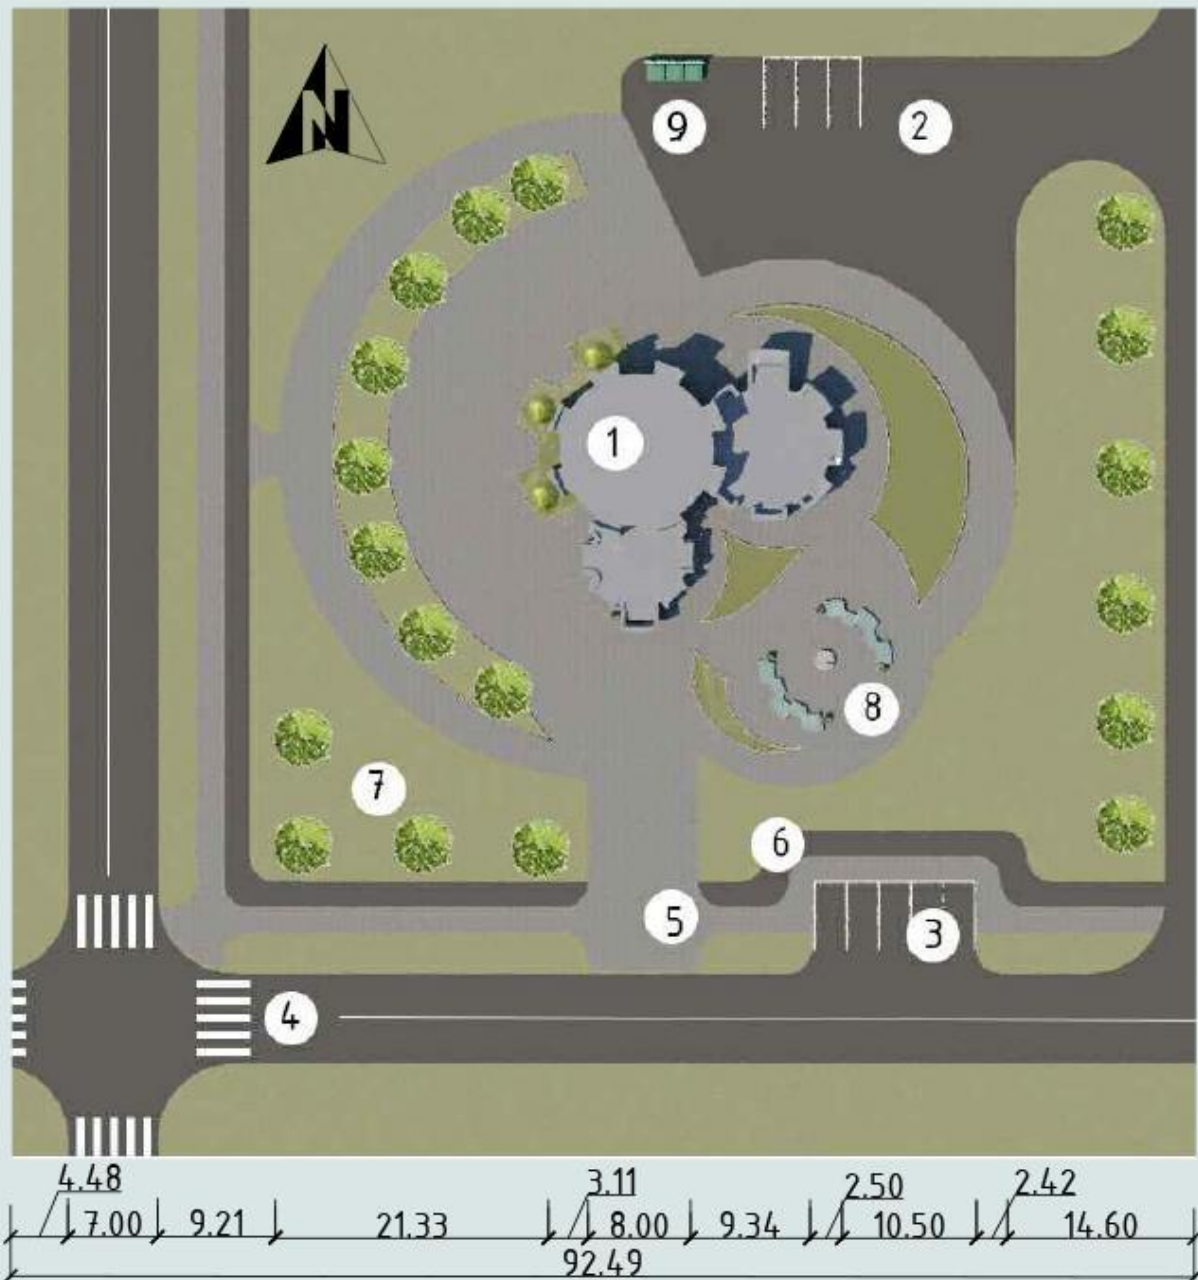



Схема планировочной организации земельного участка

Экспликация схемы планировочной организации земельного участка:


1. Выставочный павильон
2. Автопарковка для персонала
3. Автопарковка для посетителей
4. Проезжая часть
5. Пешеходная зона
6. Велодорожка
7. Озеленение
8. Зона отдыха
9. Мусорный контейнер

Разрез павильона

Разрез А-А, М 1:100

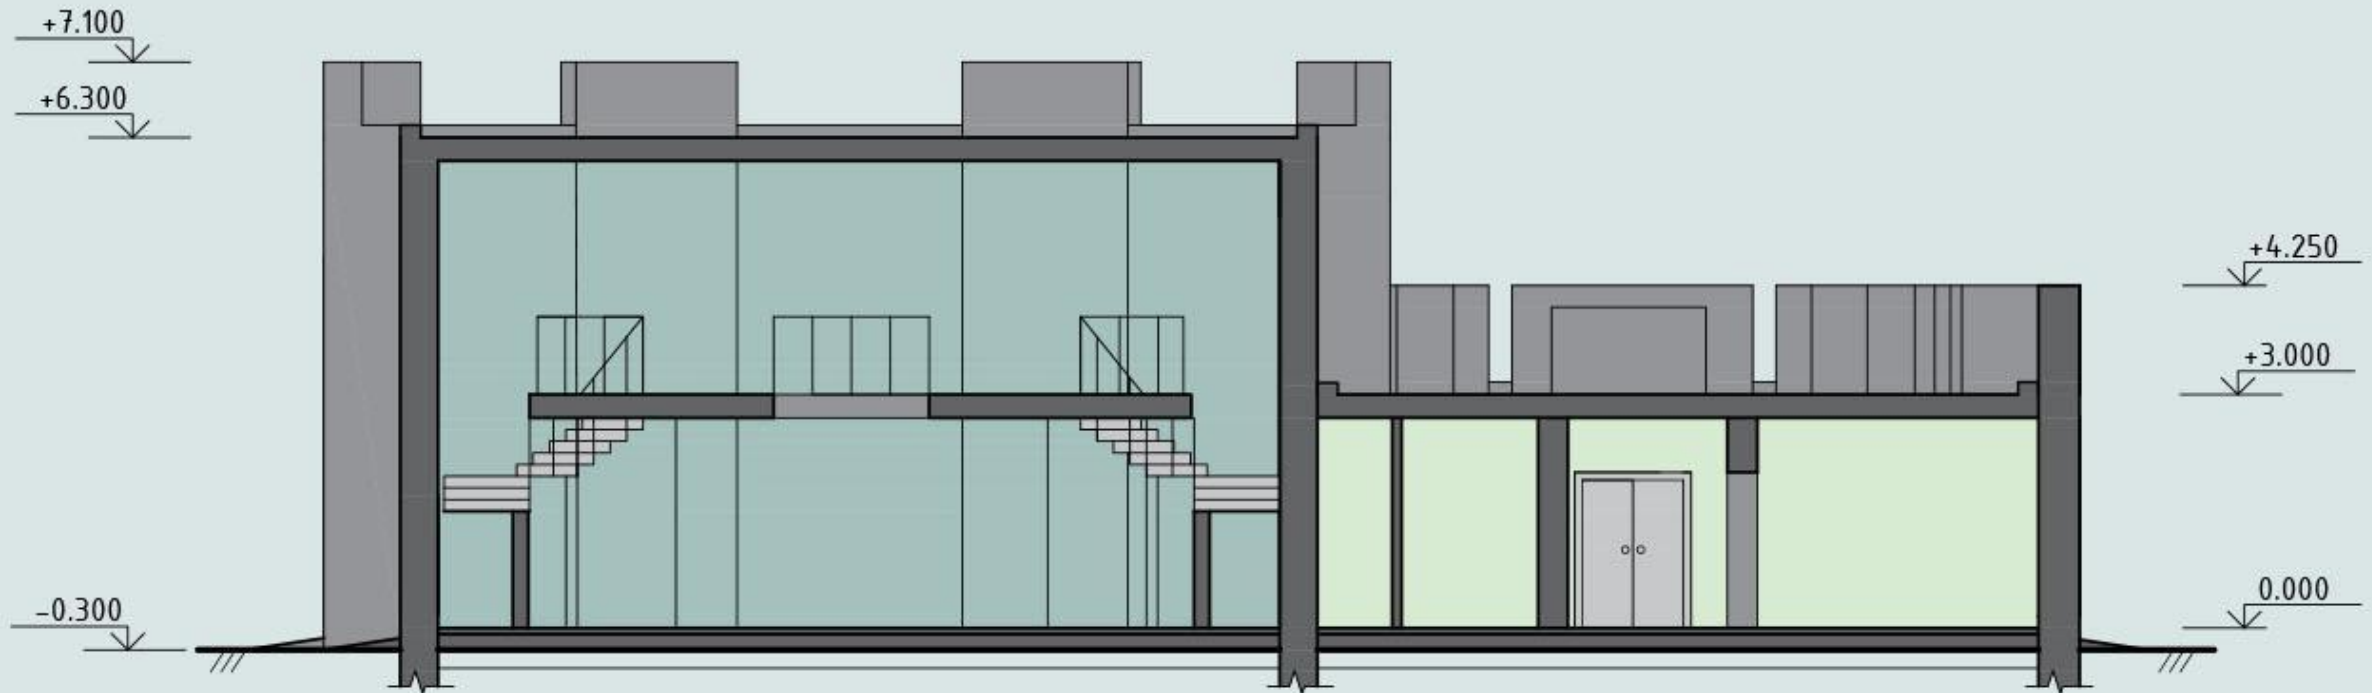


зона посетителей

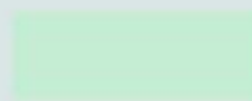

зона персонала

Планы павильона

План на отметке +0.000, М 1:200

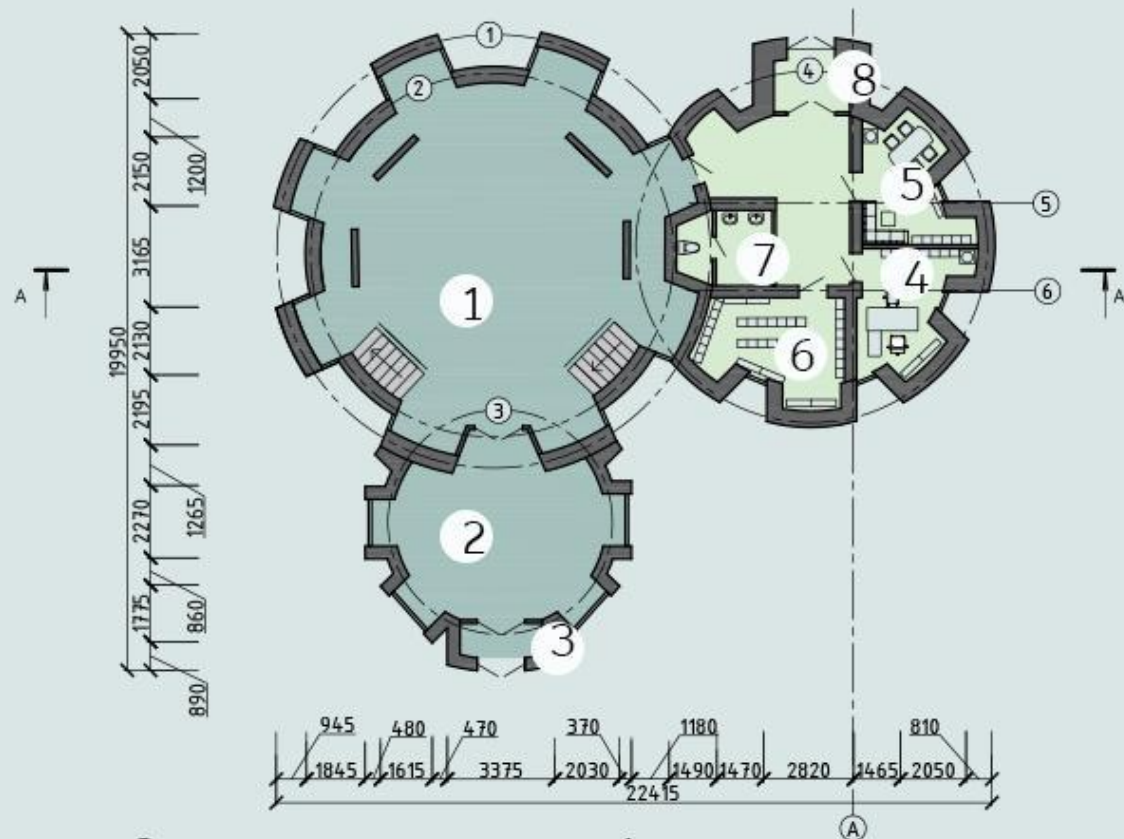


Экспликация к плану 1 этажа:

- 1. Выставочный зал №1, 110м²
- 2. Аванзал, 34м²
- 3. Тамбур для посетителей, 3м²
- 4. Администрация, 10м²

- 5. Помещение для персонала, 11м²
- 6. Склад, 14м²
- 7. Санузел, 6м²
- 8. Тамбур для персонала, 4м².

План на отметке +3.300, М 1:200

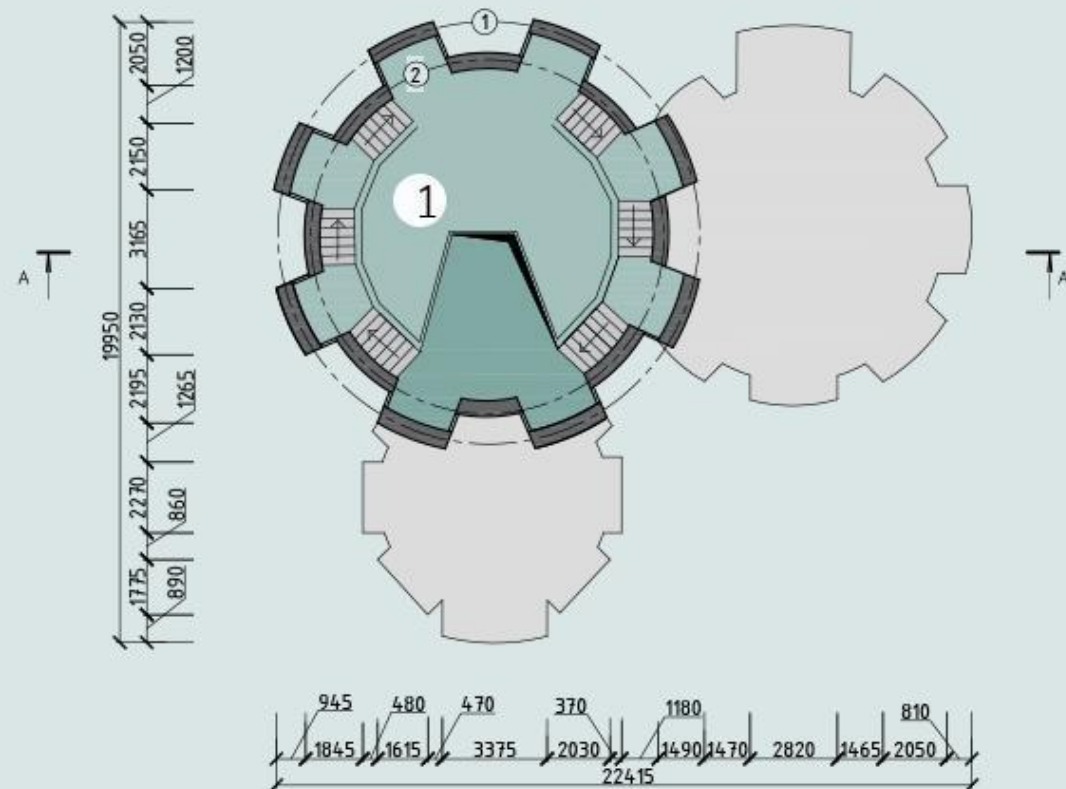


Экспликация к плану 2 этажа:

- 1. Выставочный зал №2, 78м².


- зона посетителей
- зона персонала

Фасады павильона

Фасад в осях 5-6, М 1:200

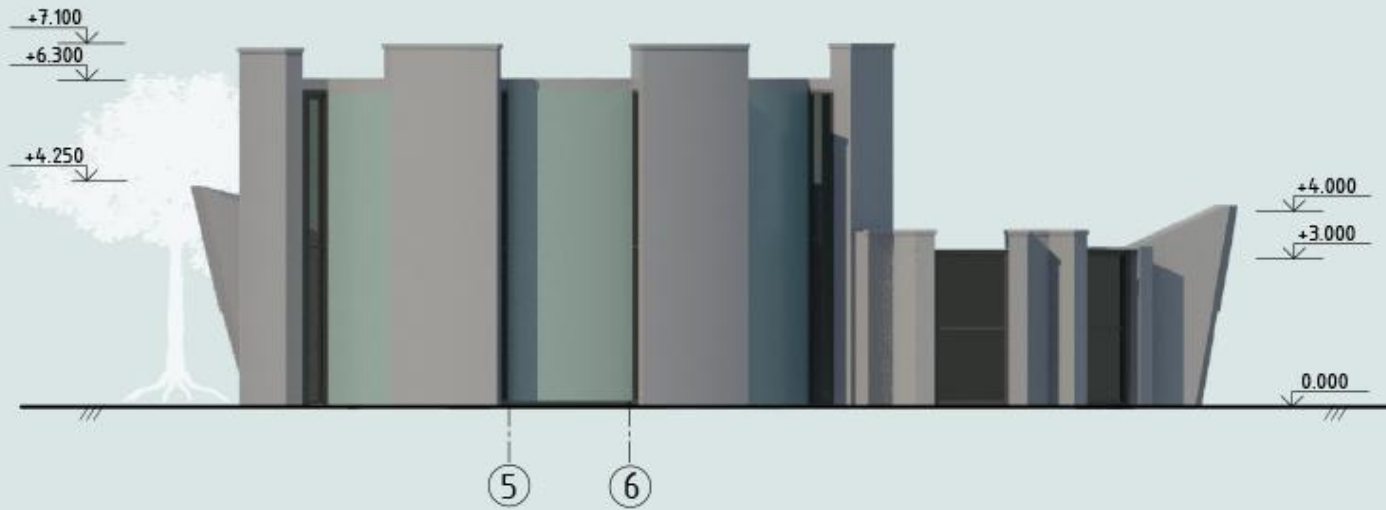


Фасад в осях 6-5, М 1:200

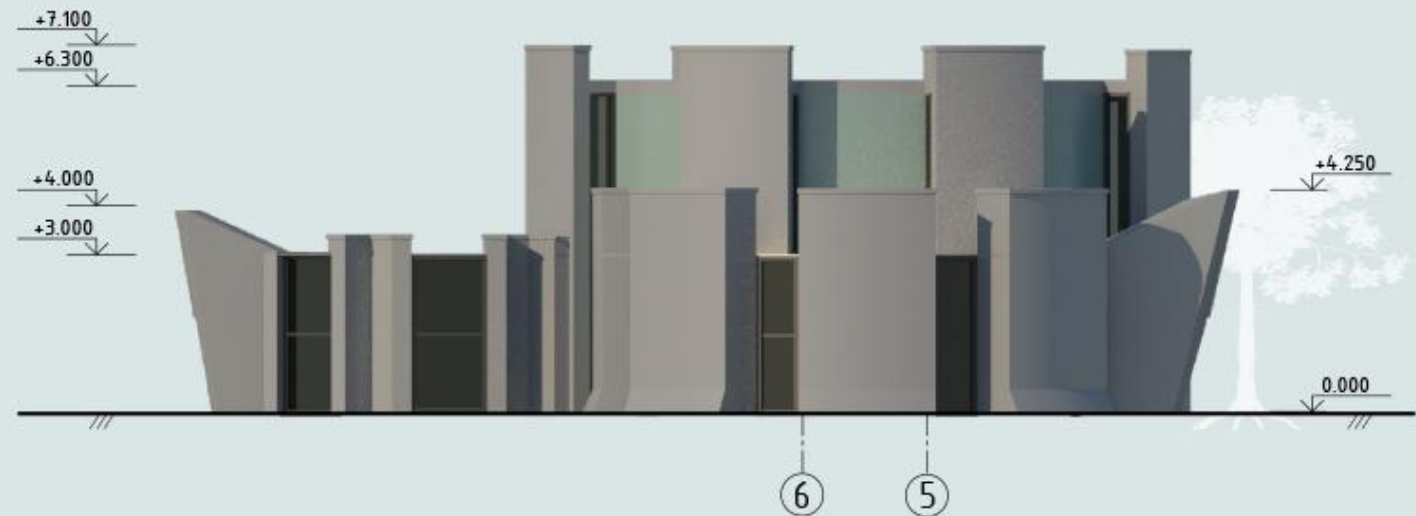


Фасады павильона

Фасад в осях 1-А, М 1:200

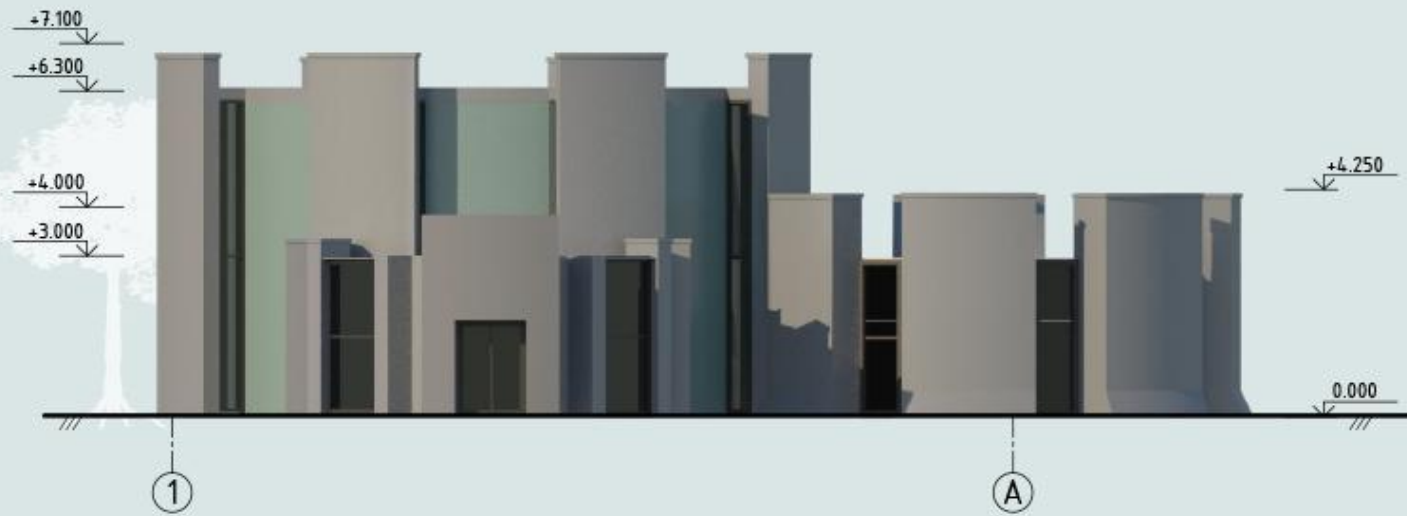

Фасад в осях А-1, М 1:200

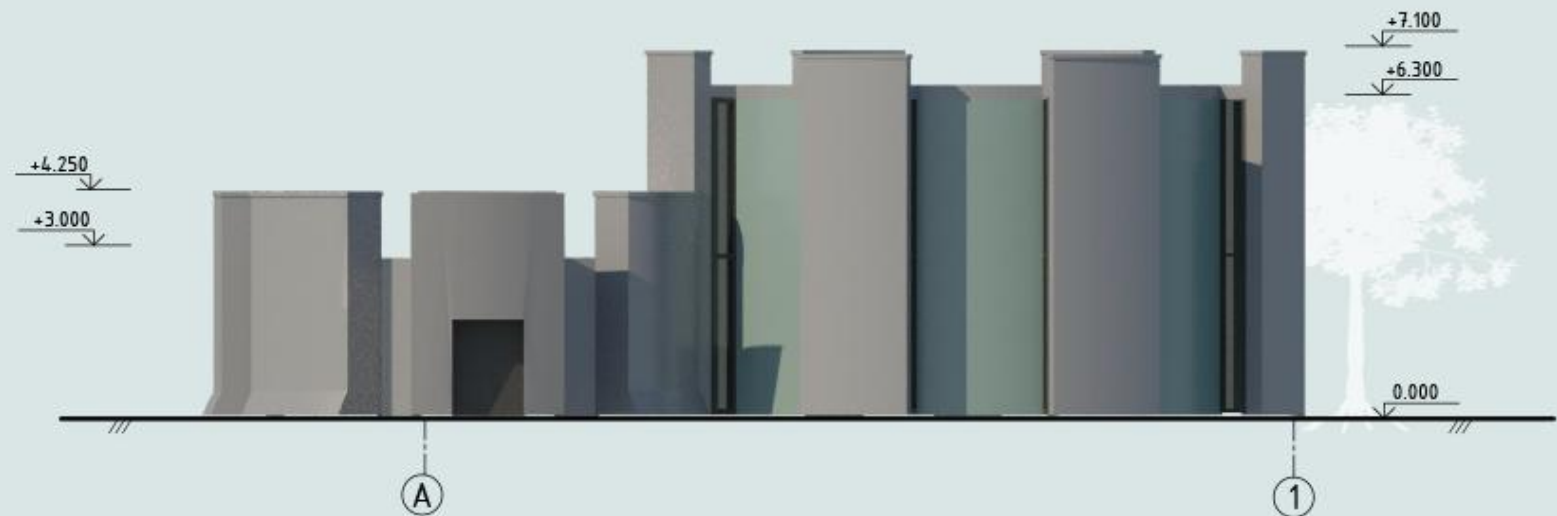

Перспективные изображения




Перспективные изображения



Выставочный павильон «Часы»

Схема планировочной организации земельного участка, М 1:400

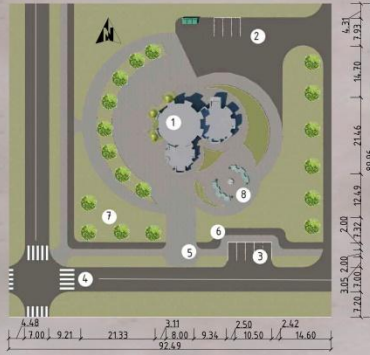


Экспликация схемы планировочной организации земельного участка:


1. Выставочный павильон	5. Пешеходная зона
2. Автостоянка для персонала	6. Велодорожка
3. Автостоянка для посетителей	7. Озеленение
4. Проезжая часть	8. Зона отдыха



Фасад в осях 1-А, М 1:200

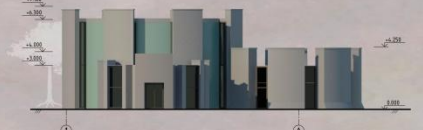

Фасад в осях 6-5, М 1:200

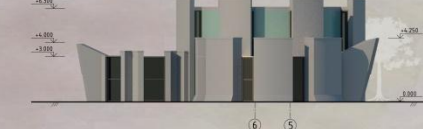

Фасад в осях А-1, М 1:200



Фасад в осях 5-6, М 1:200



Экспликация к плану 1 этажа:

- | | | |
|--|--|--|
| 1. Выставочный зал №1, 110м ² | 4. Администрация, 10м ² | 7. Санузел, 6м ² |
| 2. Аванзал, 34м ² | 5. Помещение для персонала, 11м ² | 8. Тамбур для персонала, 4м ² |
| 3. Тамбур для посетителей, 3м ² | 6. Склад, 14м ² | |


Экспликация к плану 2 этажа:

1. Выставочный зал №2, 78м².

Разрез А-А, М 1:200



План на отметке +0.000, М 1:200

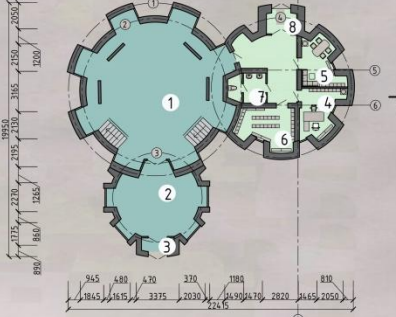

План на отметке +3.300, М 1:200

