



1

Эскизный альбом для проведения экспертизы на земельный участок, расположенный по адресу: Ул. Снежная, вл. 20, стр. 1,2 (СВАО)

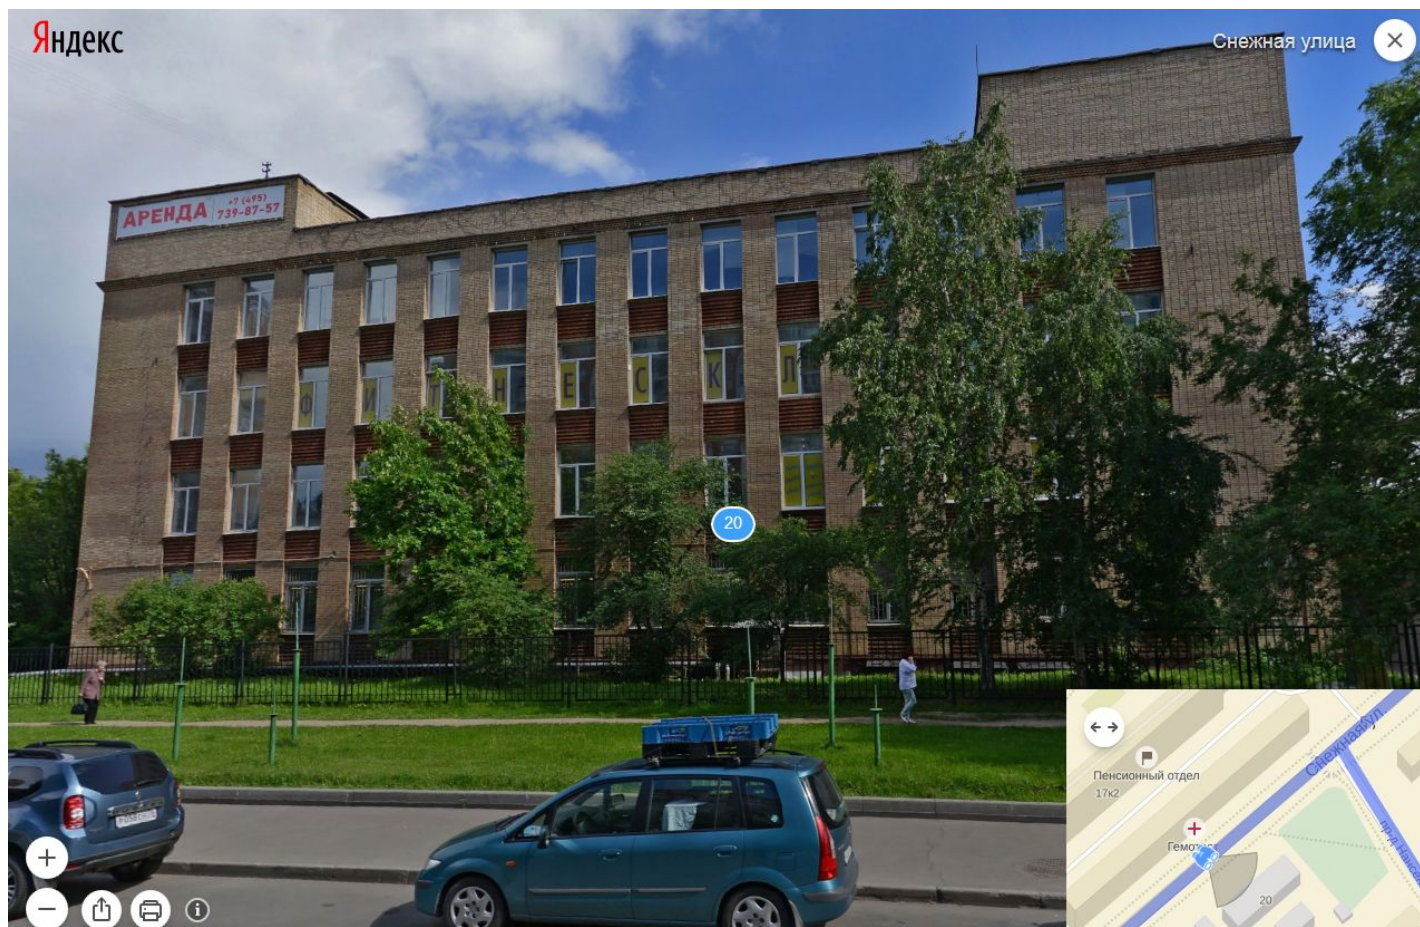

Исполнитель ООО «ТРИГОН»
по поручению ООО СК «СТОЛИЦА»

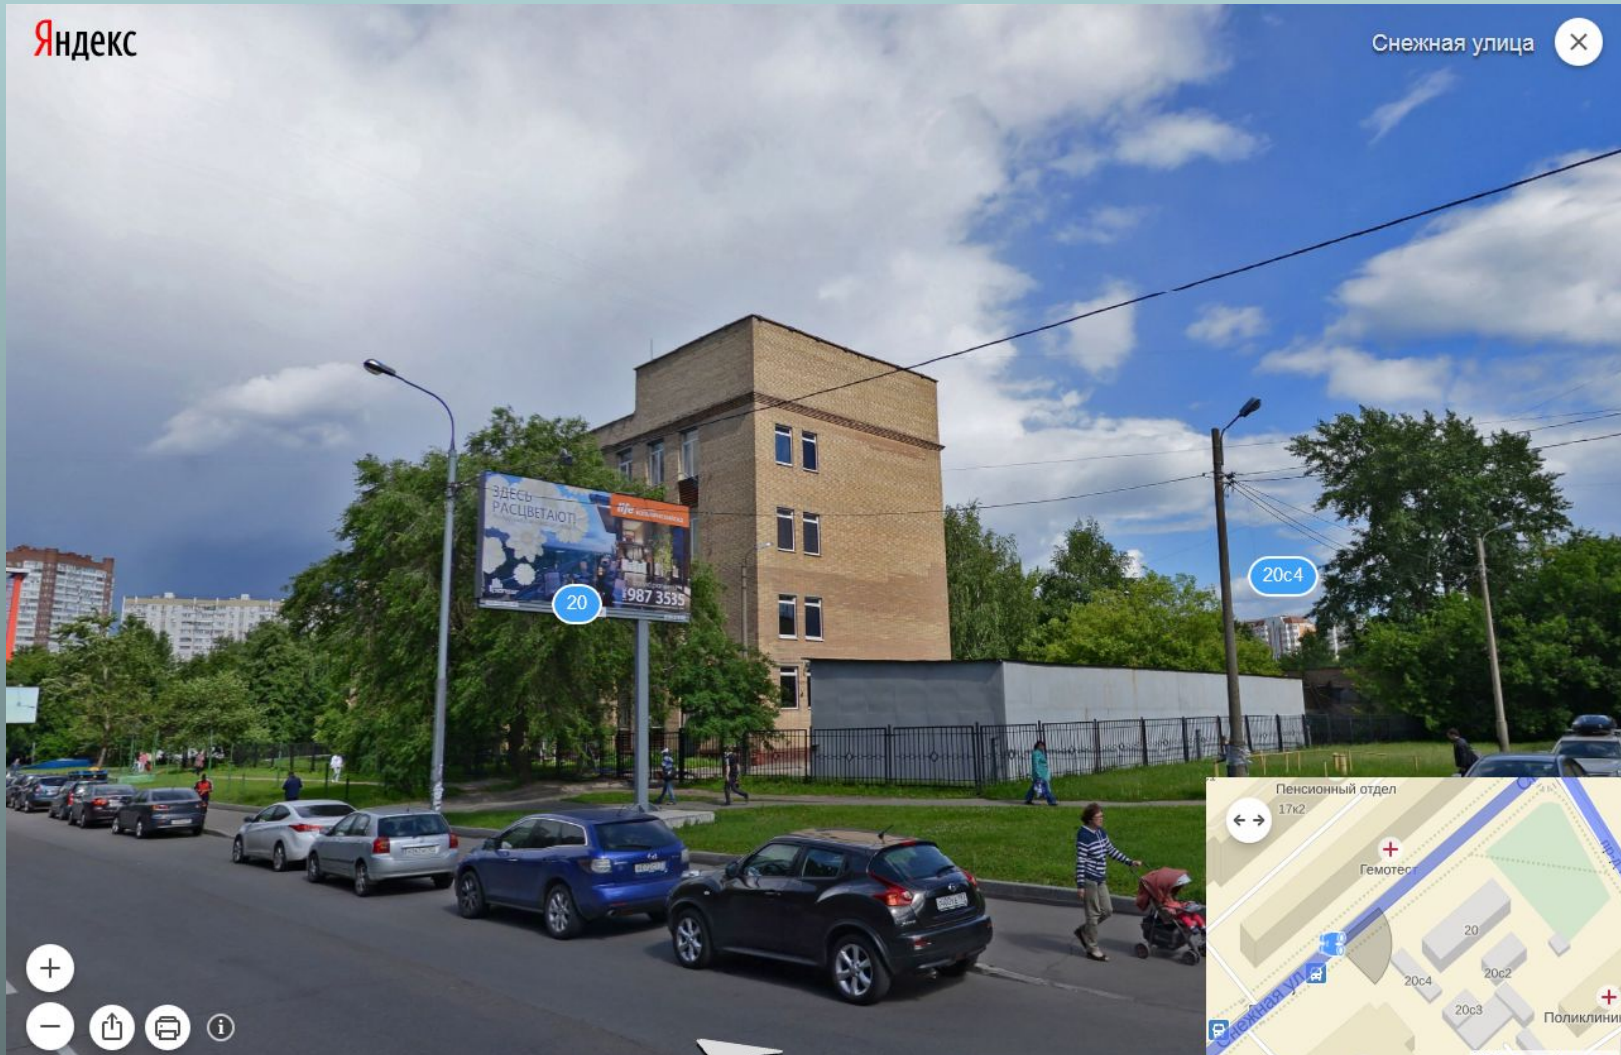




Снежная ул., вл. 20, стр. 1, 2, СВАО, Свиблово


Схема генерального плана: функциональные зоны

- зоны жилых микрорайонов и жилых групп многоквартирной жилой застройки

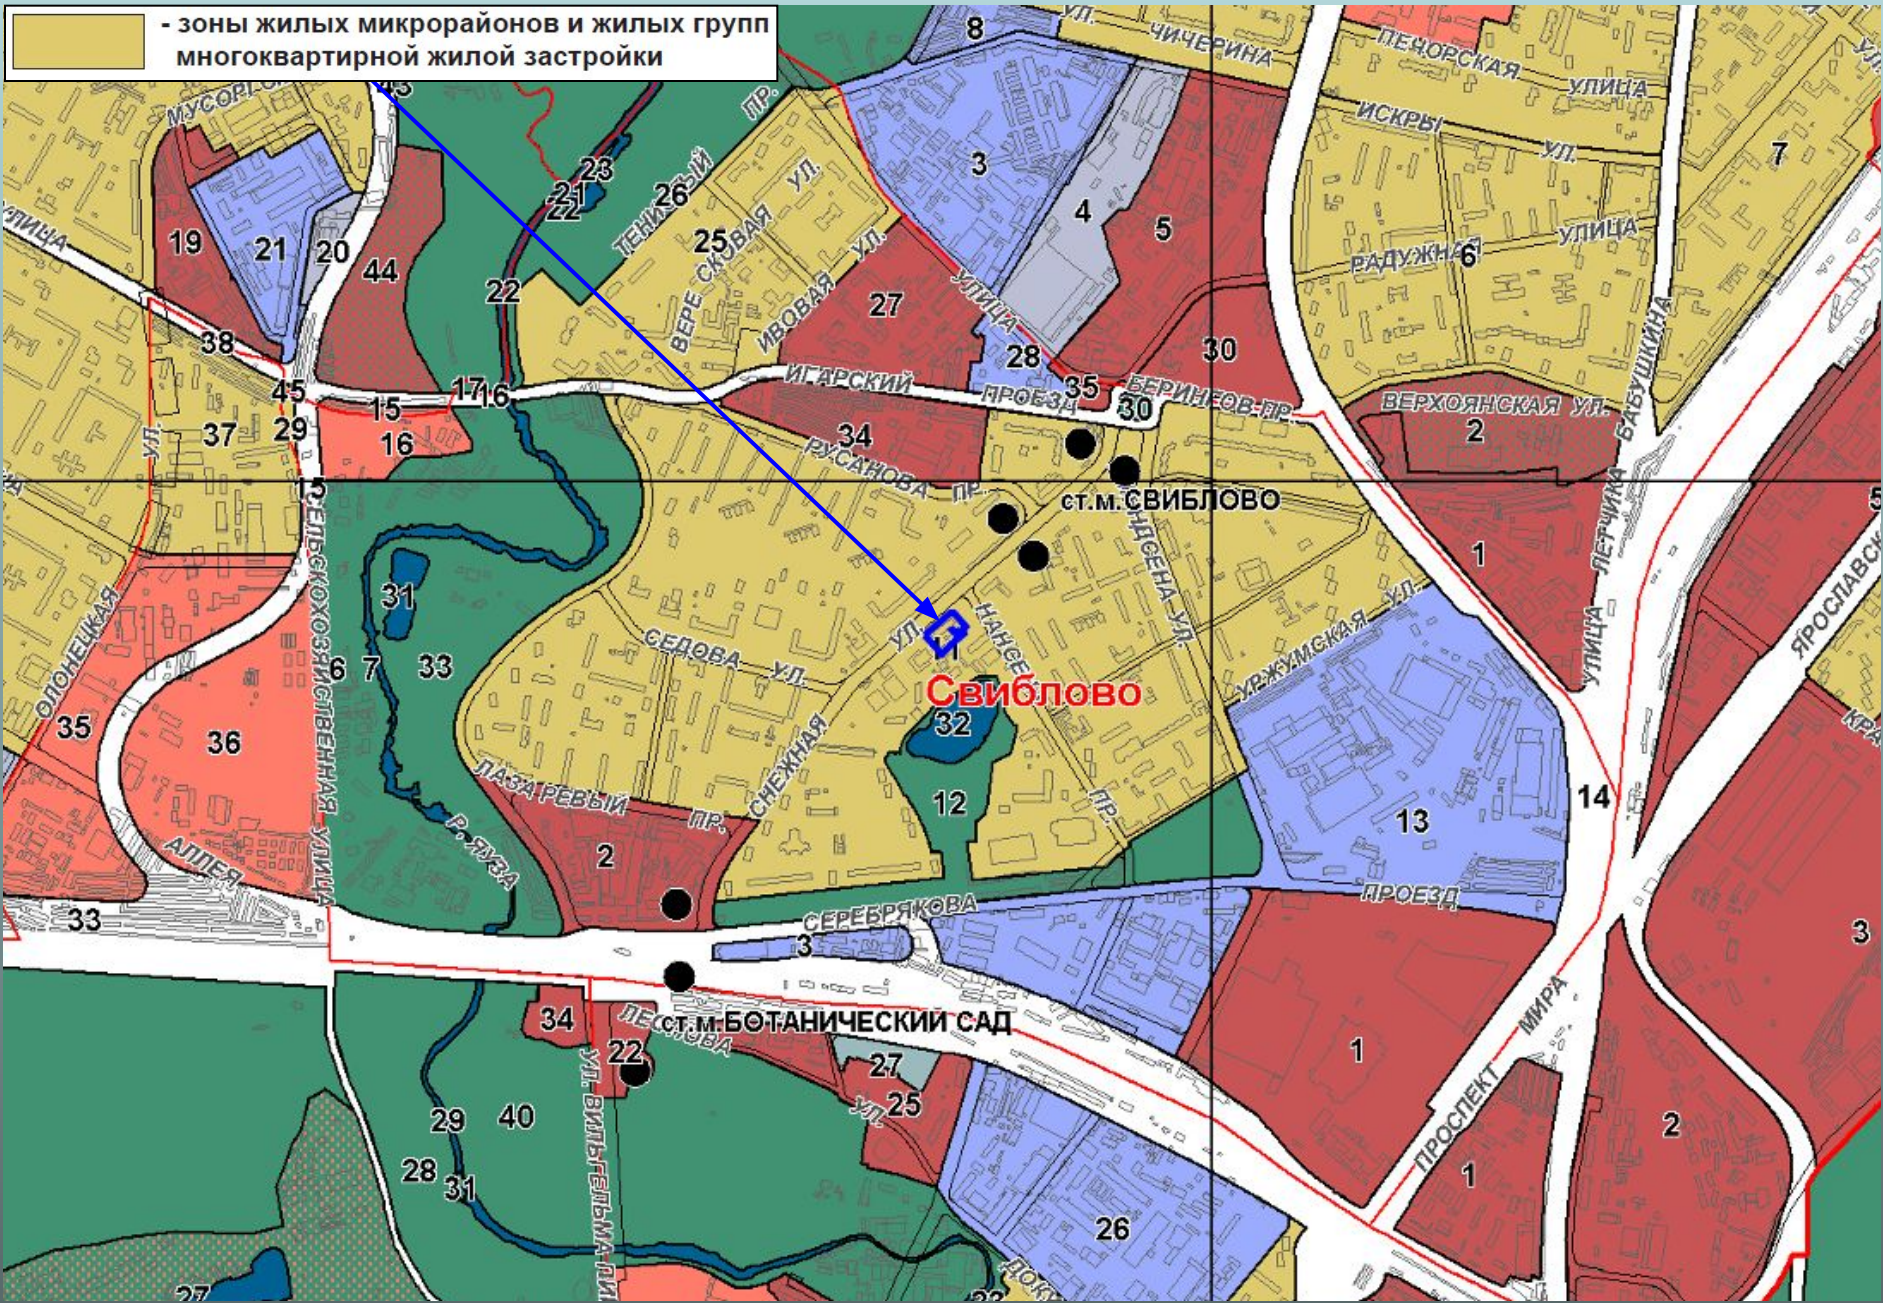


Снежная ул., вл. 20, стр. 1, 2, СВАО, Свиблово

Территории с особыми требованиями к осуществлению градостроительной деятельности

 Зоны охраняемого культурного слоя

Документ ППМ от 28.12.1999 № 1215;


Уточнение Совм. расп. МКА и МКН от 23.07.2008 №154/142

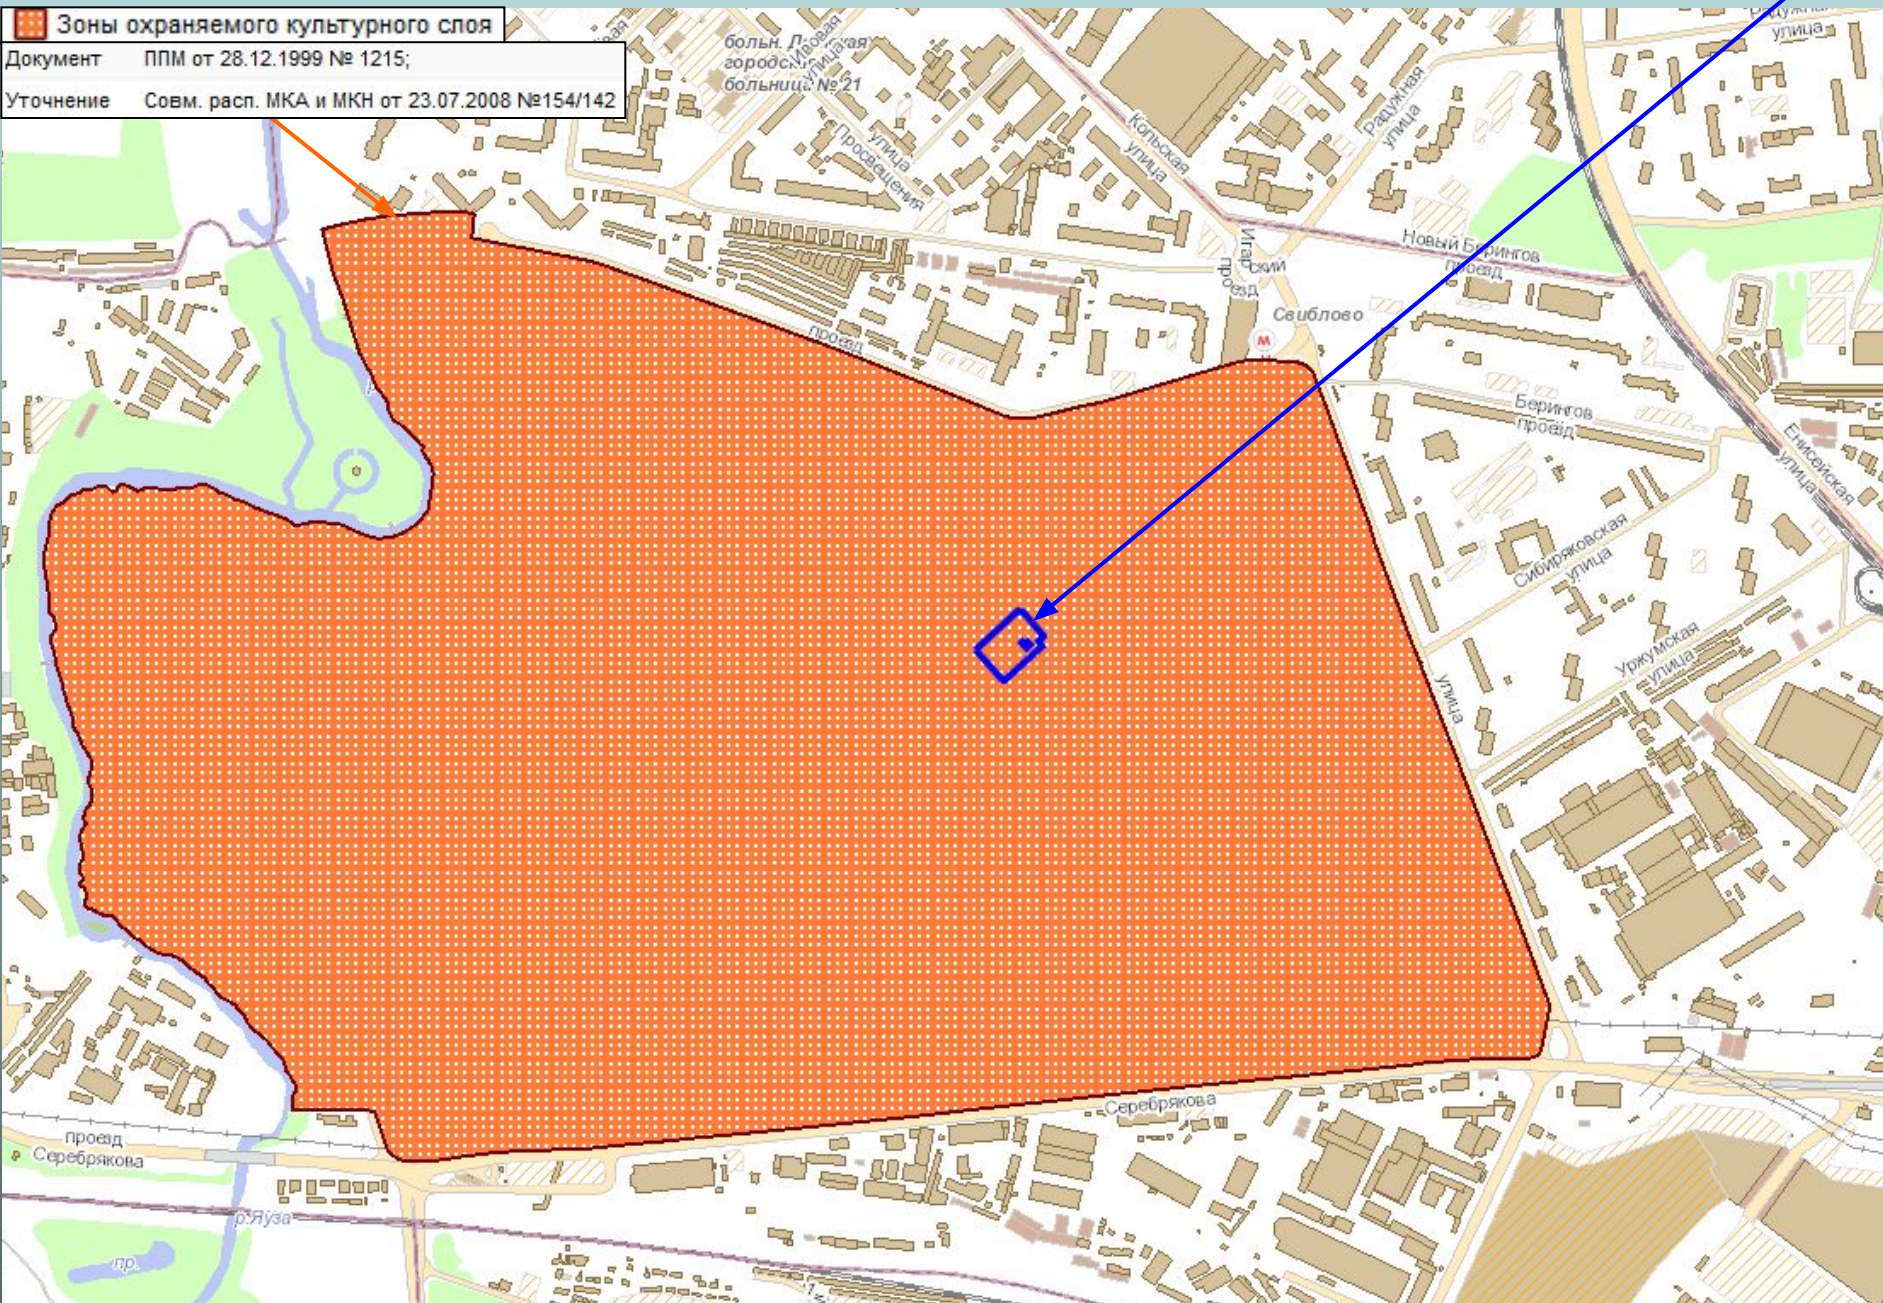

Снежная ул., вл. 20, стр. 1, 2, СВАО, Свиблово

Карты правил землепользования и застройки: зоны и подзоны

Процент застроенности	Φ
Высота	Φ
Плотность	Φ
Индекс зоны	21-200

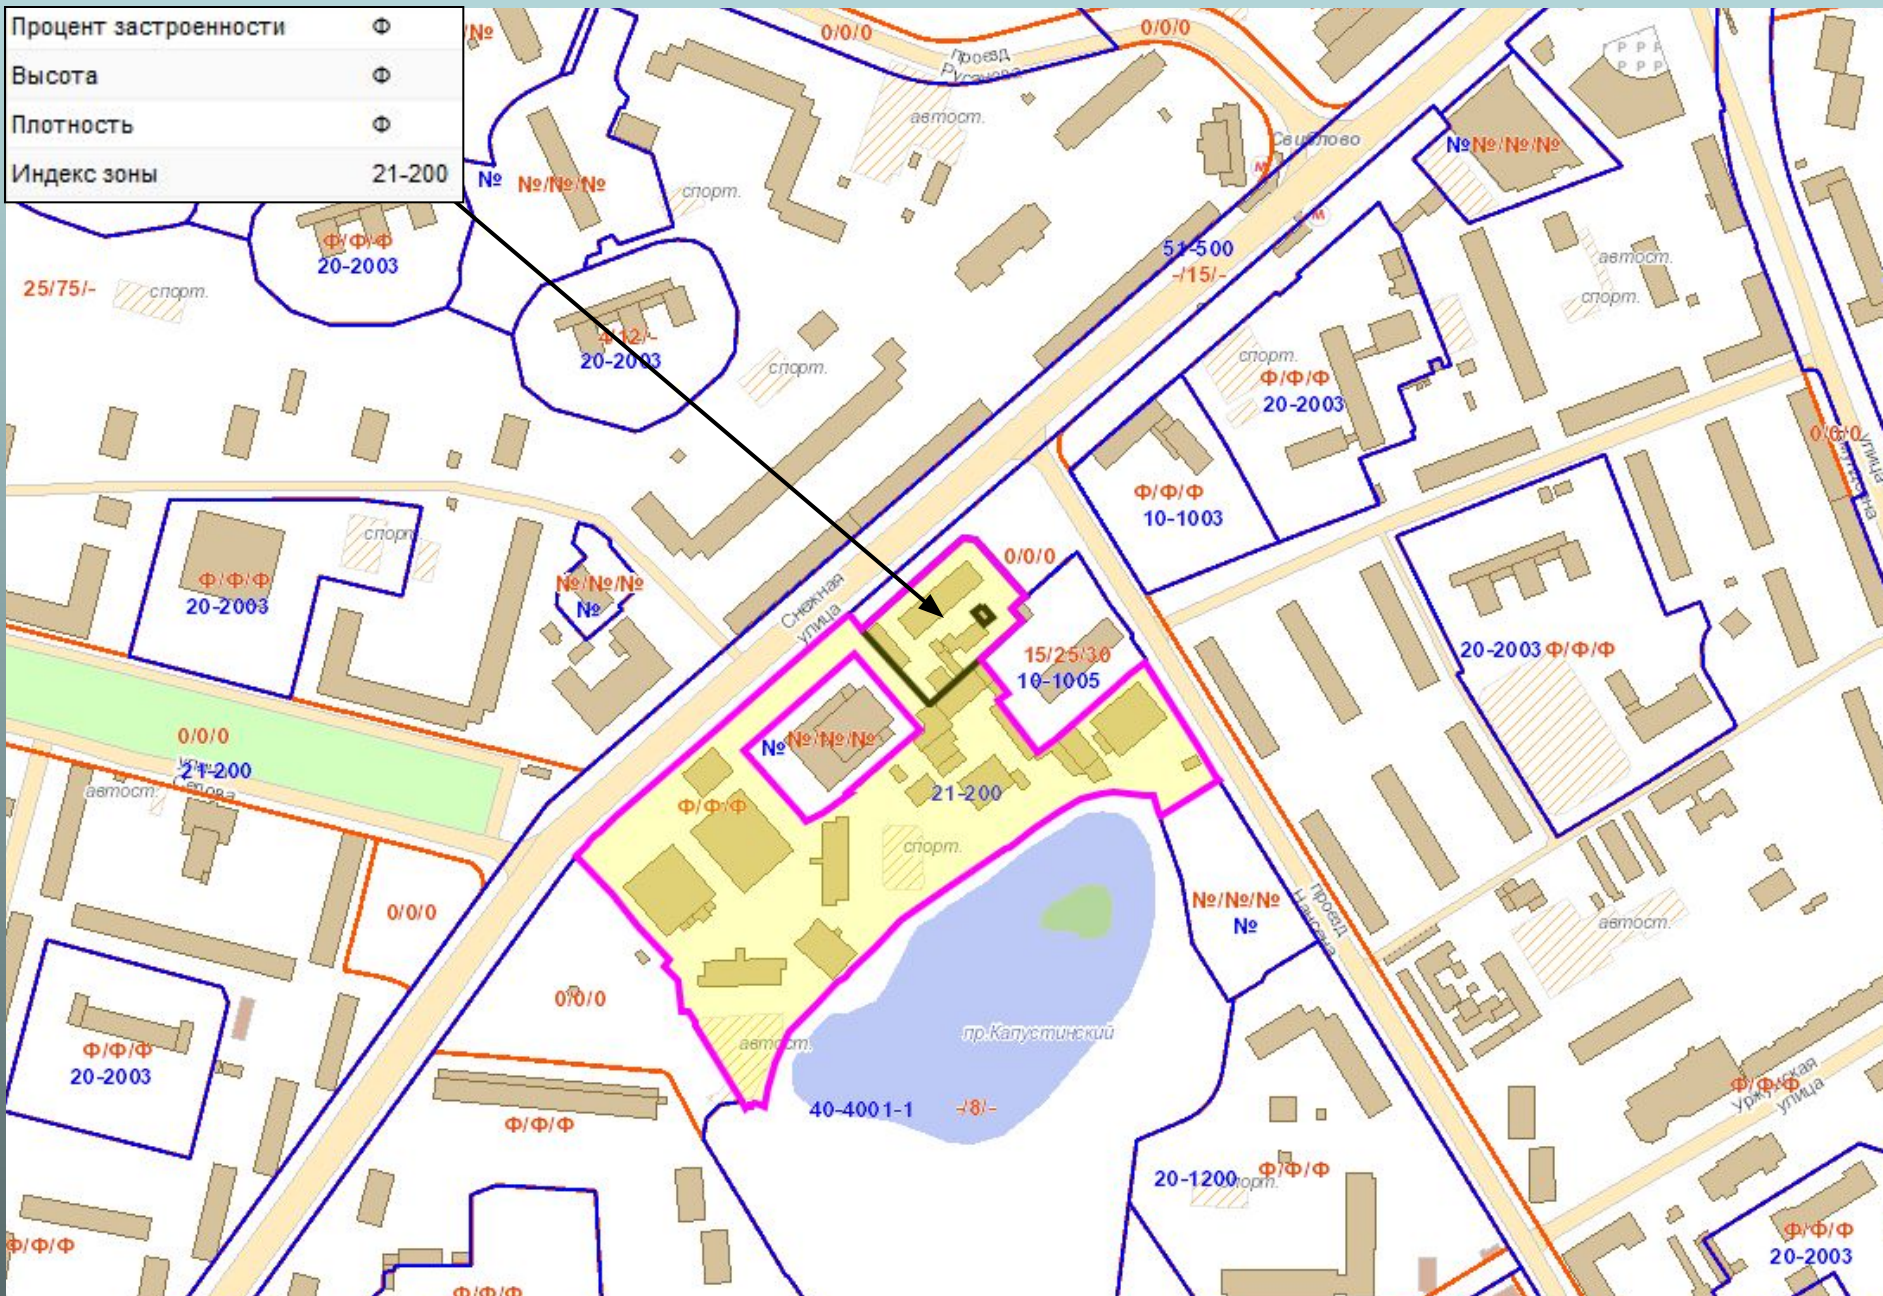

Снежная ул., вл. 20, стр. 1, 2, СВАО, Свиблово

Границы ГПЗУ

**Заявка №001-ГПЗУ-2195/2016 от
05.05.2016**

■ Действующие ГПЗУ
□ ГПЗУ в разработке

