

# Дизайн-проект квартиры 90 м2

MARIA  
GORACHEVA

interior design



- Обмерный план.
- План монтажа/демонтажа.
- План планировки.
- План с расстановкой мебели.
- Концепт-борд выполненный для дневной зоны помещения (гостиная, столовая, кухня).
- План пола.
- План потолка.
- План света.
- План сценария включения и выключения света.
- План электрооборудования.
- Визуализация кухни-гостинной








# ПЛАН С РАССТАНОВКОЙ

MARIA  
GORACHEVA

interior design

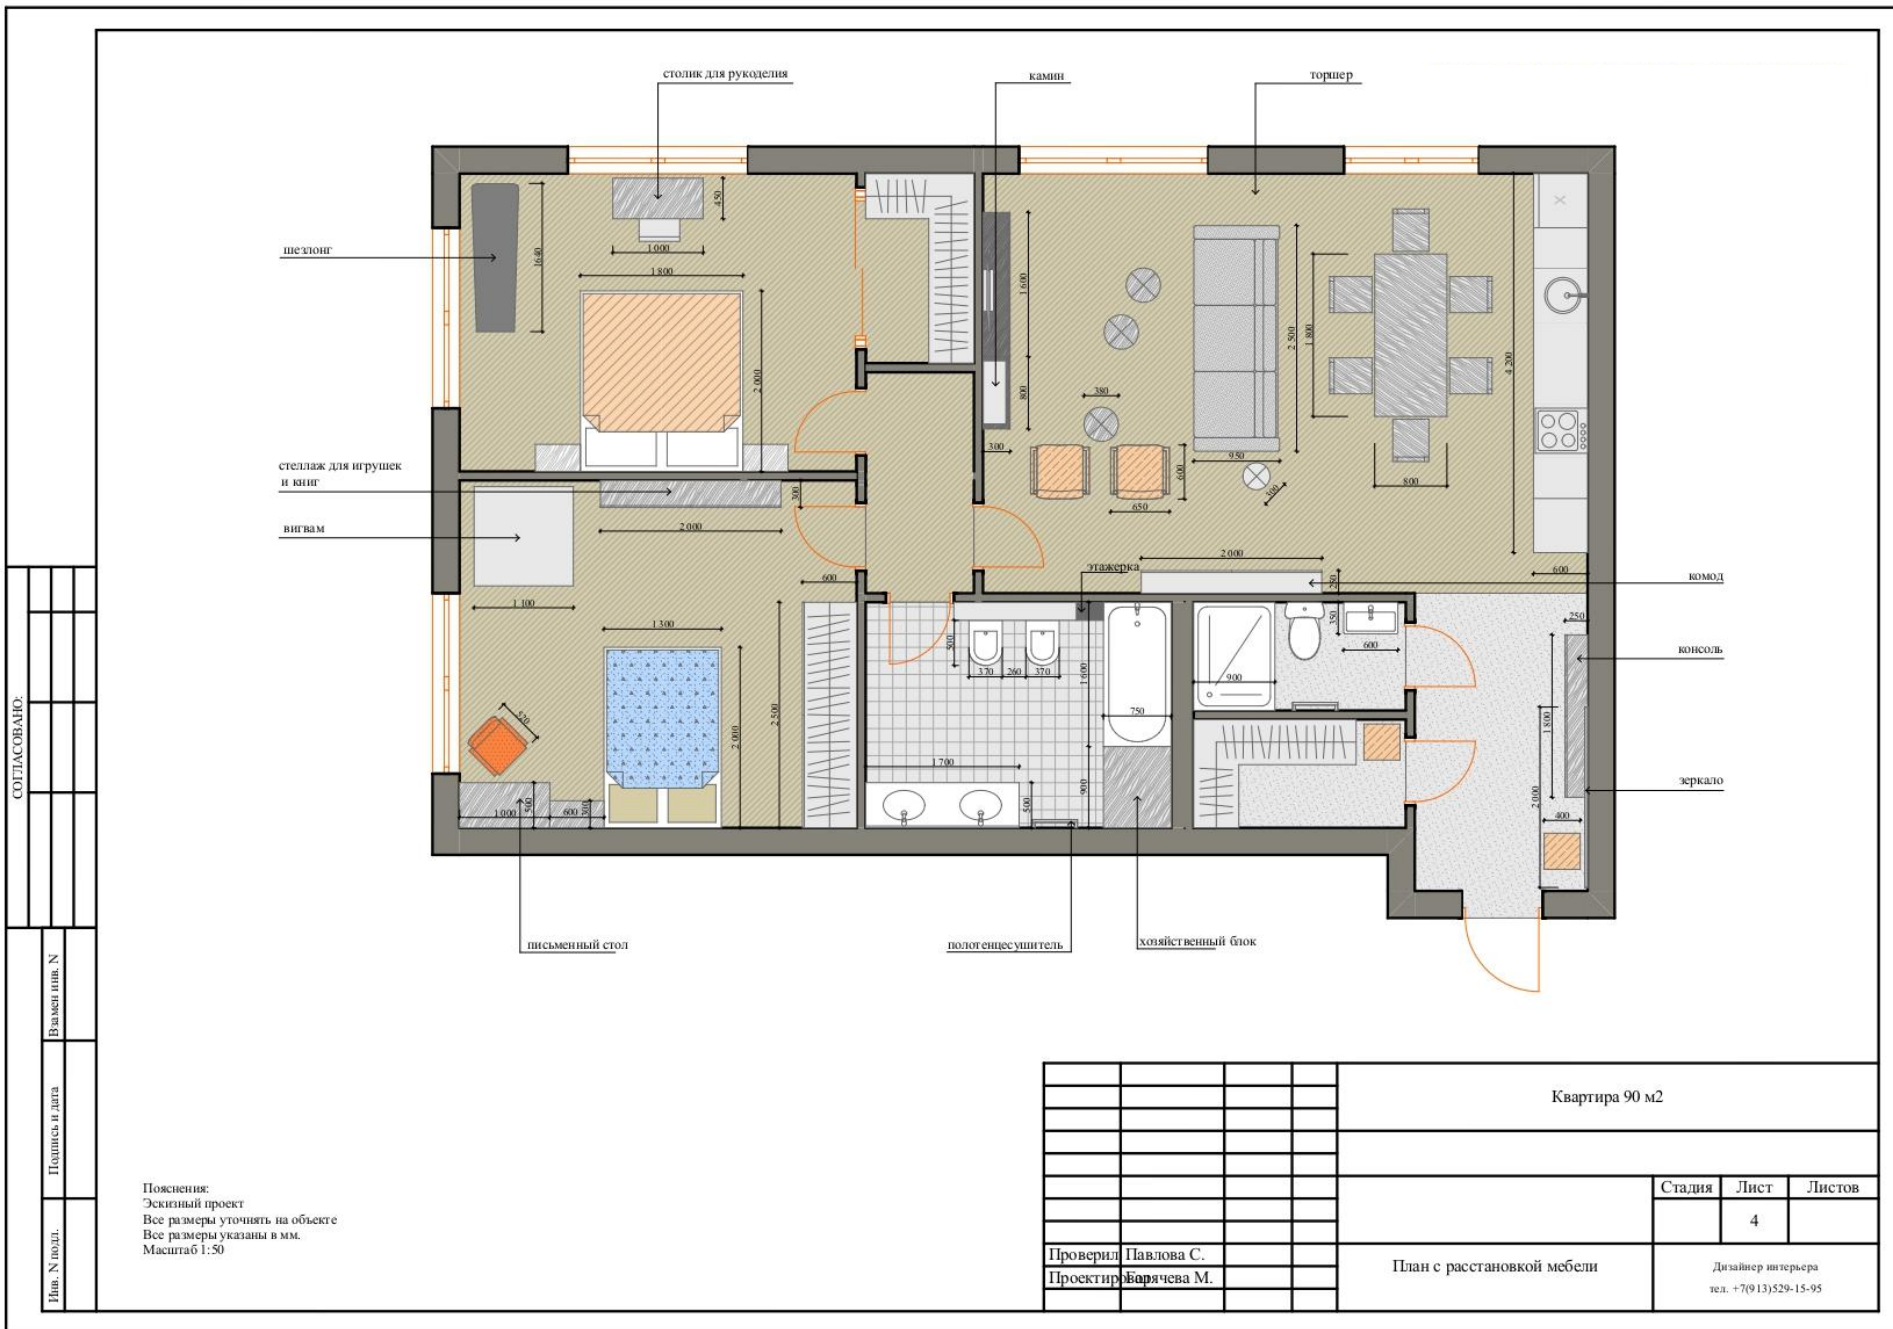

СОГЛАСОВАНО:	
Имя, N подл.	Подпись и дата
	Вышел нив. N

Пояснения:  
Эскизный проект  
Все размеры уточнить на объекте  
Все размеры указаны в мм.  
Масштаб 1:50

Квартира 90 м2		
Проверил	Павлова С.	План с расстановкой мебели
Проектировщик	Барычева М.	
Стадия	Лист	Листов
	4	
Дизайнер интерьера тел. +7(913)529-15-95		



# КОНЦЕПТ-БОРД

MARIA  
GORYACHEVA

interior design


УЧЕБНАЯ ВЕРСИЯ ARCHICAD



Имя, N подл.	Подпись и дата	Владелец или N	СОГЛАСОВАНО:

Квартира 90 м2		
Стадия	Лист	Листов
	5	
Проверил Павлова С.	Концепт-борд	
Проектировщик Горячева М.	Дизайнер интерьера тел. +7(913)529-15-95	

# ПЛАН ПОЛА

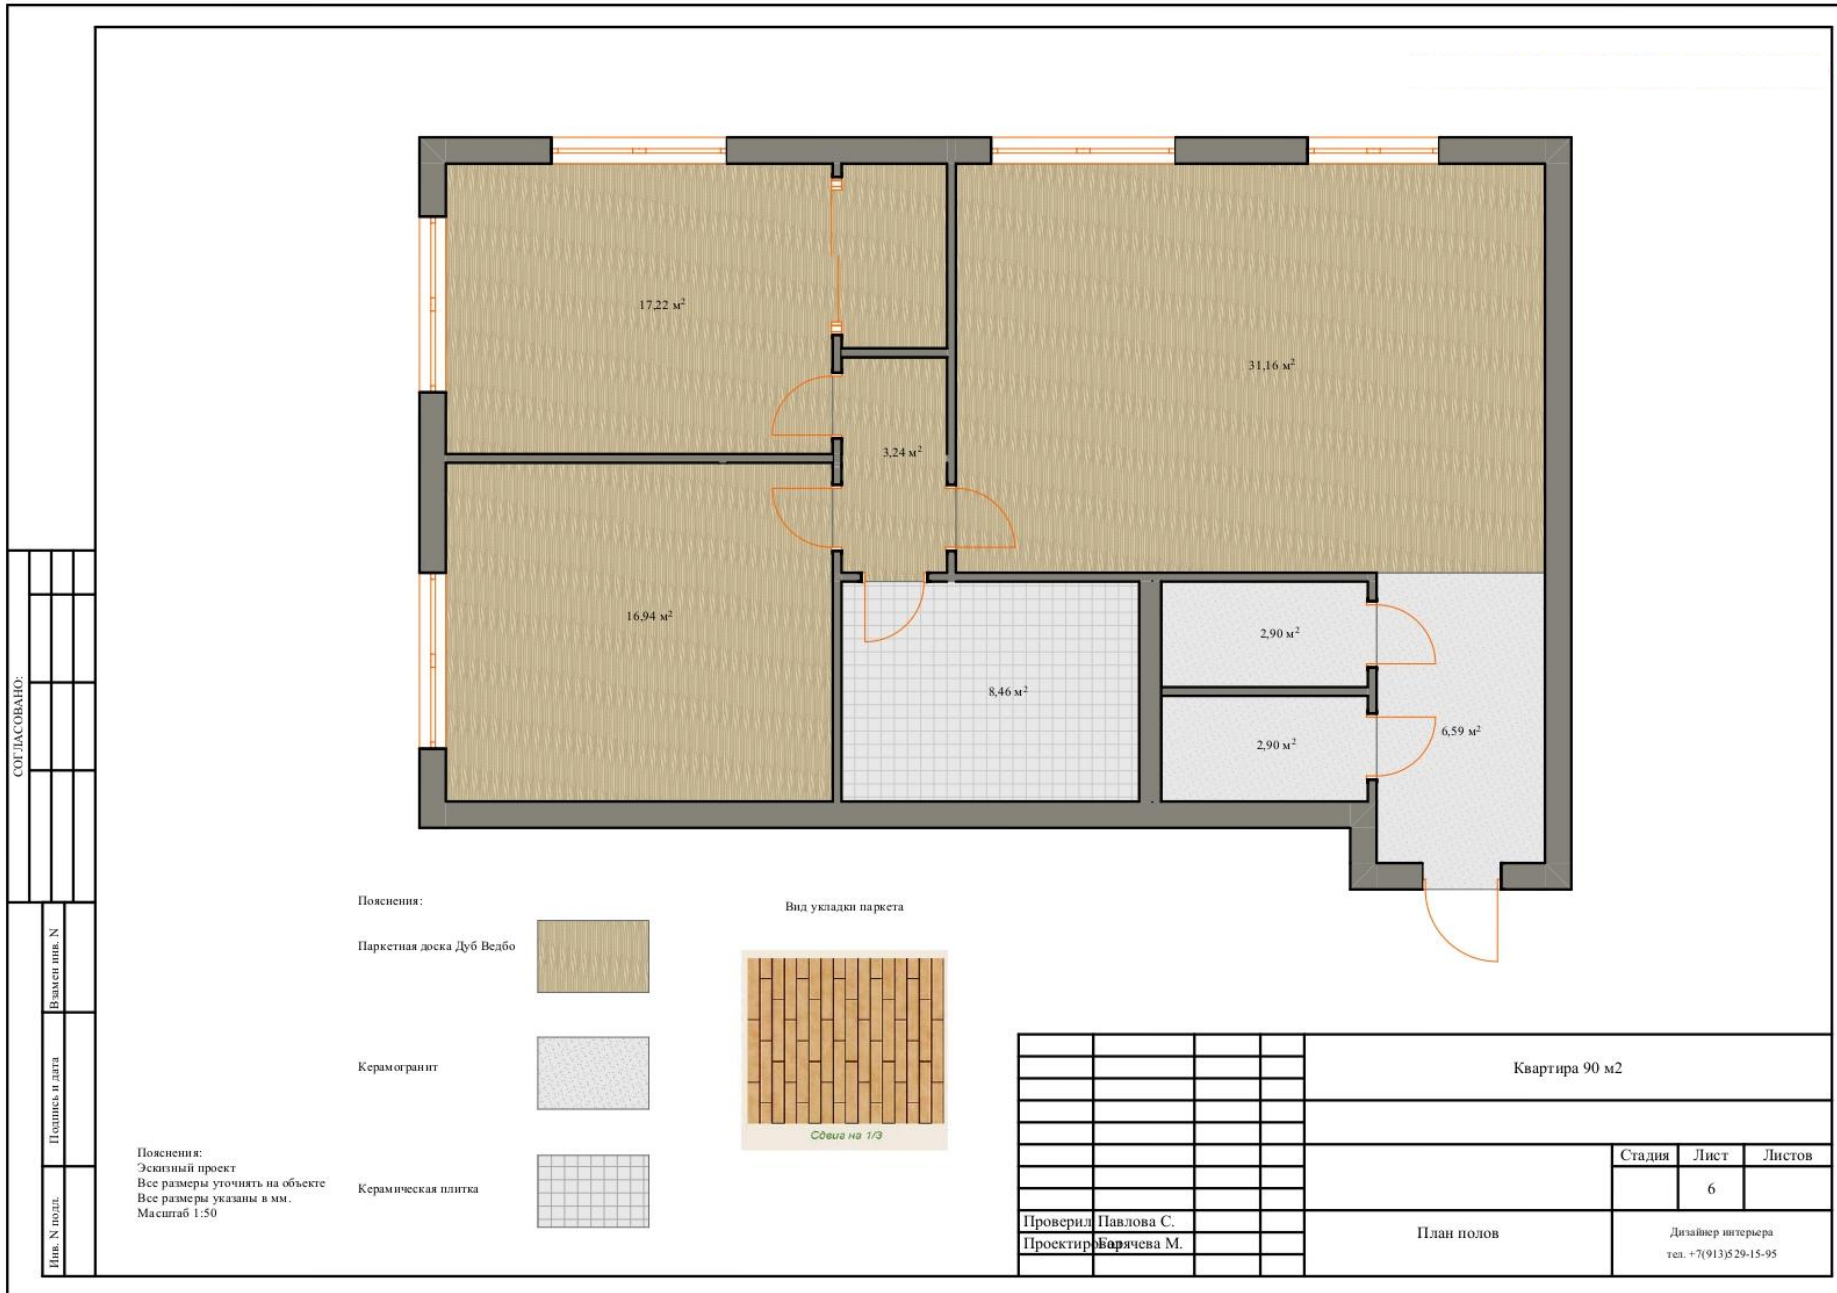

MARIA  
GORYACHEVA


interior design



# ПЛАН ПОТОЛКА


MARIA  
GORACHEVA

interior design

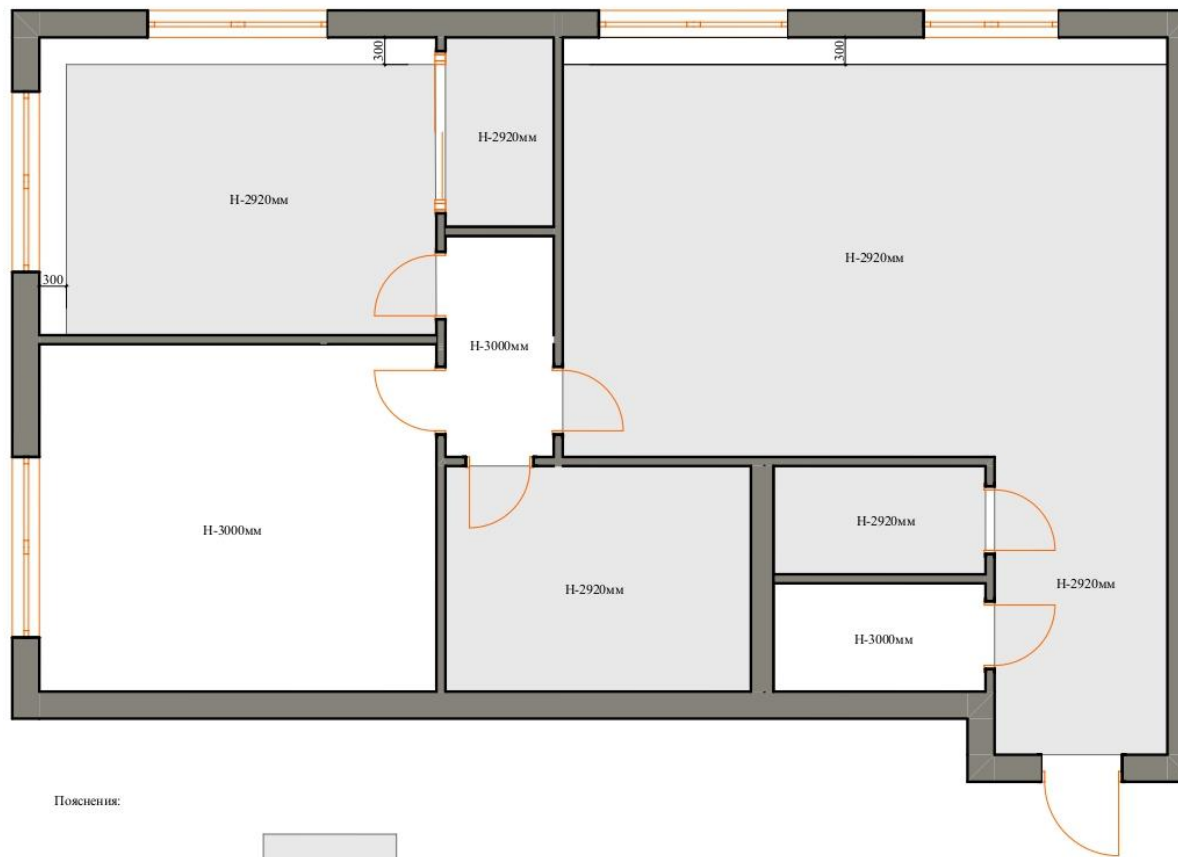

Пояснения:

Потолок из ГКЛ

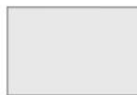

Потолок выровненный под покраску




Пояснения:  
Эскизный проект  
Все размеры уточнять на объекте  
Все размеры указаны в мм.  
Масштаб 1:50






				Дизайн-проект Квартира 90 м2		
				Стация	Лист	Листов
				7		
				План потолков		
Проектировал:	Горачева М.	Дата		Дизайнер интерьера тел. +7 913 529 15 95		
Проверил:	Павлова С.					

# ПЛАН СВЕТА

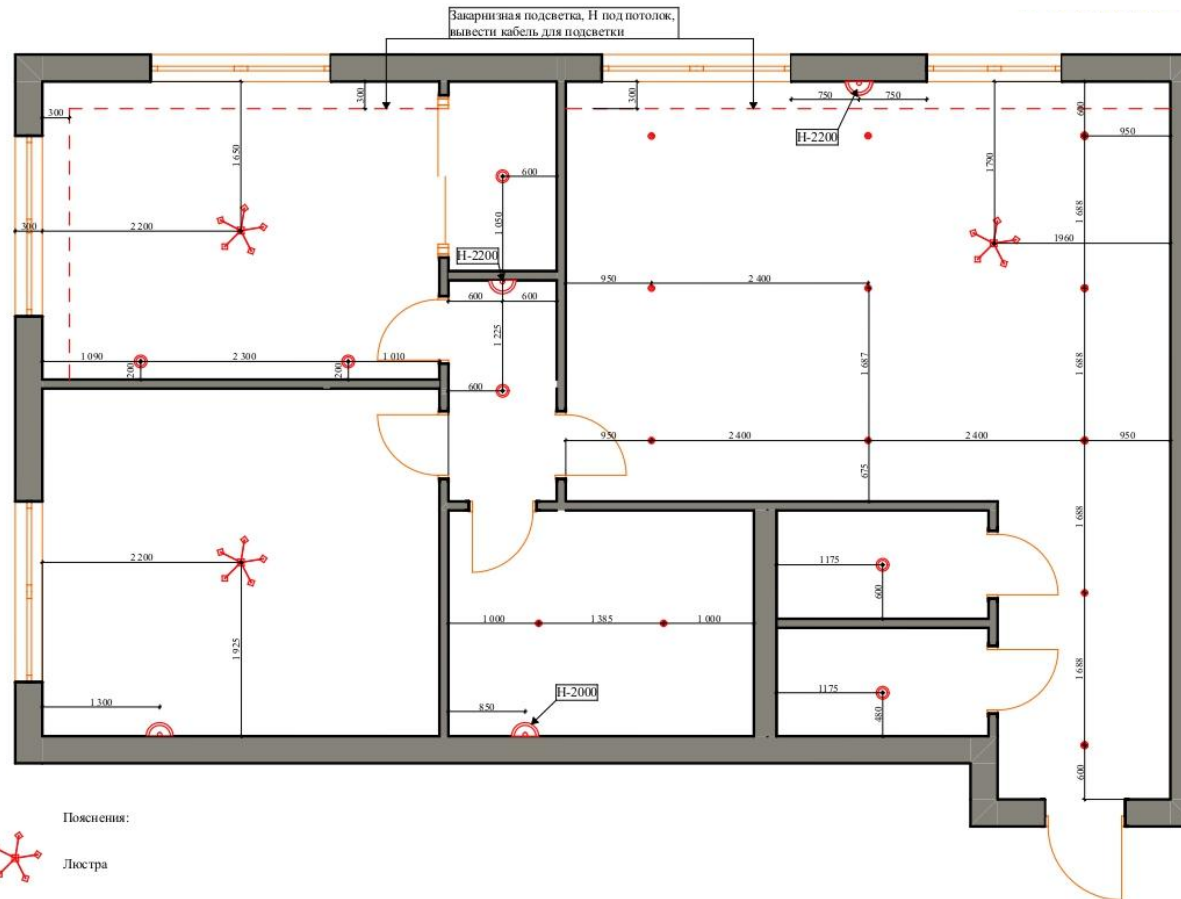MARIA  
GORACHEVA

interior design



- Пояснения:
-  Люстра
  -  Светильник настенный (бра)
  -  Светильник потолочный
  -  Светильник точечный встроенный
  -  Светодиодная подсветка


Пояснения:  
Эскизный проект  
Все размеры уточнять на объекте  
Все размеры указаны в мм.  
Масштаб 1:50



				Дизайн-проект Квартира 90 м2		
				Стация	Лист	Листов
				8		
План осветительных приборов				Дизайнер интерьера тел. +7 913 529 15 95		
Проектировала:	Горачева М.	Дата				
Проверил:	Павлова С.					

# ПЛАН СЦЕНАРИЯ И ВЫКЛЮЧЕНИЯ СВЕТА

MARIA  
GORACHEVA

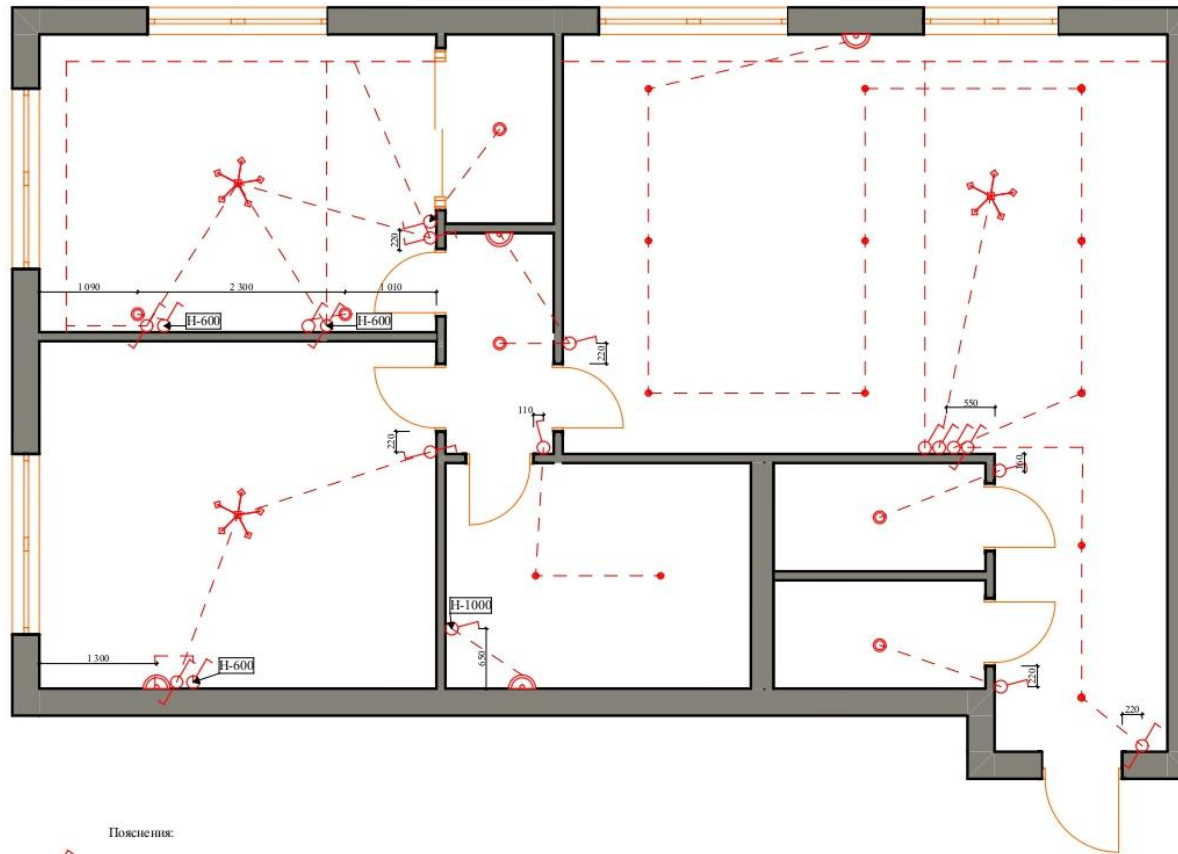interior design



- Пояснения:
-  Выключатель одноклавишный
  -  Выключатель двухфазный

Все выключатели, если не указано иначе  
устанавливать на высоте H-900 мм от чистого пола


Пояснения:  
Эскизный проект  
Все размеры уточнять на объекте  
Все размеры указаны в мм.  
Масштаб 1:50  
Все размеры проверить на объекте

				Дизайн-проект Квартира 90 м2		
				Стация	Лист	Листов
				9		
План сценария освещения				Дизайнер интерьера тел. +7 913 529 15 95		
Проектировал:	Горачева М.	Дата				
Проверил:	Павлова С.					

# ПЛАН БОРУДОВАНИЯ

MARIA  
GORYACHEVA

interior design

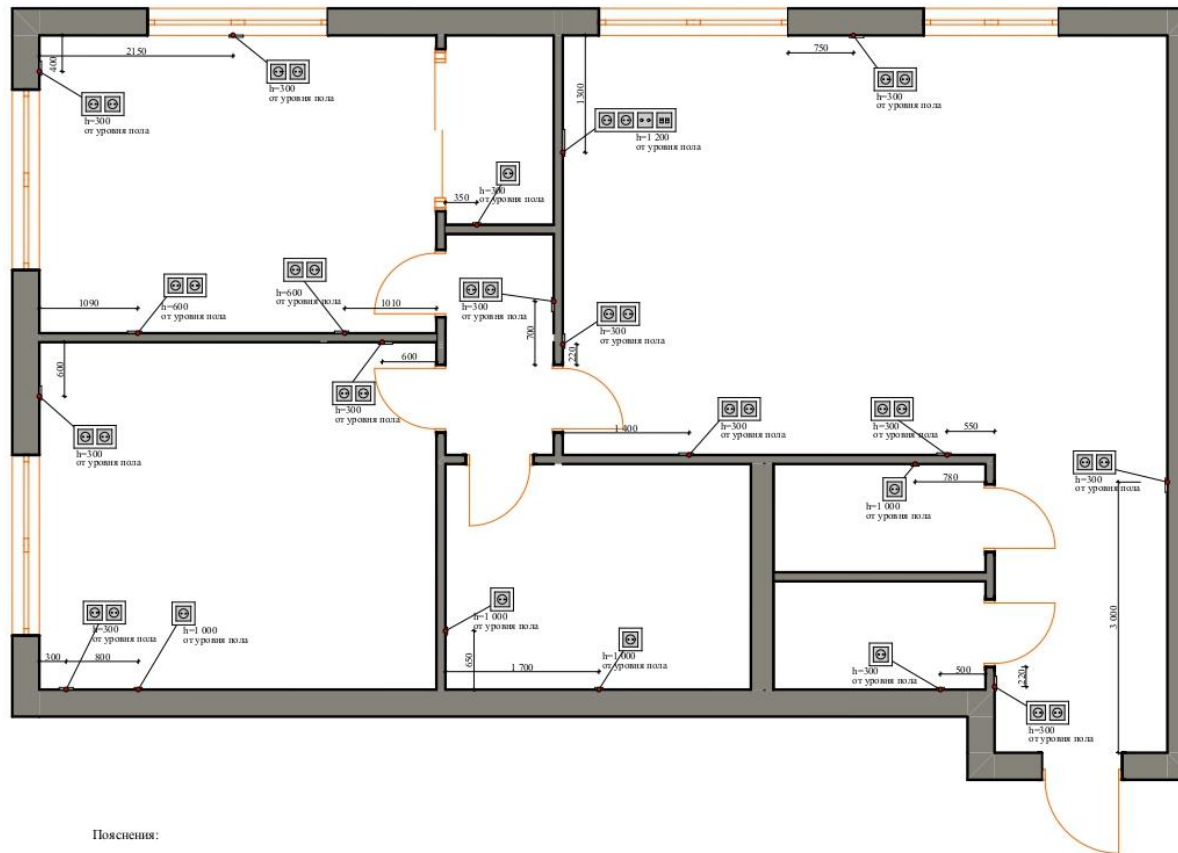

Пояснения:

-  Розетка 220V
-  Розетка телевизионная
-  Розетка сетевая

Пояснения:  
Эскизный проект  
Все размеры уточнять на объекте  
Все размеры указаны в мм.  
Масштаб 1:50

Все размеры проверять на объекте

				Дизайн-проект Квартира 90 м2		
				Стация	Лист	Листов
				10		
				Дизайнер интерьера тел. +7 913 529 15 95		
Проектировала:	Горычева М.	Дата		План электрооборудования		
Проверил:	Павлова С.					

ВИЗУАЛИЗАЦИЯ  
КУХНИ-ГОСТИННОЙ



MARIA  
GORYACHEVA

interior design



ВИЗУАЛИЗАЦИЯ  
КУХНИ-ГОСТИННОЙ



MARIA  
GORYACHEVA

interior design

ВИЗУАЛИЗАЦИЯ  
КУХНИ-ГОСТИННОЙ

MARIA  
GORYACHEVA

interior design





ВИЗУАЛИЗАЦИЯ  
КУХНИ-ГОСТИННОЙ



MARIA  
GORACHEVA

interior design



ВИЗУАЛИЗАЦИЯ  
КУХНИ-ГОСТИННОЙ



MARIA  
GORACHEVA

interior design



ВИЗУАЛИЗАЦИЯ  
КУХНИ-ГОСТИННОЙ



MARIA  
GORACHEVA

interior design