

Проект кафе на 50 мест



ВГТУ Факультет Архитектуры и Градостроительства
Курсовая работа №3
Выполнила: студентка гр. Б1721 Лыкова А.
Руководители: Смирнов К.В, Богомолова М.В.

АНАЛОГИ

Строения в Скандинавии возводятся в соответствии с национальными традициями и суровыми природными условиями этого края.

Архитектурные творения в скандинавском стиле имеют свои особенности:

- Здания возводятся из натуральной древесины. Изначально использовали только сруб деревьев, но со временем голые грубые стены начали обшивать с помощью досок.
- Цвет обшивочных досок – неяркие оттенки, идеально гармонирующие с окружающей природой.
- Широкие панорамные окна – это не только естественный источник освещения, но и возможность наслаждаться пейзажами за окном .



Кафе «БУЛКА» в парке Горького г. Москва

Кафе в ботаническом саду (Cafe in the Botanical Gardens) в Исландии от Kollgata Arkitektur.



ФОТОФИКСАЦИЯ



ГЕНЕРАЛЬНЫЙ ПЛАН М 1:500



ФАСАД В ОСЯХ 1-6 М 1:200



ФАСАД В ОСЯХ А-Г М 1:200



ФАСАД В ОСЯХ 6-1 М 1:200



ФАСАД В ОСЯХ Г-А М 1:200



ЭКСПЛИКАЦИЯ ГЕНПЛАНА:

1. ПРОЕКТИРУЕМЫЙ ОБЪЕКТ
2. ПАРКОВКА ДЛЯ ПЕРСОНАЛА
3. ПАРКОВКА ДЛЯ ПОСЕТИТЕЛЕЙ
4. ПАРКОВКА ДЛЯ ГРУЗОВЫХ МАШИН
5. ФОНАРЬ УЛИЧНЫЙ
6. СКАМЬЯ ПАРКОВАЯ
7. ТБО
8. ПАМЯТНИК ВОВ


ТЭП ГЕНПЛАНА:

- | | |
|----------------------------|---------------------|
| 1. ПЛОЩАДЬ ТЕРРИТОРИИ | 3300 м ² |
| 2. ПЛОЩАДЬ БЛАГОУСТРОЙСТВА | 540 м ² |
| 3. КОЛИЧЕСТВО ЗДАНИЙ | 1 |
| 4. ПЛОЩАДЬ ОЗЕЛЕНЕНИЯ | 900 м ² |

СИТУАЦИОННАЯ СХЕМА




ПЛАН НА ОТМЕТКЕ 0.000 М 1:200

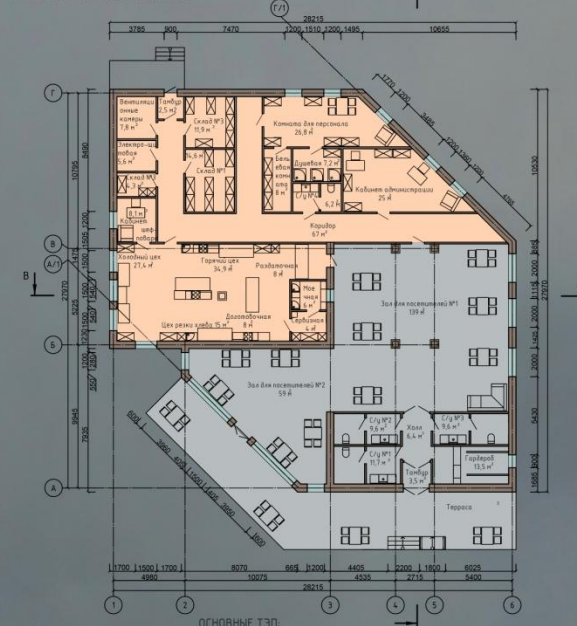

РАЗРЕЗ В-В М 1:200



РАЗРЕЗ А-А М 1:200

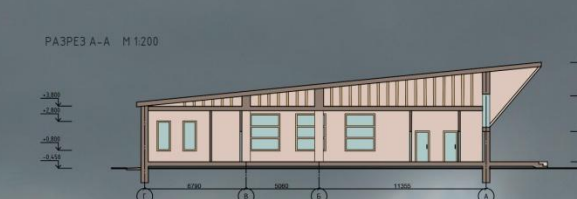

РАЗВЕРТКА ПО УЛ. КИРОВА СУЩЕСТВУЮЩЕЕ



РАЗВЕРТКА ПО УЛ. КИРОВА ЭСКИЗНОЕ ПРЕДЛОЖЕНИЕ



Проект ресторана на 50 мест






ФОТОФИКСА ЦИЯ



г. Воронеж, улица Кирова,



МАТЕРИАЛЫ

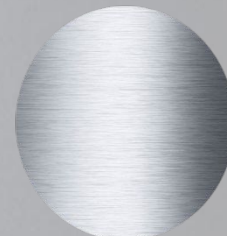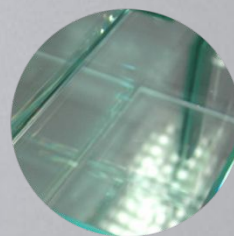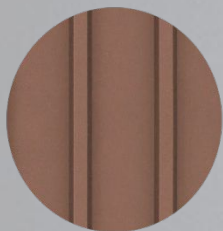

1. Металлический профильный лист
2. Деревянная панель
3. Деревянный брусок
4. Деревянный чистообрезной брус
5. Деревянный двухкантный брус
6. Стекло
7. Сталь




ГЕНЕРАЛЬНЫЙ ПЛАН

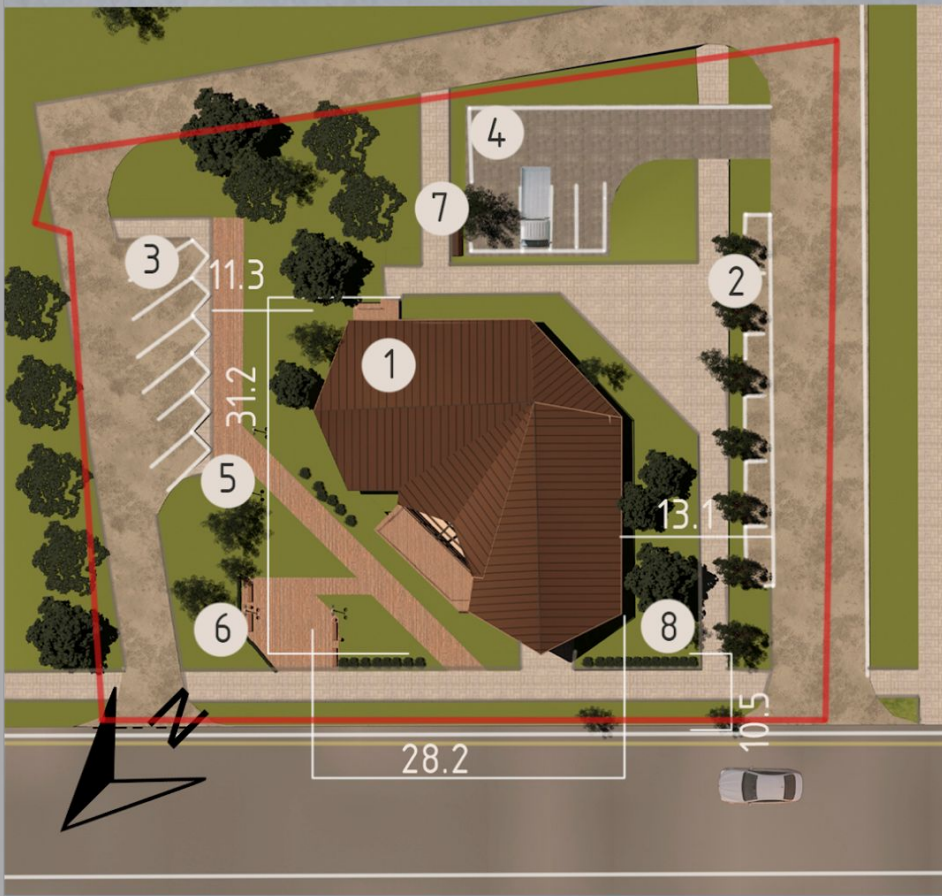
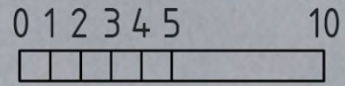


Экспликация генплана:


1. Проектируемый объект
2. Парковка для персонала
3. Парковка для посетителей
4. Парковка для грузовых машин
5. Уличный фонарь
6. Парковая скамья
7. ТБО
8. Памятник ВОВ

ПЛАН НА ОТМЕТКЕ 0.000

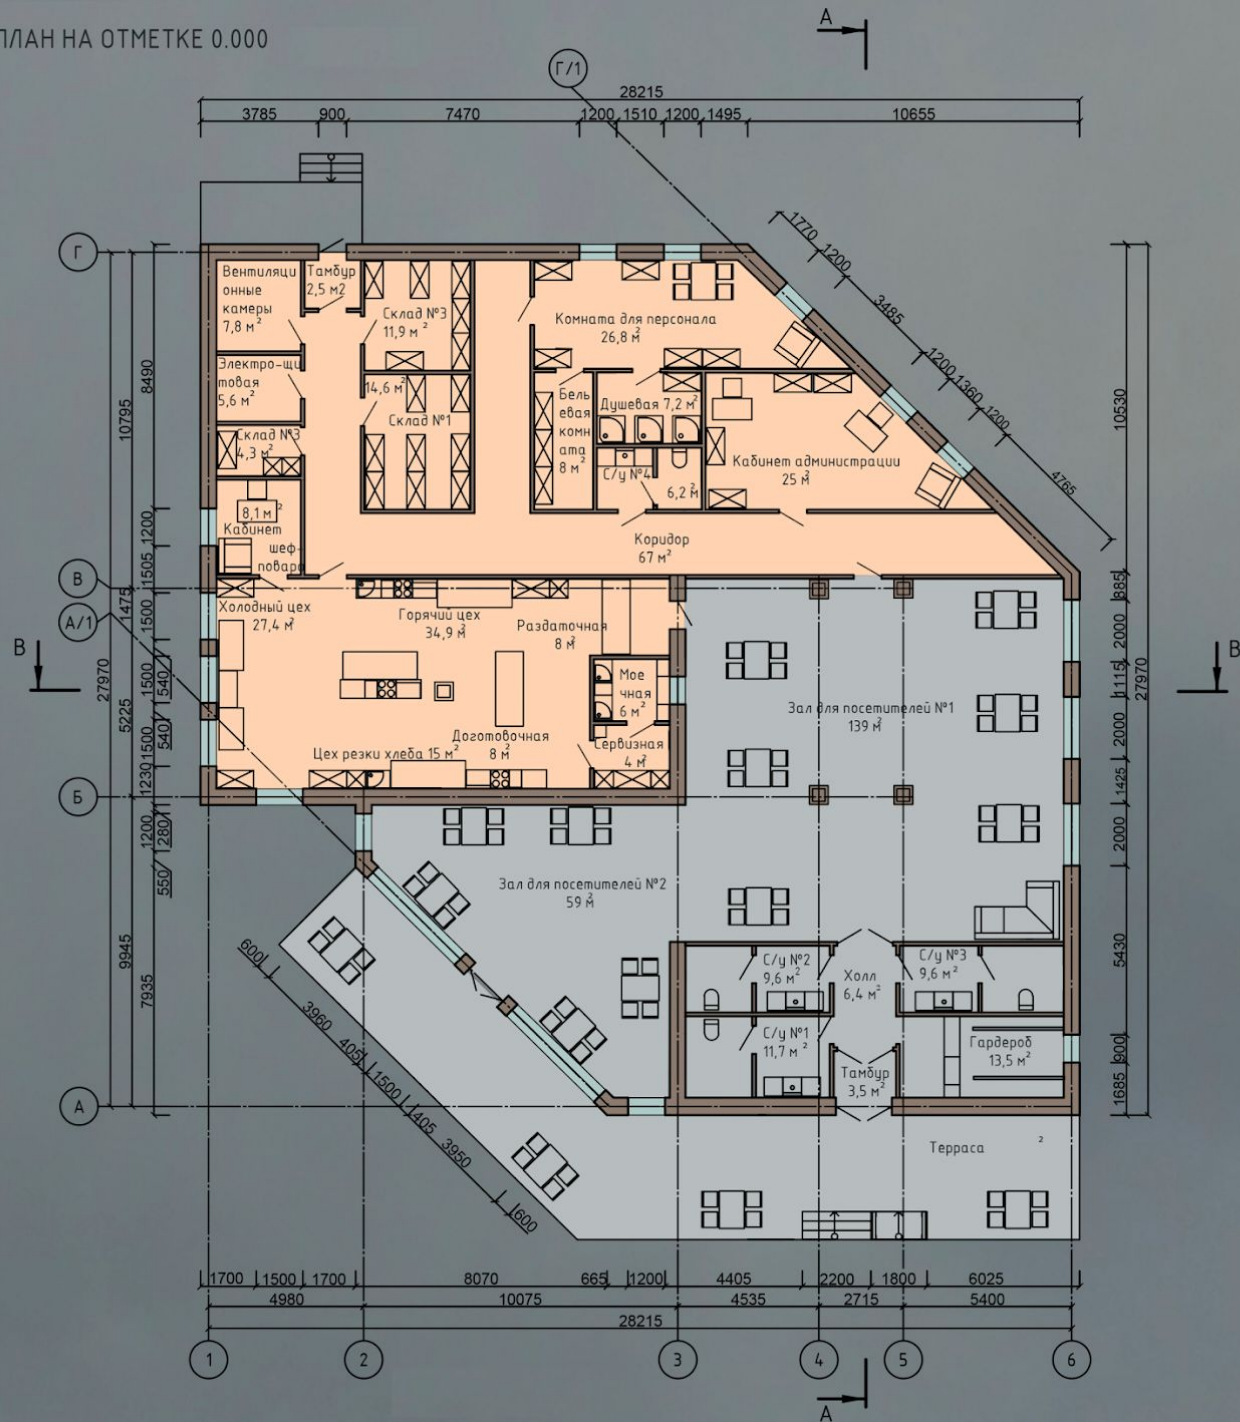


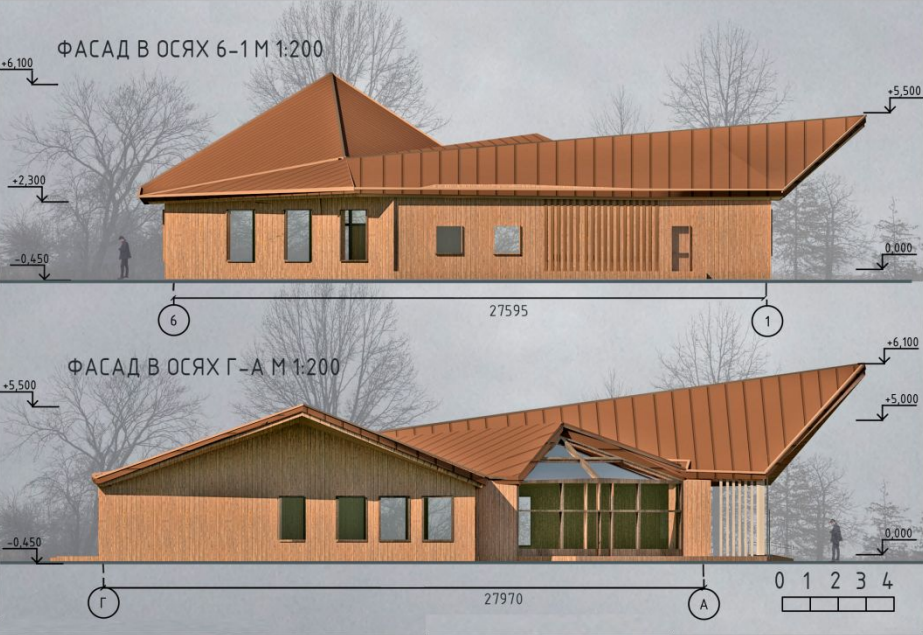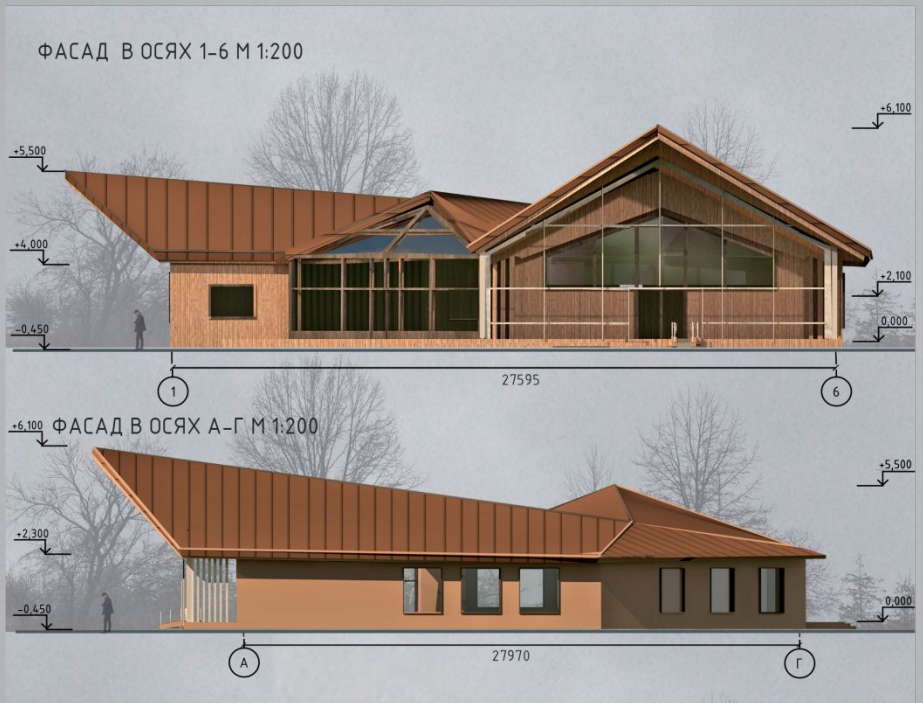

РАЗРЕЗ В-В М 1:200

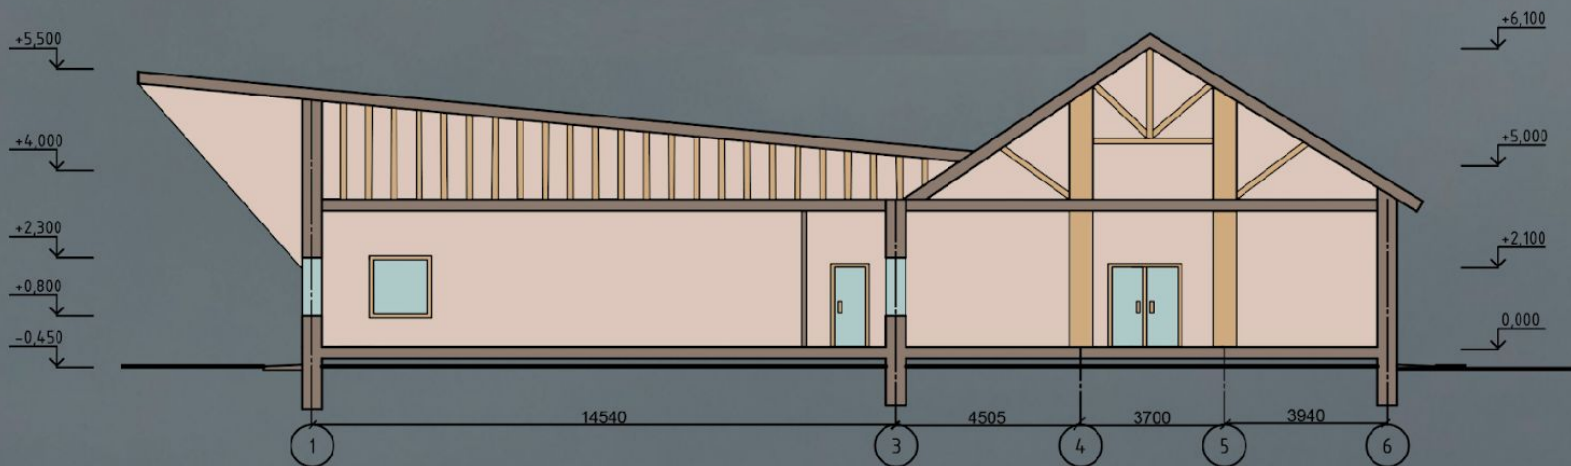

РАЗРЕЗ А-А М 1:200

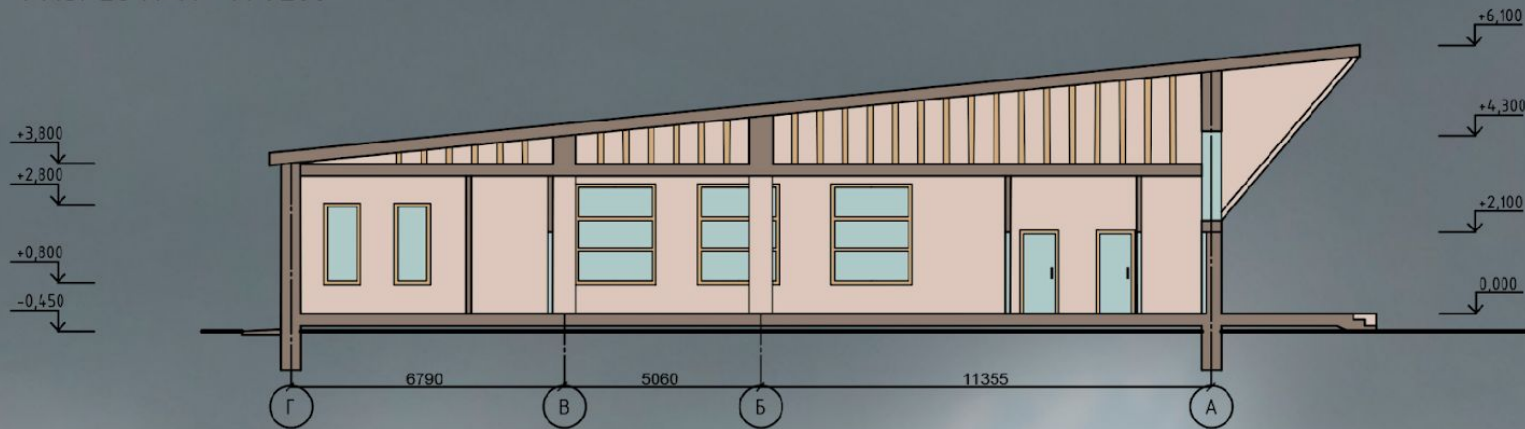





СПАСИБО ЗА ВНИМАНИЕ!