

ДИЗАЙН-ПРОЕКТ

КВАРТИРЫ



Выполнила:
Ибрагимова Ксения Сергеевна

Пояснительная записка

Задача:

Муж – директор завода, 50 лет (хобби: спорт, особенно плавание)

Жена – стоматолог, 47 лет (хобби: готовит, увлекается здоровым питанием)

К ним часто приезжают взрослые дети (сын и дочь) с внуками. Дети часто бывают в командировках, поэтому внуки остаются гостить надолго.

Решение:


В спальне хозяев квартиры предлагается разместить рабочую зону для мужчины (директора завода), т.к. скорее всего он часто работает дома.

Также предлагается разместить большую рабочую зону кухни для хозяйки дома, которая увлекается готовкой и большой обеденный стол, за которым смогут разместиться хозяева, их дети и внуки. Вместительный диван также позволит разместиться большой семье в зоне гостиной.


Для внуков, т.к. они остаются гостить надолго, предусмотрена детская комната со столом для занятий, спальными местами и игровой зоной.

В «ночной» зоне квартиры размещен полноценный санузел, в «дневной» - гостевой санузел, оборудованный душевой кабиной, которой при необходимости смогут воспользоваться гости.

Обмерный план

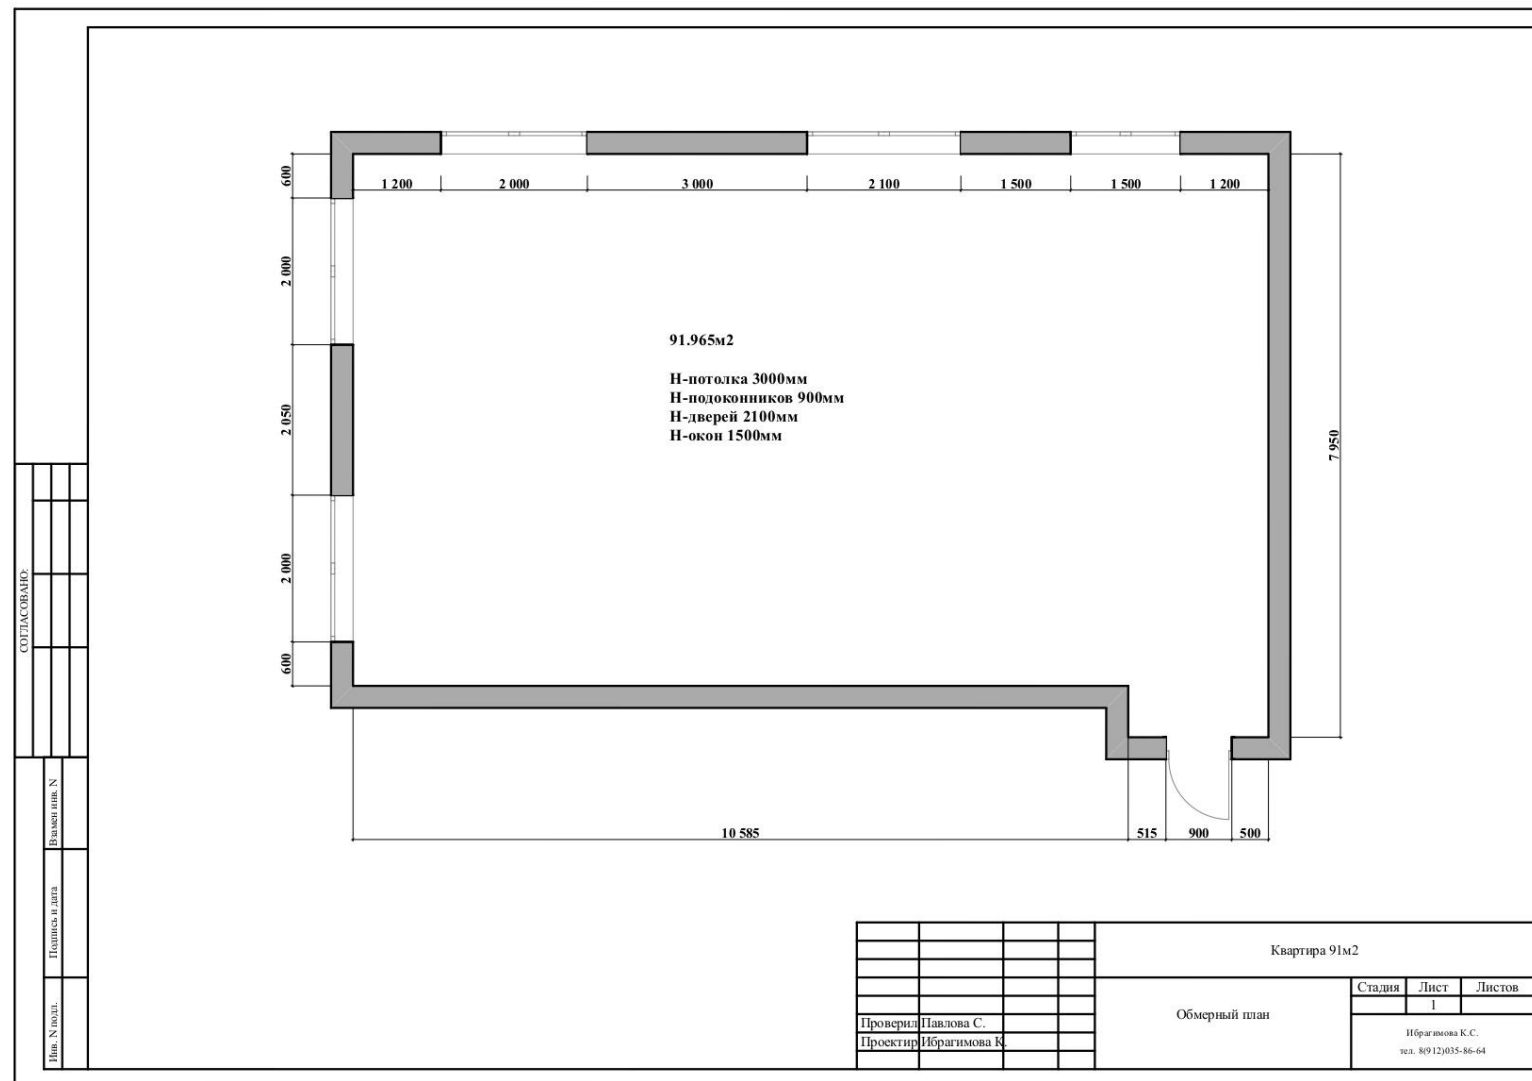

План планировки

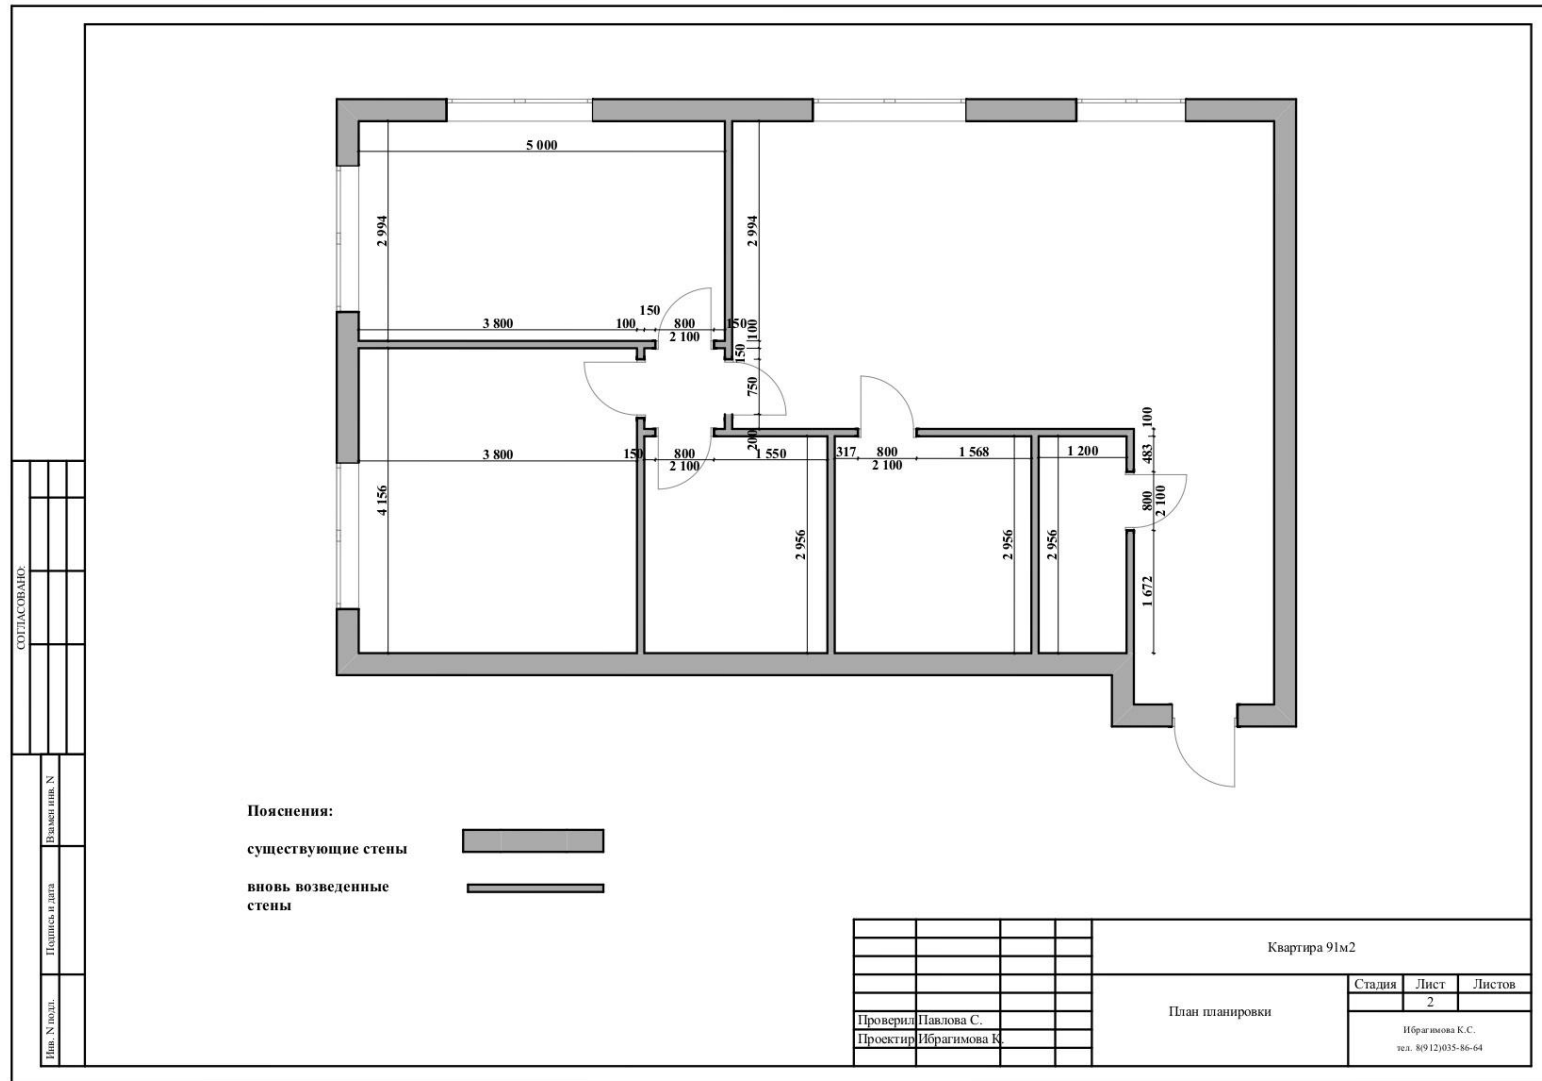

- Пояснения:
 существующие стены
 вновь возведенные стены

СОГЛАСОВАНО:

Имя, N подл.


Подпись и дата

Время подл. N


Квартира 91м2		
План планировки		
Стадия	Лист	Листов
	2	
Ибрагимова К.С. тел. 8(912)035-86-64		

Проверил Павлова С.
 Проектировщик Ибрагимова К.

План экспликации помещений

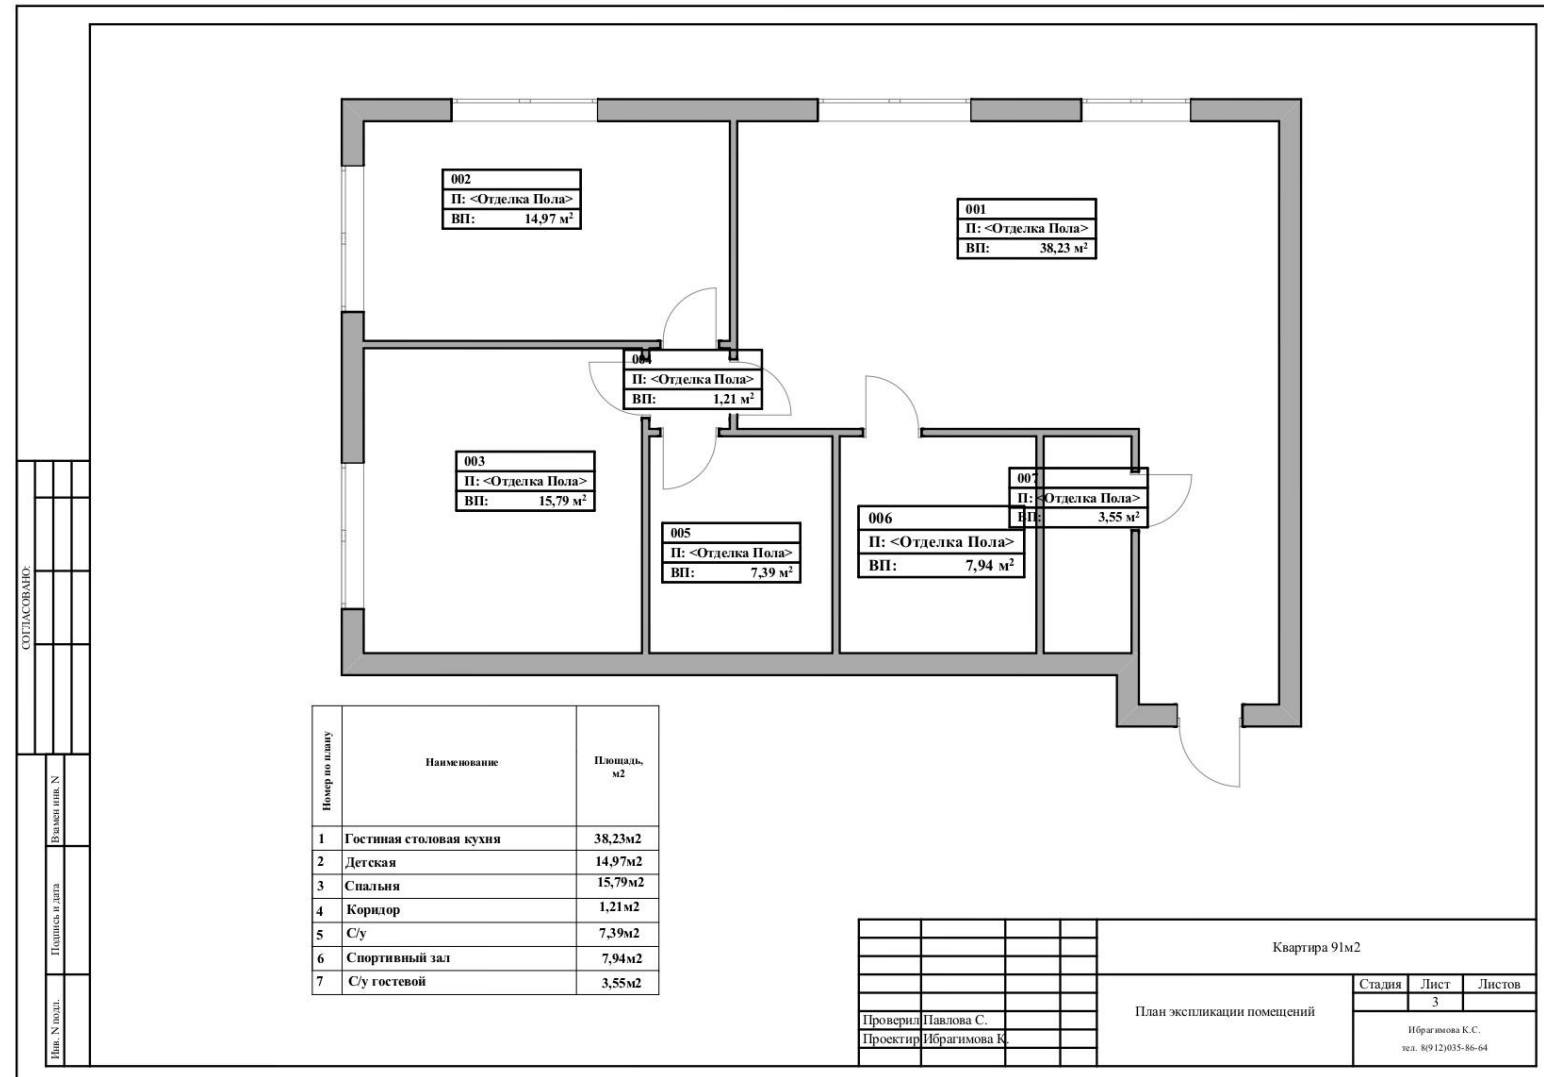

План с расстановкой мебели

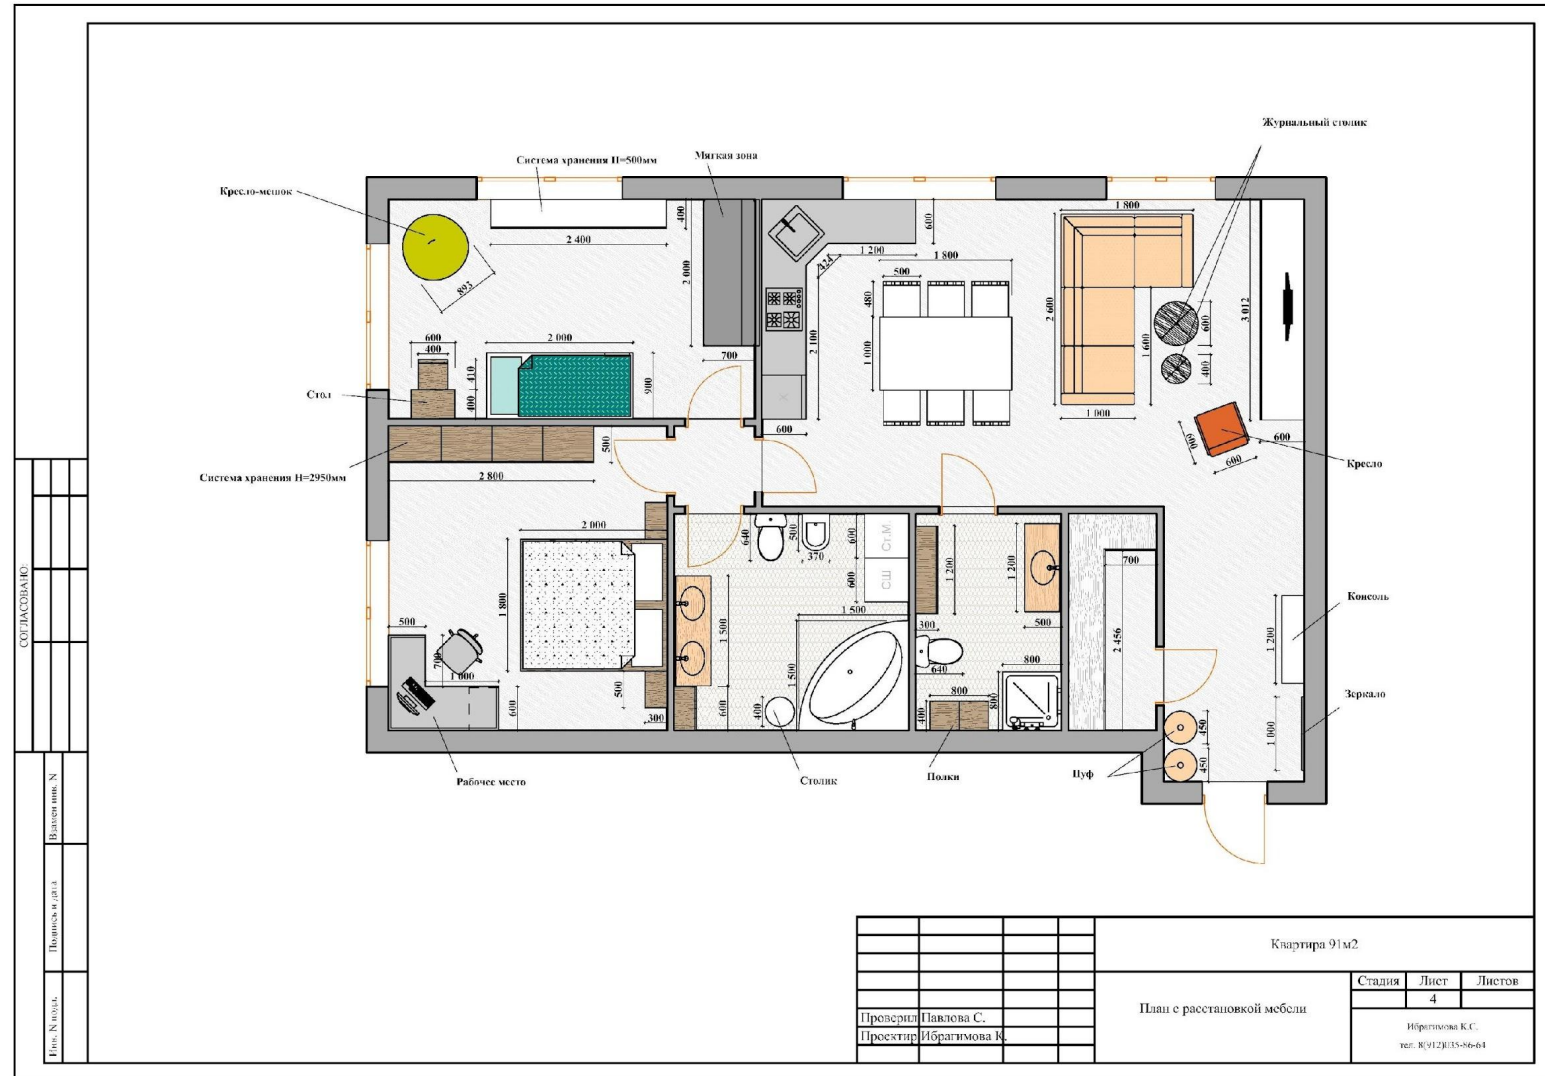


Концепт-борд

СОГЛАСОВАНО:								
Имя, N пола:	Введен имя, N							
Подпись и дата:	Введен имя, N							
		Квартира 91м2						
		<table border="1" style="width: 100%; border-collapse: collapse;"> <tr> <td style="width: 33%;">Стадия</td> <td style="width: 33%;">Лист</td> <td style="width: 33%;">Листов</td> </tr> <tr> <td></td> <td style="text-align: center;">5</td> <td></td> </tr> </table>	Стадия	Лист	Листов		5	
Стадия	Лист	Листов						
	5							
Проверил Павлова С. Проектир Ибрагимова К.		Концепт-борд зоны гостиной, столовой, кухни Ибрагимова К.С. тел. : 8(912)035-86-64						


План пола




План потолка

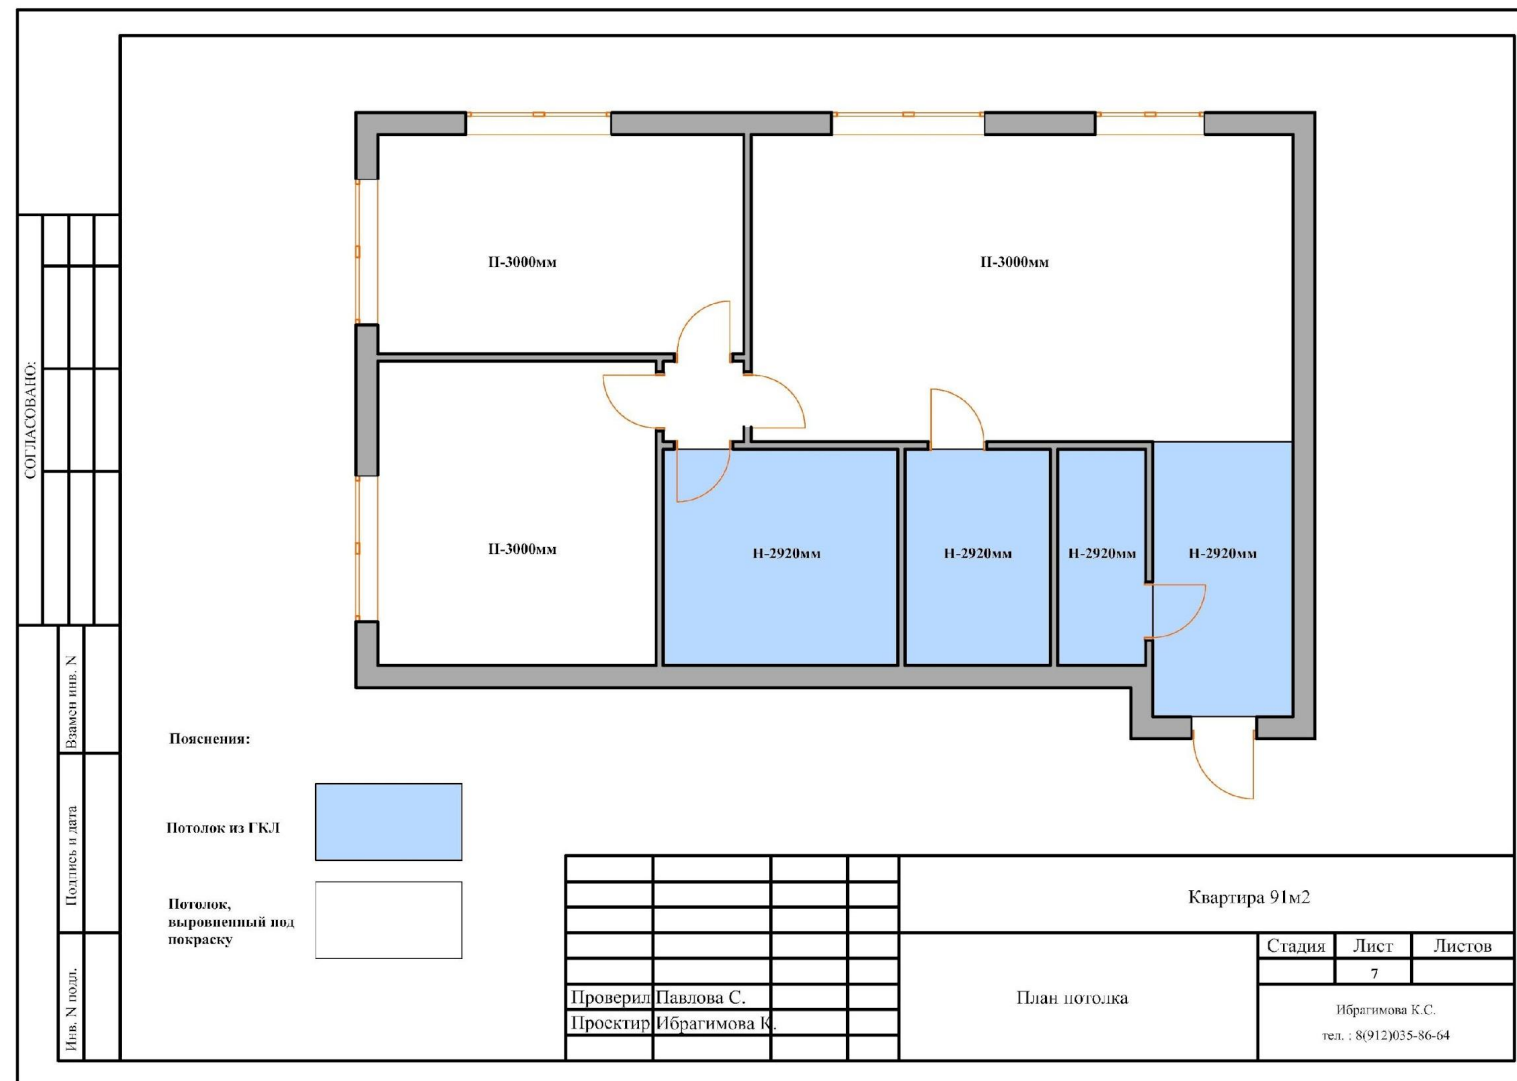


План осветительных приборов

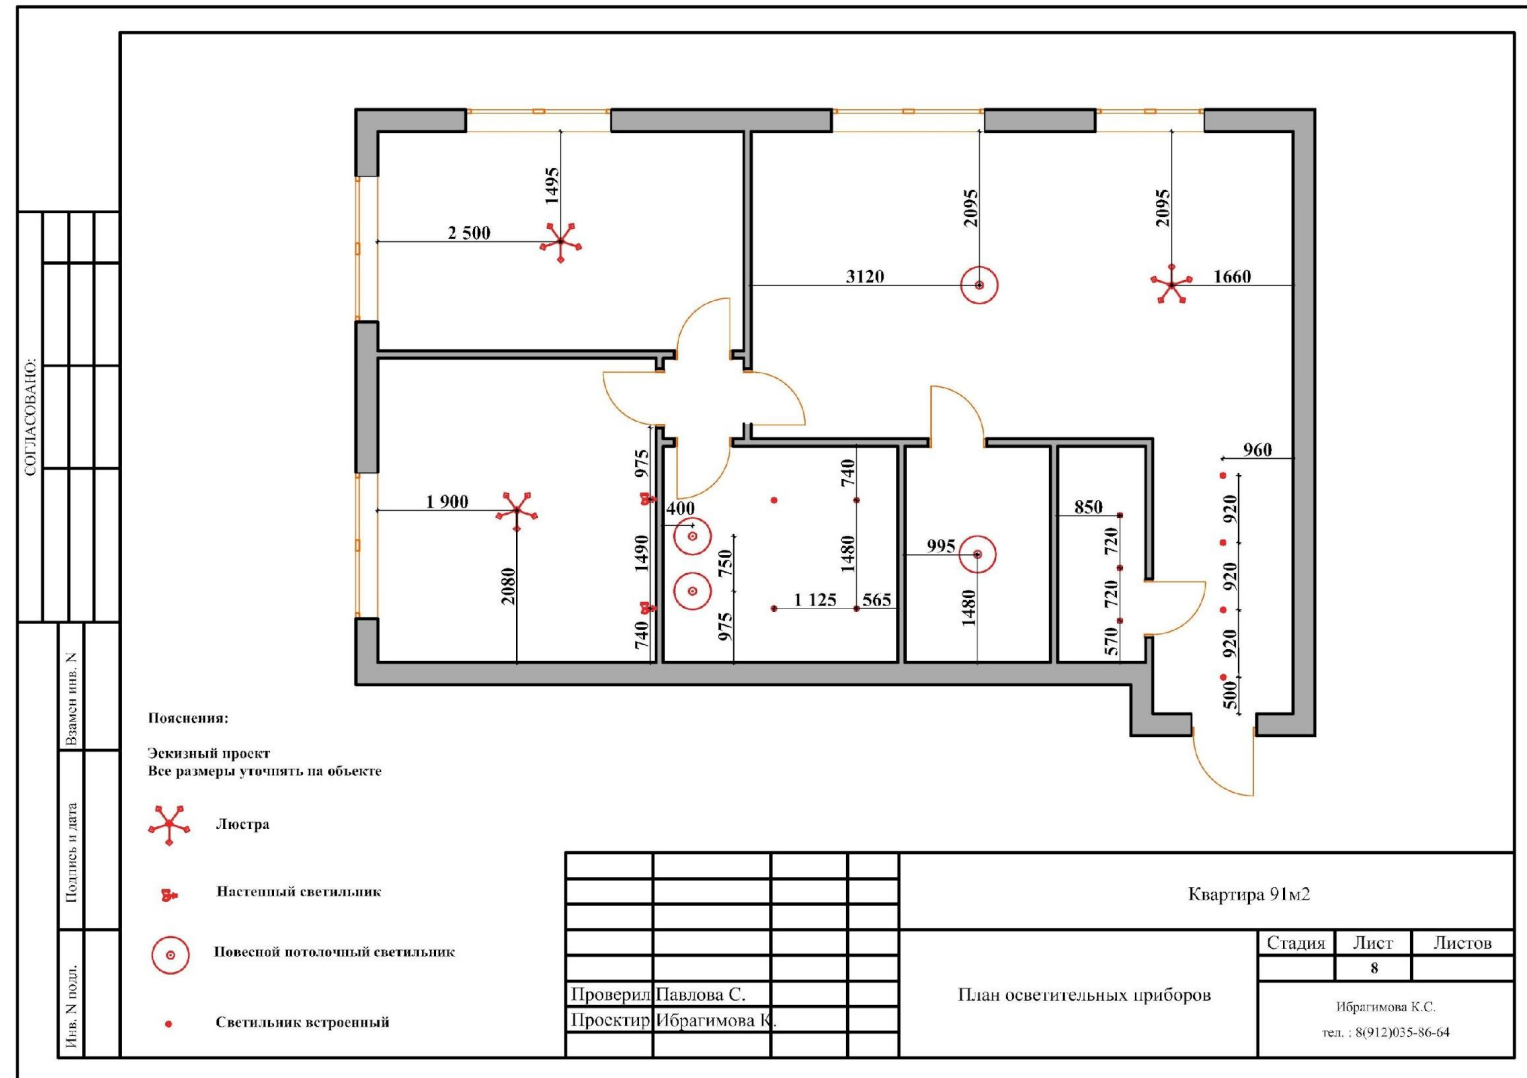


План сценария света

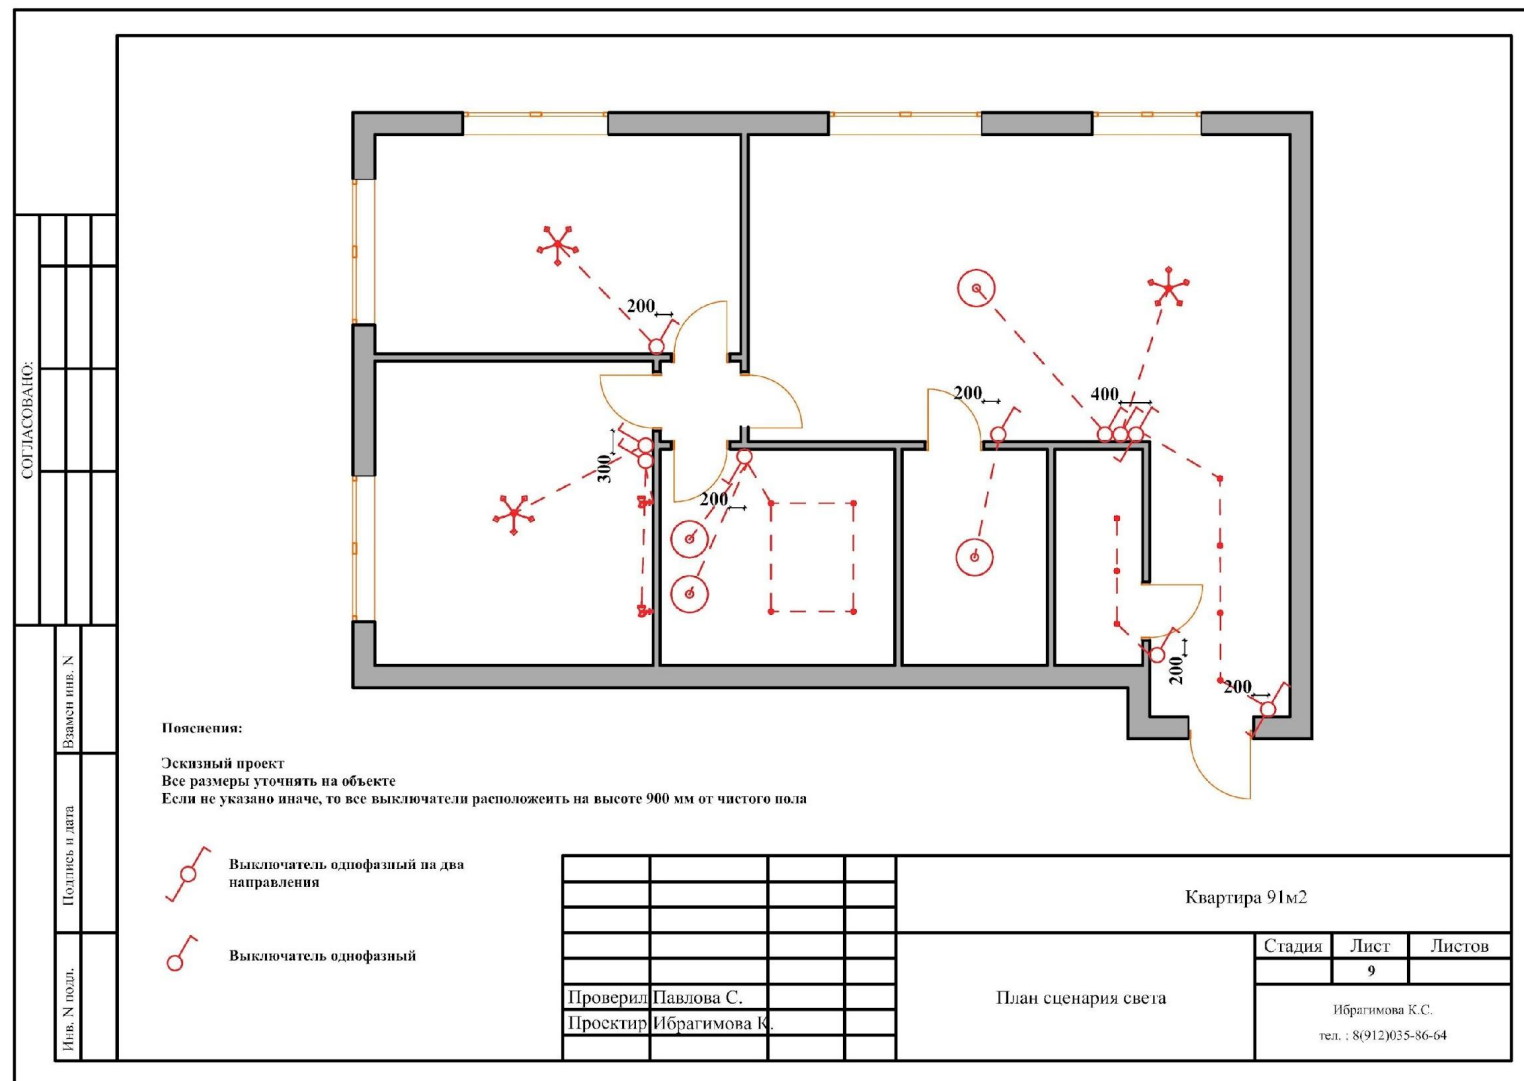

План электрооборудования

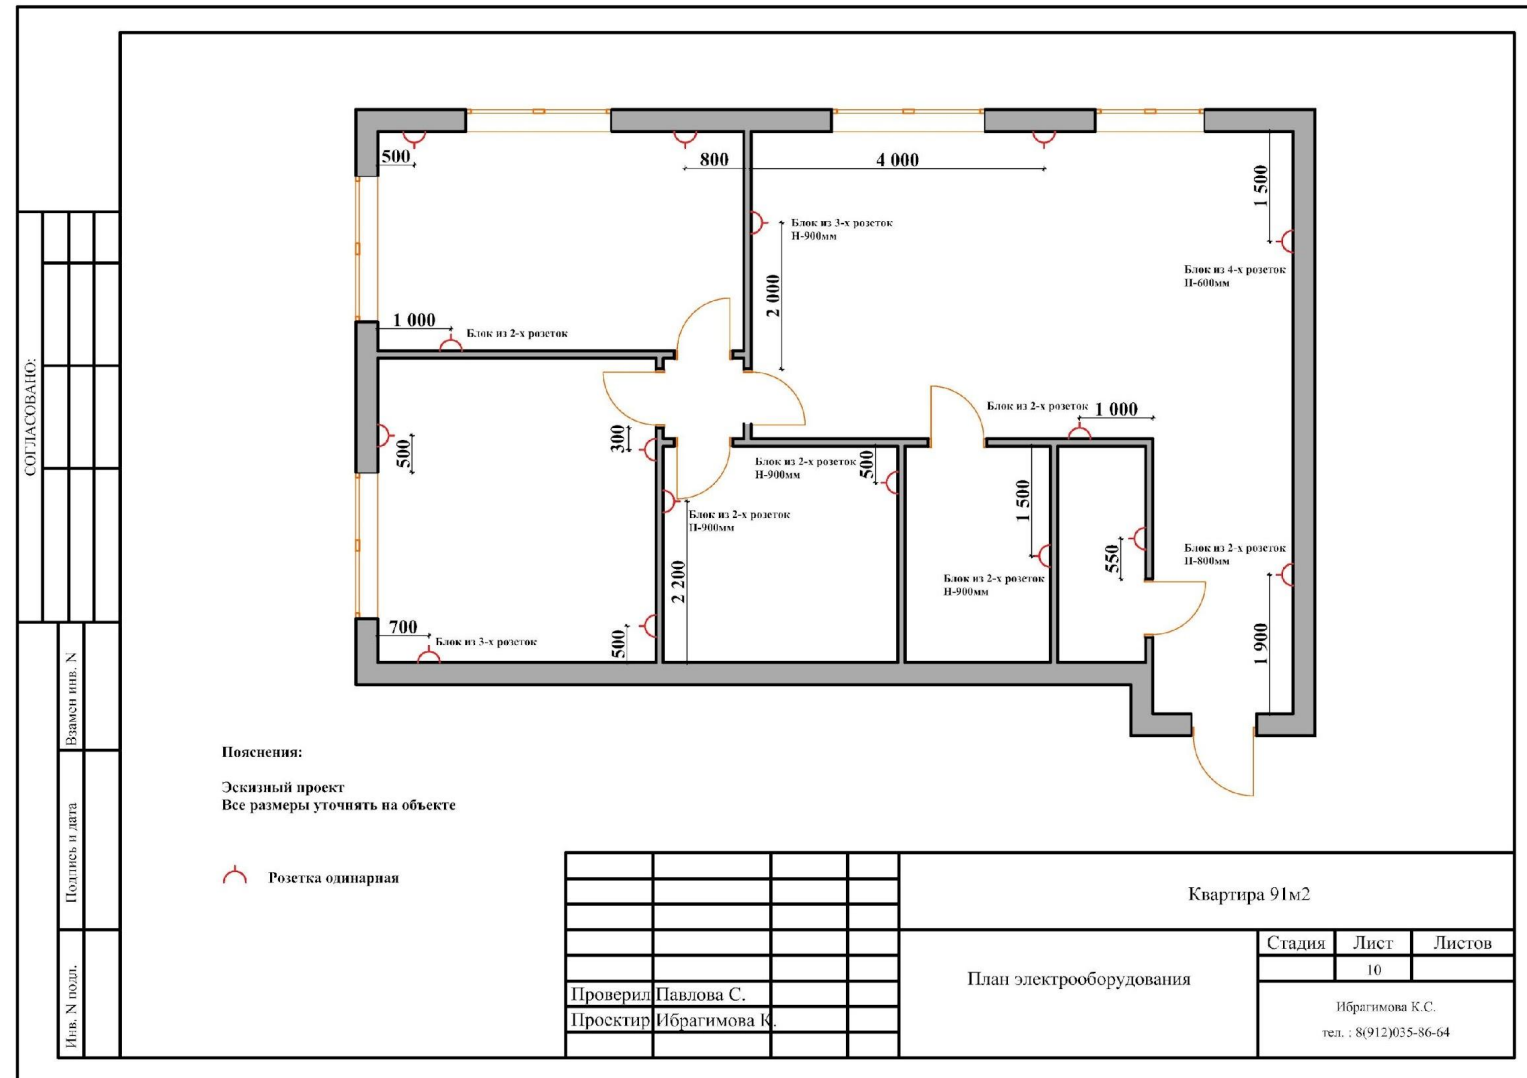

Развертка

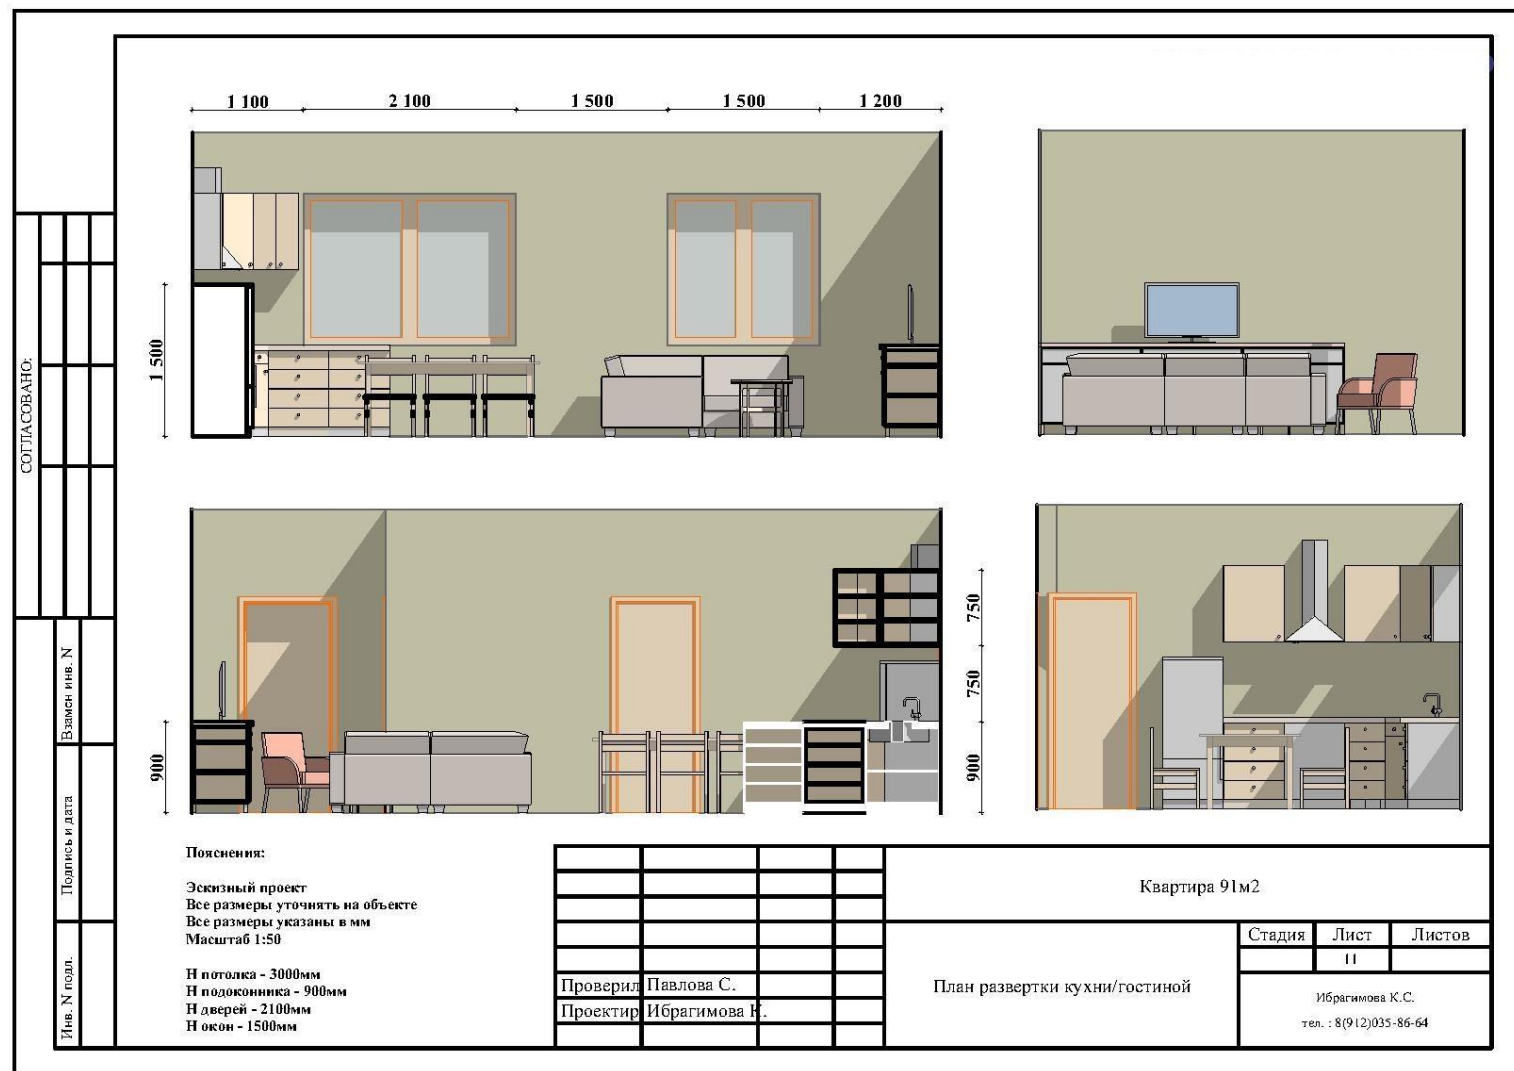

Визуализация



Визуализация



Визуализация





Спасибо

за внимание!