



Дизайн-проект

Квартиры

Выполнила:

Кузнецова Екатерина Андреевна



**Здравствуйте.
Меня зовут Екатерина**



Я с детства мечтала стать дизайнером интерьера,
верю в то, что мечты сбываются, если к ним идти.

Представляю вашему вниманию итоговую работу курса
«Дизайнер интерьера от А до Я» в МОШД.

Приятного просмотра!

Katty K.

Техническое задание

Задача:

Мужчина – художник, 30 лет (любит показывать свои работы гостям, но мастерская находится вне дома).

Жена – домохозяйка, 28 лет (хобби: любит шить, заниматься детьми)

Сын – 6 лет, ходит в детский сад

Решение:

Во всей квартире предлагается развесить работы художника на холсте с подсветкой сверху, выгодно отражающей фактуру мазков.

В спальне предусмотрен стол-рабочее место с выдвигающейся дополнительной поверхностью для девушки, увлекающейся шитьём, продумана зона хранения материалов.

Комната ребенка спроектирована на въездивная, зона рабочая (для выполнения домашних заданий в школе), зона хранения и спальная зона с двухъярусной кроватью для друзей-гостей.

Ведомость чертежей

Katty K.

Ведомость чертежей

ЛИСТ	НАИМЕНОВАНИЕ
1	Ведомость чертежей
2	Обмерный план
3	План монтажа/демонтажа
4	План планировки с экспликацией
5	План расстановки мебели
6	Концепт-борд
7	План пола
8	План потолка
9	План осветительных приборов
10	План сценария света
11	План электрооборудования
12	Развертки стен детской комнаты
13	3d-визуализация зоны кухня-столовая-гостиная
14	3d-визуализация зоны кухня-столовая-гостиная
15	3d-визуализация зоны кухня-столовая-гостиная
16	3d-визуализация зоны кухня-столовая-гостиная
17	3d-визуализация зоны кухня-столовая-гостиная
18	3d-визуализация зоны кухня-столовая-гостиная
19	3d-визуализация зоны кухня-столовая-гостиная
20	3d-визуализация зоны кухня-столовая-гостиная
21	3d-визуализация зоны кухня-столовая-гостиная


СОГЛАСОВАНО

		Квартира 90м2		
		Стадия	Лист	Листов
			1	21
Проверил	Павлова С.	Ведомость чертежей		
Проектир	Кузнецова Е.			
		Дизайнер интерьера т. +79315131561		

Обмерный план

Katty K.

Обмерный план

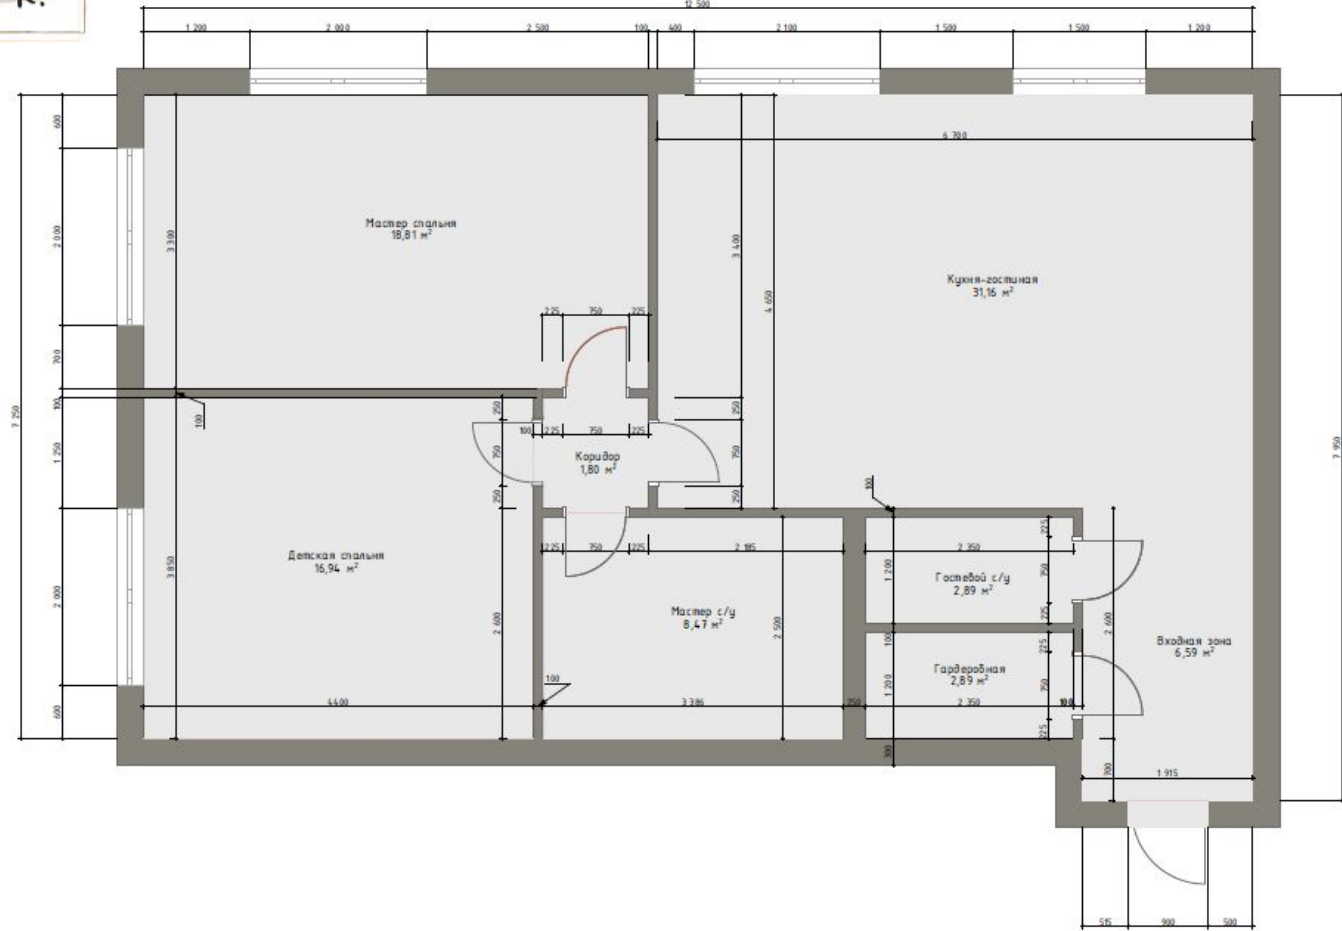

ПРИМЕЧАНИЕ

1. Проект является эскизным.
2. Все размеры уточнять на объекте.
3. Размеры даны в мм.
4. М 1:50.

5. Н потолка: 3000мм
6. Н дверей: 2100мм
7. Н порожка: 100мм
8. Н окон: 1500мм
9. Н подоконника: 900мм

СОГЛАСОВАНО

Проверил	Павлова С.				
Проектир.	Кузнецова Е.				

Квартира 90м2


Обмерный план

Стадия	Лист	Листов
	2	
Дизайнер интерьера Т. +793513561		

План монтажа/демонтажа




Katty K.

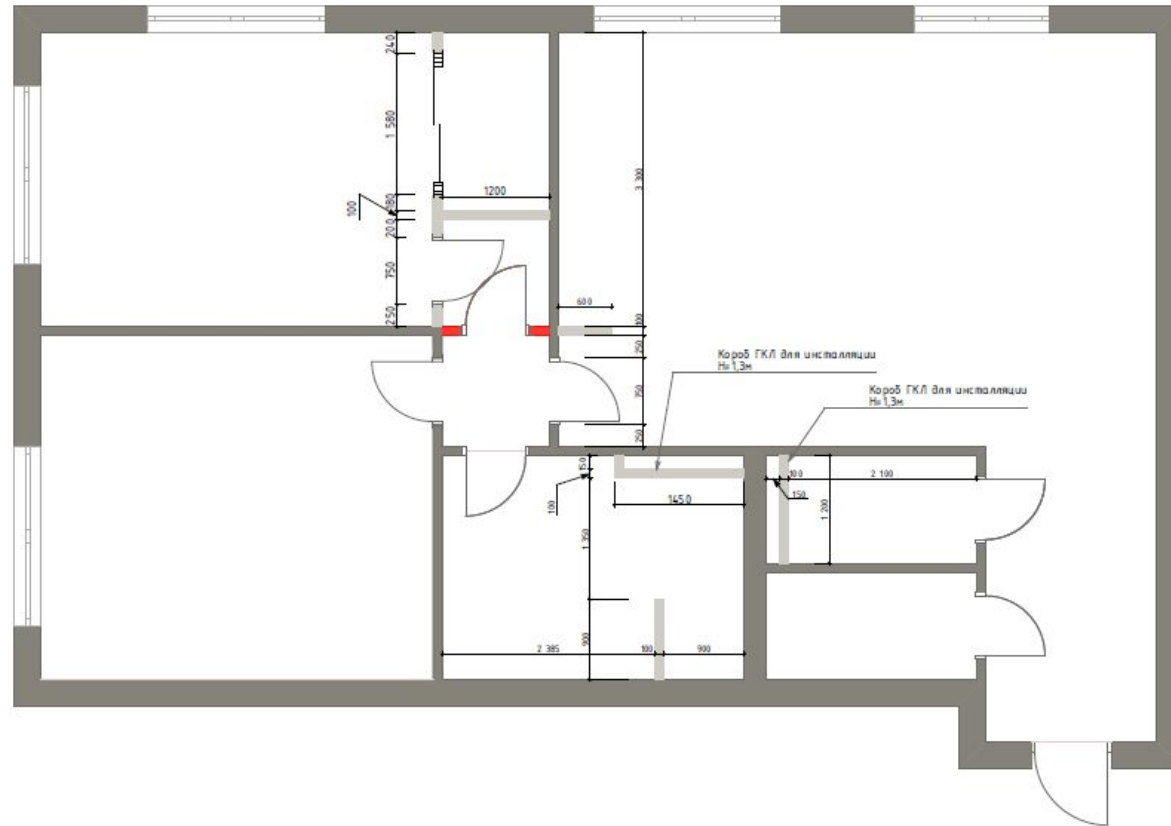План монтажа/демонтажа



ПРИМЕЧАНИЕ

1. Проект является эскизным.
2. Все размеры уточнять на объекте.
3. Размеры даны в мм.
4. М 1:50.
5. Выдержать все прямые углы в 90 градусов.
6. Перепланировка требует официального согласования!
7. Н потолка: 3000мм
8. Н дверей: 2100мм
9. Н окон: 1500мм
10. Н подоконников: 900мм


-  вновь возведенные стены
-  существующие стены
-  демontiруемые стены

Квартира 90м2				
Проверил	Павлова С	Этадия	Лист	Листов
Проектир	Кузнецова Е		3	
План монтажа/демонтажа			Дизайнер интерьера т. +7935135661	

План планировки

Katty K.

План планировки

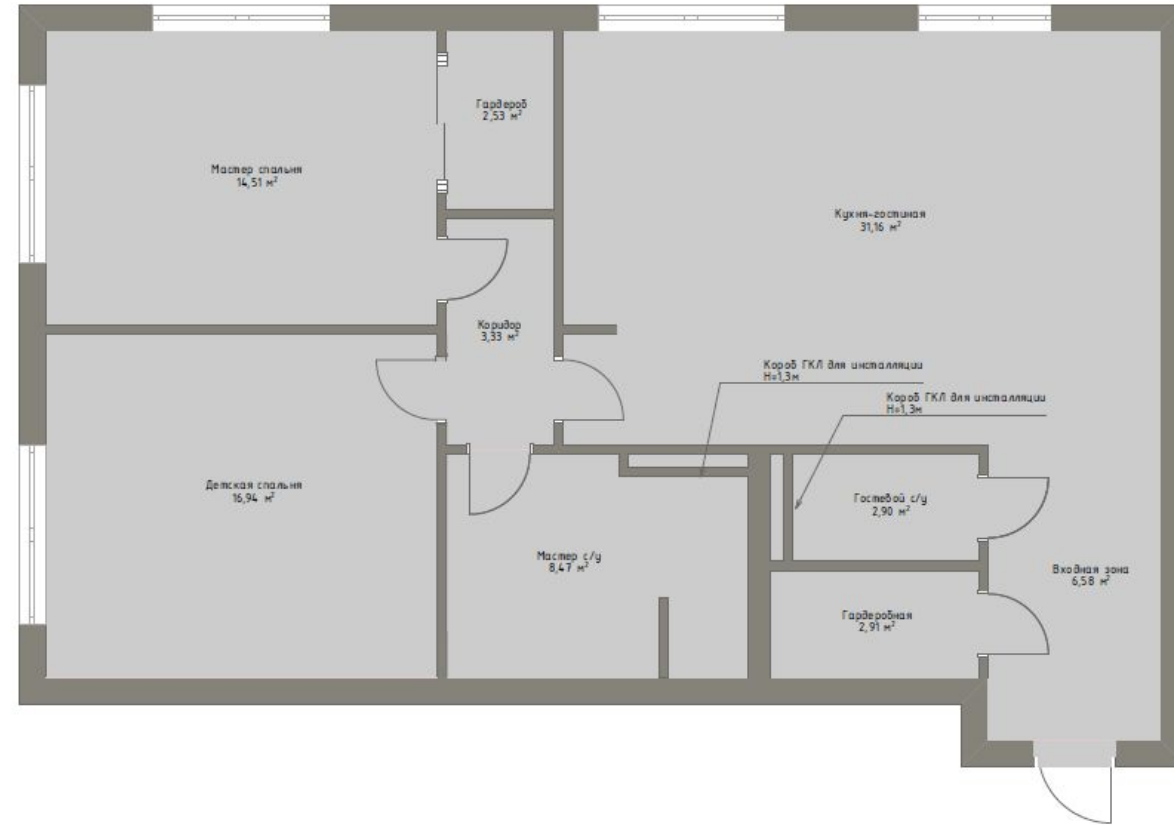

СОГЛАСОВАНО

ПРИМЕЧАНИЕ
1. Проект является эскизным.
2. М 1:50
3. Перепланировка требует официального согласования!

Проверил	Павлова С								
Проектир	Кузнецова Е								

Квартира 90м2


План планировки

Стация	Лист	Листов
	4	
Дизайнер интерьера т. +793513561		

План расстановки мебели

Katty K.

План расстановки мебели

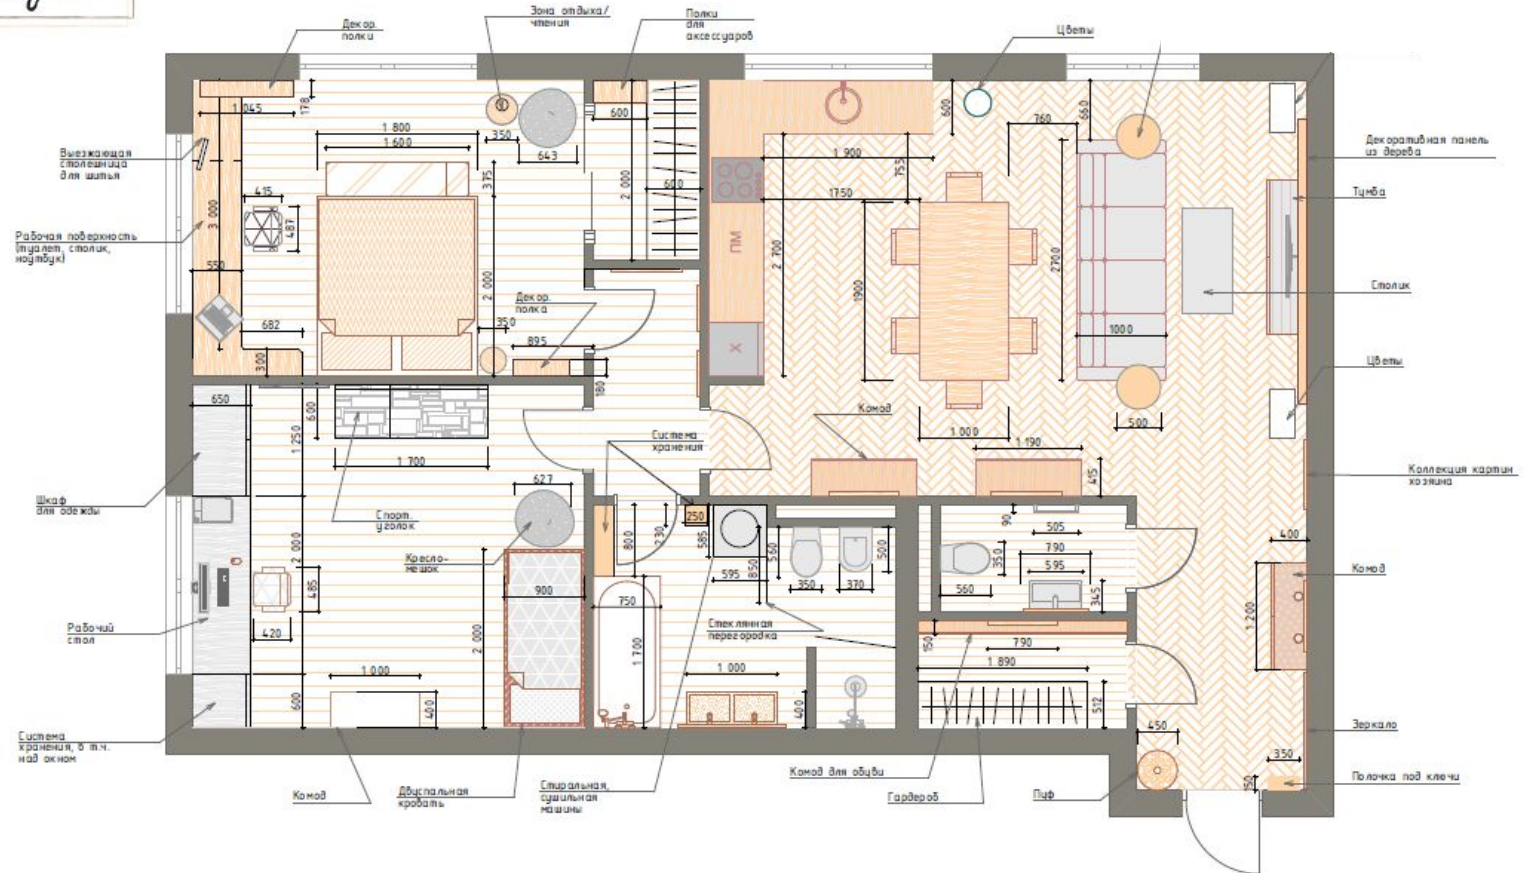


ПРИМЕЧАНИЕ
 1. Проект является эскизным.
 2. М 1:50
 3. Проверить возможность заноса мебели в квартиру до заказа и оплаты
 4. Заказ встроенной мебели, корпусной мебели и кухни производится после замера и проекта от производителя/поставщика
 5. Согласовать наполнение гардеробных и шкафов при заказе с поставщиком/производителем.

Квартира 90м2		
Проверил	Павлова С.	
Проектир.	Кузнецова Е.	
План расстановки мебели		Стadia
		Лист
		Листов
		5
		Дизайнер интерьера
		т. +793513561

Концепт-борд

Katty K.

Концепт-борд

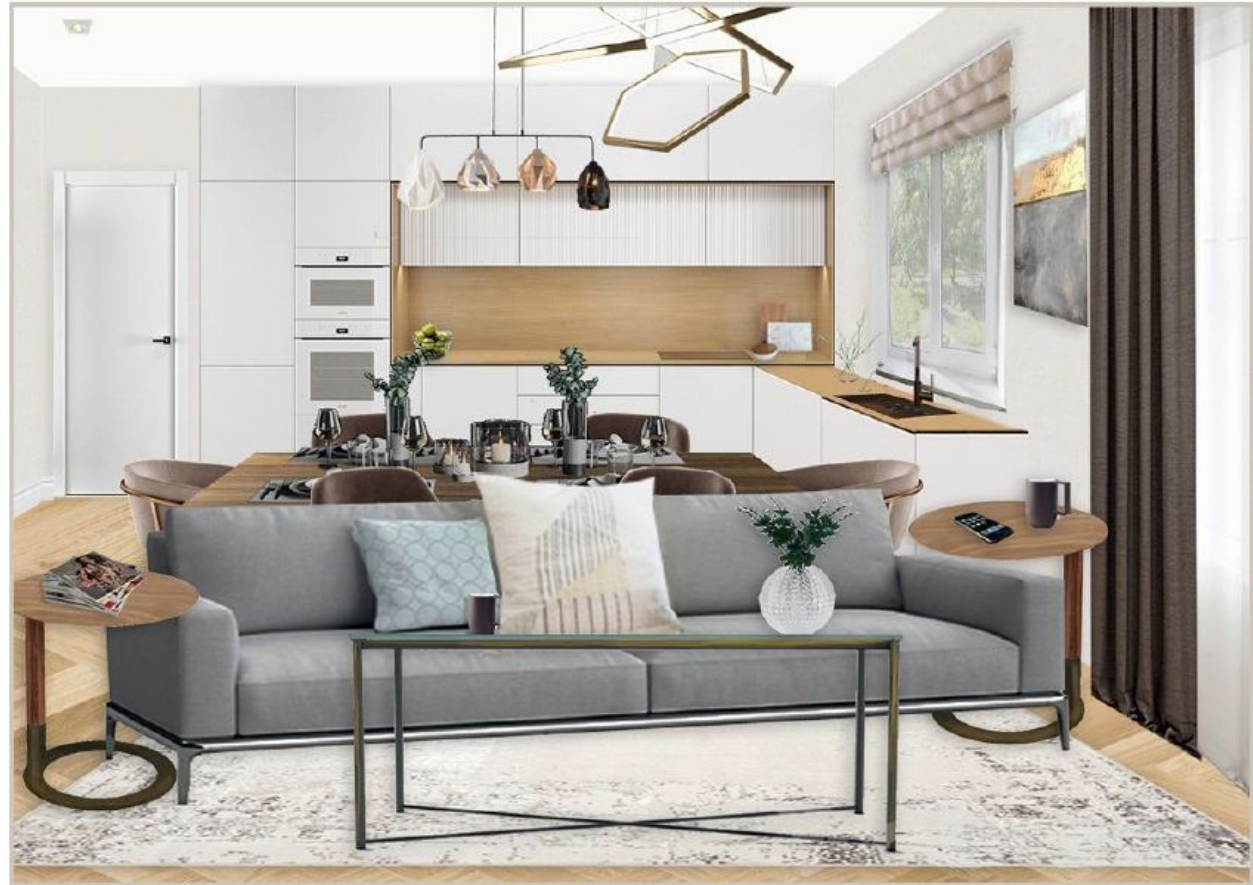

СОГЛАСОВАНО

Пояснения:
1. Проект является
эскизным

Квартира 90м2

Проверил	Павлова С				
Проектир	Кузнецова Е				


Концепт-борд

Стадия	Лист	Листов
	6	
Дизайнер интерьера т. +793513561		

План пола

Katty K.

План пола

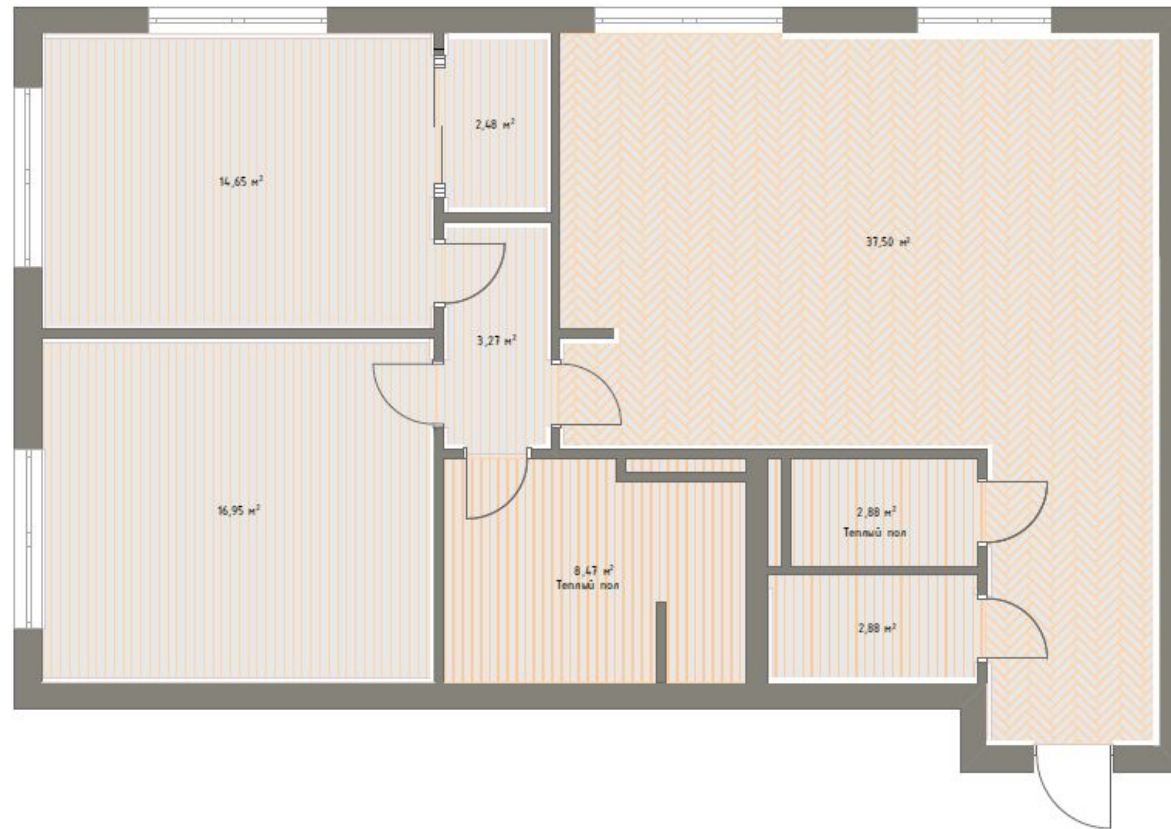

СОГЛАСОВАНО

ПРИМЕЧАНИЕ

1. Проект является эскизным
2. М 1:50
3. Раскладку плитки уточнить при заказе
4. При устройстве стяжек учитывать разную толщину напольных покрытий
5. Пол в санузлах: предусмотреть порог или залить стяжку с уклоном 2% от входной двери или сделать уровень пола ниже, чем в остальной квартире.
6. Стыки напольных покрытий выполнить пробковым компенсатором или плоским Т-профилем
7. Стыки напольных покрытий 20мм от уровня стены со стороны открывания
8. Фрагменты плинтуса монтировать после установки встраиваемой мебели
9. Выполнить запил плинтуса под углом 45 в месте примыкания к дверной обличке, уменьшая его толщину.

Плитка Italon
Элемент вид
20x120см

Инженерная доска
TagWood Дуб
Слоновая кость

Инженерная доска TagWood
Дуб Слоновая кость

Плинтус .Orac Decor Арт:
SX105 2000x108x13 мм

Проверил	Павлова Е				
Проектир	Кузнецова Е				

Квартира 90м2


План пола

Стадия	Лист	Листов
	7	
Дизайнер интерьера т. +79315131561		

План потолка

Katty K.

План потолка

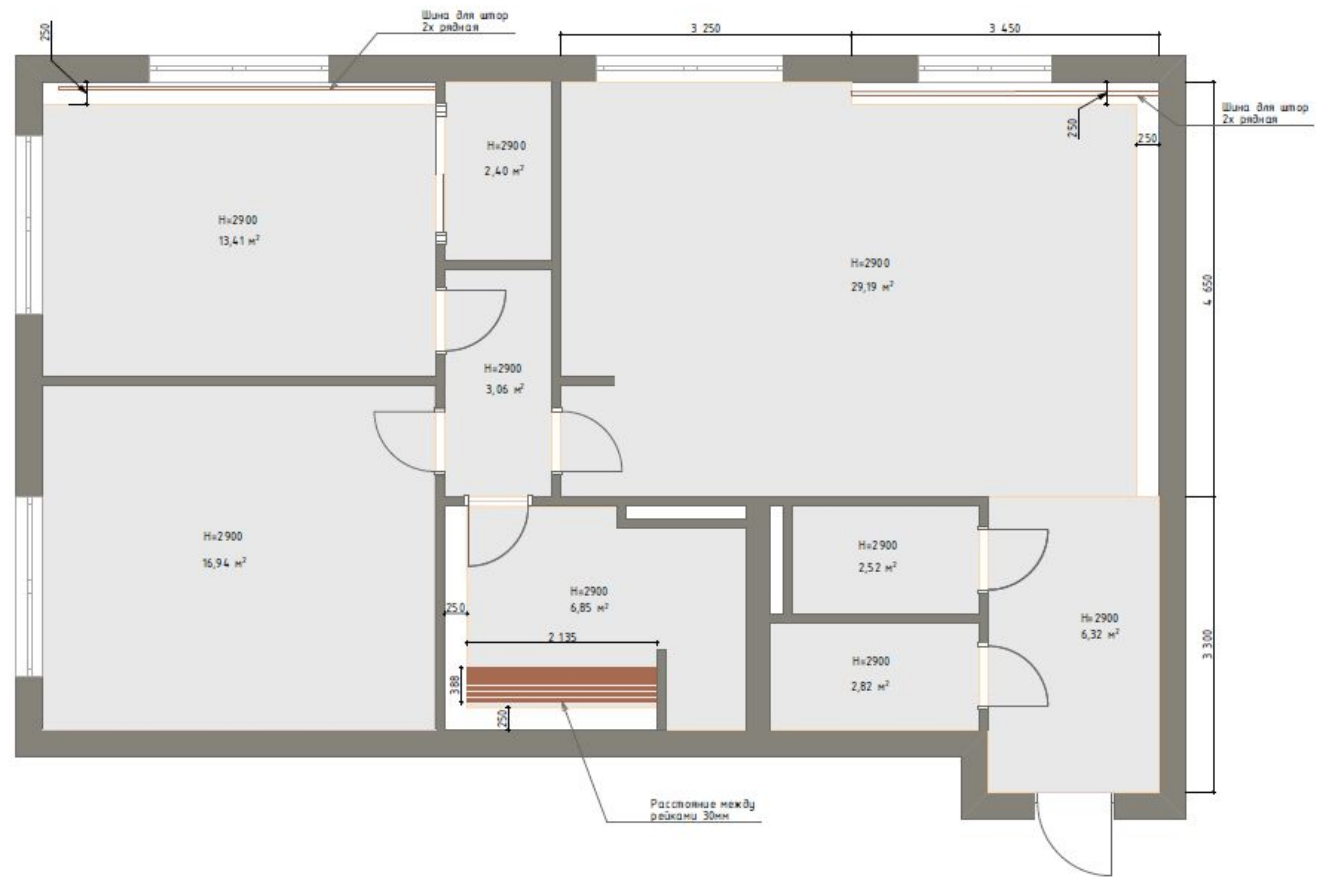

ПРИМЕЧАНИЕ

1. Проект является эскизным
2. Масштаб М 1:50
3. Разметить места расположения потолочных светильников и согласовать с заказчиком

- Потолок из ГКЛ
- Рейки 30x40 мм

Проверил	Павлова С				
Проектир	Кузнецова Е				

Квартира 90м2


План потолка

Стадия	Лист	Листов
	В	
Дизайнер интерьера т. +993513561		

План осветительных приборов

Katty K.

План осветительных приборов

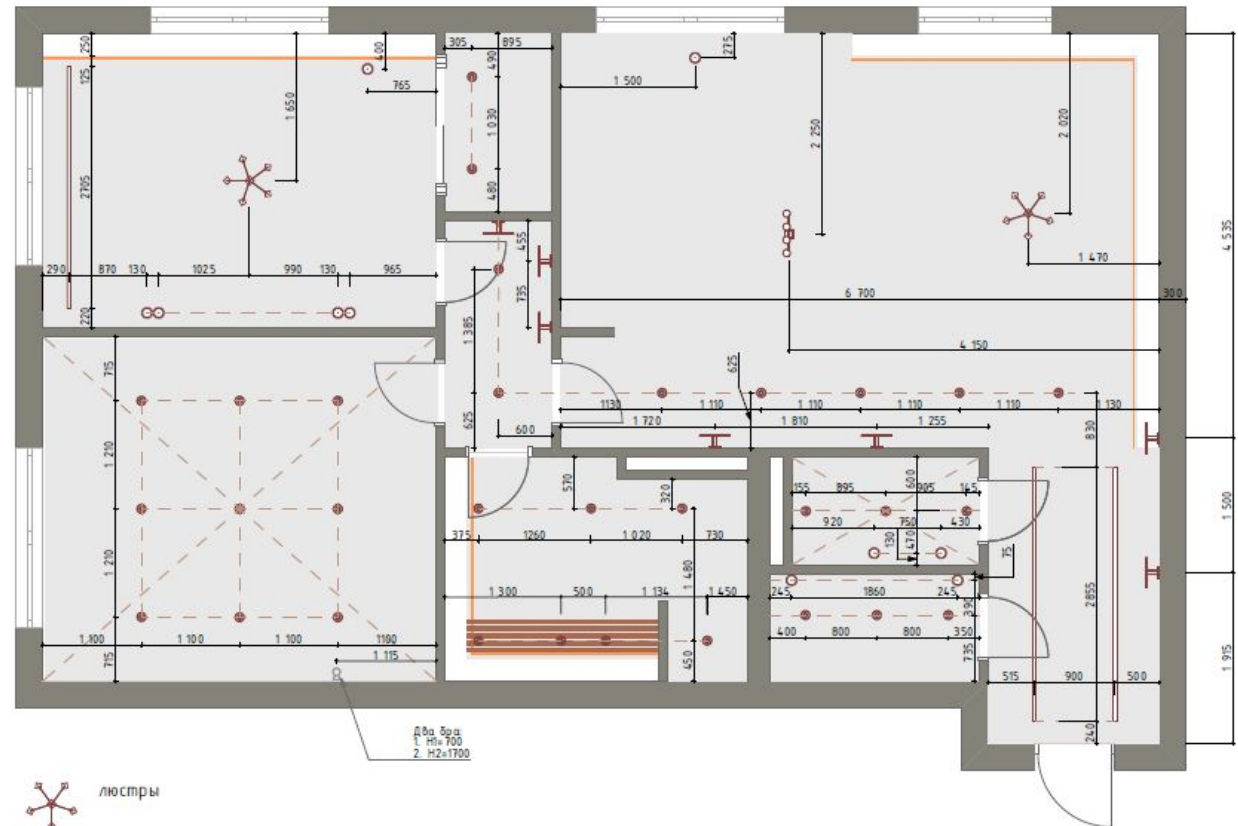


ПРИМЕЧАНИЕ

1. Проект является эскизным
2. Масштаб М 1:50
3. Разметить места расположения потолочных светильников и согласовать с заказчиком
4. Подсветка рабочей зоны кухонного гарнитура входит в его комплект.
5. Технические характеристики светильников уточнить в инструкции от производителя.
6. Конфигурацию подсветки внутри шкафов согласовать с производителем мебели
7. Высота светильников для картин H=2м

- люстры
- подвесные люстры
- встраиваемые точечные светильники
- встраиваемые линейные светодиодные светильники
- подвесные светильники
- светодиодная лента
- бра
- подсветка картин

Квартира 90м2			
Проверил	Павлова С.	Лист	Листов
Проектир.	Кузнецова Е.	9	
План осветительных приборов			
Дизайнер интерьера т. 793513661			


План сценария света

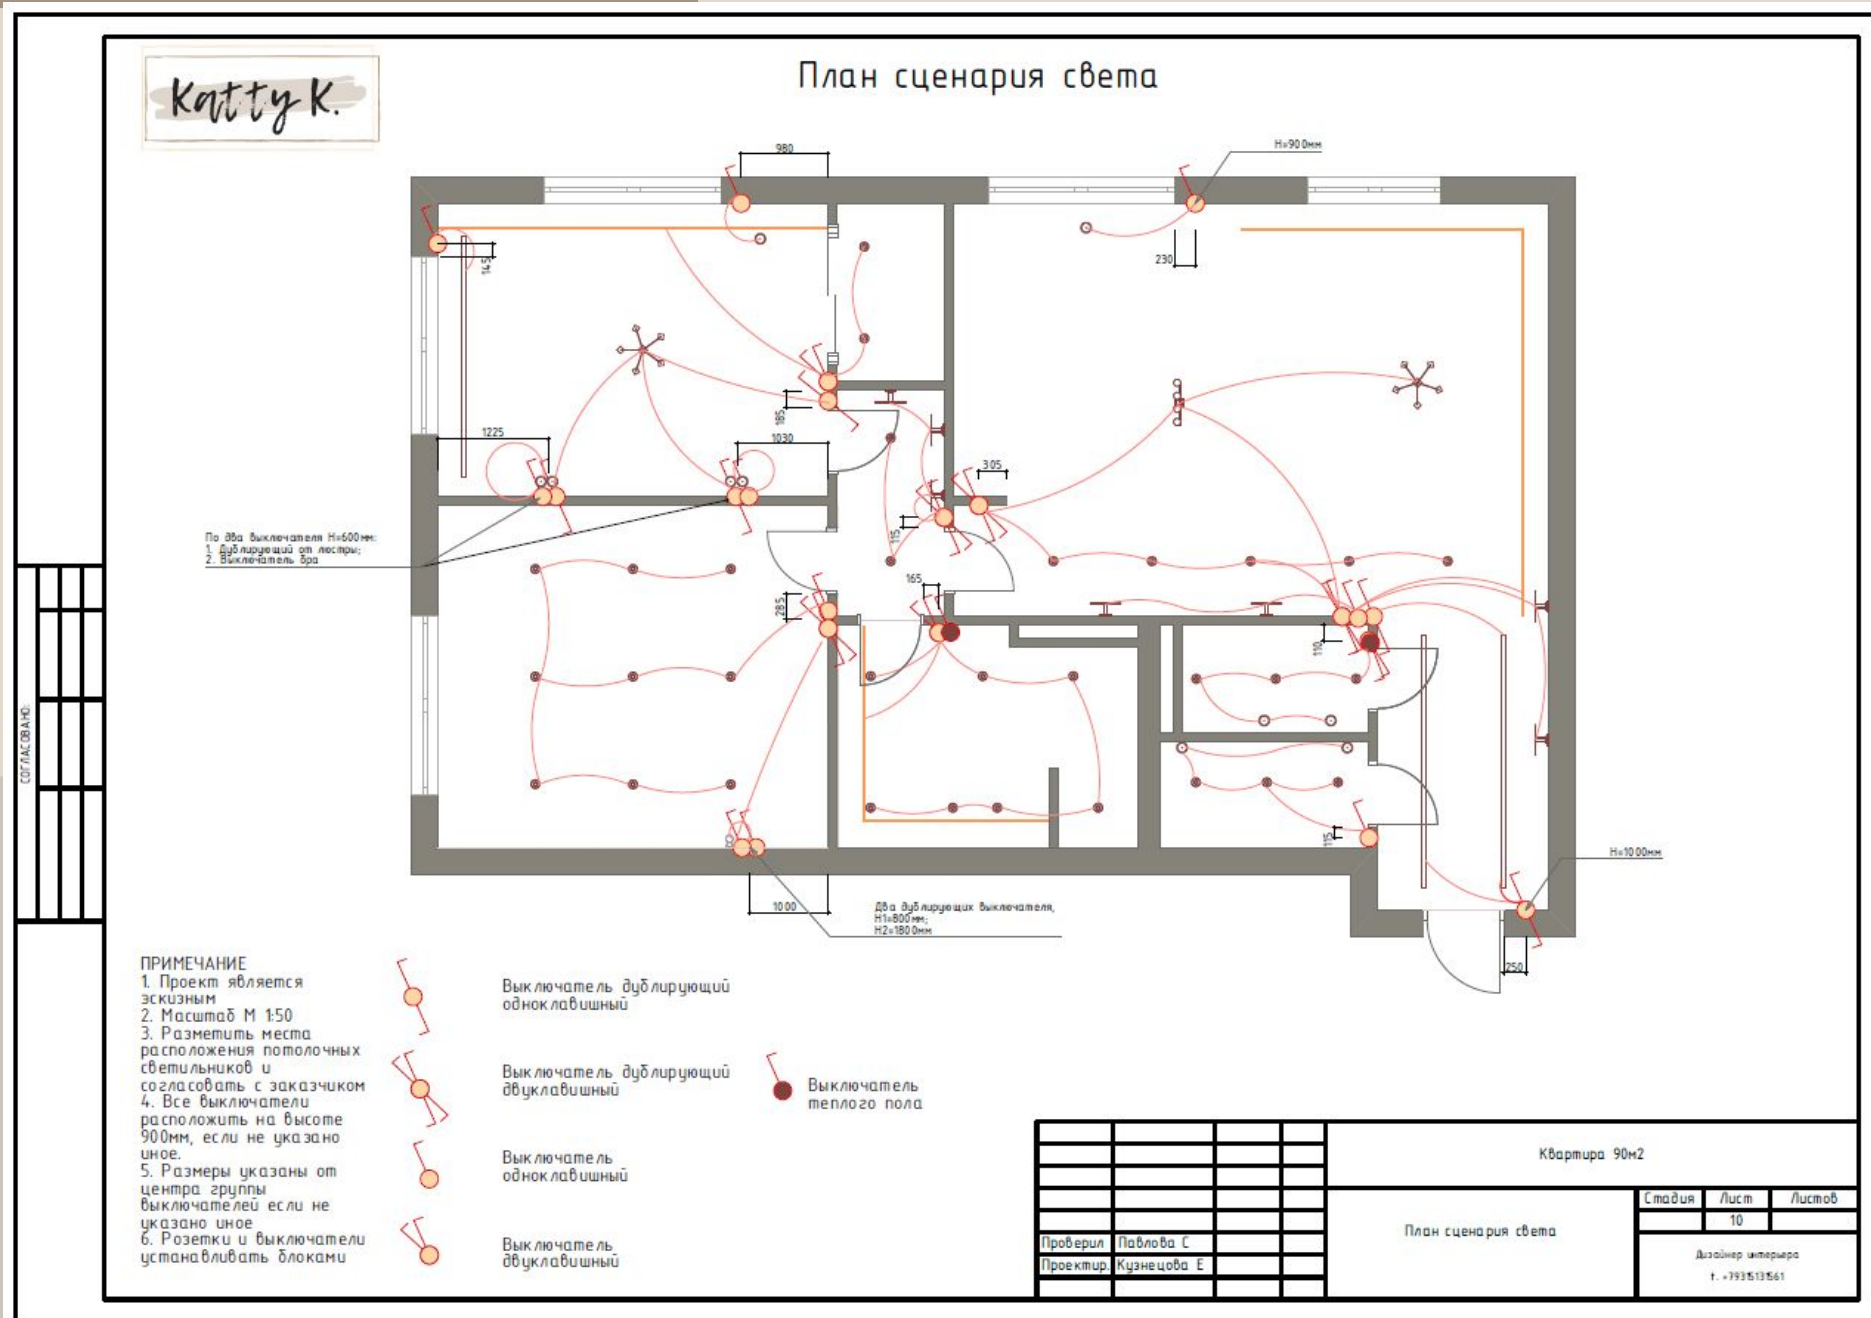

План электрооборудования

Katty K.

План электрооборудования

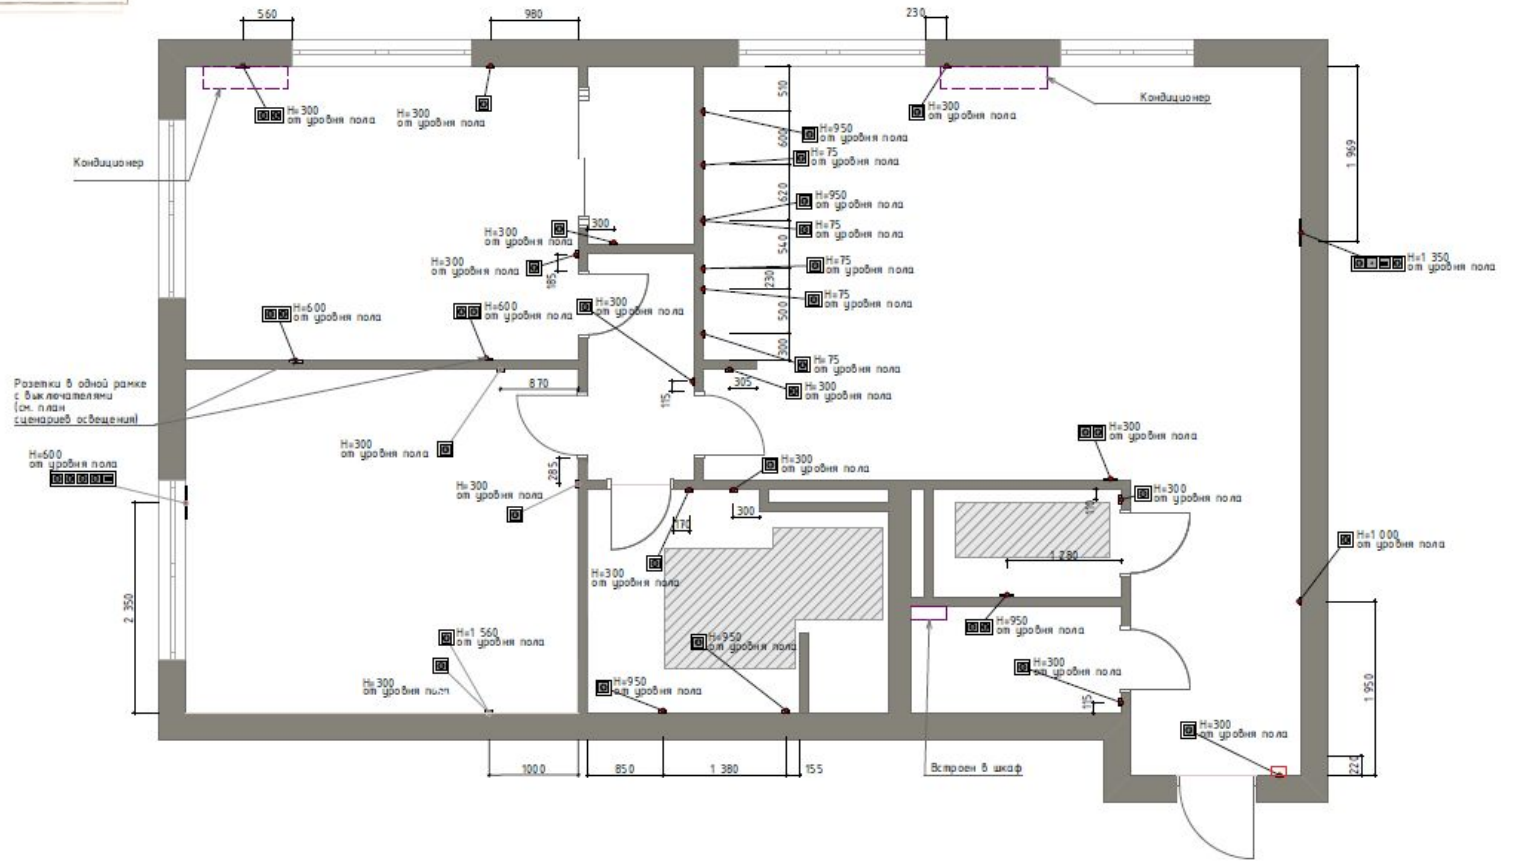







СОГЛАСОВАНО

ПРИМЕЧАНИЕ

1. Проект является эскизным
2. Масштаб М 1:50
3. Разметить места расположения потолочных светильников и согласовать с заказчиком
4. Все розетки расположить на высоте 300мм, если не указано иное.
5. Размеры даны в мм.
6. Вывод для дверного звонка определить по месту
7. Розетки для кухонного гарнитура сделать в цоколе

8. Теплый пол монтируется с отступом от мебели на 100 мм
9. Размеры указаны от центра группы розеток, если не указано иное
10. Розетки и выключатели устанавливать блоками
11. Расположение розеток в кухонном гарнитуре согласовать с производителем.





-  Розетка 220В
-  Розетка телевизионная
-  Розетка сетевая
-  Теплый пол
-  Домофон
-  Электрошлиц

Квартира 90м2					
План электрооборудования			Стадия	Лист	Листов
				11	
Проверил Павлова С			Дизайнер интерьера		
Проектир Кузнецова Е			Т. +793513561		

Развертки стен детской комнаты

Katty K.

Развертка стен детской комнаты

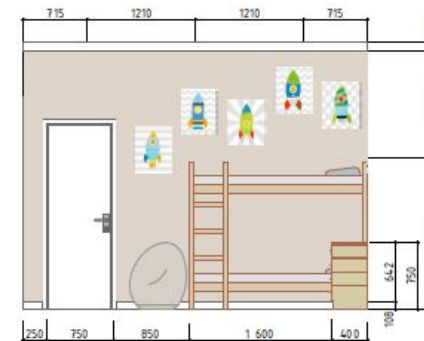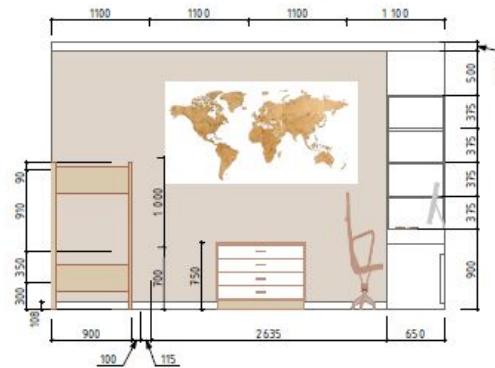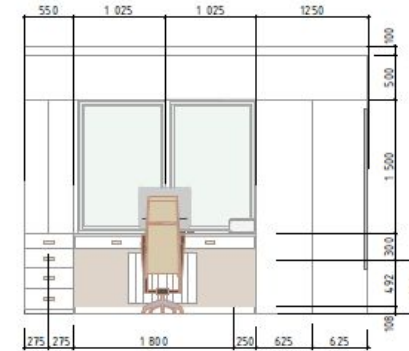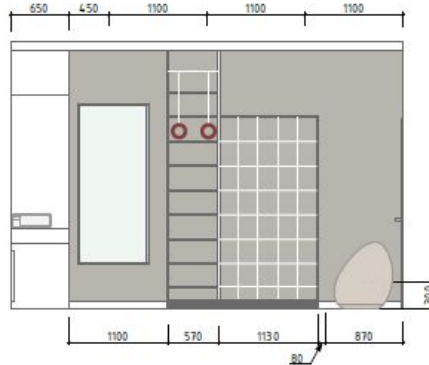

ПРИМЕЧАНИЕ

1. Проект является эскизным.
2. М 1:50
3. Проверить возможность заноса мебели в квартиру до заказа и оплаты
4. Заказ встроенной мебели, корпусной мебели и кухни производится после замера и проекта от производителя/поставщика
5. Количество краски рассчитано с учетом того, что за встраиваемой мебелью не окрашивается

УСЛОВНЫЕ ОБОЗНАЧЕНИЯ

	Наименование	Кол-во
	Окраска стен Saragol JURA 45	11,5м2 с запасом 5%
	Окраска стен Saragol MARILL 30	22,6м2 с запасом 5%
	Плитка Grac Decor Арт: SX105 2000x108x13 мм	12,8 м2 без запаса

Квартира 90м2

Развертка стен детской комнаты

Стадия	Лист	Листов
	12	
Дизайнер интерьера т. +7935135661		

Проверил	Павлова С
Проектир	Кузнецова Е

Визуализация



Katty K.

Визуализация



Katty K.

Визуализация



Katty K.

Визуализация



Katty K.

Визуализация



Katty K.

Визуализация



Katty K.

Визуализация



Katty K.



“

«Творчество – это изобретение, экспериментирование, рост, способность рисковать, возможность нарушать правила и совершать ошибки, а так же веселое времяпрепровождение» (с)

Katty K.

**Спасибо
за внимание**



Katty K.