

БРИФ НА ОТДЕЛОЧНЫЕ РАБОТЫ ДОМА

ПО ПРОЕКТУ «ТИШКОВО - 165» ТК



- 1

ФИО Бахтин Павел Сергеевич


подпись

Размеры помещений
1 этаж
Проект 165 (осн)
Участок № 1


Примечания:

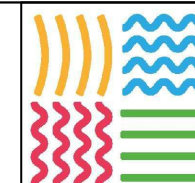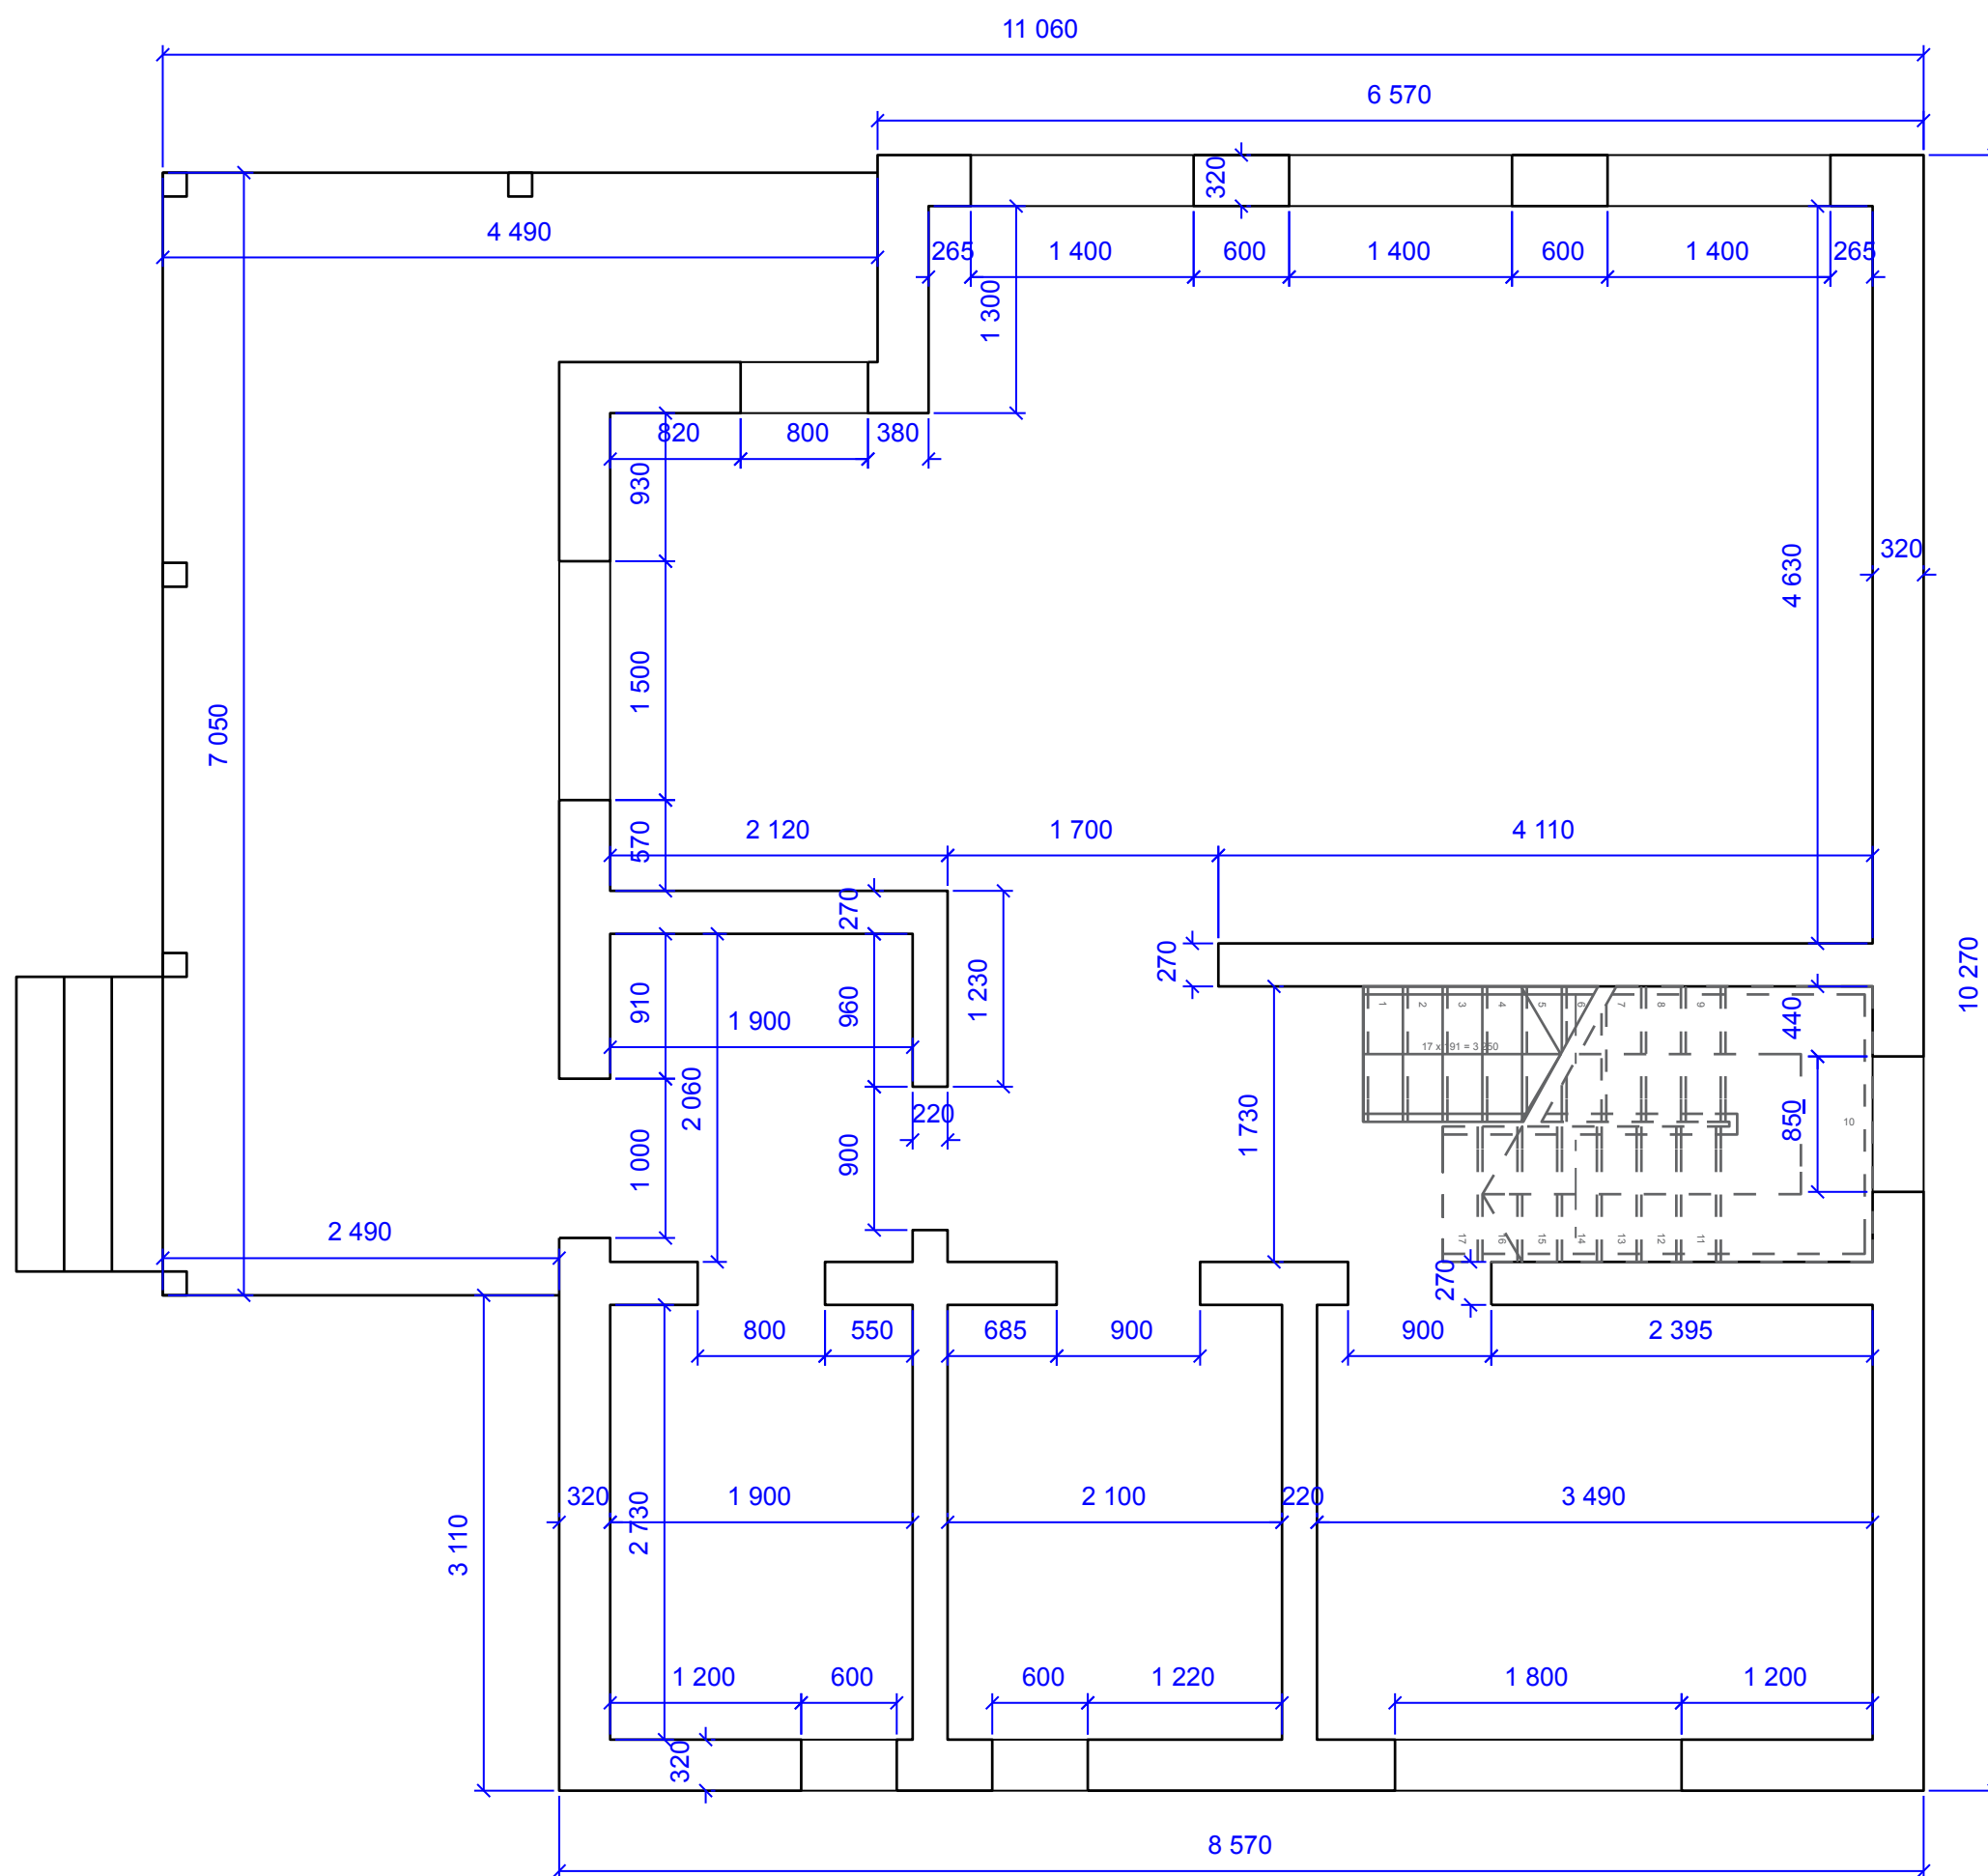

Размеры помещений
2 этаж
Проект 165 (осн)
Участок № 1


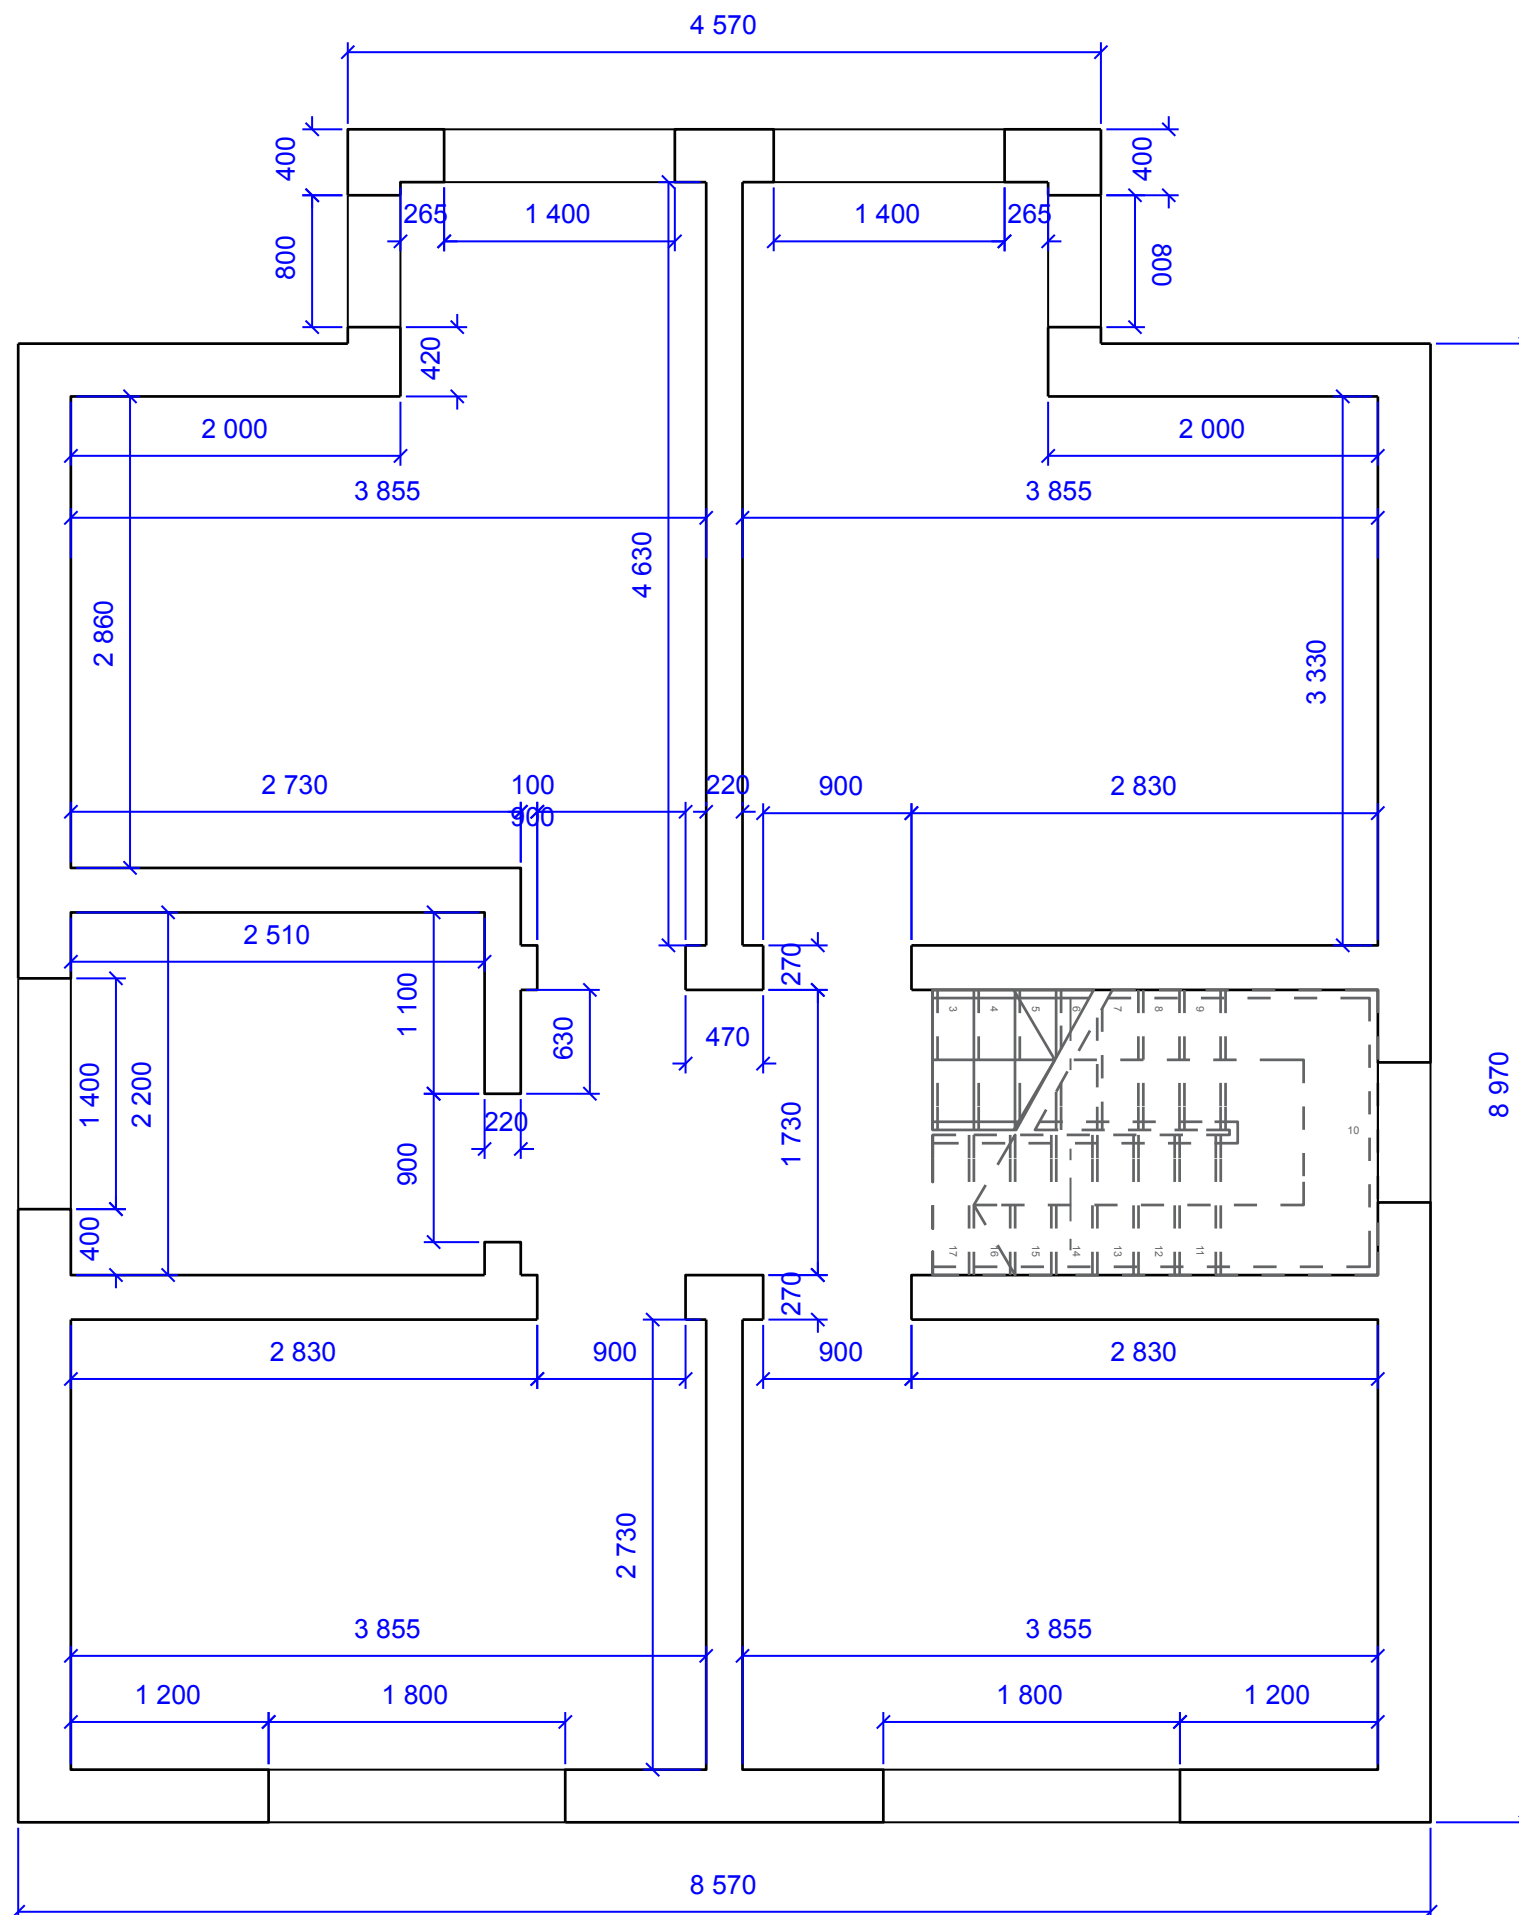


Примечания:

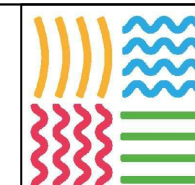


Пример планировки
1 этаж
Проект 165 (осн)
Участок № 1


Примечания:

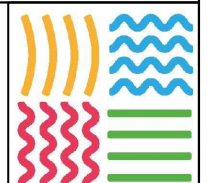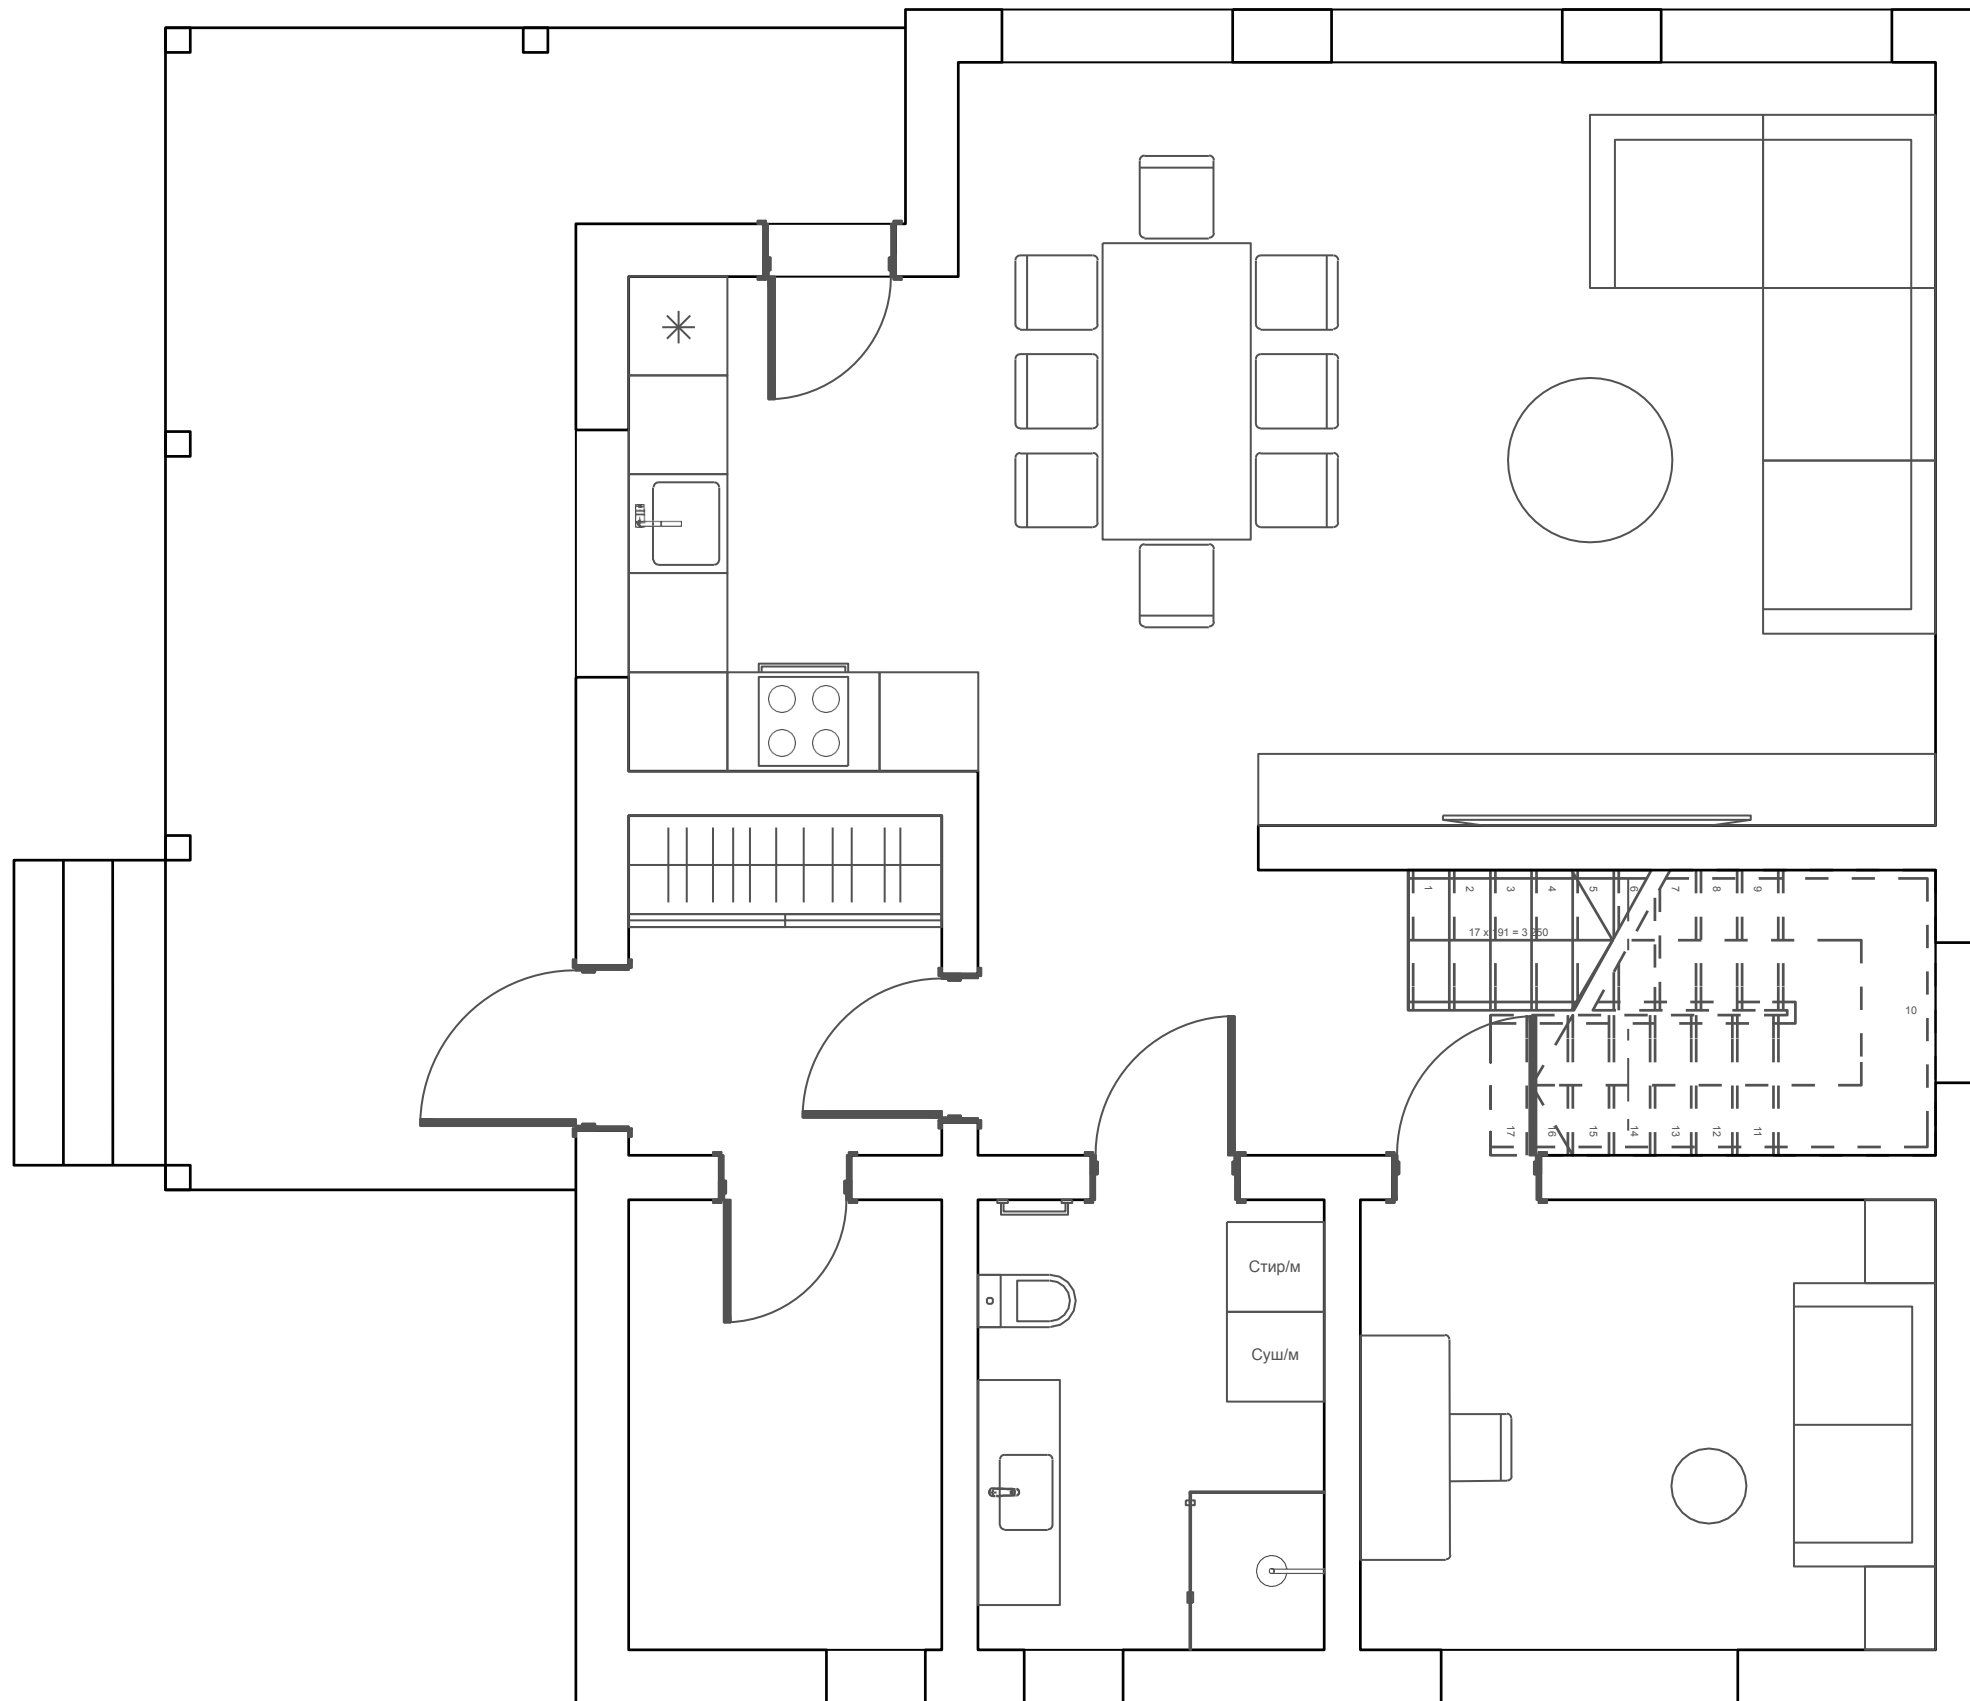


Пример планировки
2 этаж
Проект 165 (осн)
Участок № 1

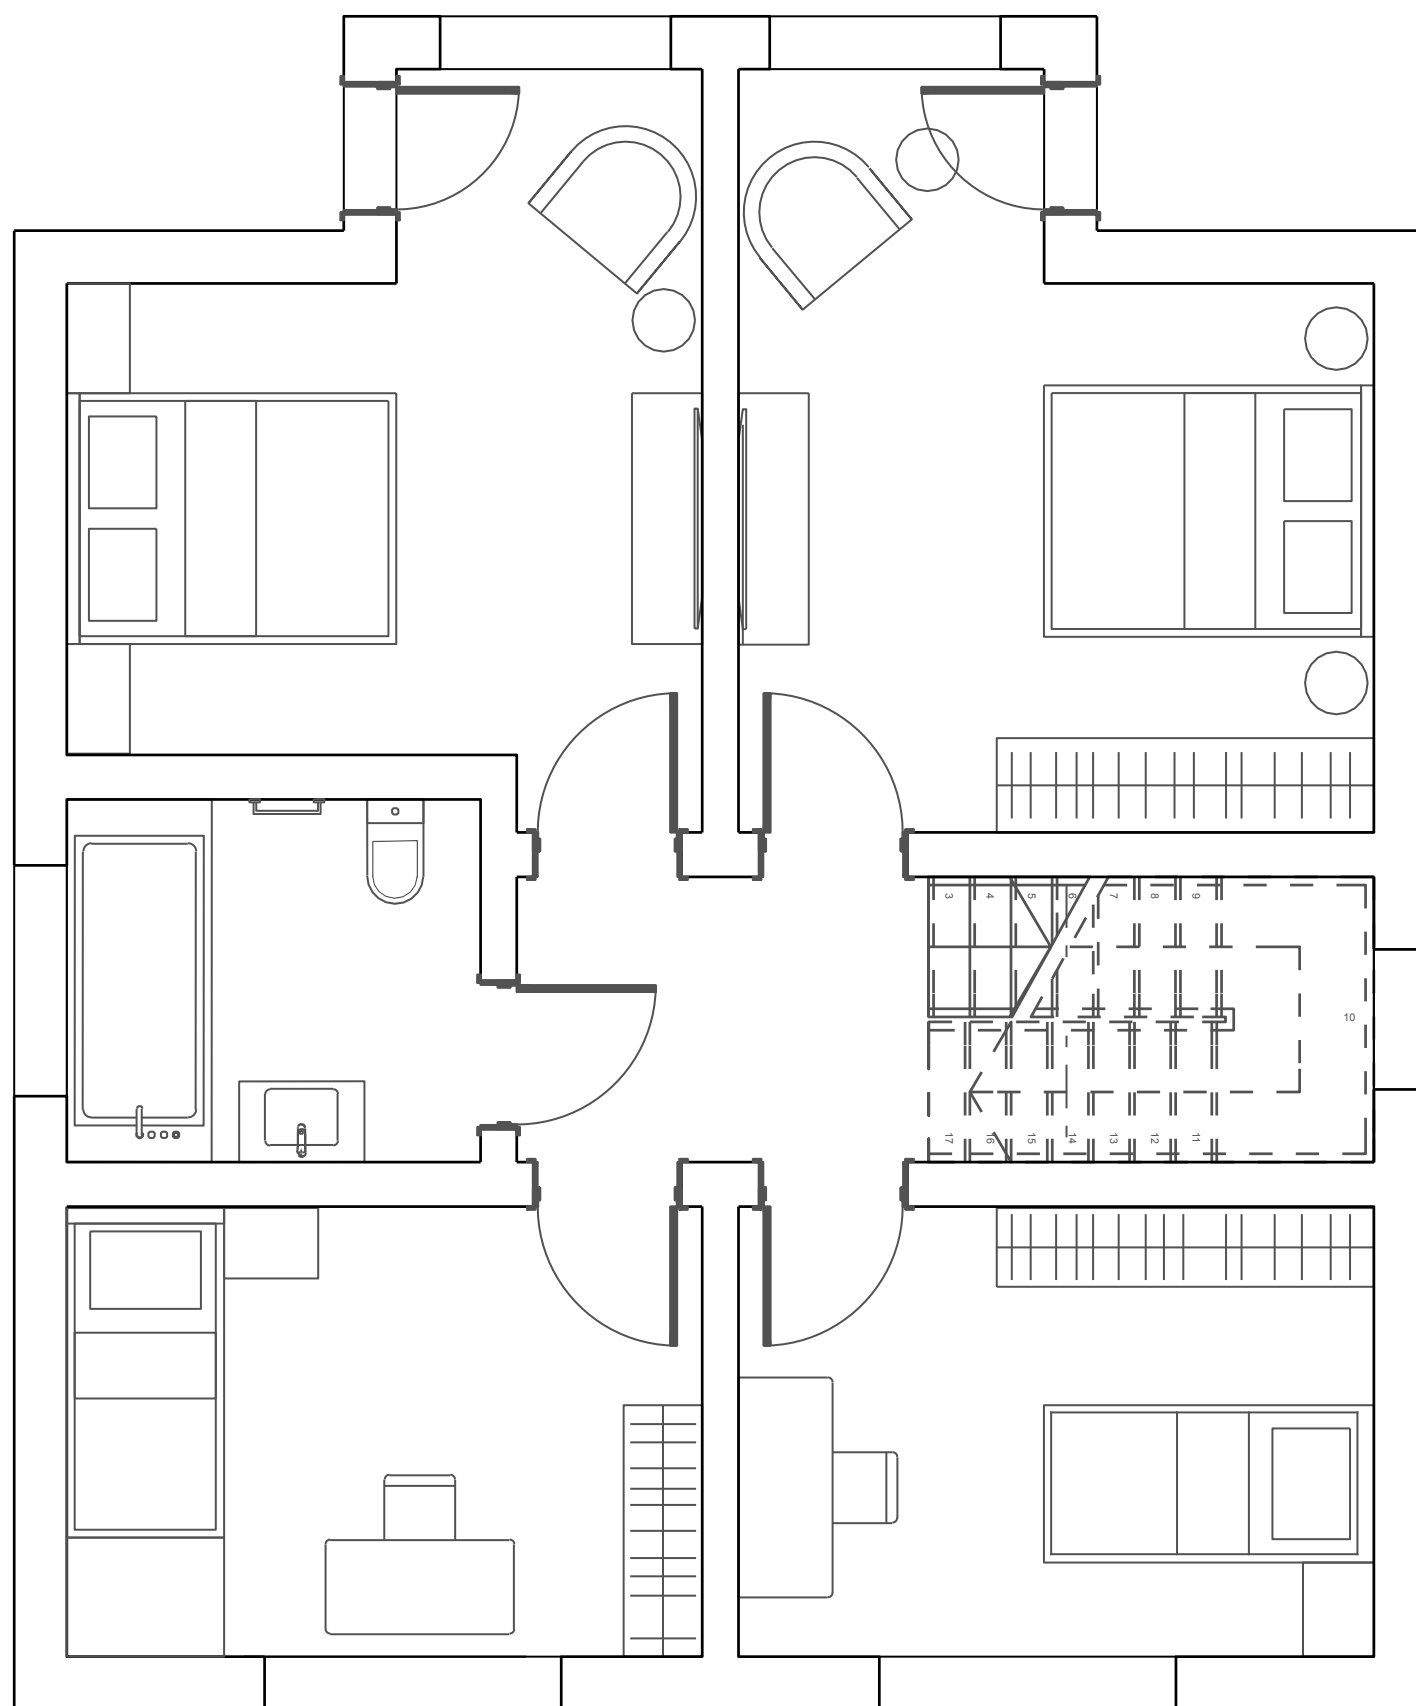


Примечания:

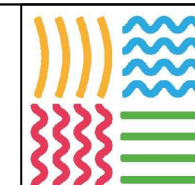

① Отделка стен:		Материал: ИБ 140*20		ТЗ по внешней отделке Проект 165 (осн) Участок № 1
Цвет основной: RAL 5010		Площадь, м2:	Кол-во, шт.:	
Цвет дополнительный: RAL 5019		Площадь, м2:	Кол-во, шт.:	
② Подшивка кровли:		Материал:		
Цвет: RAL 9010		Площадь, м2:	Кол-во, шт.:	
③ Доска ветровая и лобовая:		Материал: ИБ 140*20		
Цвет: RAL 5010		Площадь, м2:	Кол-во, шт.:	
④ Отделка оконного проема (добор и капельник):		Материал: Н 90*20		
Цвет: RAL 9010		Площадь, м2:	Кол-во, шт.:	
⑤ Оконные наличники:		Материал: Н 90*20		
Цвет: RAL 9010		Площадь, м2:	Кол-во, шт.:	
⑥ Декоративные элементы:		Материал: Н 90*20		
Цвет: RAL 9010		Площадь, м2:	Кол-во, шт.:	
⑦ Перила и ограждения:		Материал: Н 90*20		
Цвет: RAL 9010		Площадь, м2:	Кол-во, шт.:	
⑧ Кровля и сопутствующие элементы:		Металлочерепица, профиль "Монтерей", 0,45 мм, Zn 140 г/м2	Цвет: RAL 7024	
Металлочерепица	Кол-во:	Планка ендовы нижняя	Кол-во:	
Планка конька (плоского)	Кол-во:	Планка ендовы верхняя	Кол-во:	
Планка карнизная	Кол-во:	Планка уголка наружного	Кол-во:	
Планка ветровой доски	Кол-во:	Планка уголка внутреннего	Кол-во:	
Желоб водосточный	Кол-во:	Труба водосточная	Кол-во:	
Соединитель желобов	Кол-во:	Колено 45 град	Кол-во:	
Воронка желоба	Кол-во:	Хомут универсальный	Кол-во:	
Угловой эл. желоба 90 град	Кол-во:	Наконечник	Кол-во:	
Заглушка желоба	Кол-во:	Кр-н желоба метал.	Кол-во:	
Заглушка воронки	Кол-во:		Кол-во:	
⑨ Напольное покрытие веранды и балконов:		Материал: ДПК Вельвет		
Цвет: серый		Площадь, м2:	Кол-во, шт.:	
⑩ Отделка цоколя:		Материал:		
Цвет:		Площадь, м2:	Кол-во, шт.:	
⑪ Устройство отмостки:		Материал: Брусчатка кирпичик 100x200x60 серая		
Цвет: серый		Площадь, м2:	Кол-во, шт.:	
Примечания:				

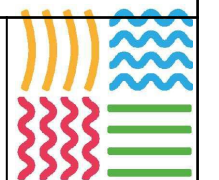


1 Ограждение участка:		Тип забора:		ТЗ по работам на участке Проект 165 (осн) Участок № 1
Цвет основной:		Длина, м:	Высота, м:	
2 Ворота:		Тип ворот:		
Цвет:		Длина, м2:	Высота, м:	
Привод ворот:		Модель:		
3 Калитка:		Тип калитки:		
Цвет:		Длина, м:	Высота, м:	Примечания:
Замок калитки, домофон:		Модель:		
4 Дорожки на участке		Материал:		
Цвет:		Площадь, м2:	Ширина, м:	
5 Парковка:		Материал: Монолит, 100 мм		
		Площадь, м2:	Размер, м:	
6 Навес над парковкой:		Тип навеса:		
Цвет каркаса:	Цвет кровли:	Площадь, м2:	Размер, м:	
7 Устройство пристенного дренажа:		Тип: отвод осадков и грунтовых вод		
Др. колодец, кол-во:	Ливн. канал, тип:	Др. труба, тип:	Общ. размер, м:	
8 Дополнительные работы (свободная форма):				

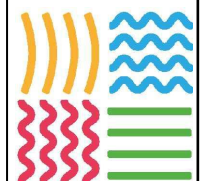

1 Свайный фундамент:	Размер, мм: 108 x 2500	Покрытие:	Количество в базе, шт.: 36
Дополнительные сваи под возможные усиления и увеличения, шт.:			
2 Увеличение веранды:	От оси "—" до оси "—" на мм	От оси "—" до оси "—" на мм	
3 Лестница межэтажная:	Тип:		
Цвет:	Подступенки:		
4 Котел отопления, электрический:	Модель:		
Доп. оборудование:	Доп. оборудование:	Доп. оборудование:	
5 Бойлер ГВС:	Тип:		
Модель:	Объем, л:	Доп. оборудование:	
6 Фильтр воды:	Тип:		
Модель:	Объем, л:	Кол-во, шт.:	
7 Вентиляция:	Тип:		
Помещения:	Тип вывода:	Вентиляторы, шт.:	
8 Устройство водяного теплого пола:	Устройство стяжки полусухим способом, 70 мм		
Стяжка	Кол-во:	Сетка металлическая	Кол-во:
Подложка Multifoil	Кол-во:	Гребенка	Модель:
Контур теплого пола	Кол-во контуров:	Площадь контуров, м2:	
8 Устройство электрического теплого пола:	Модель:	Регулятор:	
Зона кухни	Площадь, м2:	Санузел, 1 эт.	Площадь, м2:
Прихожая	Площадь, м2:	Санузел, 2 эт.	Площадь, м2:
9 Установка кондиционеров:			
Модель:	Помещение:	Длина трассы, м:	
Модель:	Помещение:	Длина трассы, м:	
Модель:	Помещение:	Длина трассы, м:	
Модель:	Помещение:	Длина трассы, м:	
10 Установка камина:	Модель:	Помещение:	Требуется усиление?:
11 Резервное электроснабжение:	Тип:		
Генератор, модель:	АВР, модель:	Кожух, модель:	
12 Дополнительные работы (свободная форма):			

ТЗ по внутренним работам
Проект 165 (осн)
Участок № 1








Примечания:

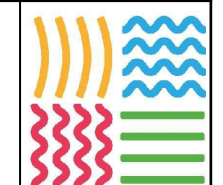

ТЗ для заказа окон
 Проект 165 (осн)
 Участок № 1


Ламинация внешняя
 Ламинация внутренняя
 Цвет внеш.:
 Цвет внутр.:

Примечания:

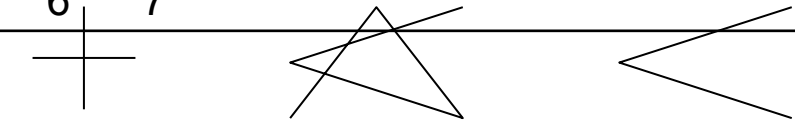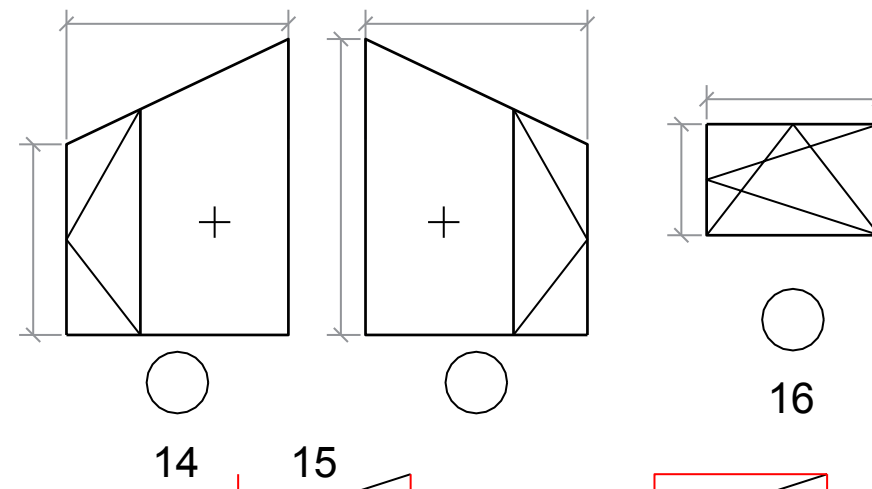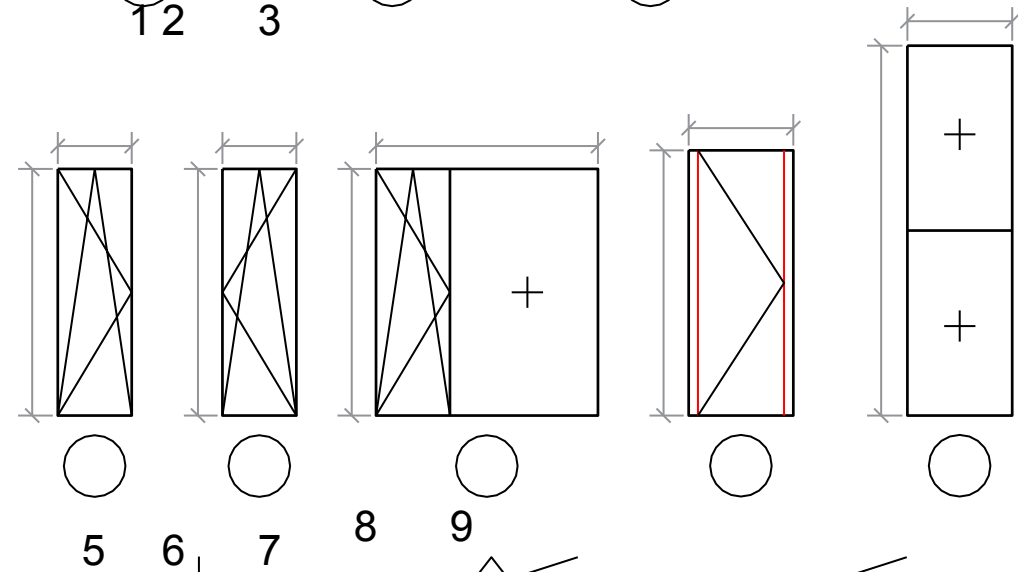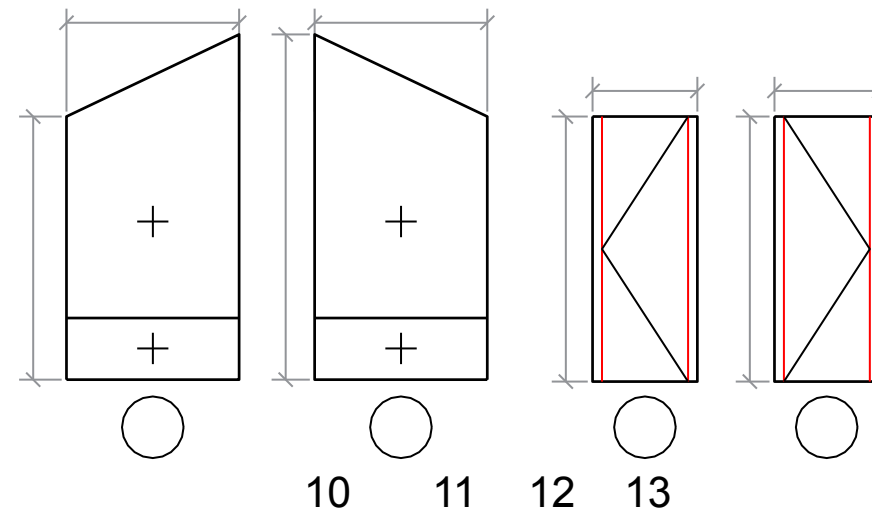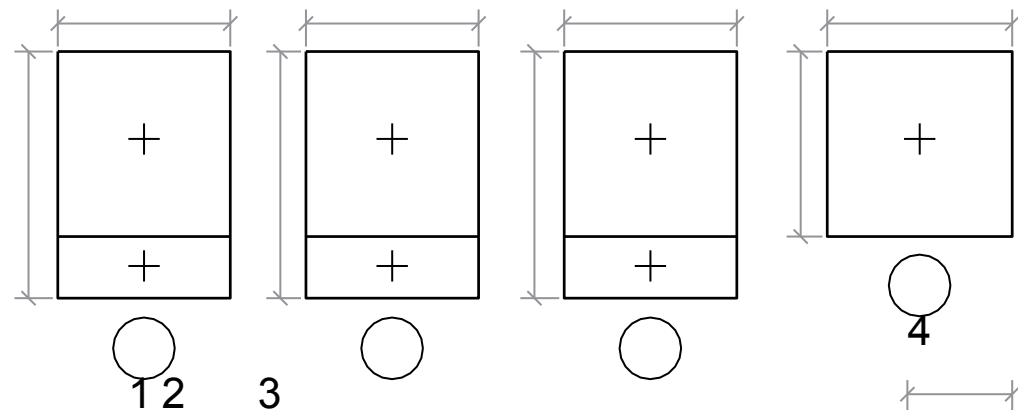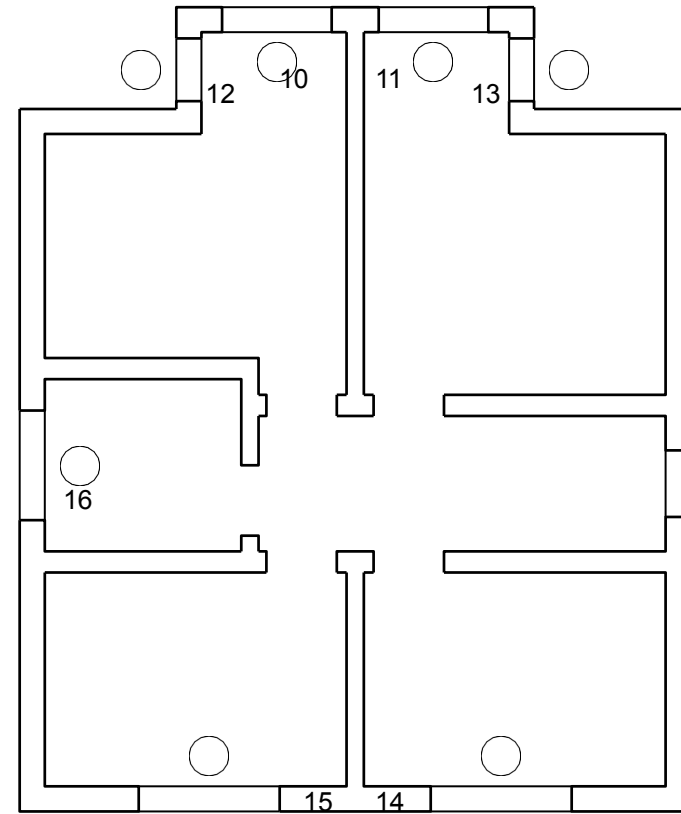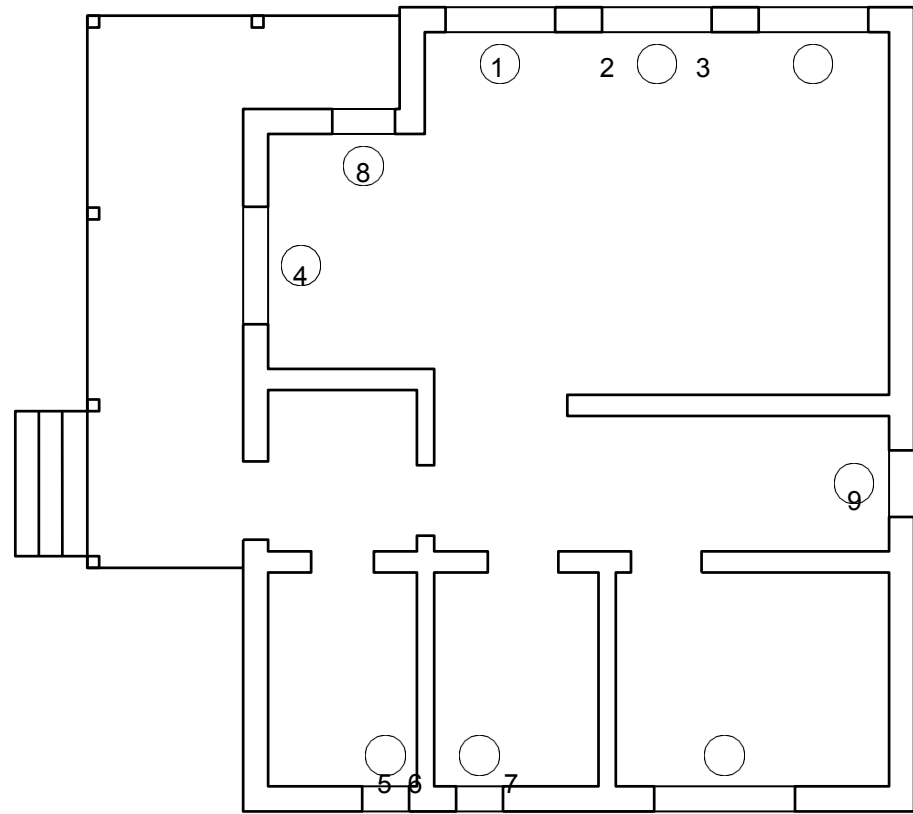


Глухое


Пов. откидная
 Поворотная
 сетка

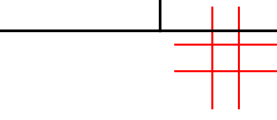


Москитная

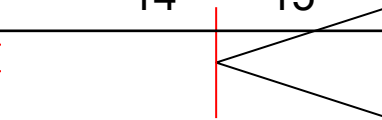

Балконная дверь


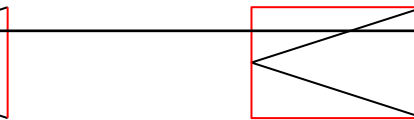


Балконная дверь
 окно

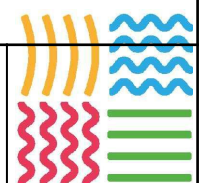

ТЗ для заказа дверей
 Проект 165 (осн)
 Участок № 1

Примечания:

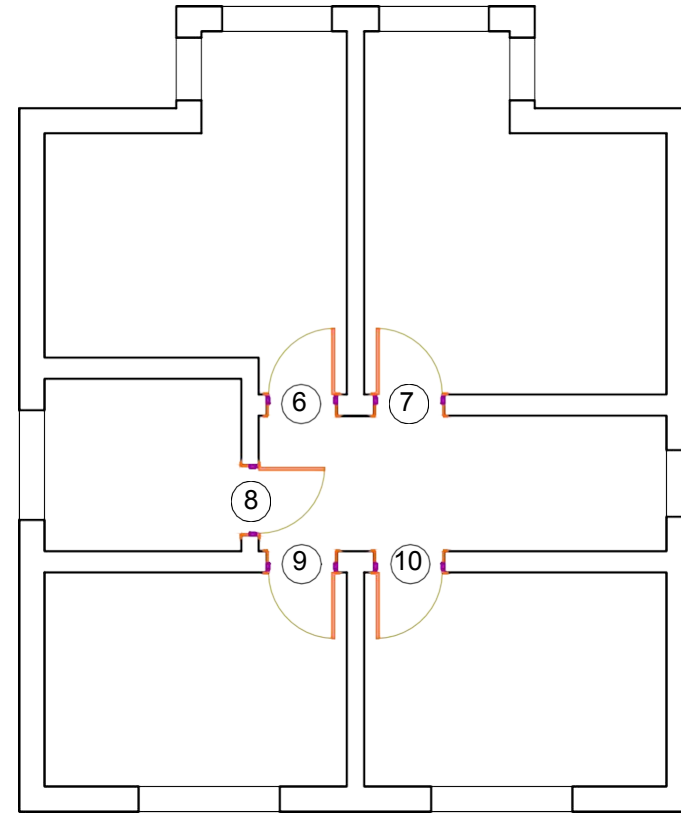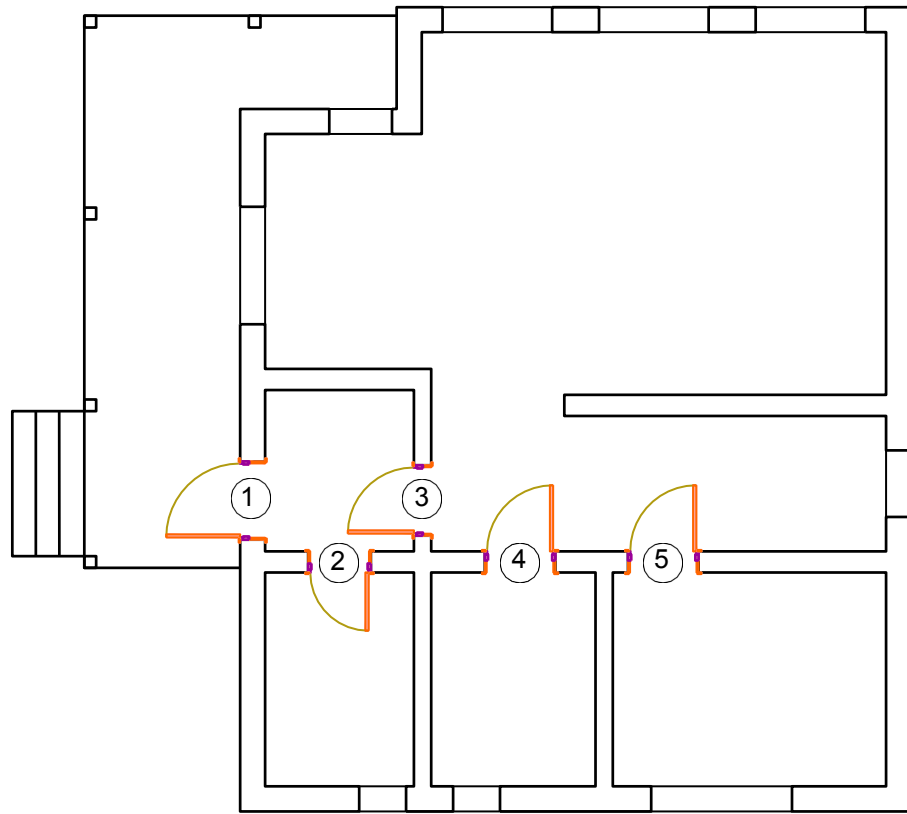

① Входная дверь мод.:

Размер ШхГхВ, мм | Проем ШхГхВ, мм

Ручки:

Замок:

Петли:

② Межкомн. дверь мод.:

Размер ШхГхВ, мм | Проем ШхГхВ, мм

Ручки:

Замок:

Петли:

③ Межкомн. дверь мод.:

Размер ШхГхВ, мм | Проем ШхГхВ, мм

Ручки:

Замок:

Петли:

④ Межкомн. дверь мод.:

Размер ШхГхВ, мм | Проем ШхГхВ, мм

Ручки:

Замок:

Петли:

⑤ Межкомн. дверь мод.:

Размер ШхГхВ, мм | Проем ШхГхВ, мм

Ручки:

Замок:

Петли:

⑥ Входная дверь мод.:

Размер ШхГхВ, мм | Проем ШхГхВ, мм

Ручки:

Замок:

Петли:

⑦ Межкомн. дверь мод.:

Размер ШхГхВ, мм | Проем ШхГхВ, мм

Ручки:

Замок:

Петли:

⑧ Межкомн. дверь мод.:

Размер ШхГхВ, мм | Проем ШхГхВ, мм

Ручки:

Замок:

Петли:

⑨ Межкомн. дверь мод.:

Размер ШхГхВ, мм | Проем ШхГхВ, мм

Ручки:

Замок:

Петли:


⑩ Межкомн. дверь мод.:

Размер ШхГхВ, мм | Проем ШхГхВ, мм

Ручки:



Замок:

Петли:

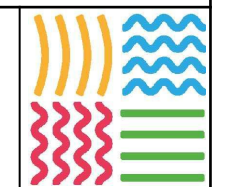

ТЗ по напольному
покрытию
Проект 165 (осн)
Участок № 1

Примечания:

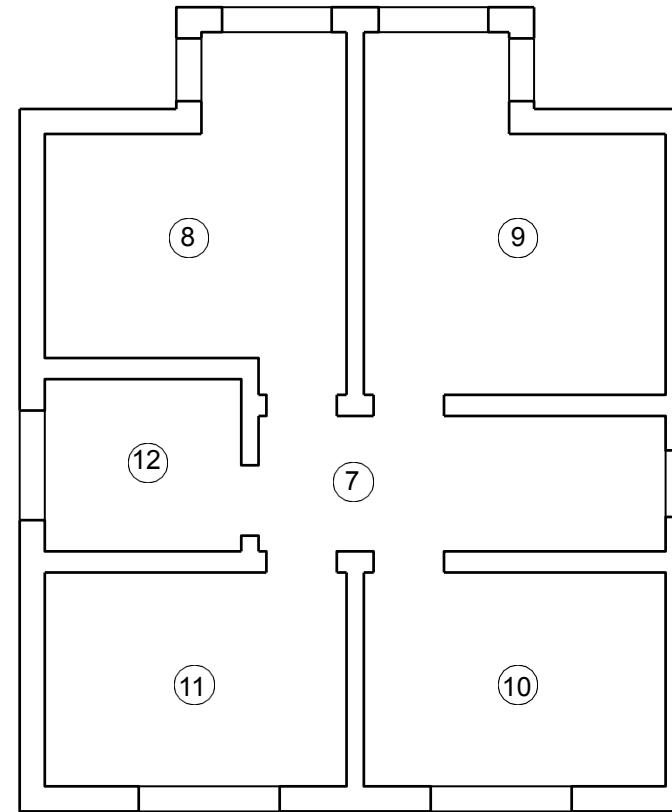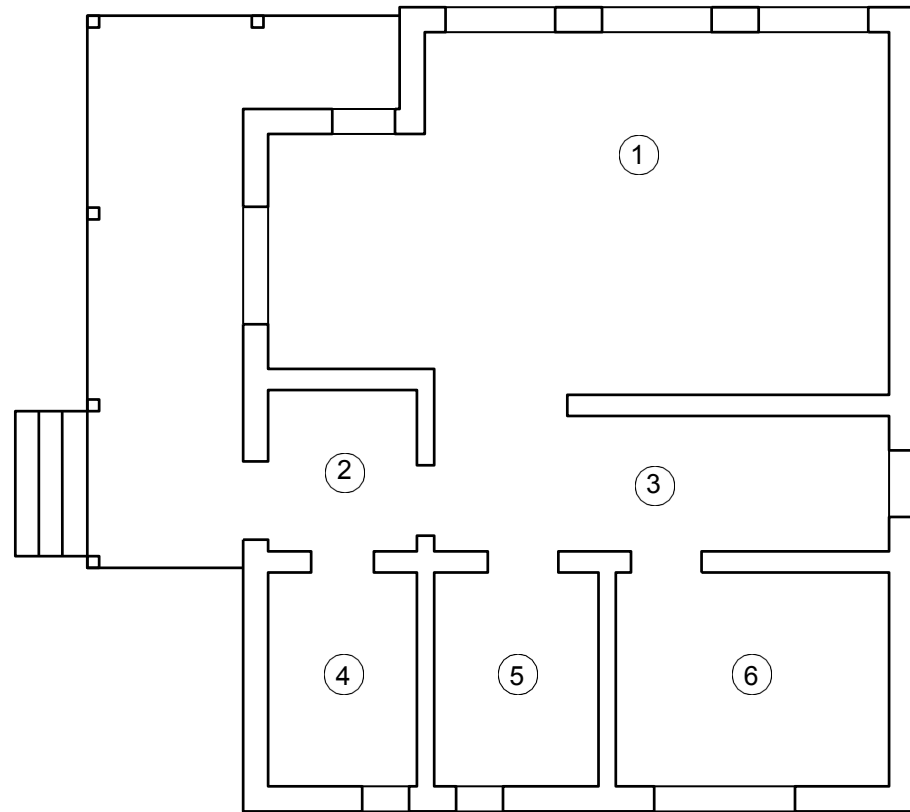

① Гостиная - кухня:

Площадь покрытия, м2 Кол-во, шт.

Доп. покрытие:

Площадь доп. покрытия, м2 Кол-во, шт.

② Прихожая:

Площадь покрытия, м2 Кол-во, шт.

Доп. покрытие:

Площадь доп. покрытия, м2 Кол-во, шт.

③ Холл, 1 этаж:

Площадь покрытия, м2 Кол-во, шт.

Доп. покрытие:

Площадь доп. покрытия, м2 Кол-во, шт.

④ Бойлерная:

Площадь покрытия, м2 Кол-во, шт.

Доп. покрытие:

Площадь доп. покрытия, м2 Кол-во, шт.

⑤ Санузел, 1 этаж:

Площадь покрытия, м2 Кол-во, шт.

Доп. покрытие:

Площадь доп. покрытия, м2 Кол-во, шт.

⑥ Кабинет:

Площадь покрытия, м2 Кол-во, шт.

Доп. покрытие:

Площадь доп. покрытия, м2 Кол-во, шт.

⑦ Холл, 2 этаж:

Площадь покрытия, м2 Кол-во, шт.

Доп. покрытие:

Площадь доп. покрытия, м2 Кол-во, шт.

⑧ Спальня:

Площадь покрытия, м2 Кол-во, шт.

Доп. покрытие:

Площадь доп. покрытия, м2 Кол-во, шт.

⑨ Мастер-спальня:

Площадь покрытия, м2 Кол-во, шт.

Доп. покрытие:

Площадь доп. покрытия, м2 Кол-во, шт.

⑩ Спальня:

Площадь покрытия, м2 Кол-во, шт.

Доп. покрытие:

Площадь доп. покрытия, м2 Кол-во, шт.

⑪ Спальня:

Площадь покрытия, м2 Кол-во, шт.

Доп. покрытие:


Площадь доп. покрытия, м2 Кол-во, шт.

⑫ Санузел, 2 этаж:

Площадь покрытия, м2 Кол-во, шт.



Доп. покрытие:

Площадь доп. покрытия, м2 Кол-во, шт.

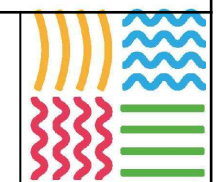

ТЗ по отделке
ПОТОЛКОВ
Проект 165 (осн)
Участок № 1

Примечания:

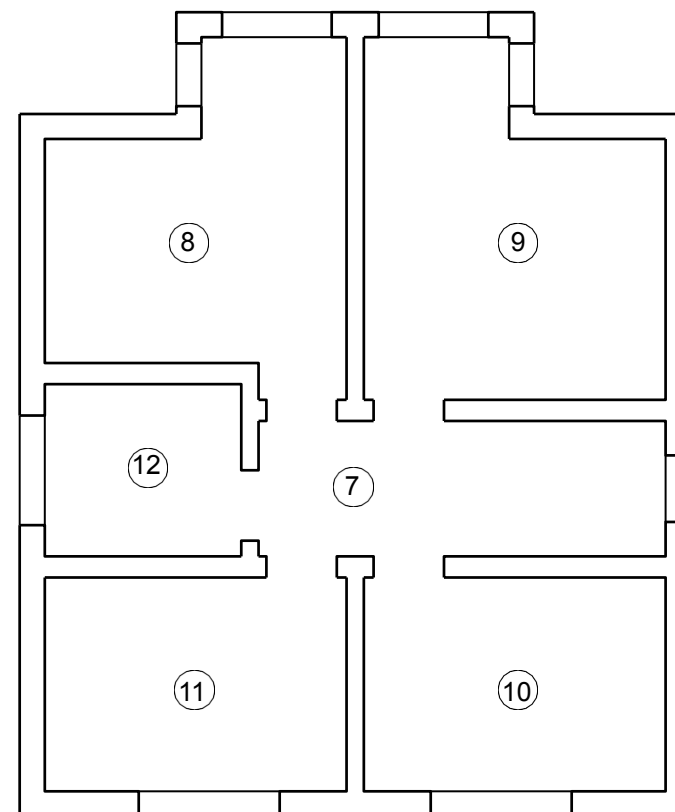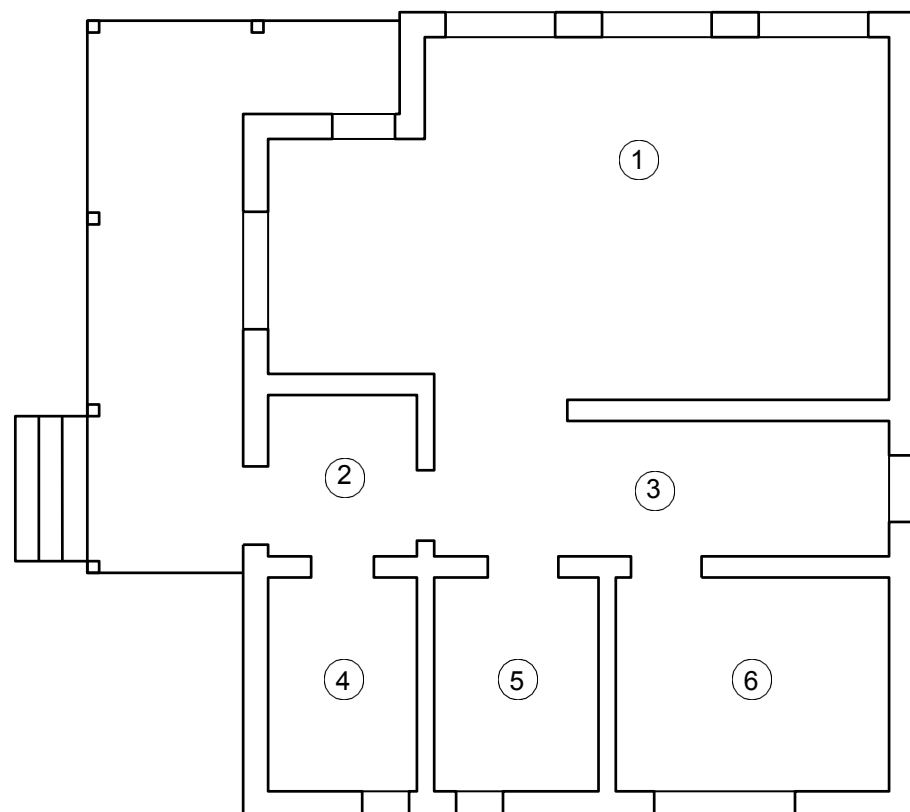

① Гостиная - кухня:

Площадь покрытия, м2 Кол-во, шт.

Доп. покрытие:

Площадь доп. покрытия, м2 Кол-во, шт.

② Прихожая:

Площадь покрытия, м2 Кол-во, шт.

Доп. покрытие:

Площадь доп. покрытия, м2 Кол-во, шт.

③ Холл, 1 этаж:

Площадь покрытия, м2 Кол-во, шт.

Доп. покрытие:

Площадь доп. покрытия, м2 Кол-во, шт.

④ Бойлерная:

Площадь покрытия, м2 Кол-во, шт.

Доп. покрытие:

Площадь доп. покрытия, м2 Кол-во, шт.

⑤ Санузел, 1 этаж:

Площадь покрытия, м2 Кол-во, шт.

Доп. покрытие:

Площадь доп. покрытия, м2 Кол-во, шт.

⑥ Кабинет:

Площадь покрытия, м2 Кол-во, шт.

Доп. покрытие:

Площадь доп. покрытия, м2 Кол-во, шт.

⑦ Холл, 2 этаж:

Площадь покрытия, м2 Кол-во, шт.

Доп. покрытие:

Площадь доп. покрытия, м2 Кол-во, шт.

⑧ Спальня:

Площадь покрытия, м2 Кол-во, шт.

Доп. покрытие:

Площадь доп. покрытия, м2 Кол-во, шт.

⑨ Мастер-спальня:

Площадь покрытия, м2 Кол-во, шт.

Доп. покрытие:

Площадь доп. покрытия, м2 Кол-во, шт.

⑩ Спальня:

Площадь покрытия, м2 Кол-во, шт.

Доп. покрытие:

Площадь доп. покрытия, м2 Кол-во, шт.

⑪ Спальня:

Площадь покрытия, м2 Кол-во, шт.

Доп. покрытие:


Площадь доп. покрытия, м2 Кол-во, шт.

⑫ Санузел, 2 этаж:

Площадь покрытия, м2 Кол-во, шт.



Доп. покрытие:

Площадь доп. покрытия, м2 Кол-во, шт.

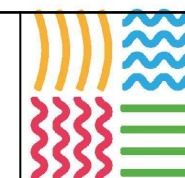

ТЗ по отделке
стен
Проект 165 (осн)
Участок № 1

Примечания:

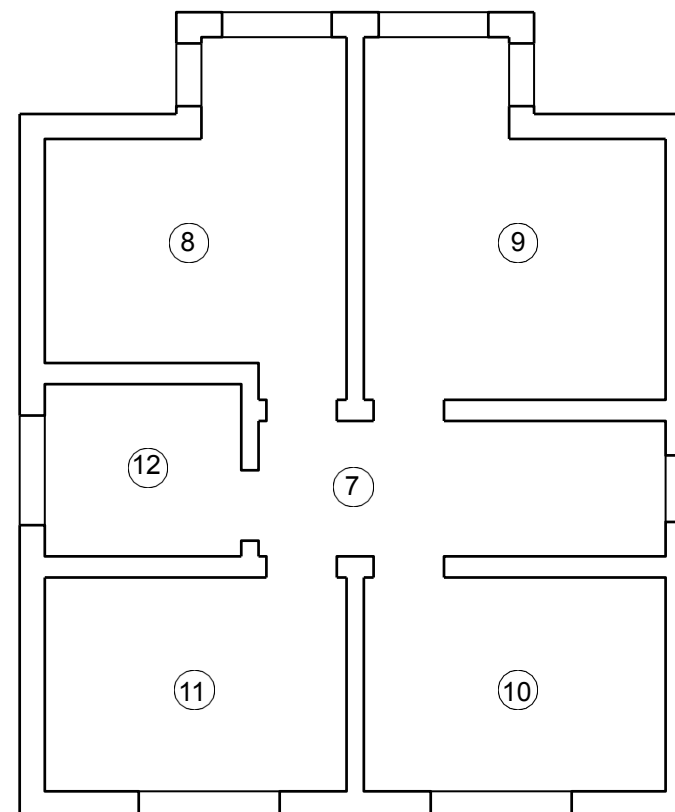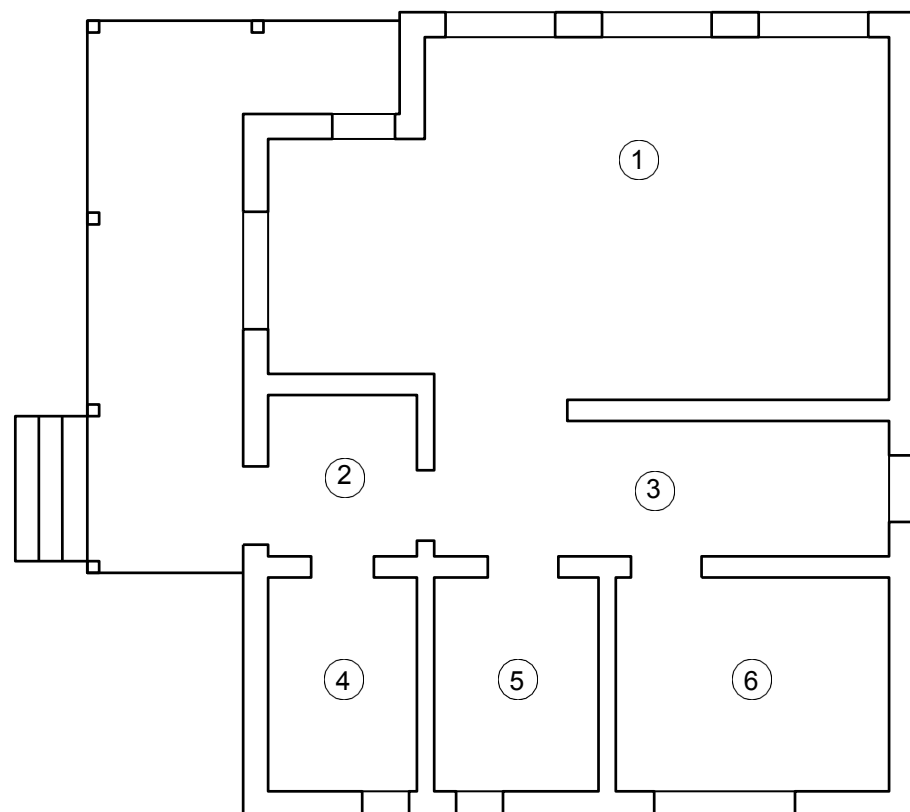

① Гостиная - кухня:

Площадь покрытия, м2 Кол-во, шт.

Доп. покрытие:

Площадь доп. покрытия, м2 Кол-во, шт.

② Прихожая:

Площадь покрытия, м2 Кол-во, шт.

Доп. покрытие:

Площадь доп. покрытия, м2 Кол-во, шт.

③ Холл, 1 этаж:

Площадь покрытия, м2 Кол-во, шт.

Доп. покрытие:

Площадь доп. покрытия, м2 Кол-во, шт.

④ Бойлерная:

Площадь покрытия, м2 Кол-во, шт.

Доп. покрытие:

Площадь доп. покрытия, м2 Кол-во, шт.

⑤ Санузел, 1 этаж:

Площадь покрытия, м2 Кол-во, шт.

Доп. покрытие:

Площадь доп. покрытия, м2 Кол-во, шт.

⑥ Кабинет:

Площадь покрытия, м2 Кол-во, шт.

Доп. покрытие:

Площадь доп. покрытия, м2 Кол-во, шт.

⑦ Холл, 2 этаж:

Площадь покрытия, м2 Кол-во, шт.

Доп. покрытие:

Площадь доп. покрытия, м2 Кол-во, шт.

⑧ Спальня:

Площадь покрытия, м2 Кол-во, шт.

Доп. покрытие:

Площадь доп. покрытия, м2 Кол-во, шт.

⑨ Мастер-спальня:

Площадь покрытия, м2 Кол-во, шт.

Доп. покрытие:

Площадь доп. покрытия, м2 Кол-во, шт.

⑩ Спальня:

Площадь покрытия, м2 Кол-во, шт.

Доп. покрытие:

Площадь доп. покрытия, м2 Кол-во, шт.

⑪ Спальня:

Площадь покрытия, м2 Кол-во, шт.

Доп. покрытие:


Площадь доп. покрытия, м2 Кол-во, шт.

⑫ Санузел, 2 этаж:


Площадь покрытия, м2 Кол-во, шт.

Доп. покрытие:

Площадь доп. покрытия, м2 Кол-во, шт.

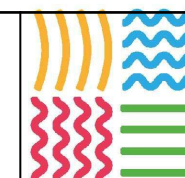


ТЗ по доп. элементам
отделки, 1 этаж
Проект 165 (зерк)
Участок № 1

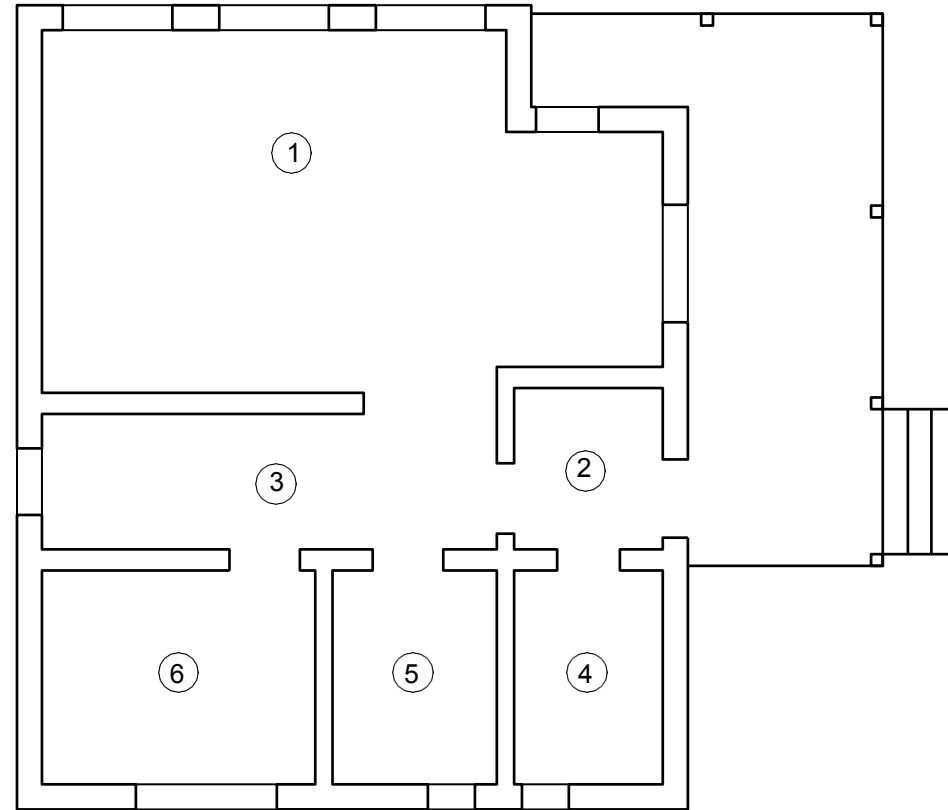


Примечания:

① Гостиная - кухня:			Цвет балок:		
Наличники:	Кол-во, шт.	Цвет:	Уголок:	Кол-во, шт.	Цвет:
Откосы:	Кол-во, шт.	Цвет:	Нащельник	Кол-во, шт.	Цвет:
Подоконник:	Кол-во, шт.	Цвет:	Плинтус	Кол-во, шт.	Цвет:
② Прихожая:					
Наличники:	Кол-во, шт.	Цвет:	Уголок:	Кол-во, шт.	Цвет:
Откосы:	Кол-во, шт.	Цвет:	Нащельник	Кол-во, шт.	Цвет:
Подоконник:	Кол-во, шт.	Цвет:	Плинтус	Кол-во, шт.	Цвет:
③ Холл, 1 этаж:					
Наличники:	Кол-во, шт.	Цвет:	Уголок:	Кол-во, шт.	Цвет:
Откосы:	Кол-во, шт.	Цвет:	Нащельник	Кол-во, шт.	Цвет:
Подоконник:	Кол-во, шт.	Цвет:	Плинтус	Кол-во, шт.	Цвет:
④ Бойлерная:					
Наличники:	Кол-во, шт.	Цвет:	Уголок:	Кол-во, шт.	Цвет:
Откосы:	Кол-во, шт.	Цвет:	Нащельник	Кол-во, шт.	Цвет:
Подоконник:	Кол-во, шт.	Цвет:	Плинтус	Кол-во, шт.	Цвет:
⑤ Санузел, 1 этаж:					
Наличники:	Кол-во, шт.	Цвет:	Уголок:	Кол-во, шт.	Цвет:
Откосы:	Кол-во, шт.	Цвет:	Нащельник	Кол-во, шт.	Цвет:
Подоконник:	Кол-во, шт.	Цвет:	Плинтус	Кол-во, шт.	Цвет:
⑥ Кабинет:					
Наличники:	Кол-во, шт.	Цвет:	Уголок:	Кол-во, шт.	Цвет:
Откосы:	Кол-во, шт.	Цвет:	Нащельник	Кол-во, шт.	Цвет:
Подоконник:	Кол-во, шт.	Цвет:	Плинтус	Кол-во, шт.	Цвет:

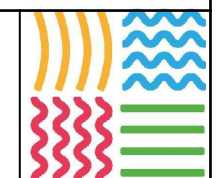


ТЗ по доп. элементам
отделки, 2 этаж
Проект 165 (зерк)
Участок № 1

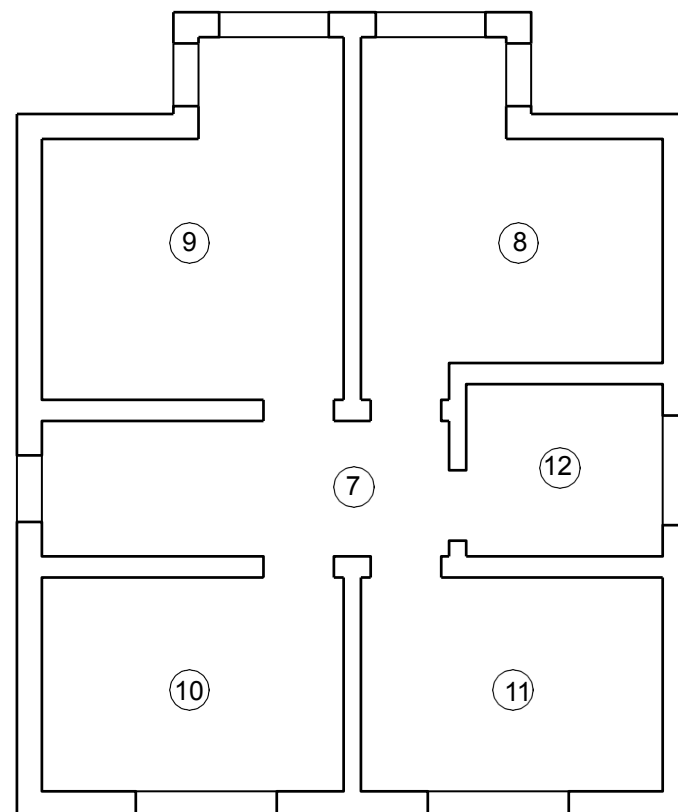


Примечания:

⑦ Холл, 2 этаж:			Цвет балок:		
Наличники:	Кол-во, шт.	Цвет:	Уголок:	Кол-во, шт.	Цвет:
Откосы:	Кол-во, шт.	Цвет:	Нащельник	Кол-во, шт.	Цвет:
Подоконник:	Кол-во, шт.	Цвет:	Плинтус	Кол-во, шт.	Цвет:
⑧ Спальня:					
Наличники:	Кол-во, шт.	Цвет:	Уголок:	Кол-во, шт.	Цвет:
Откосы:	Кол-во, шт.	Цвет:	Нащельник	Кол-во, шт.	Цвет:
Подоконник:	Кол-во, шт.	Цвет:	Плинтус	Кол-во, шт.	Цвет:
⑨ Мастер-спальня:					
Наличники:	Кол-во, шт.	Цвет:	Уголок:	Кол-во, шт.	Цвет:
Откосы:	Кол-во, шт.	Цвет:	Нащельник	Кол-во, шт.	Цвет:
Подоконник:	Кол-во, шт.	Цвет:	Плинтус	Кол-во, шт.	Цвет:
⑩ Спальня:					
Наличники:	Кол-во, шт.	Цвет:	Уголок:	Кол-во, шт.	Цвет:
Откосы:	Кол-во, шт.	Цвет:	Нащельник	Кол-во, шт.	Цвет:
Подоконник:	Кол-во, шт.	Цвет:	Плинтус	Кол-во, шт.	Цвет:
⑪ Спальня:					
Наличники:	Кол-во, шт.	Цвет:	Уголок:	Кол-во, шт.	Цвет:
Откосы:	Кол-во, шт.	Цвет:	Нащельник	Кол-во, шт.	Цвет:
Подоконник:	Кол-во, шт.	Цвет:	Плинтус	Кол-во, шт.	Цвет:
⑫ Санузел, 2 этаж:					
Наличники:	Кол-во, шт.	Цвет:	Уголок:	Кол-во, шт.	Цвет:
Откосы:	Кол-во, шт.	Цвет:	Нащельник	Кол-во, шт.	Цвет:
Подоконник:	Кол-во, шт.	Цвет:	Плинтус	Кол-во, шт.	Цвет:

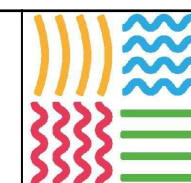


План расположения
розеток, 1 этаж
Проект 165 (осн)
Участок № 1

Примечания:

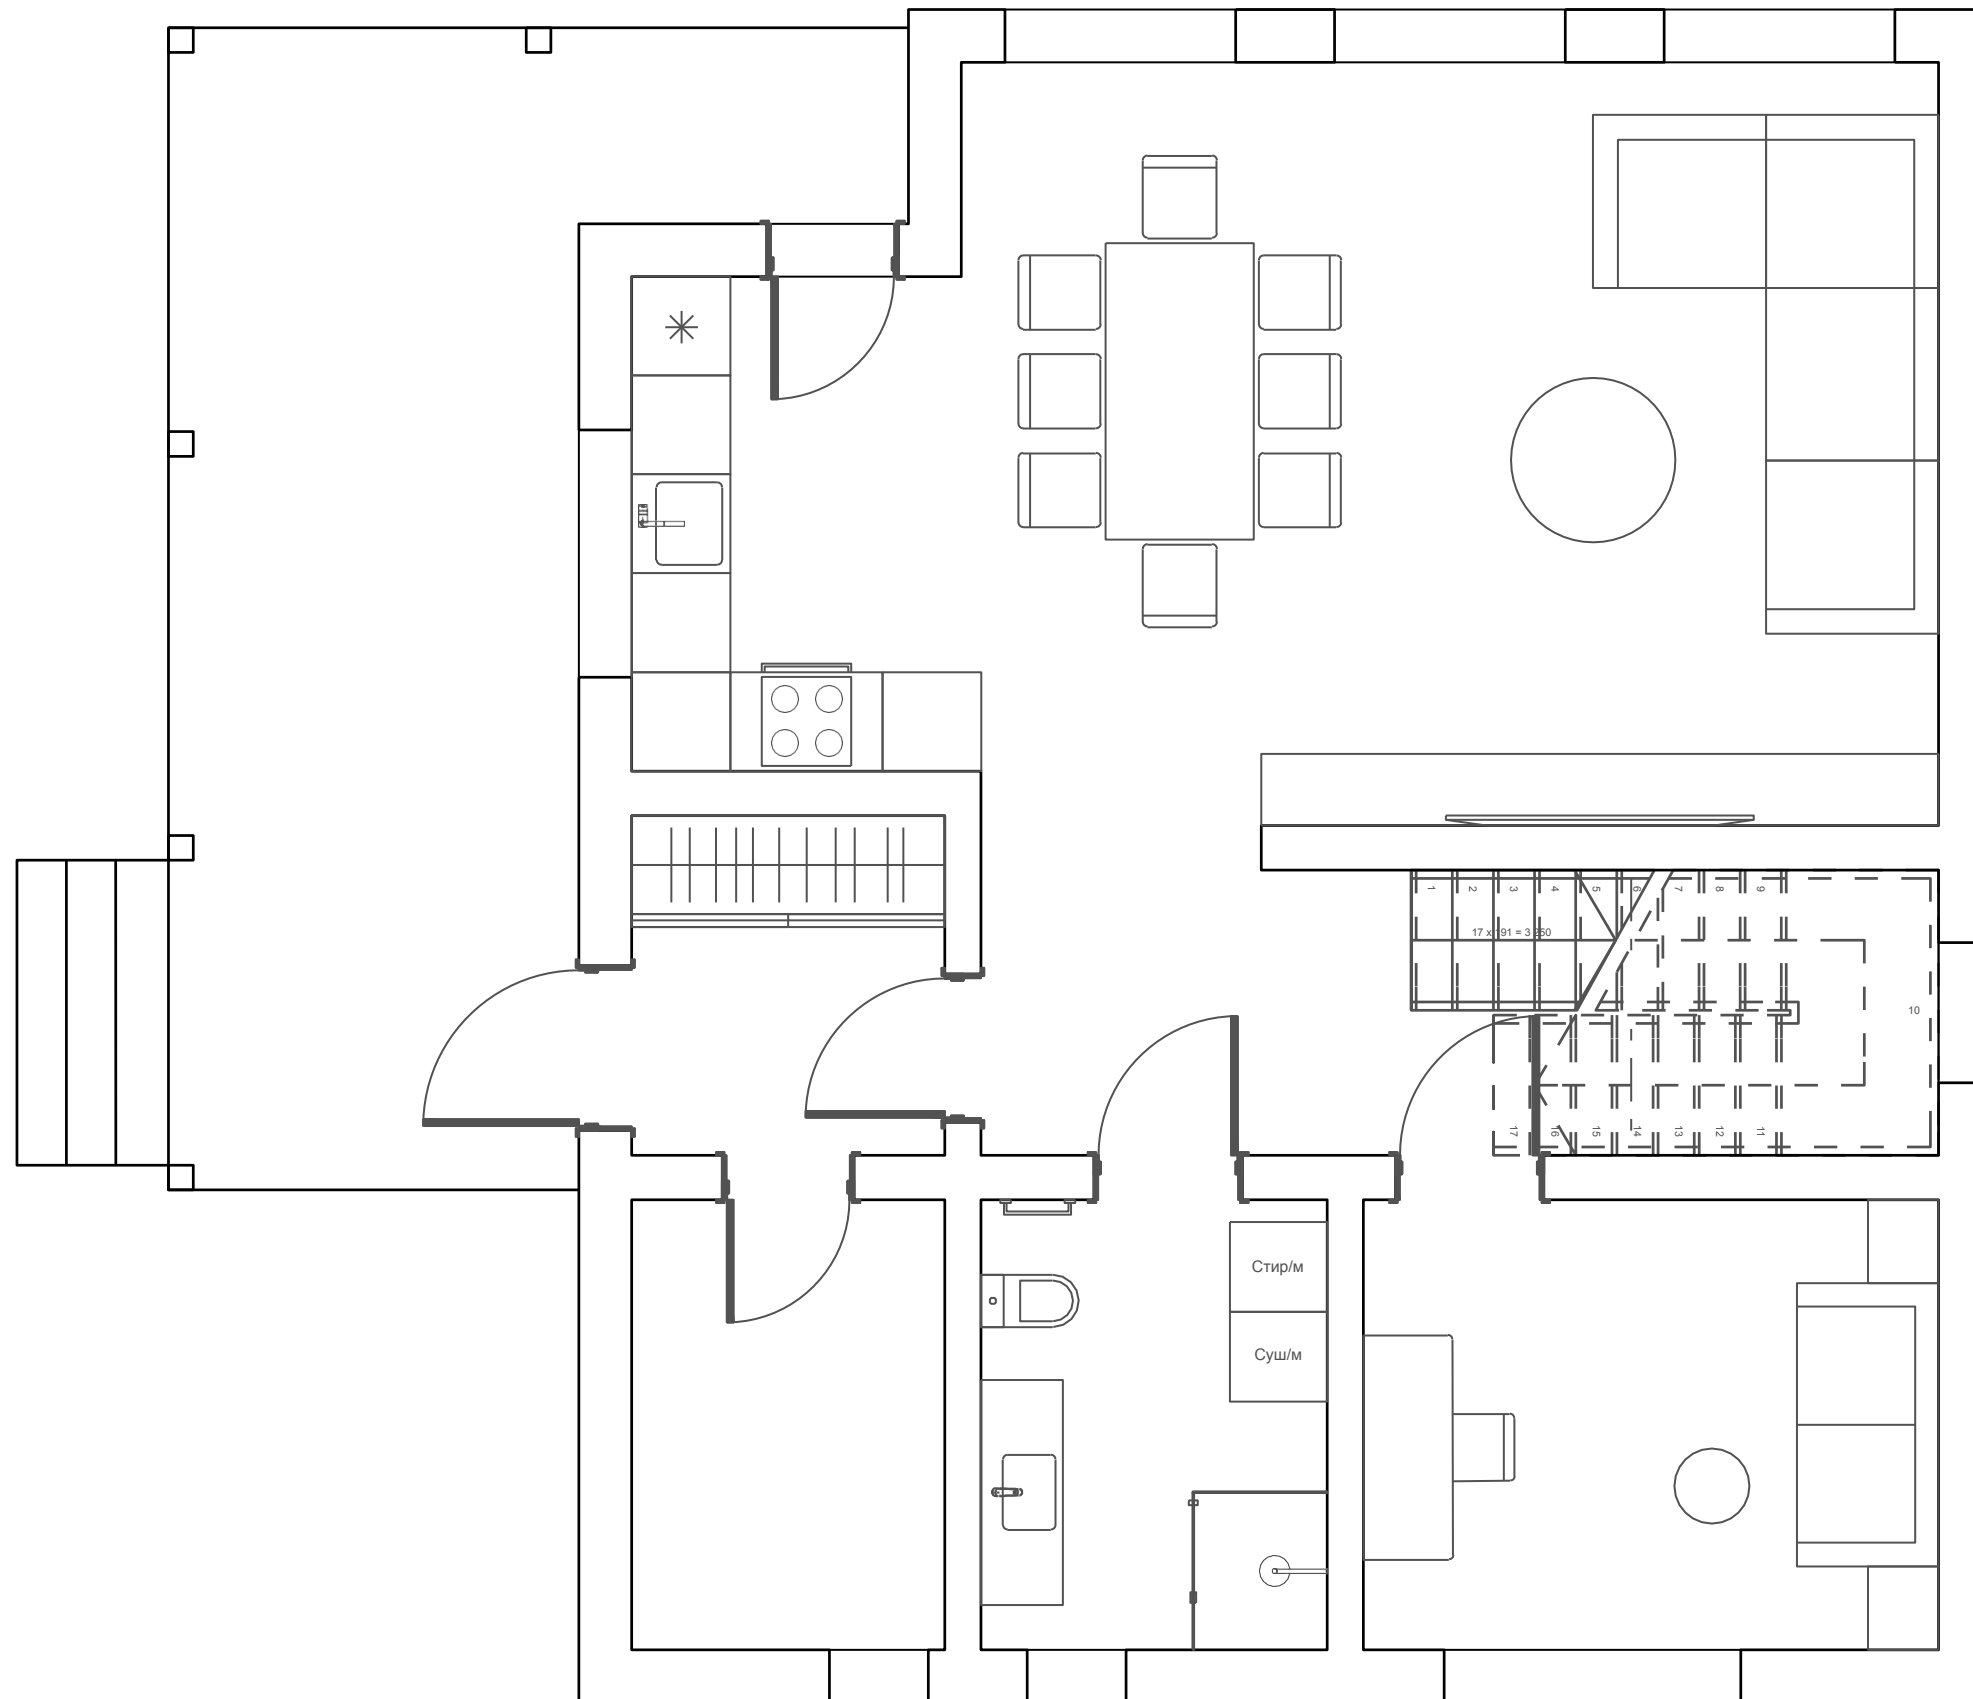


Щитраспределительный
Розетка скрытой установки
Вывод для подключения

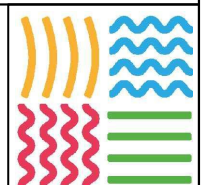


Котел отопления
Бойлер прямого нагрева
Инф. розетка UTP cat.5e



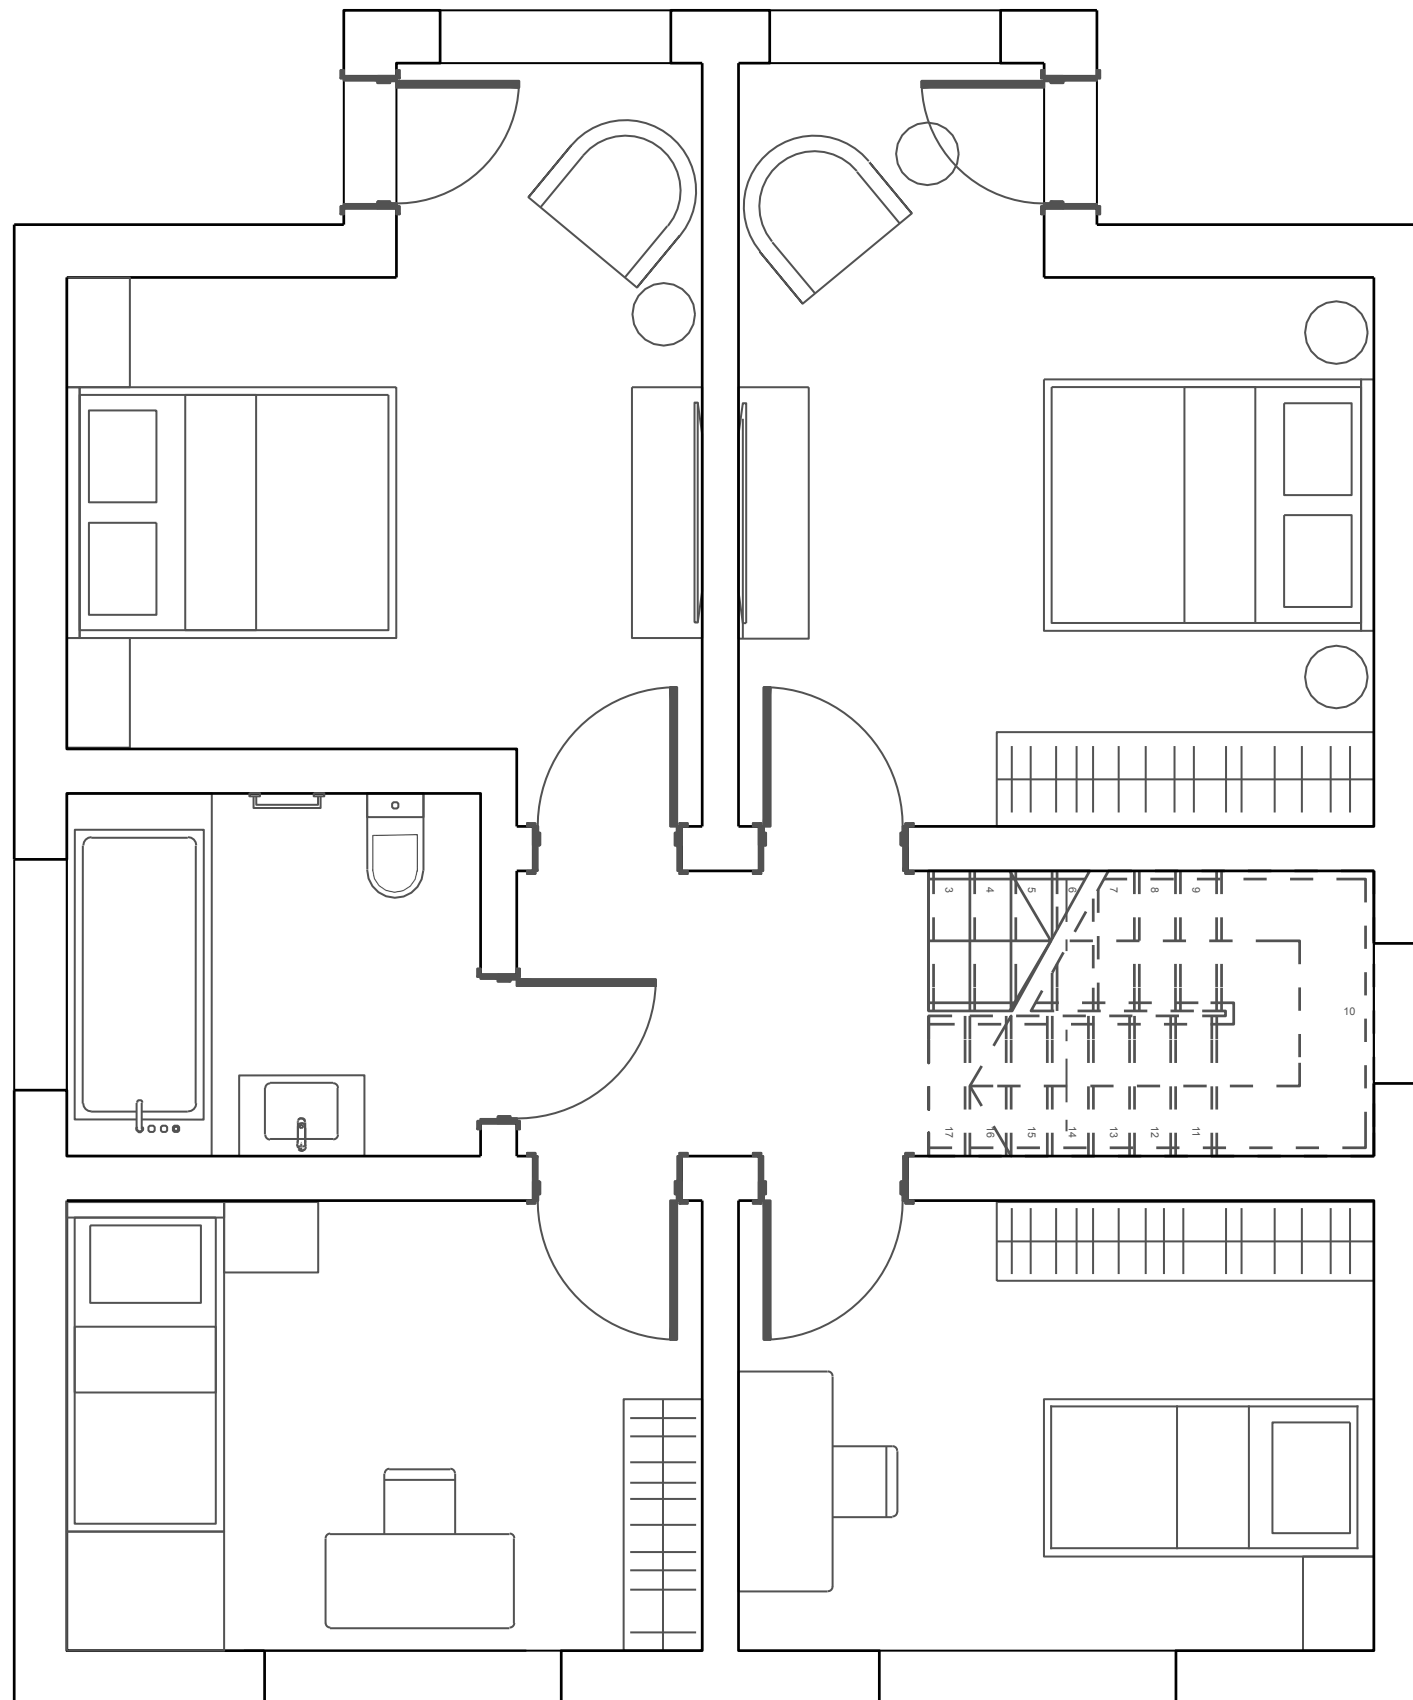


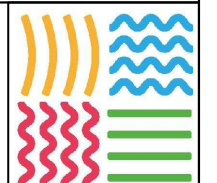
План расположения
розеток, 2 этаж
Проект 165 (осн)
Участок № 1



Примечания:


 Щитраспределительный
 Розетка скрытой установки
 Вывод для подключения







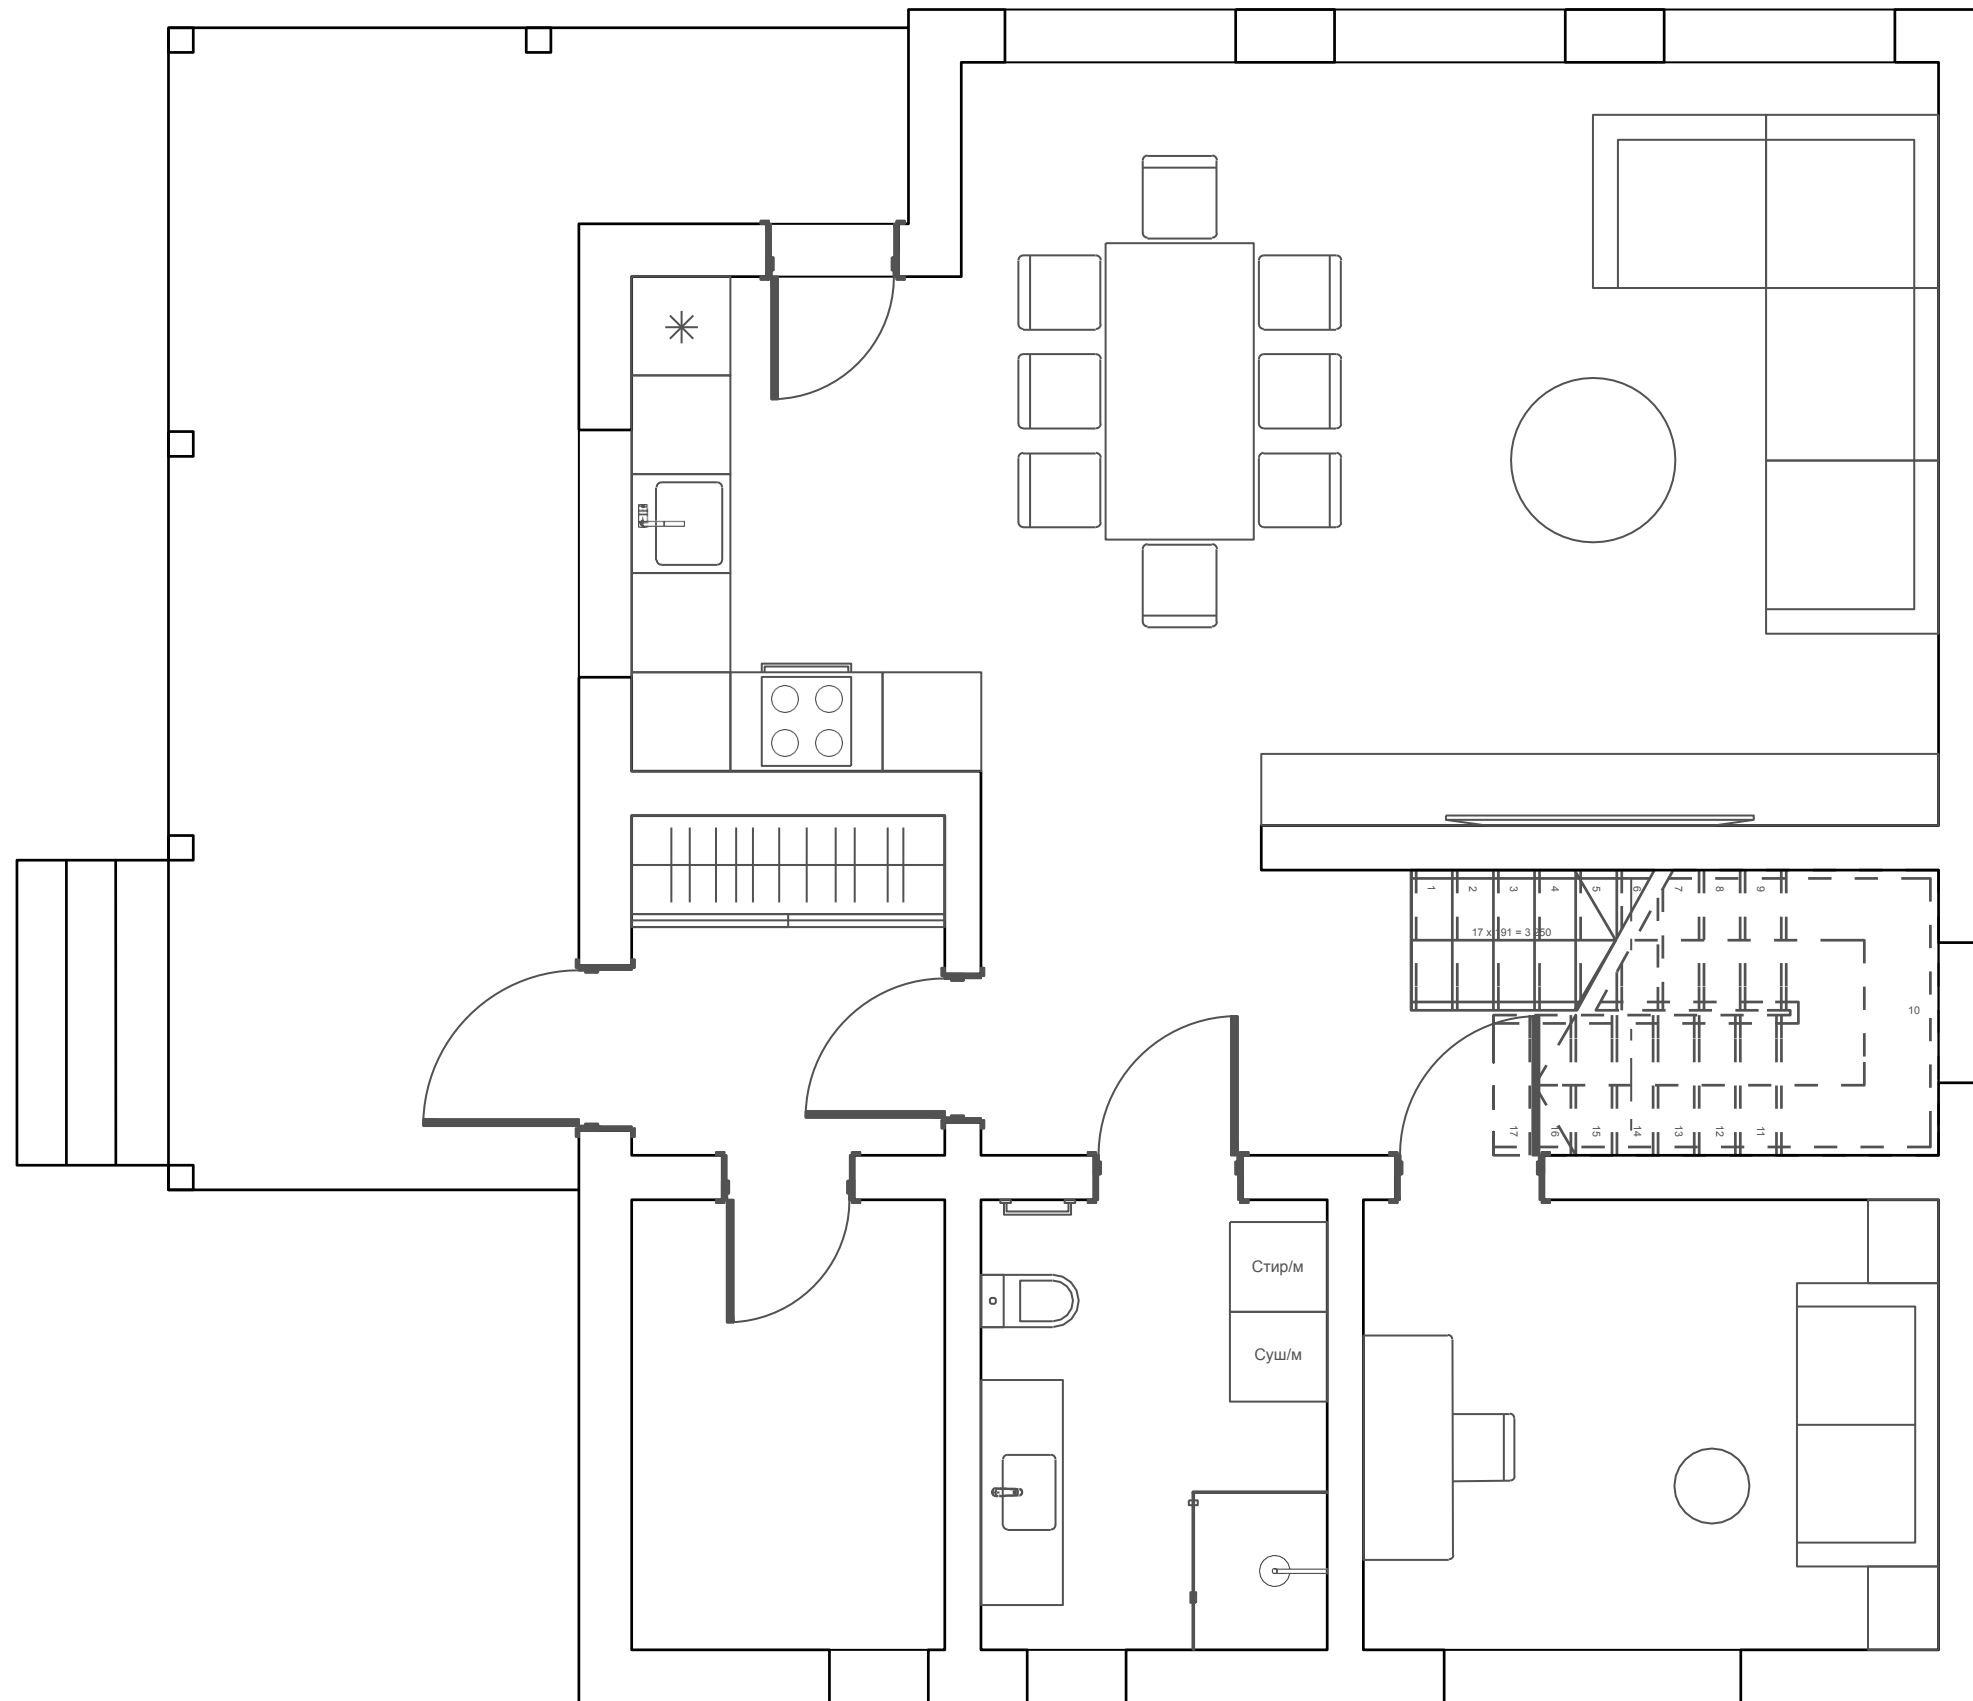


 Котел отопления
 Бойлер прямого нагрева
 Инф. розетка UTP cat.5e




План расположения
осв. приборов, 1 этаж
Проект 165 (осн)
Участок № 1


Примечания:





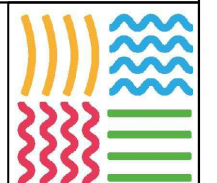



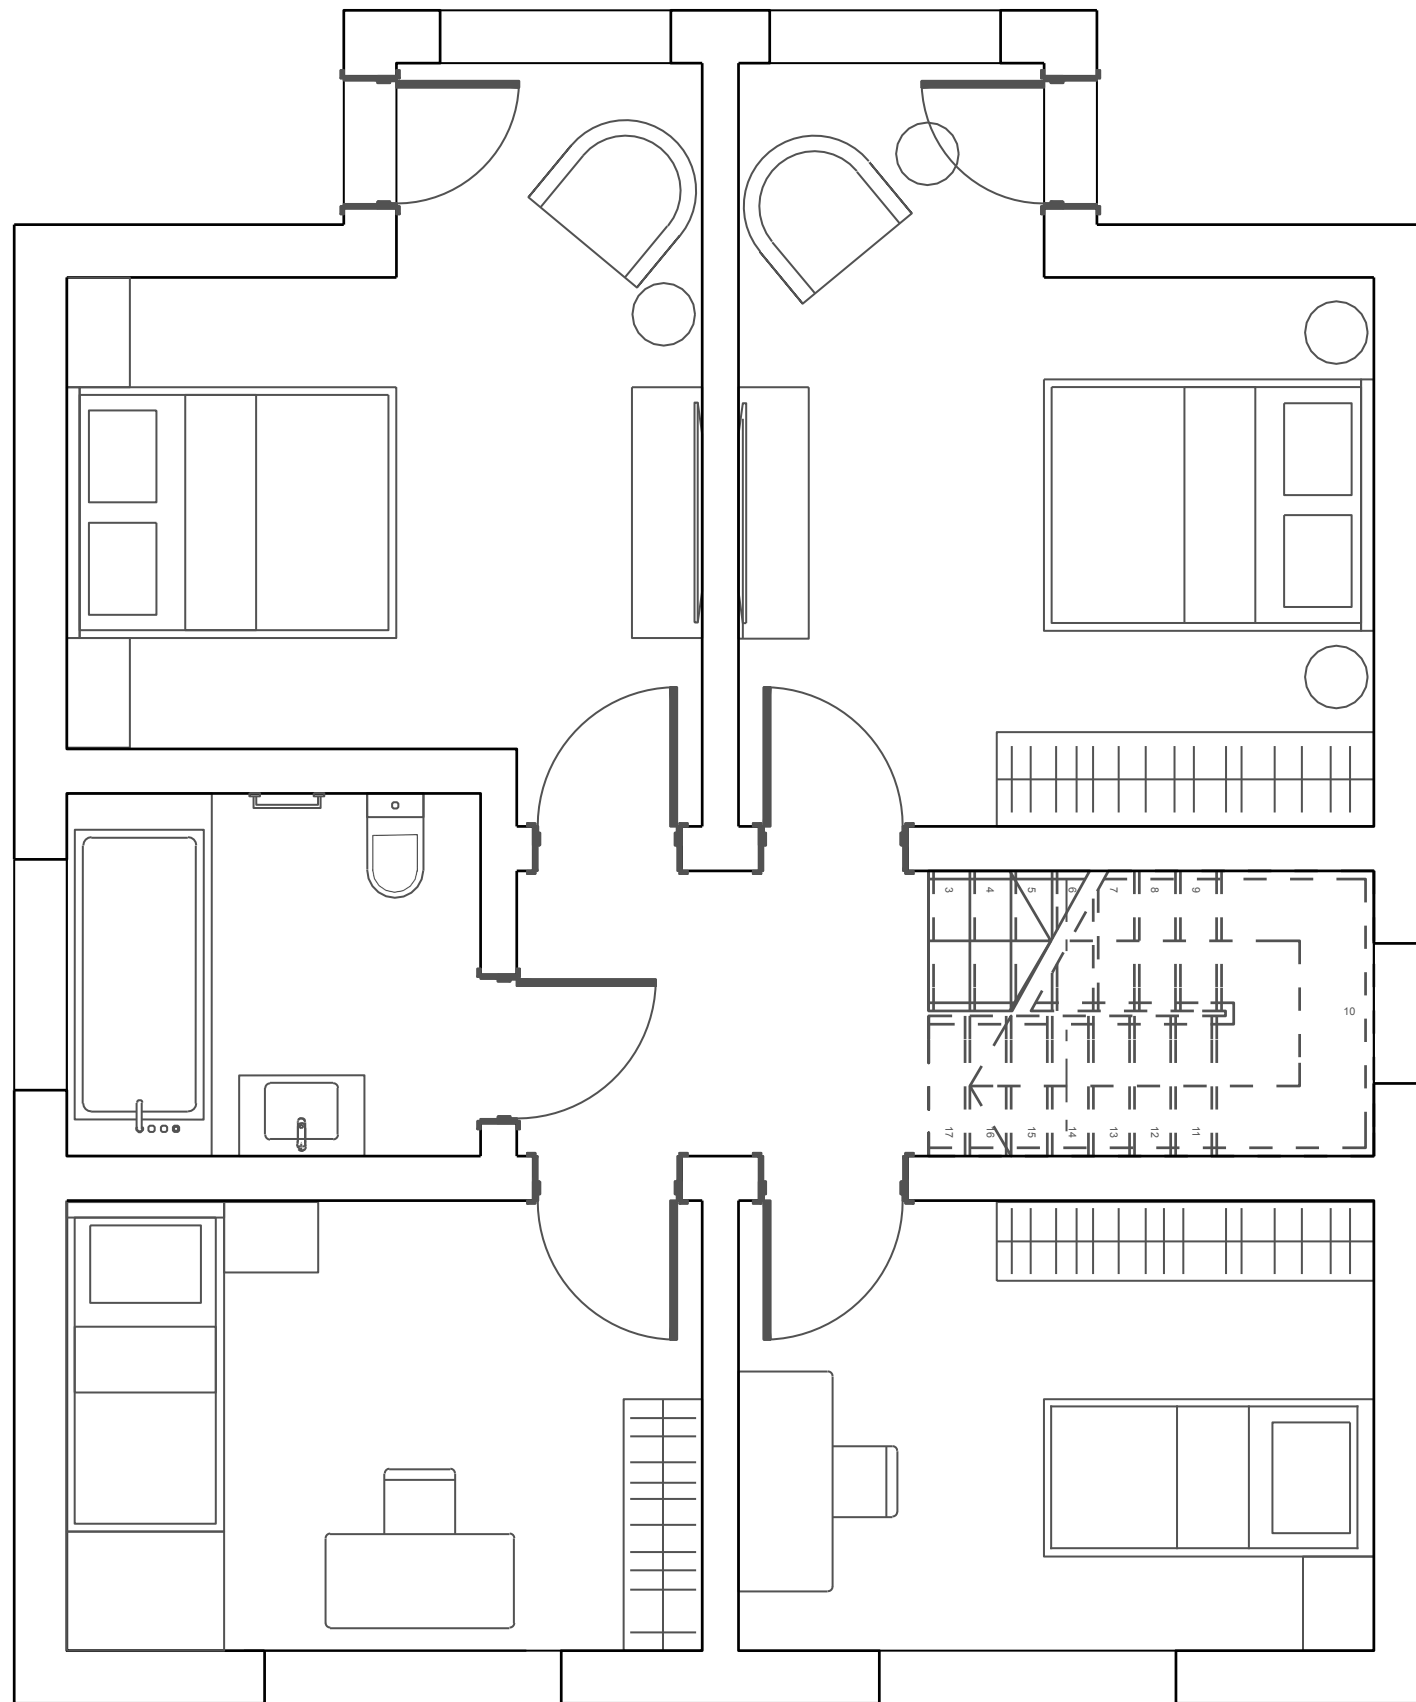


- | | | | | | |
|---|-----------------------------|---|-----------------------------------|---|----------------------|
|  | Щитраспределительный |  | Выключатель двухклавишный |  | Вентилятор канальный |
|  | Эл. провод |  | Точечный светильник, встраиваемый | | |
|  | Выключатель одноклавишный |  | Светильник накладной, люстра | | |
|  | Переключатель одноклавишный |  | Вывод для осветительного прибора | | |




План расположения
осв. приборов, 1 этаж
Проект 165 (осн)
Участок № 1




Примечания:



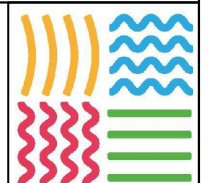

- | | | | | | |
|---|-----------------------------|---|-----------------------------------|---|----------------------|
|  | Щитраспределительный |  | Выключатель двухклавишный |  | Вентилятор канальный |
|  | Эл. провод |  | Точечный светильник, встраиваемый | | |
|  | Выключатель одноклавишный |  | Светильник накладной, люстра | | |
|  | Переключатель одноклавишный |  | Вывод для осветительного прибора | | |

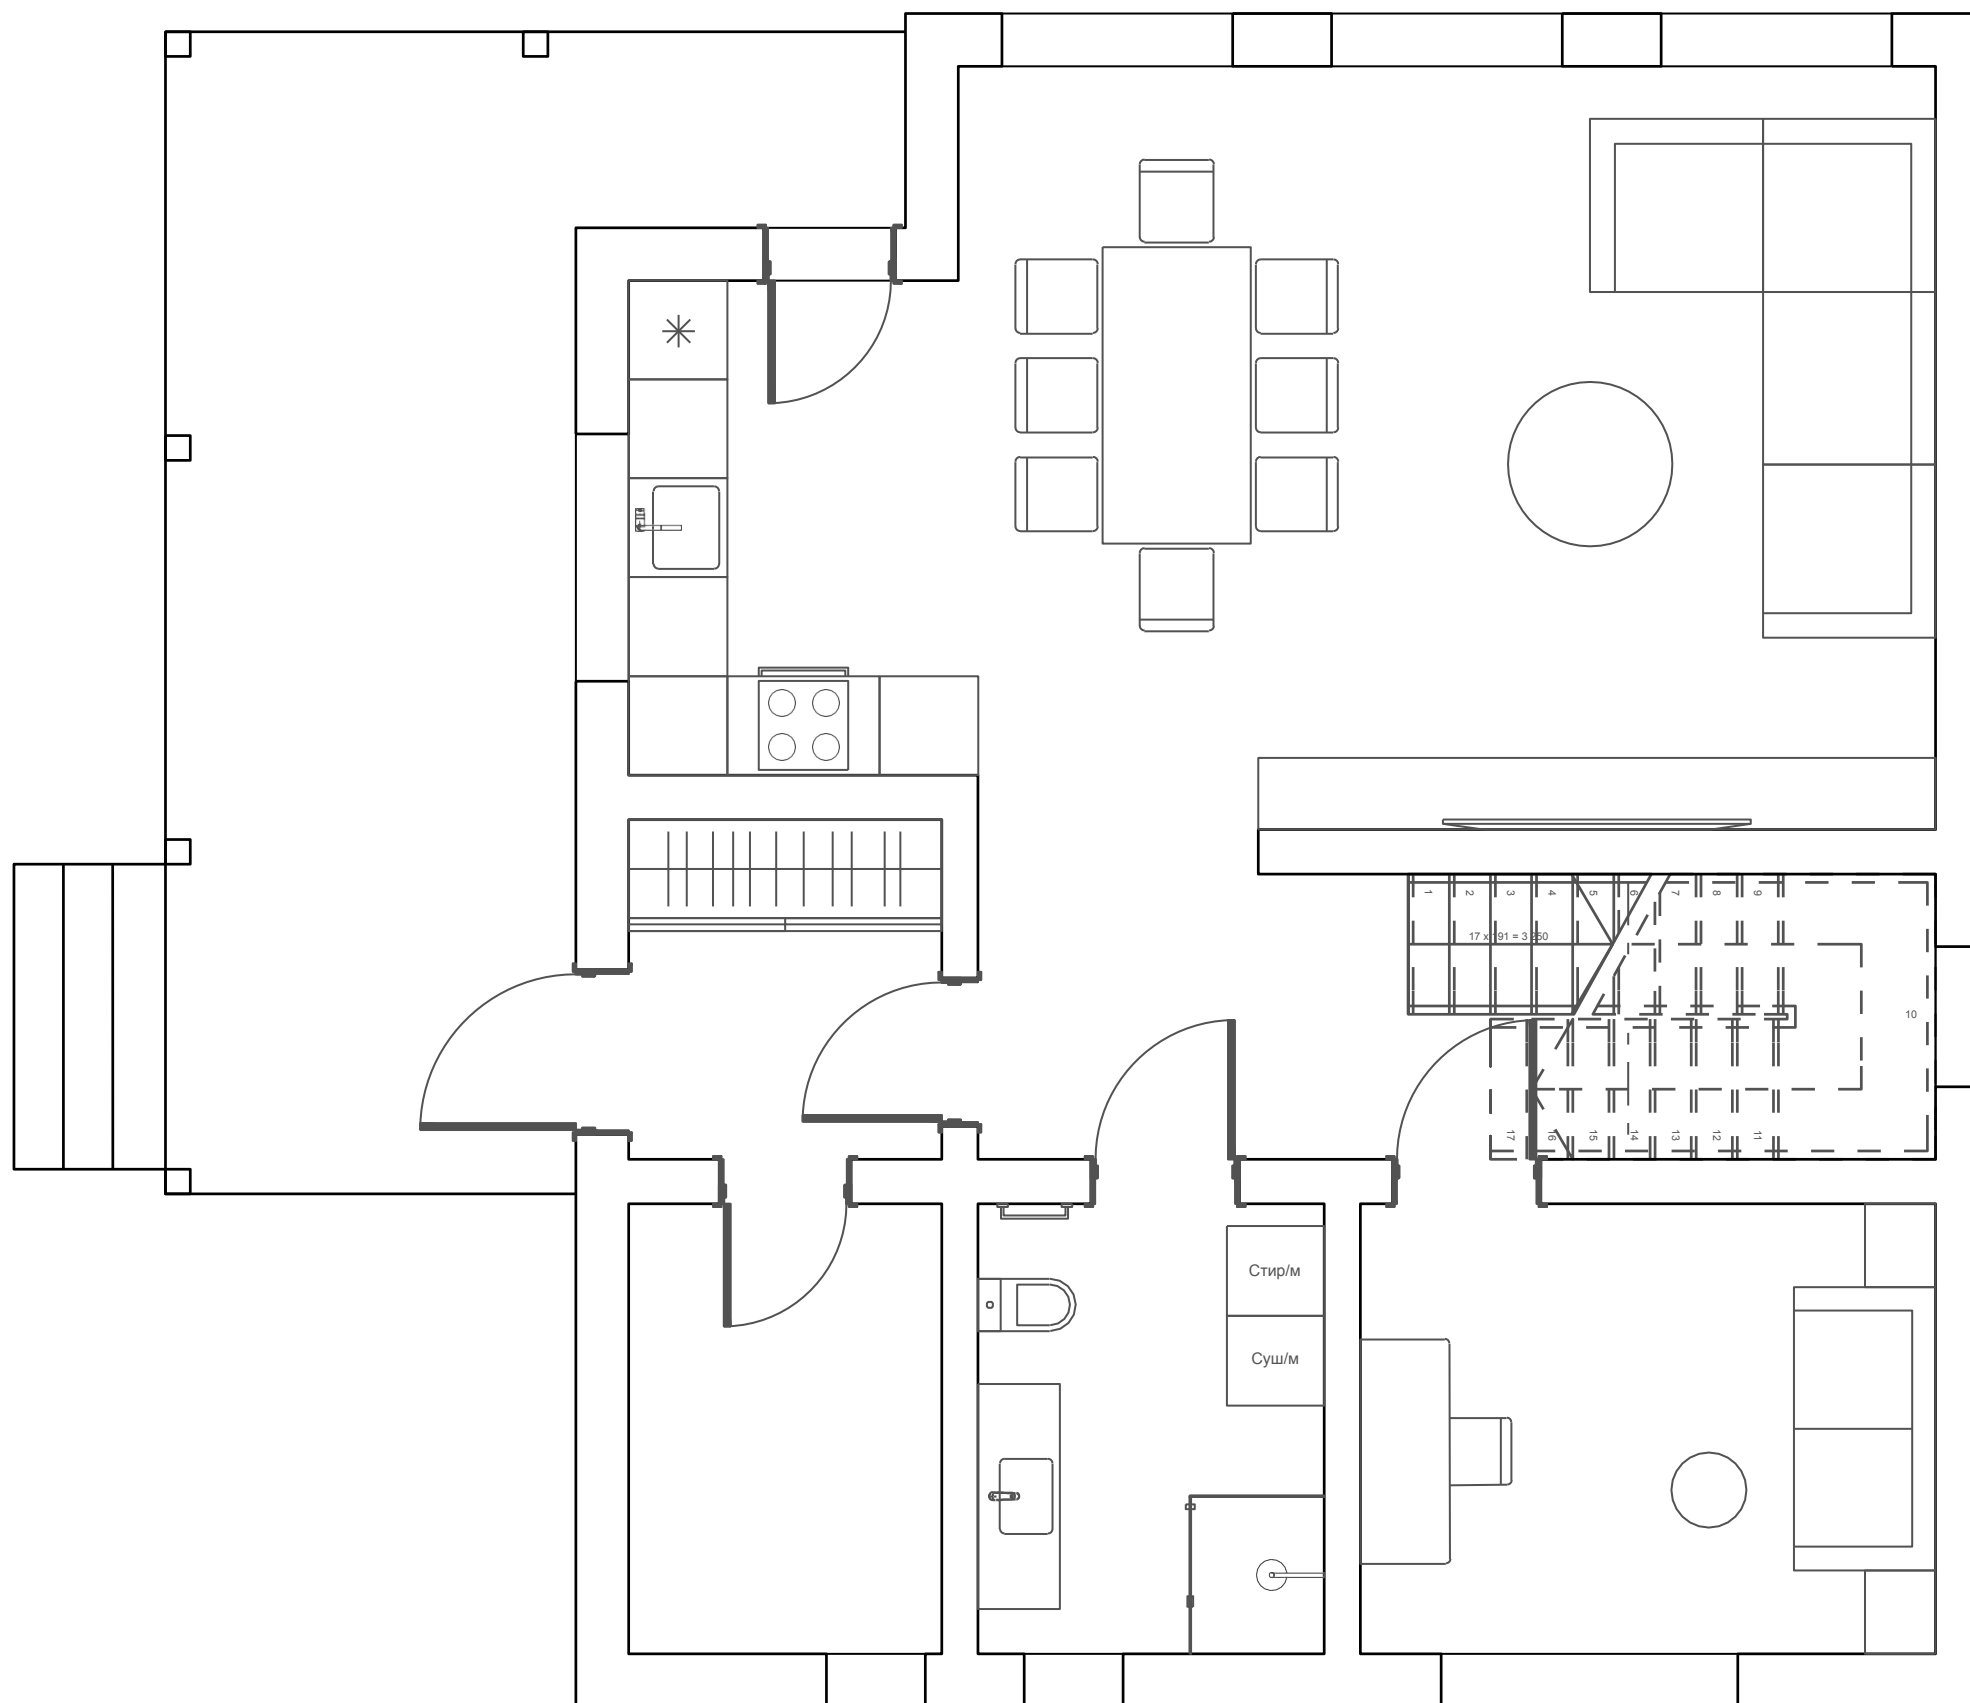


План точек
водоснабжения, 1 эт.
Проект 165 (осн)
Участок № 1


Примечания:



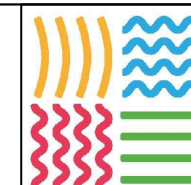


-   Водорозетки XBC/ ГВС на планке 150 мм
-  Водорозетка XBC
-  Водорозетка ГВС

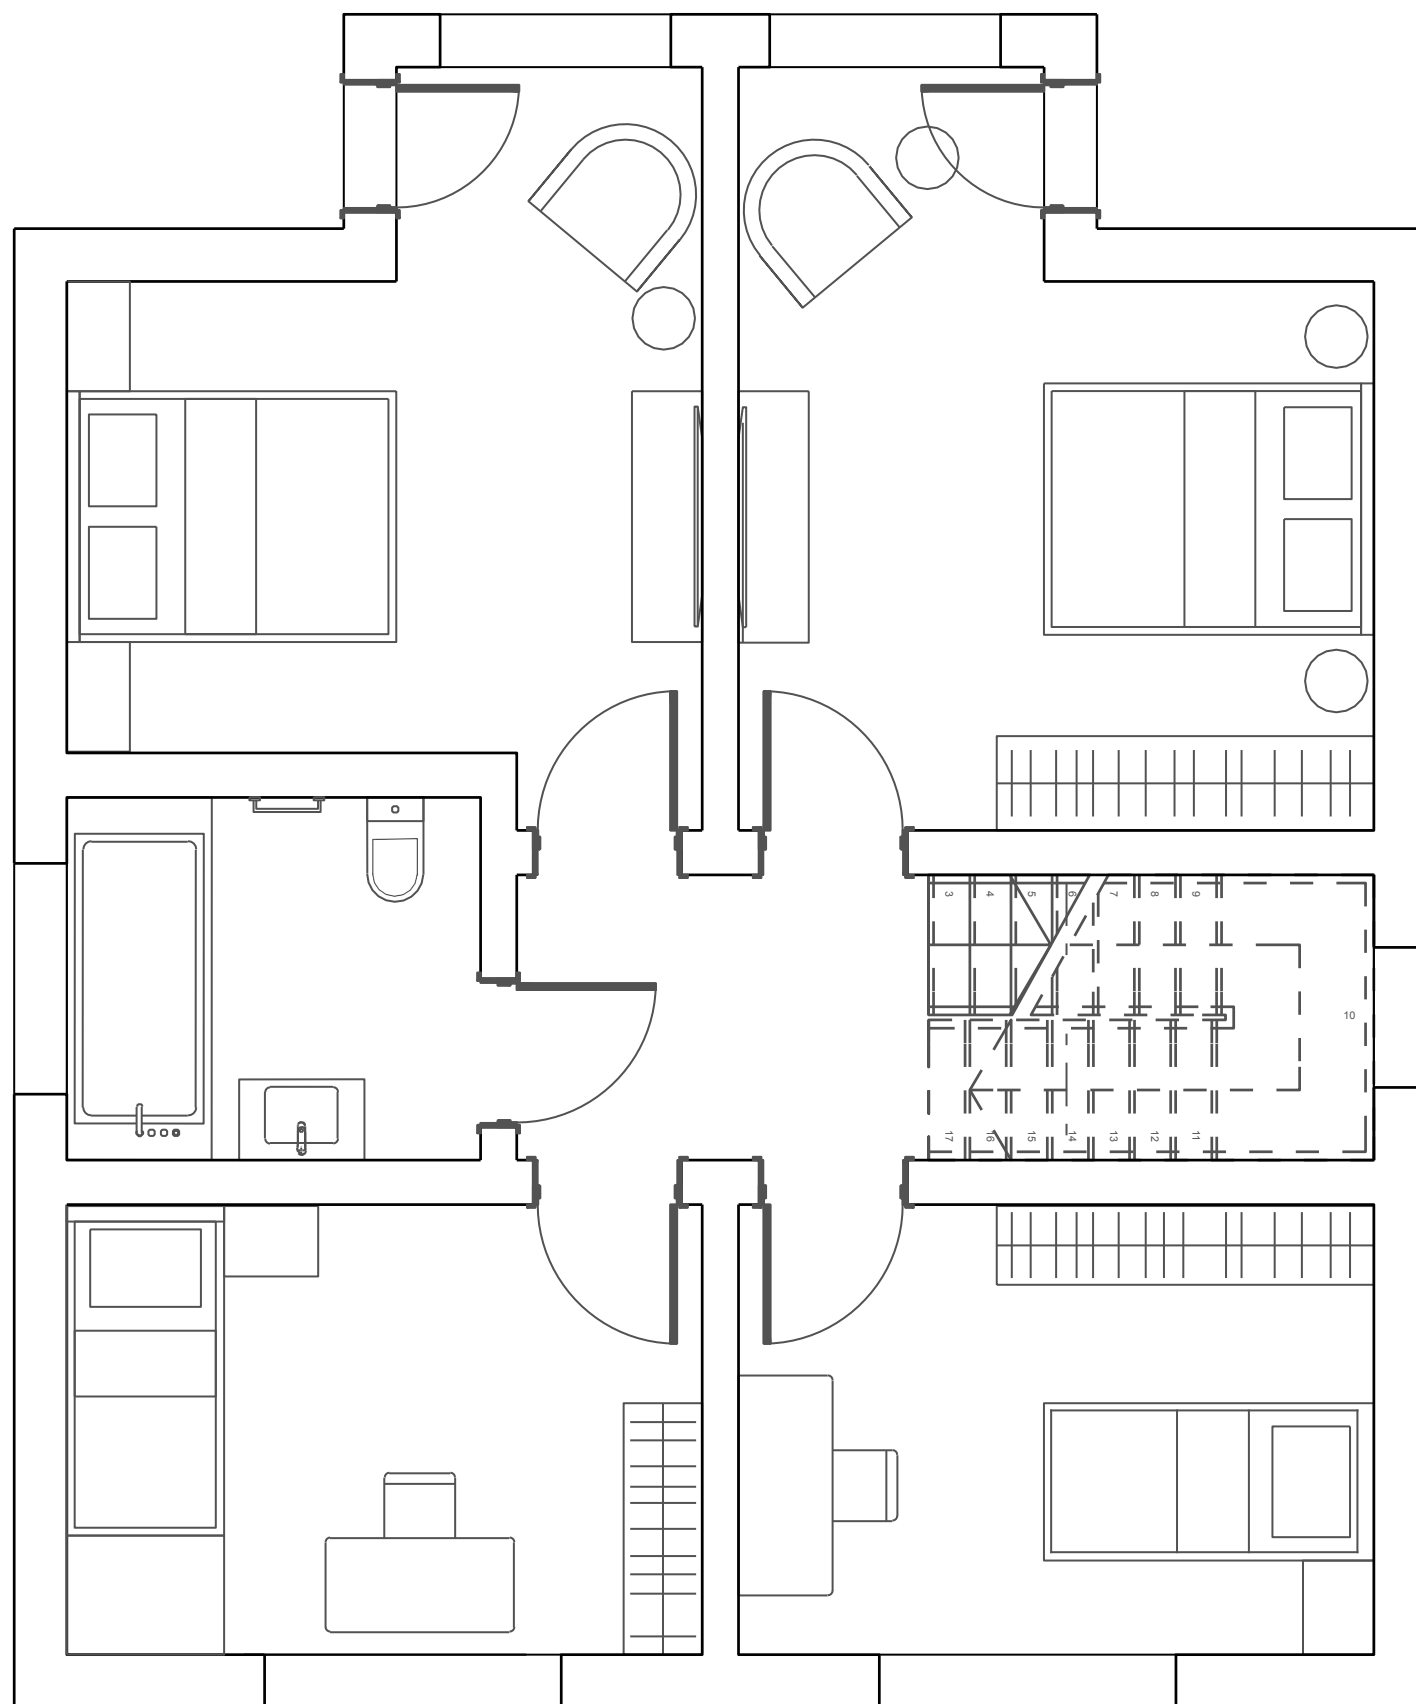


План точек
водоснабжения, 2 эт.
Проект 165 (осн)
Участок № 1




Примечания:

-  Водорозетки XBC/ ГBC на планке 150 мм
-  Водорозетка XBC
-  Водорозетка ГBC

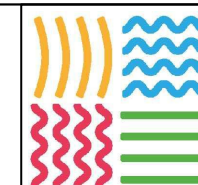


Зоны теплого
пола, 1 этаж
Проект 165 (осн)
Участок № 1


Примечания:

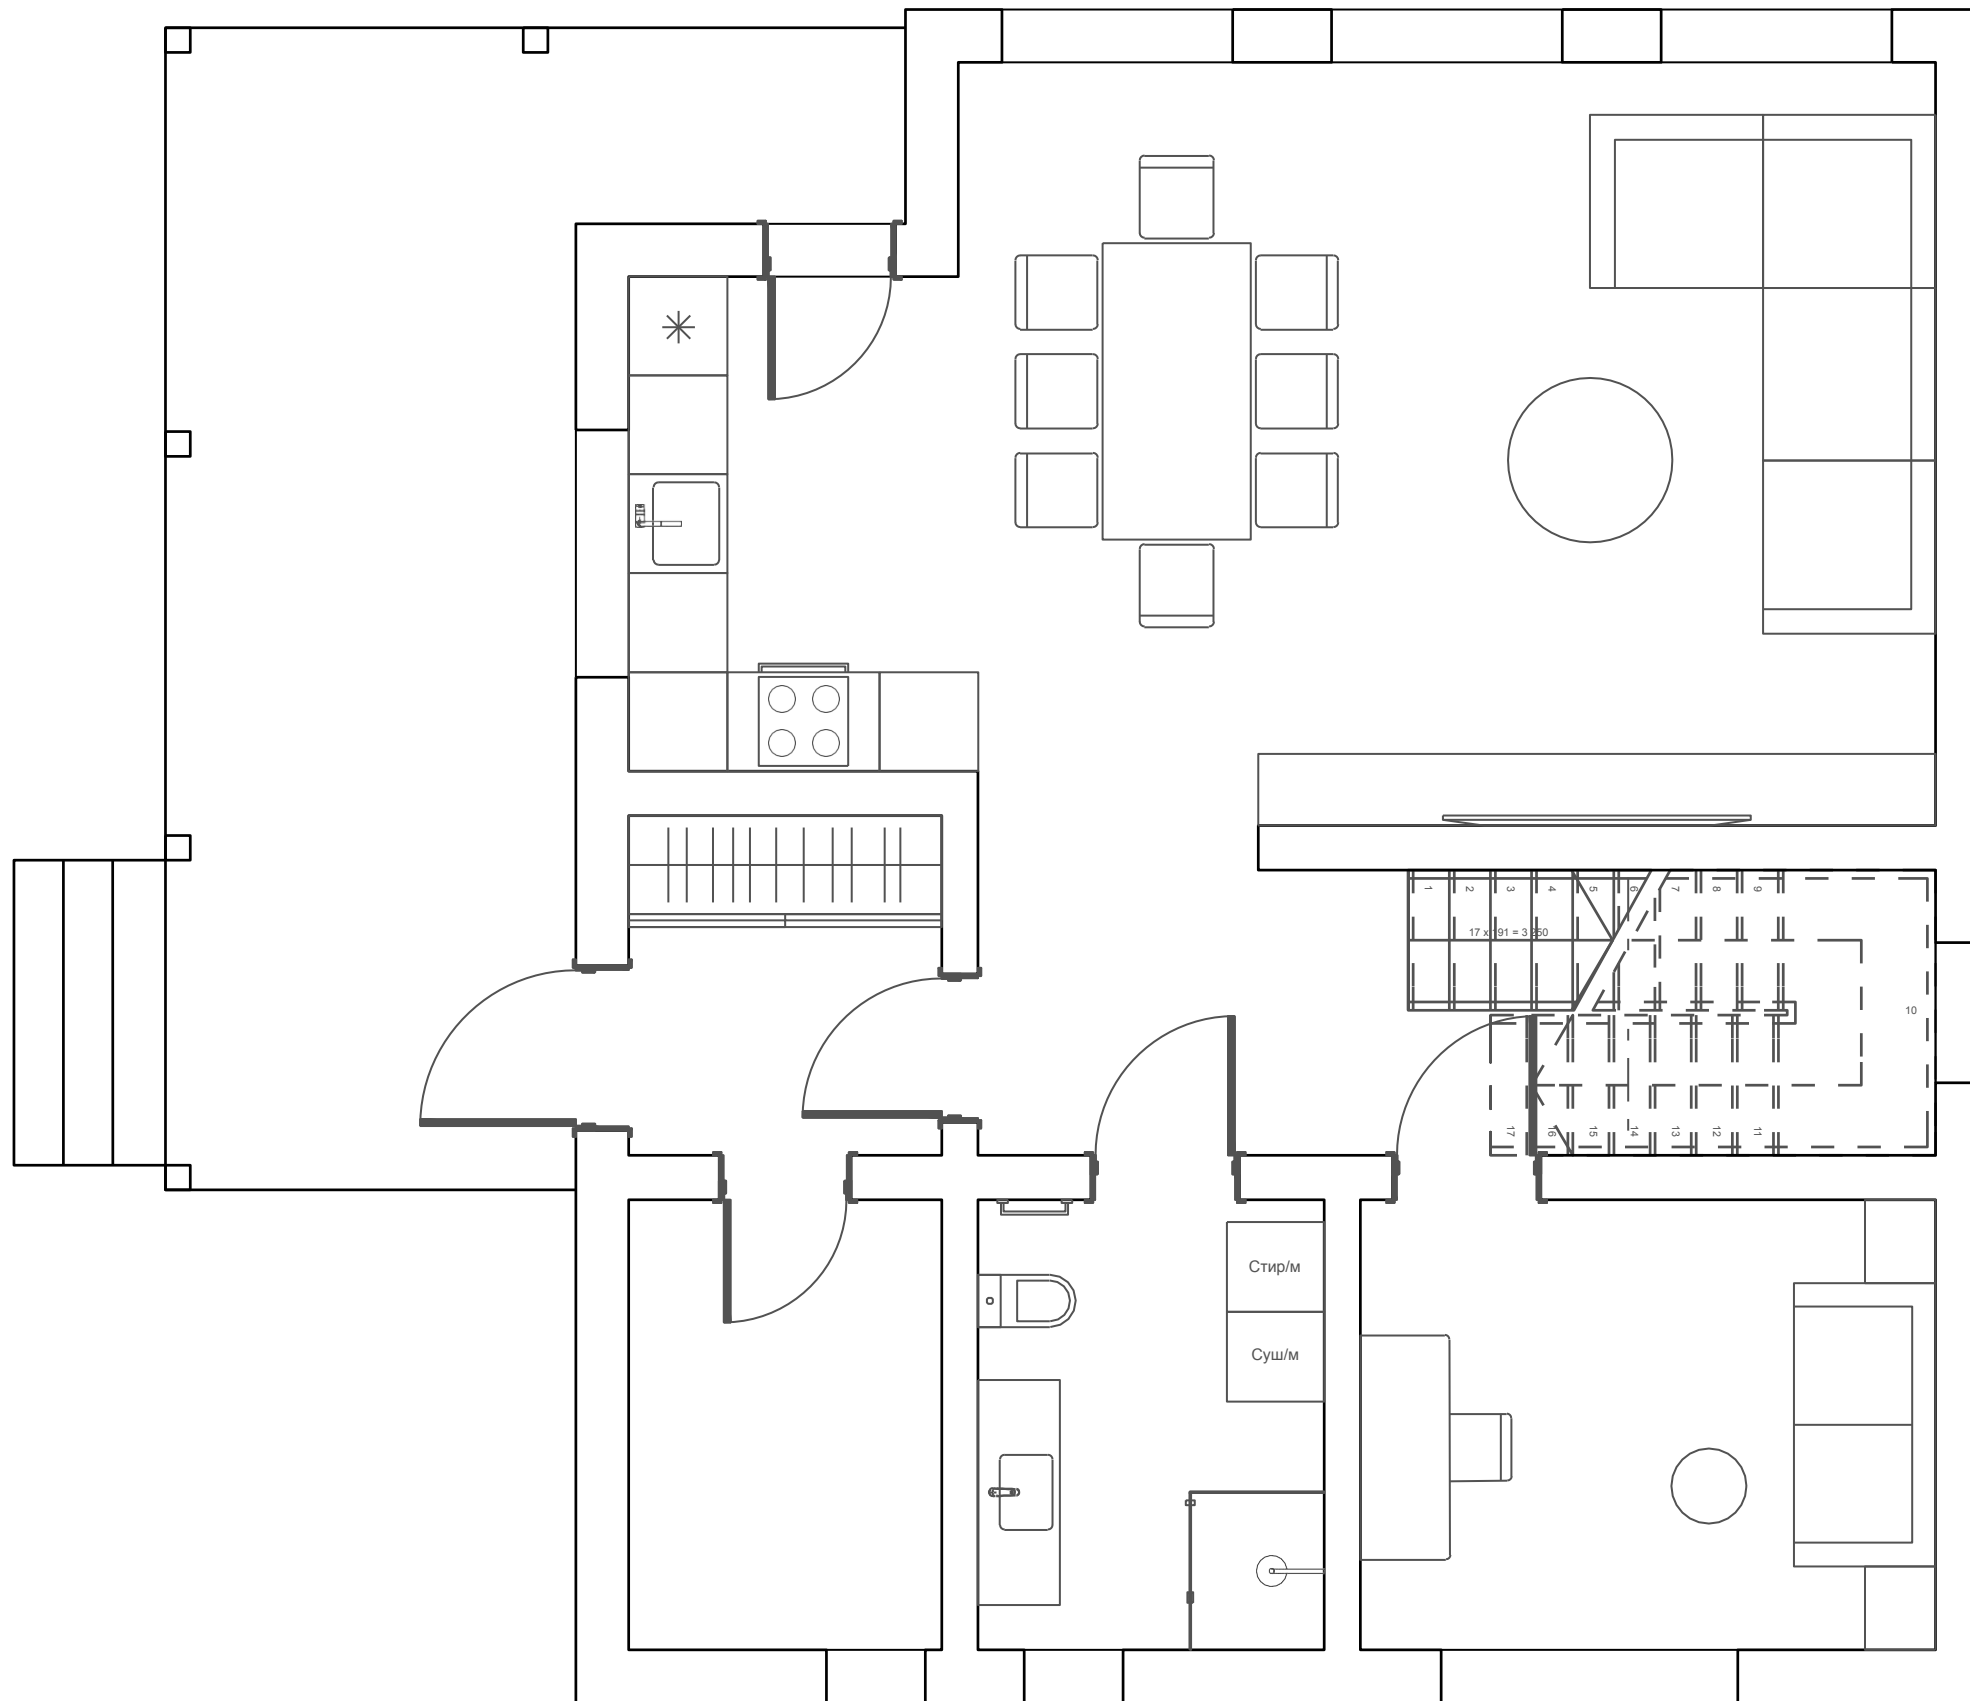


 Водяной теплый пол

 Электрический теплый пол

 Регулятор эл. теплого пола

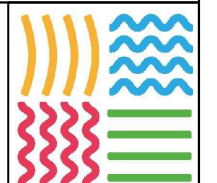

Зоны теплого
пола, 2 этаж
Проект 165 (осн)
Участок № 1

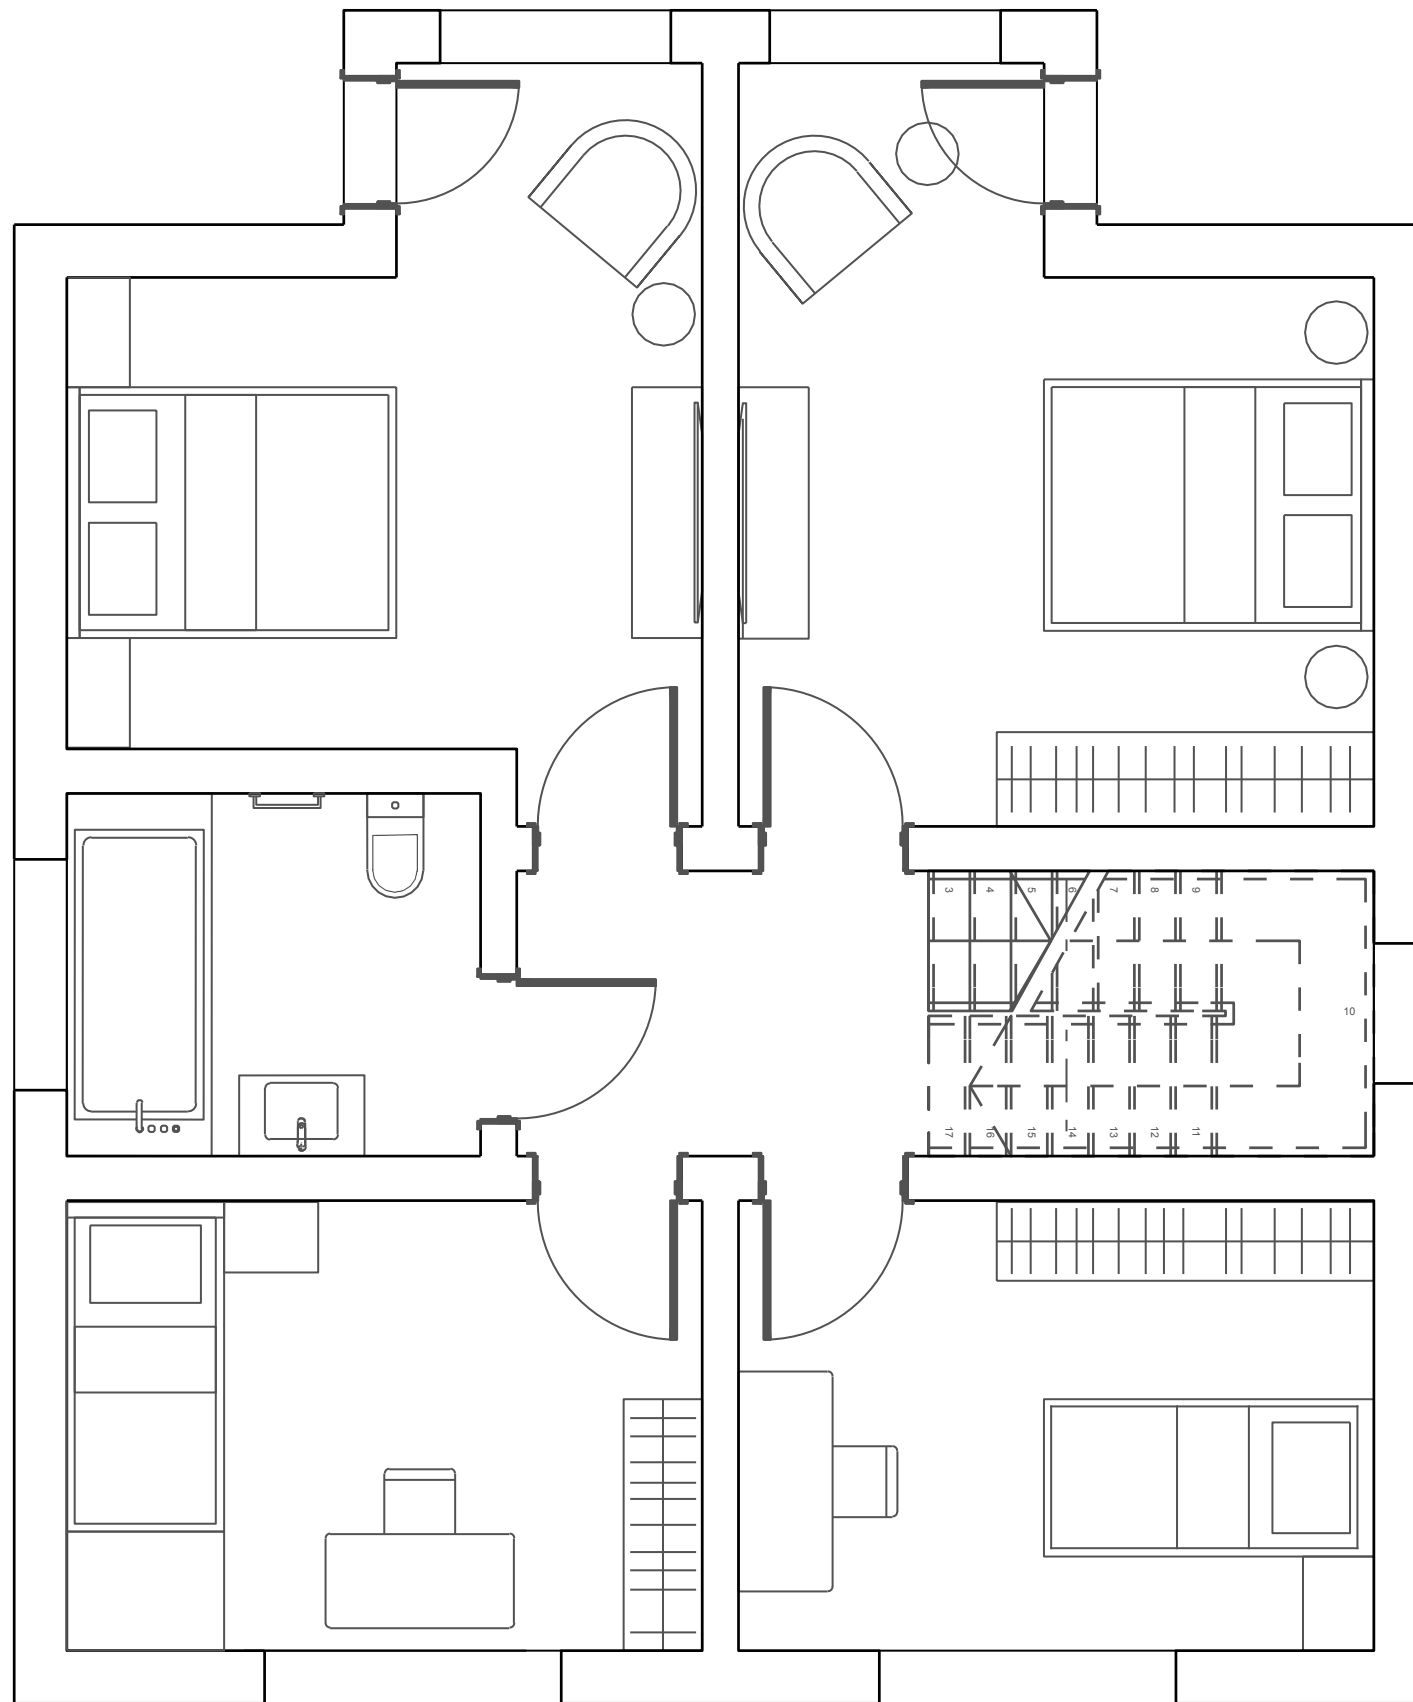

Примечания:



Водяной теплый пол



Электрический теплый пол



Регулятор эл. теплого пола

