



Генеральный

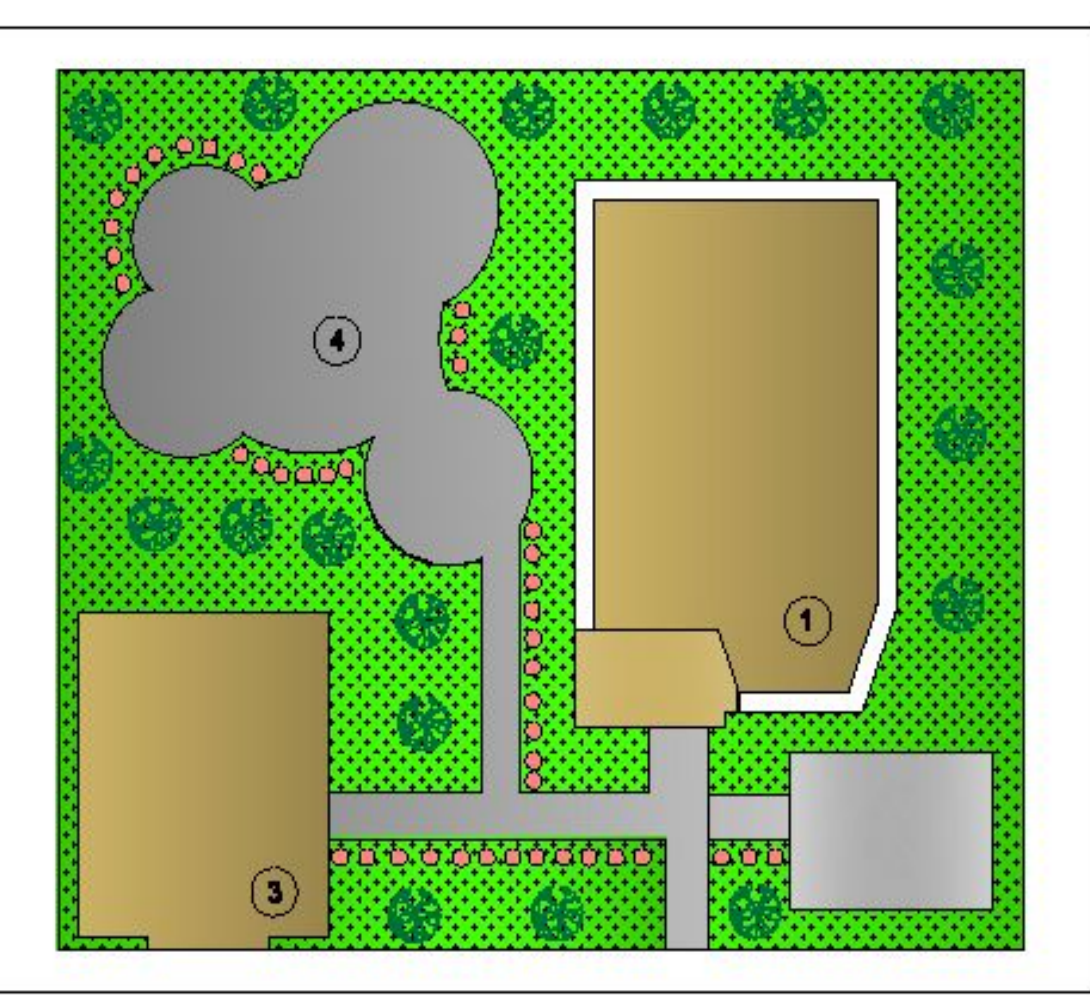


№	Экспликация
1	Жилый дом
2	Терраса
3	Гараж
4	Зона отдыха
○	Розы
●	Деревья

План на отм.0.000

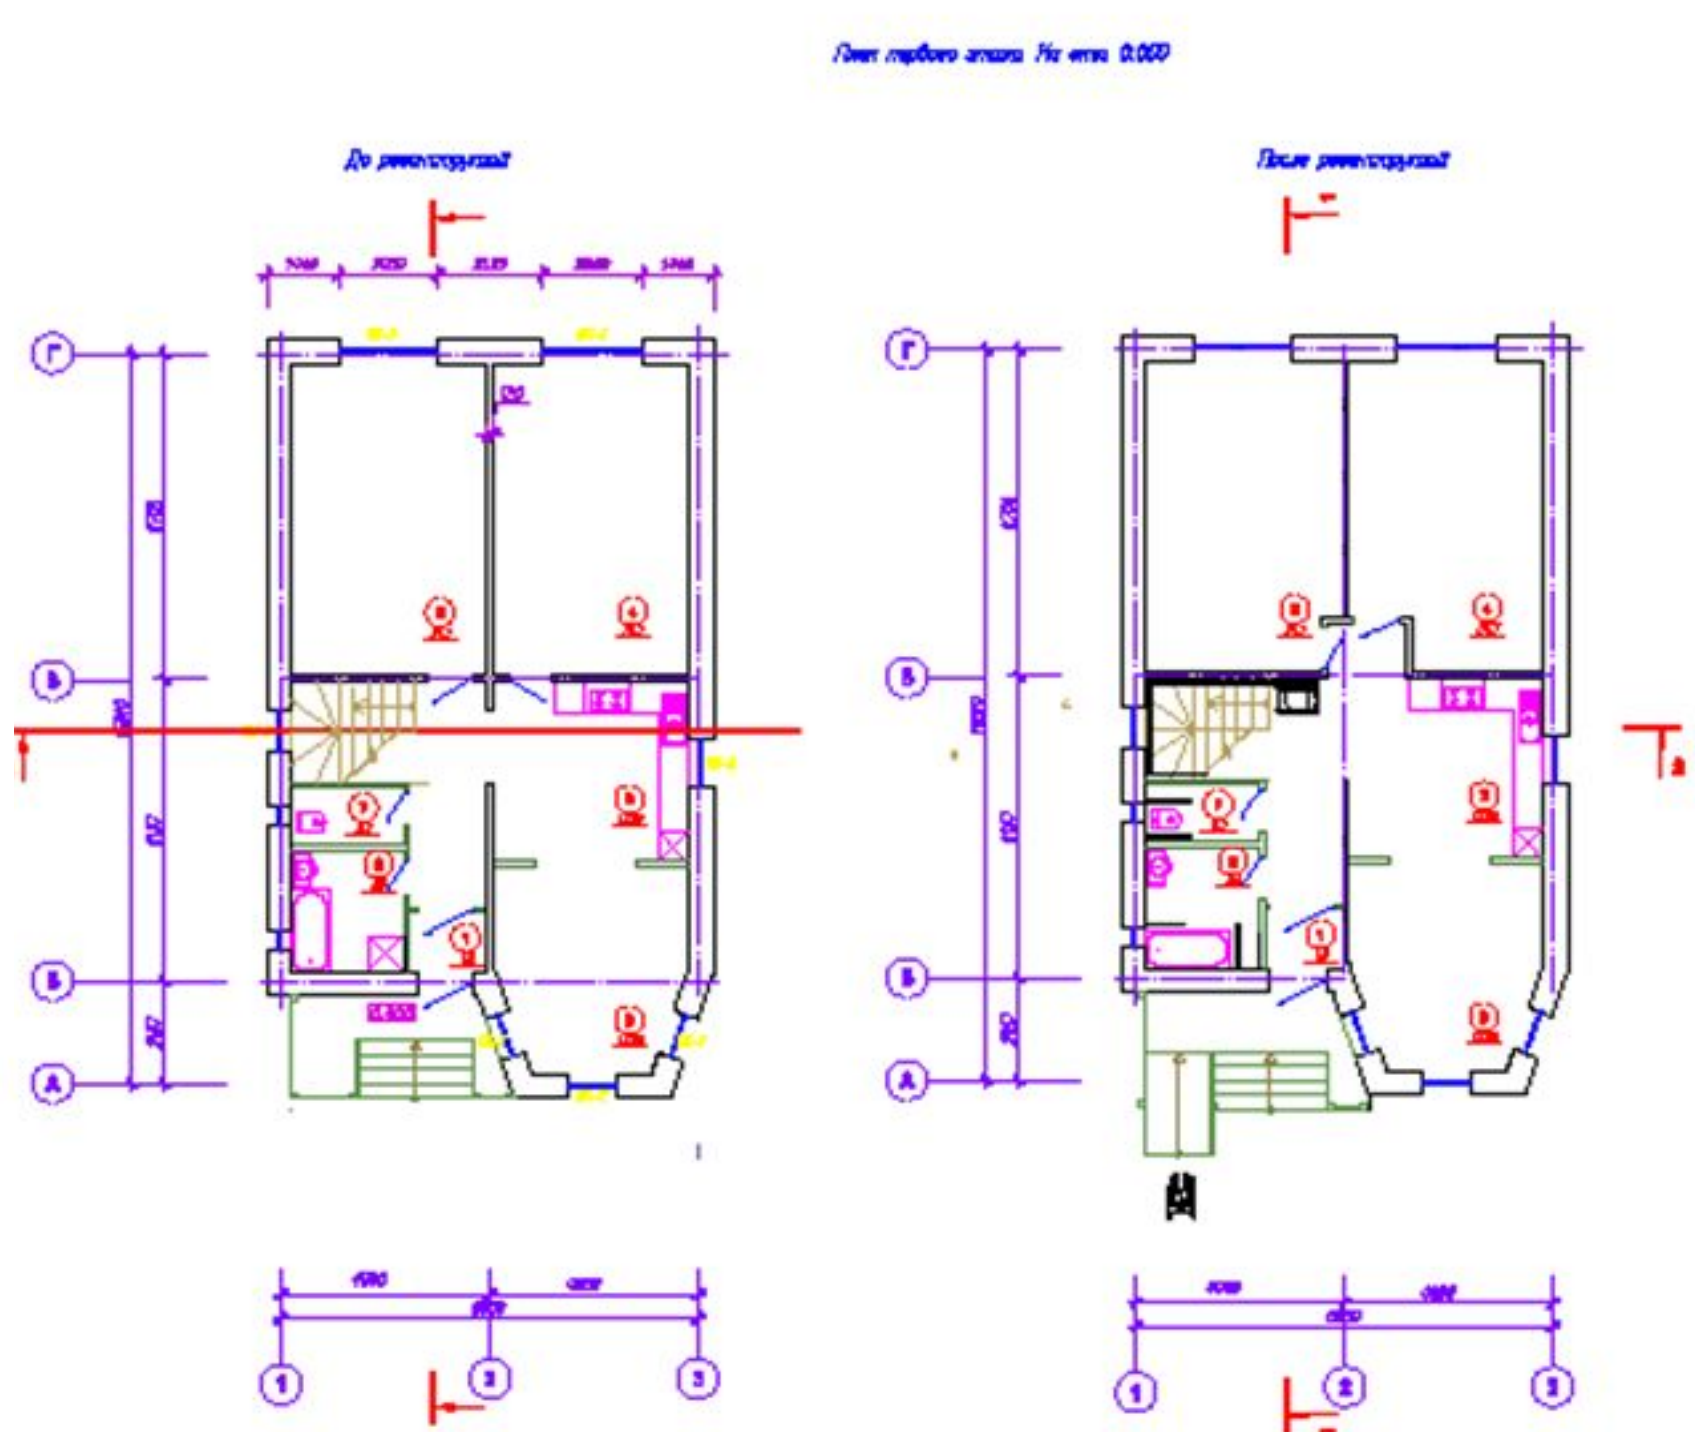


План на отм. 3.300

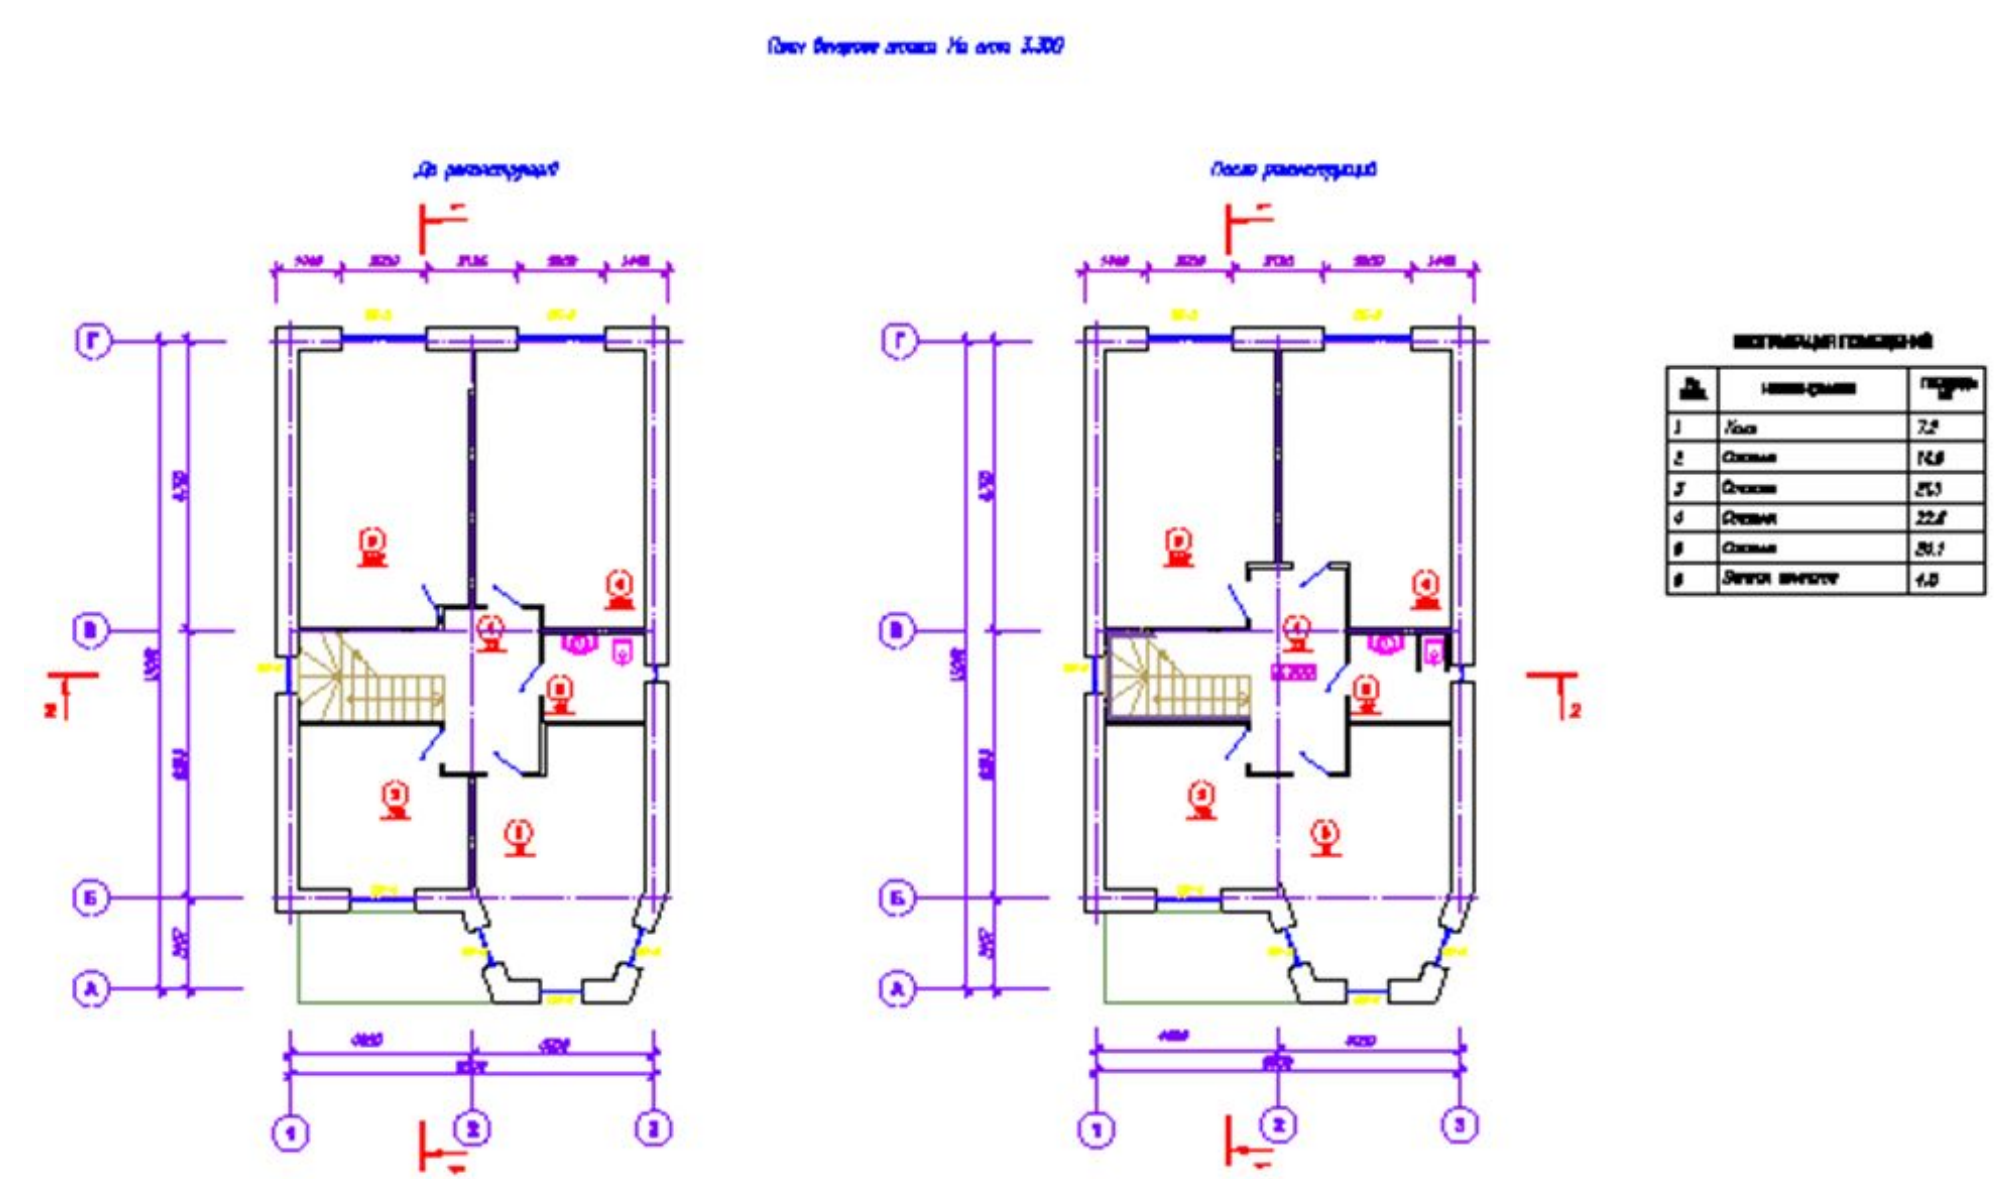


Аналог и



Разрез 1-1

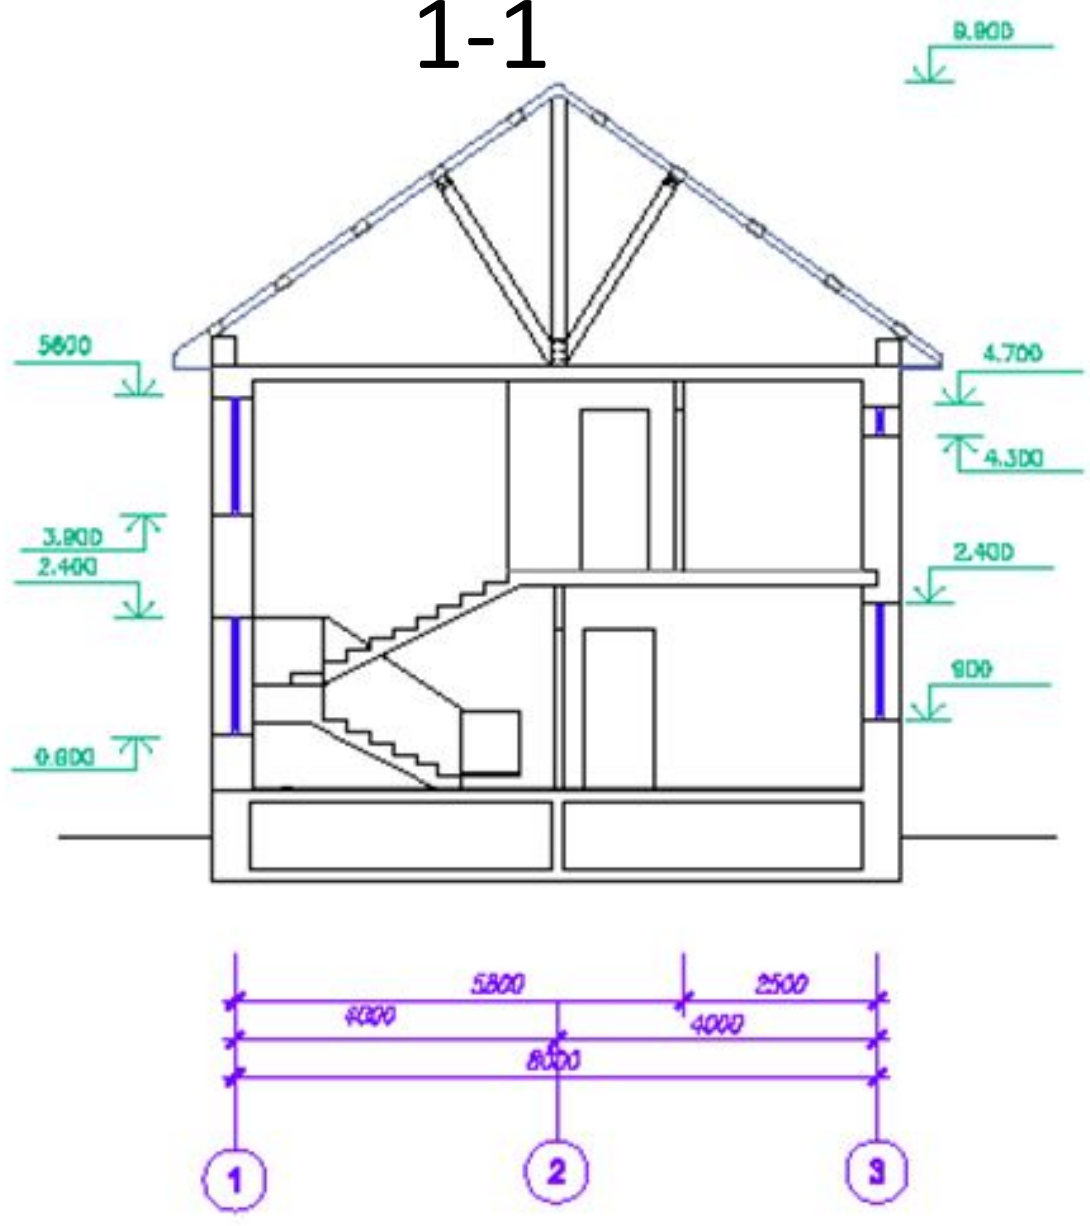

Разрез 2-2

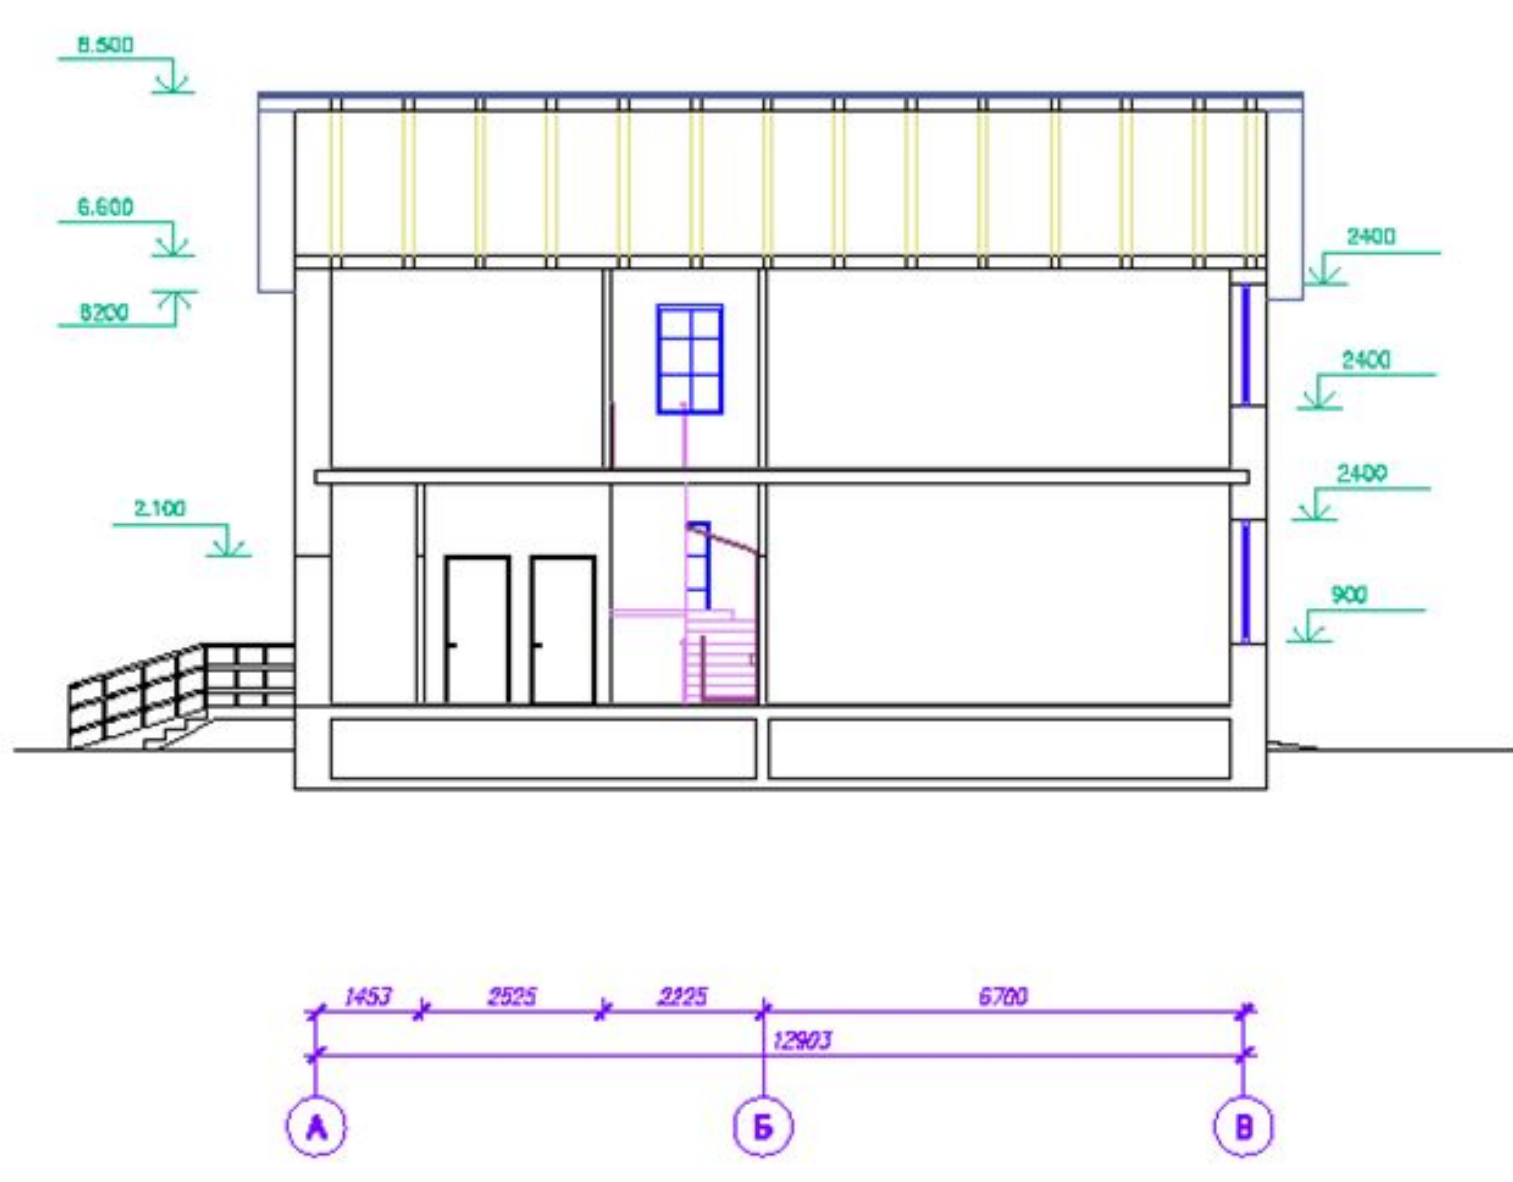

Аннотация

Удобство планировки квартиры имеет для инвалидов большое значение чем другие, по тому что они проводят больше времени, чем другие. Для разворота на 180 градусов человеку в инвалидном кресле требуется 150см. Вход должен быть без порогов и ступеней. Двери ванной или уборной комнаты должны открываться наружу. Попадание на все уровни внутри и снаружи здания должны осуществляться без ступеней с помощью пандусов или лифтов.

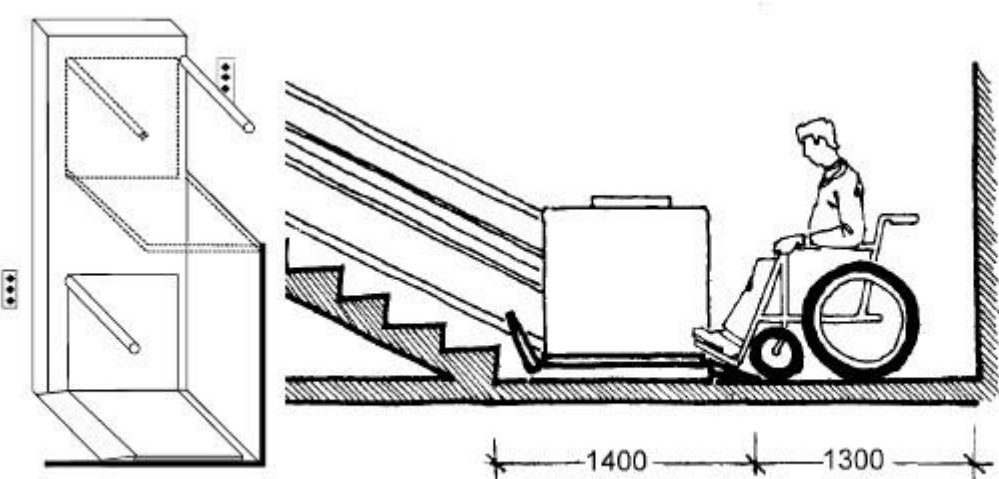


Рис. 12.1



Рис. 12.2

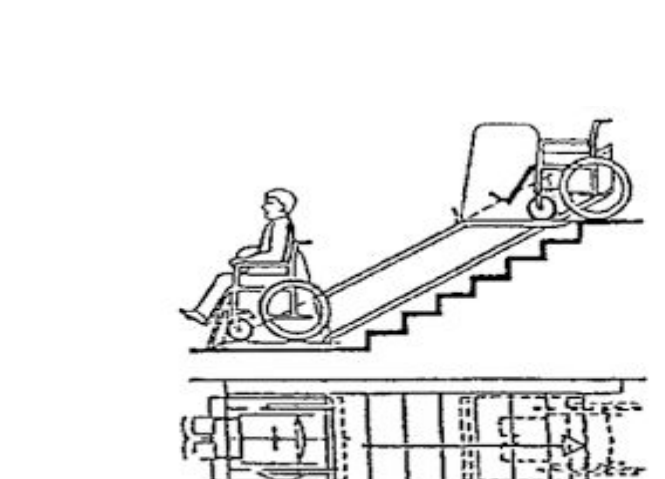


Рис. 12.3