


ТОРГОВЫЙ ПАВИЛЬОН

г. Ульяновск, Засвияжский район,
ул. Промышленная

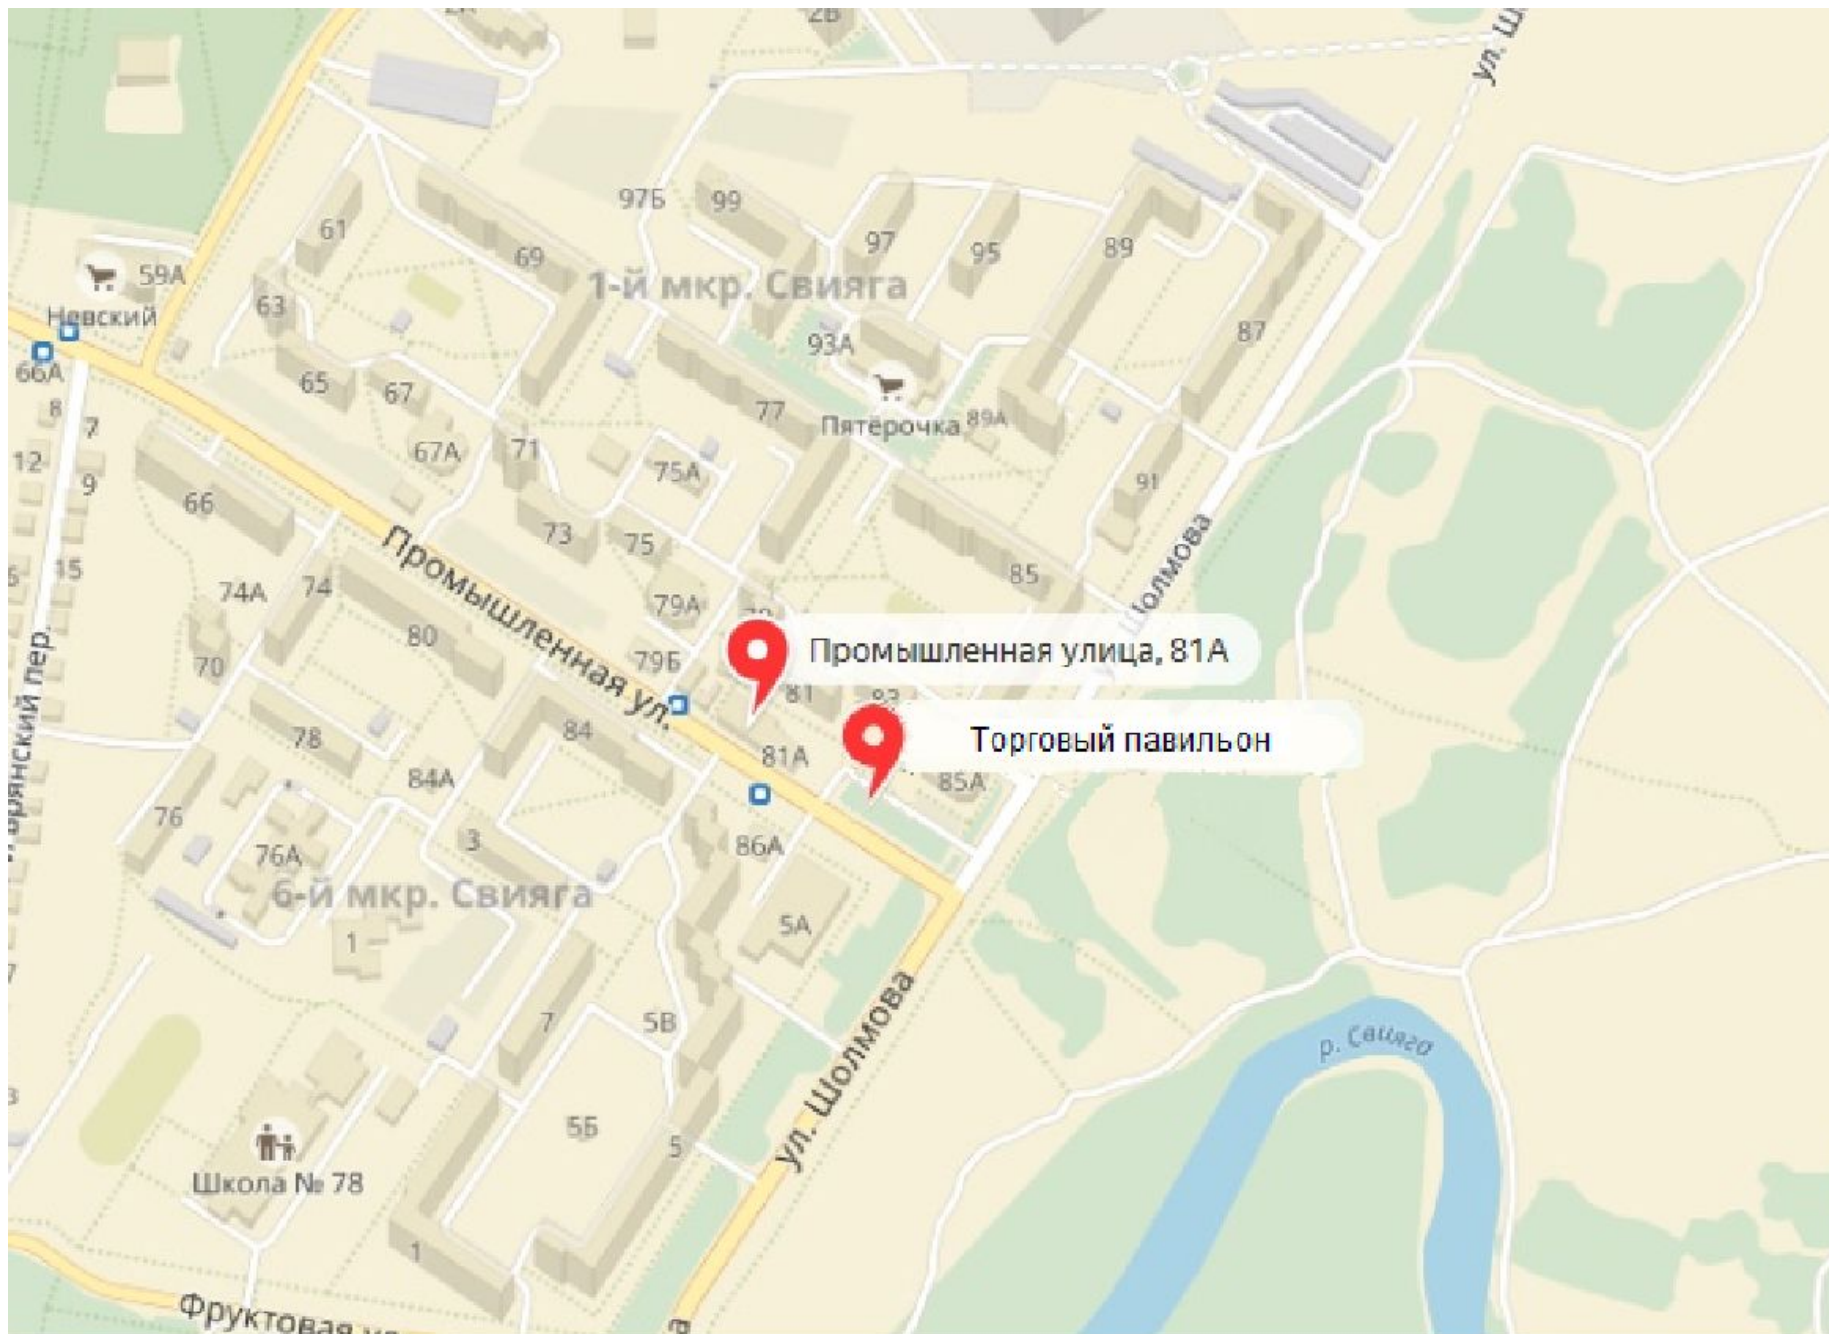


РАСПОЛОЖЕНИЕ
ПРЕДПОЛАГАЕМО
ГО МЕСТА
УСТАНОВКИ
ПРОЕКТИРУЕМОГО
ОБЪЕКТА


ТРЕБОВАНИЯ РАЗМЕЩЕНИЯ НЕСТАЦИОНАРНЫХ ОБЪЕКТОВ В Г. УЛЬЯНОВСК:

- РАССТОЯНИЕ ДО СТЕН ЖИЛЫХ ДОМОВ НЕ МЕНЕЕ 30 МЕТРОВ**
- ДО ОБЩЕСТВЕННЫХ ЗДАНИЙ НЕ МЕНЕЕ 6 МЕТРОВ**
- ОБЪЕКТЫ НЕ ДОЛЖНЫ РАЗМЕЩАТЬСЯ НА КОММУНИКАЦИЯХ И ТРОТУАРАХ**
- НЕ ДОЛЖНЫ ПРЕПЯТСТВОВАТЬ ДВИЖЕНИЮ ПЕШЕХОДОВ И ТРАНСПОРТА**
- НЕ ДОПУСКАЕТСЯ ВЫРУБКА ДЕРЕВЬЕВ И ДРУГИХ ЗЕЛЕННЫХ НАСАЖДЕНИЙ**
- НА РАССТОЯНИИ МЕНЕЕ 25 МЕТРОВ ОТ МЕСТ СБОРА МУСОРА И ПИЩЕВЫХ ОТХОДОВ**


**ПОСТАНОВЛЕНИЕ О РЕГУЛИРОВАНИИ РАЗМЕЩЕНИЯ
НЕСТАЦИОНАРНЫХ ТОРГОВЫХ ОБЪЕКТОВ НА ТЕРРИТОРИИ**



ТОПОСЪЕМКА УЧАСТКА С ЭКСПЛИКАЦИЕЙ СКРЫТЫХ КОММУНИКАЦИЙ

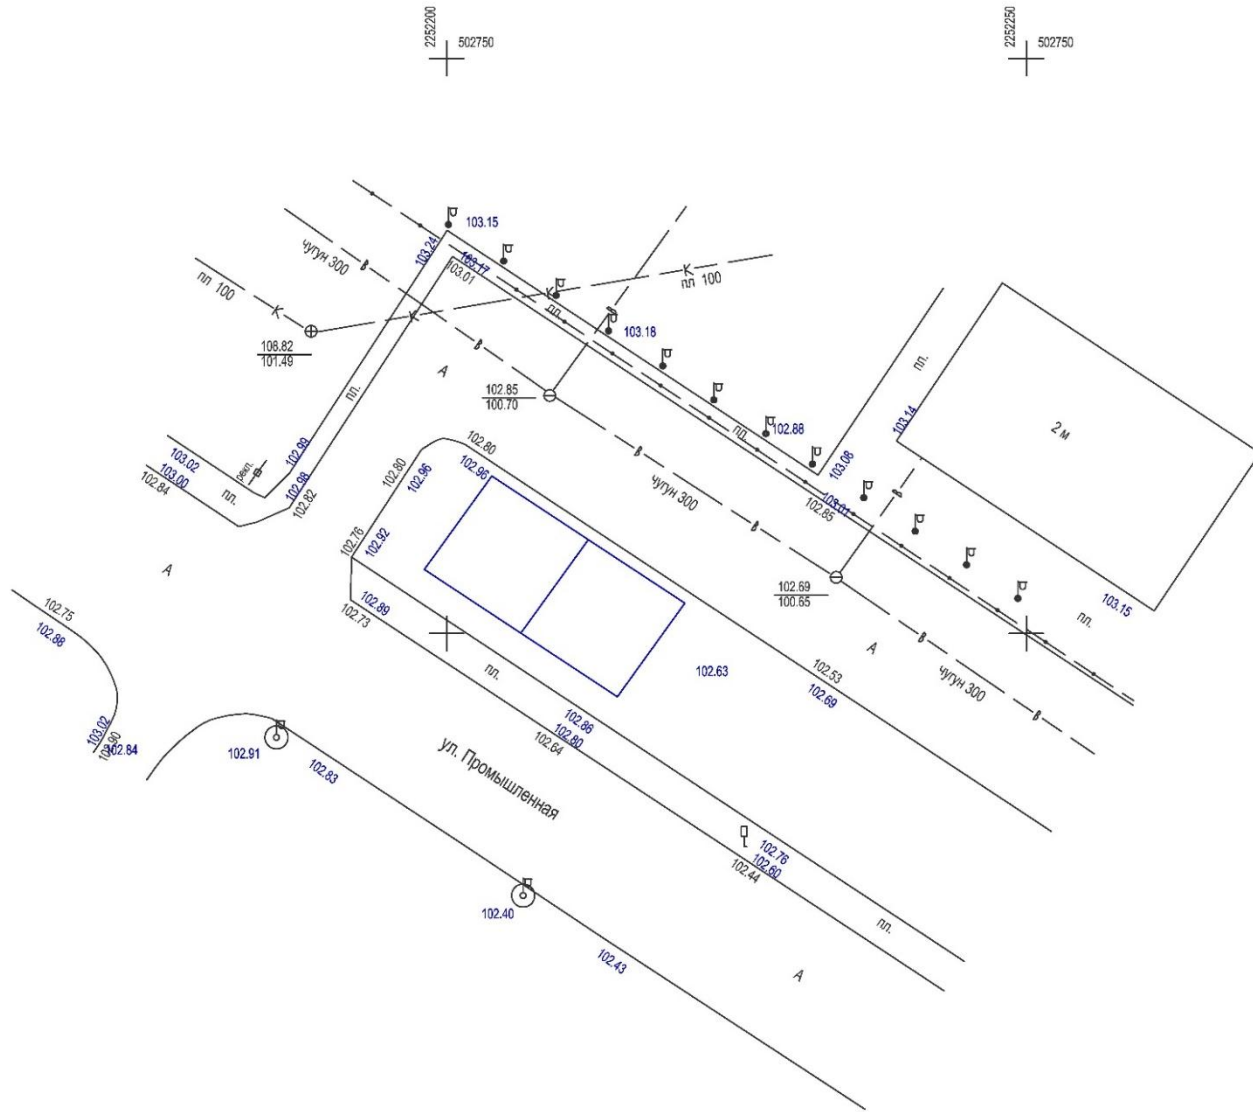

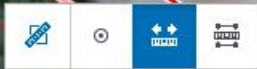

Расстояние: 43 м

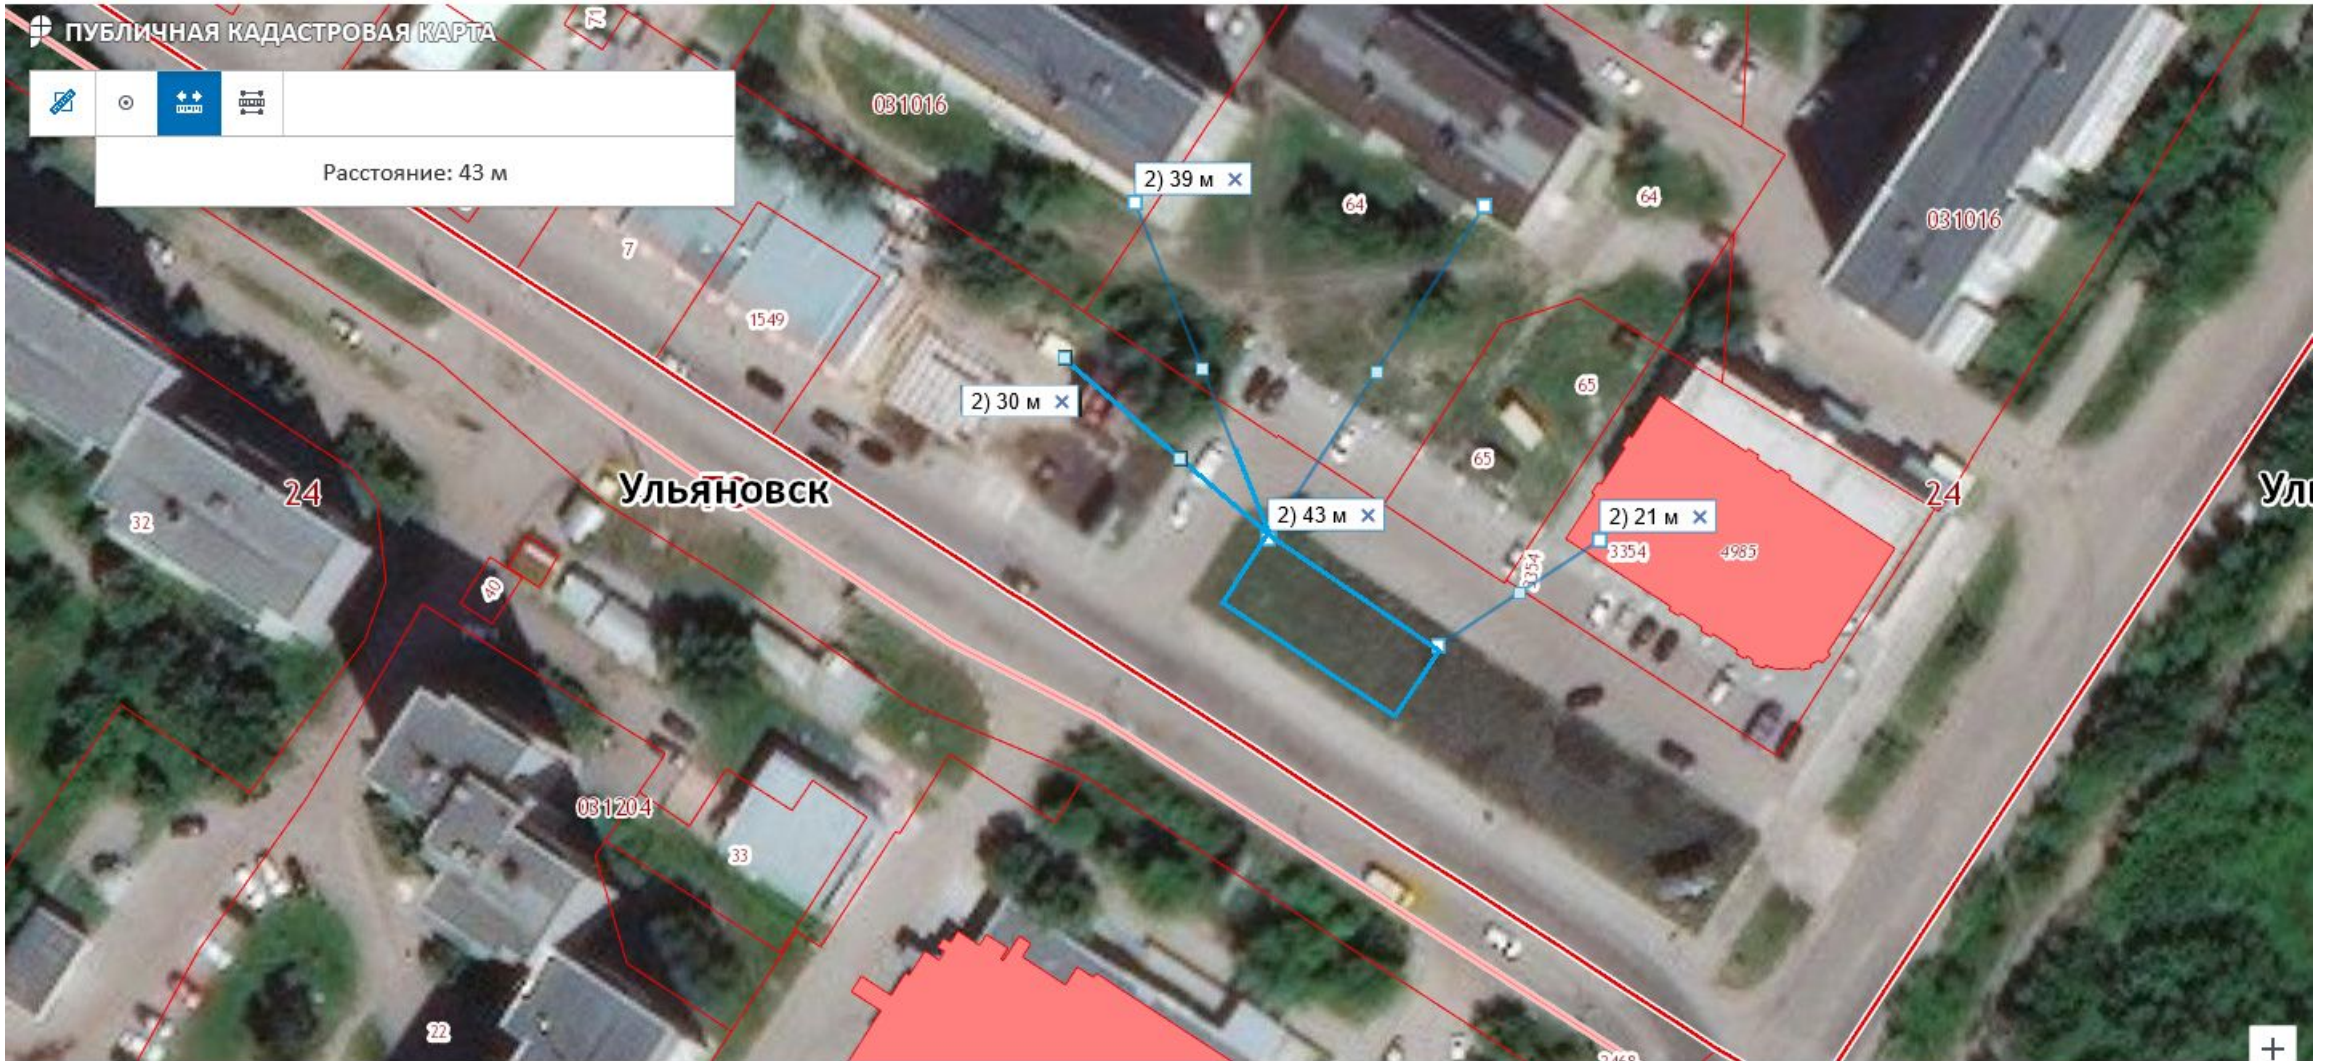

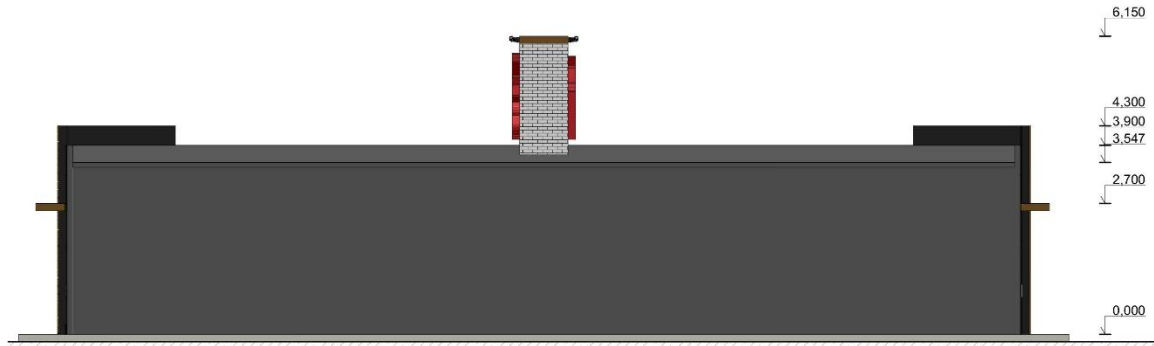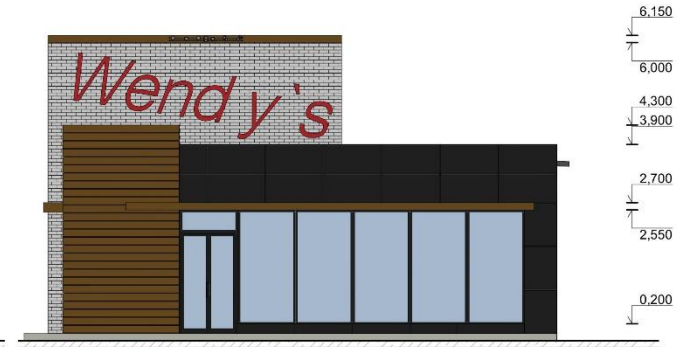

						#Пр№-АР			
						####			
						#Наименование Проекта	Стадия #Стадия Проекта	Лист 04	Листов
						Южный Фасад	####		





Wendy's

РЕКЛАМА

РЕКЛАМА

РЕКЛАМА



РЕКЛАМА

РЕКЛАМА

edy's



Wendy's

РЕКЛАМА

РЕКЛАМА

РЕКЛАМА



Wendy's

РЕКЛАМА

РЕКЛАМА

РЕКЛАМА