

Національний університет цивільного захисту України
Кафедра пожежної профілактики в населених пунктах

ДИПЛОМНА РОБОТА

на тему : “Забезпечення пожежної безпеки комунального дошкільного
навчального закладу №49 м. Нікополь Дніпропетровської області”


Виконав: студент групи ЗПБ-14-2

Молчанов С.В.

Керівник: Стельмах О.А.

Харків 2019


Розташування будівель і споруд

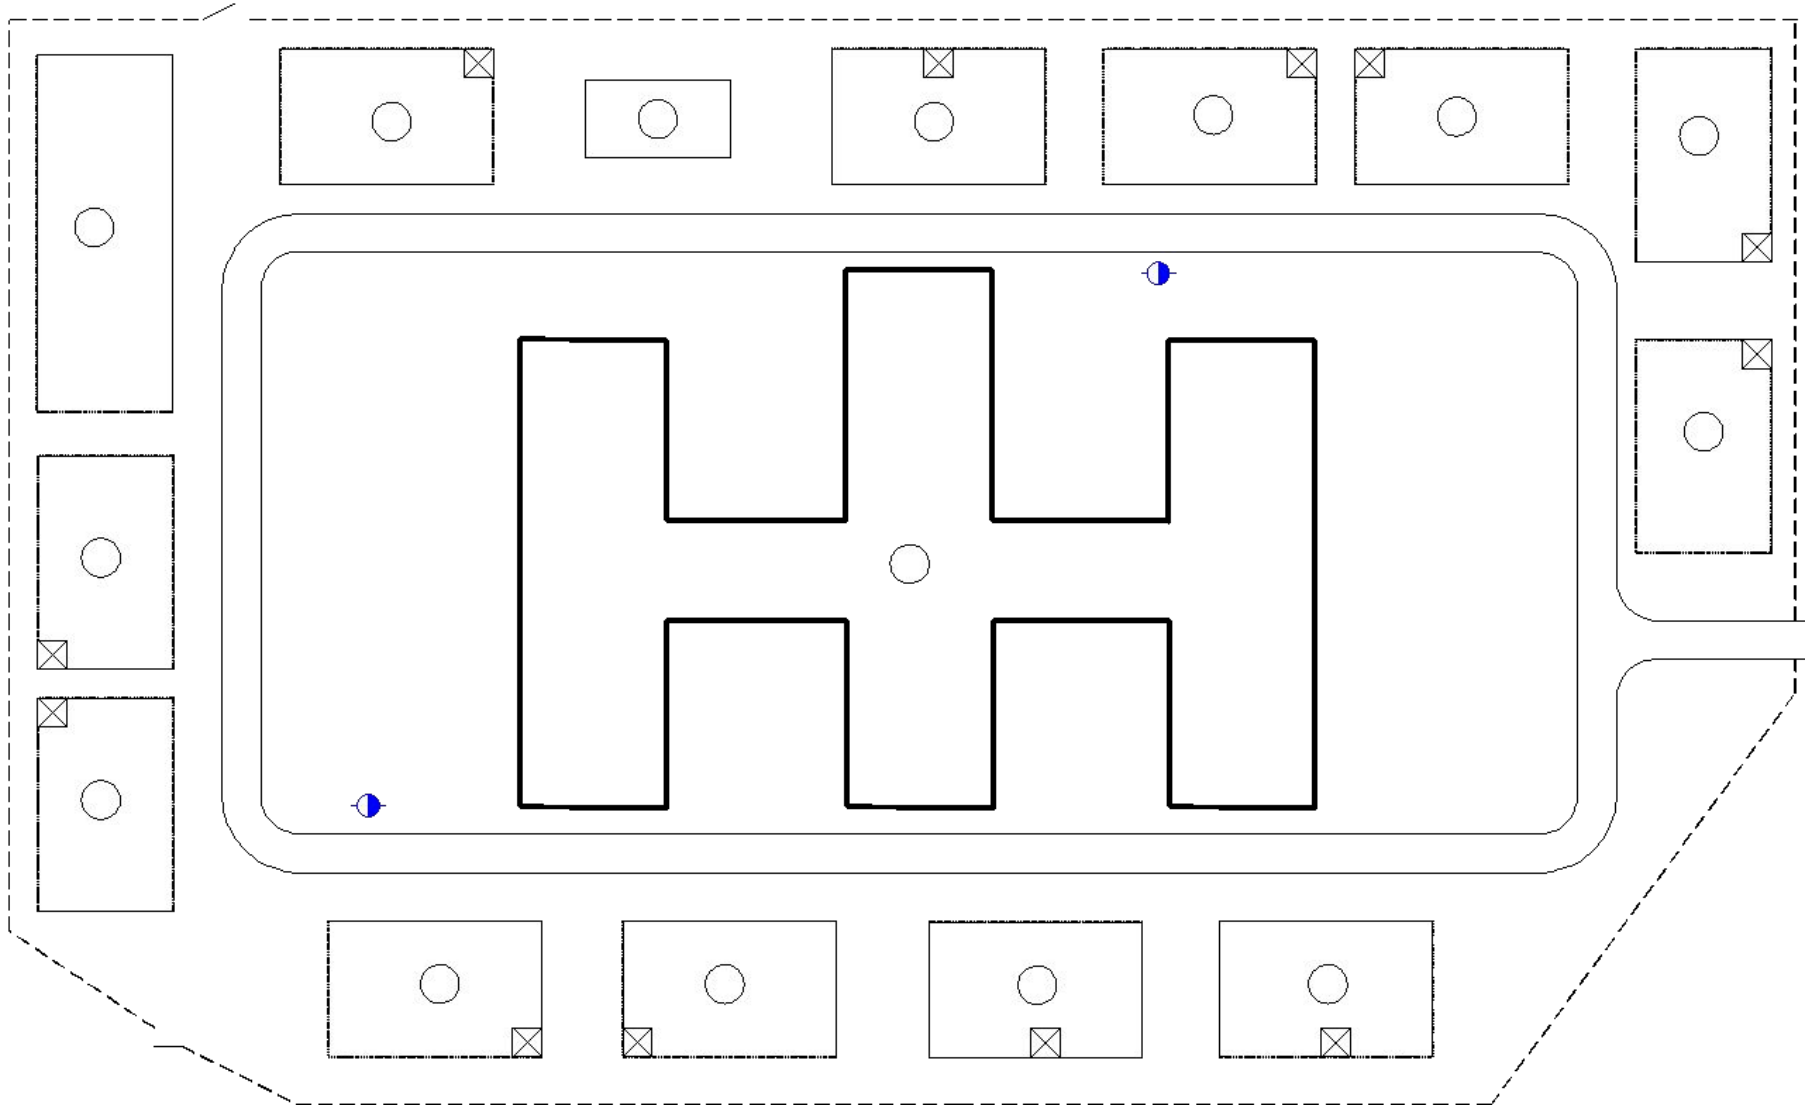

№	Найменування
1	Будівля дошкільного навчального закладу
2	Господарча будівля


№	Найменування
3	Дитячий майданчик з тіньовим навісом
4	Спортивний майданчик

План першого поверху

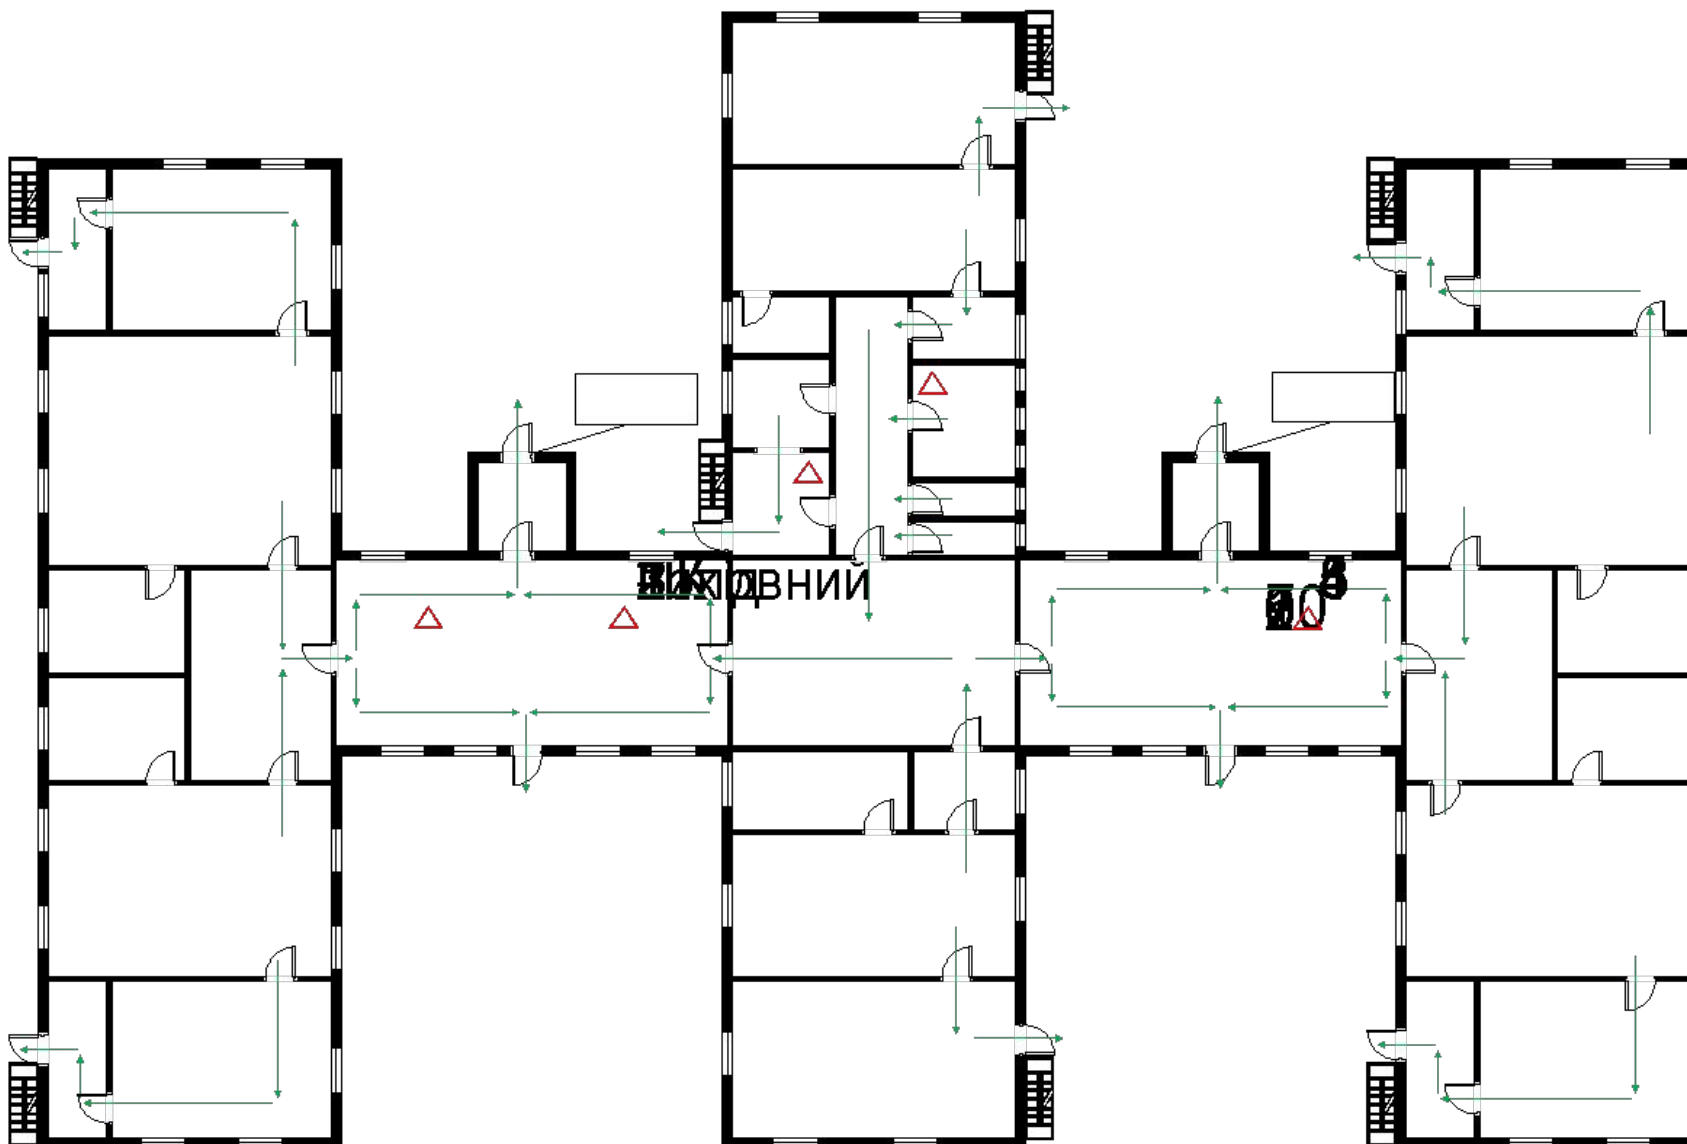

№ з/п	Назва	№ з/п	Назва	№ з/п	Назва	№ з/п	Назва	№ з/п	Назва
1	Спальня	3	Тамбур	5	Сан.вузол	7	Пральня	9	Кабінет завхозна
2	Ігрова	4	Роздягальня	6	Хол	8	Кабінет психолога	10	Кухня

План другого поверху

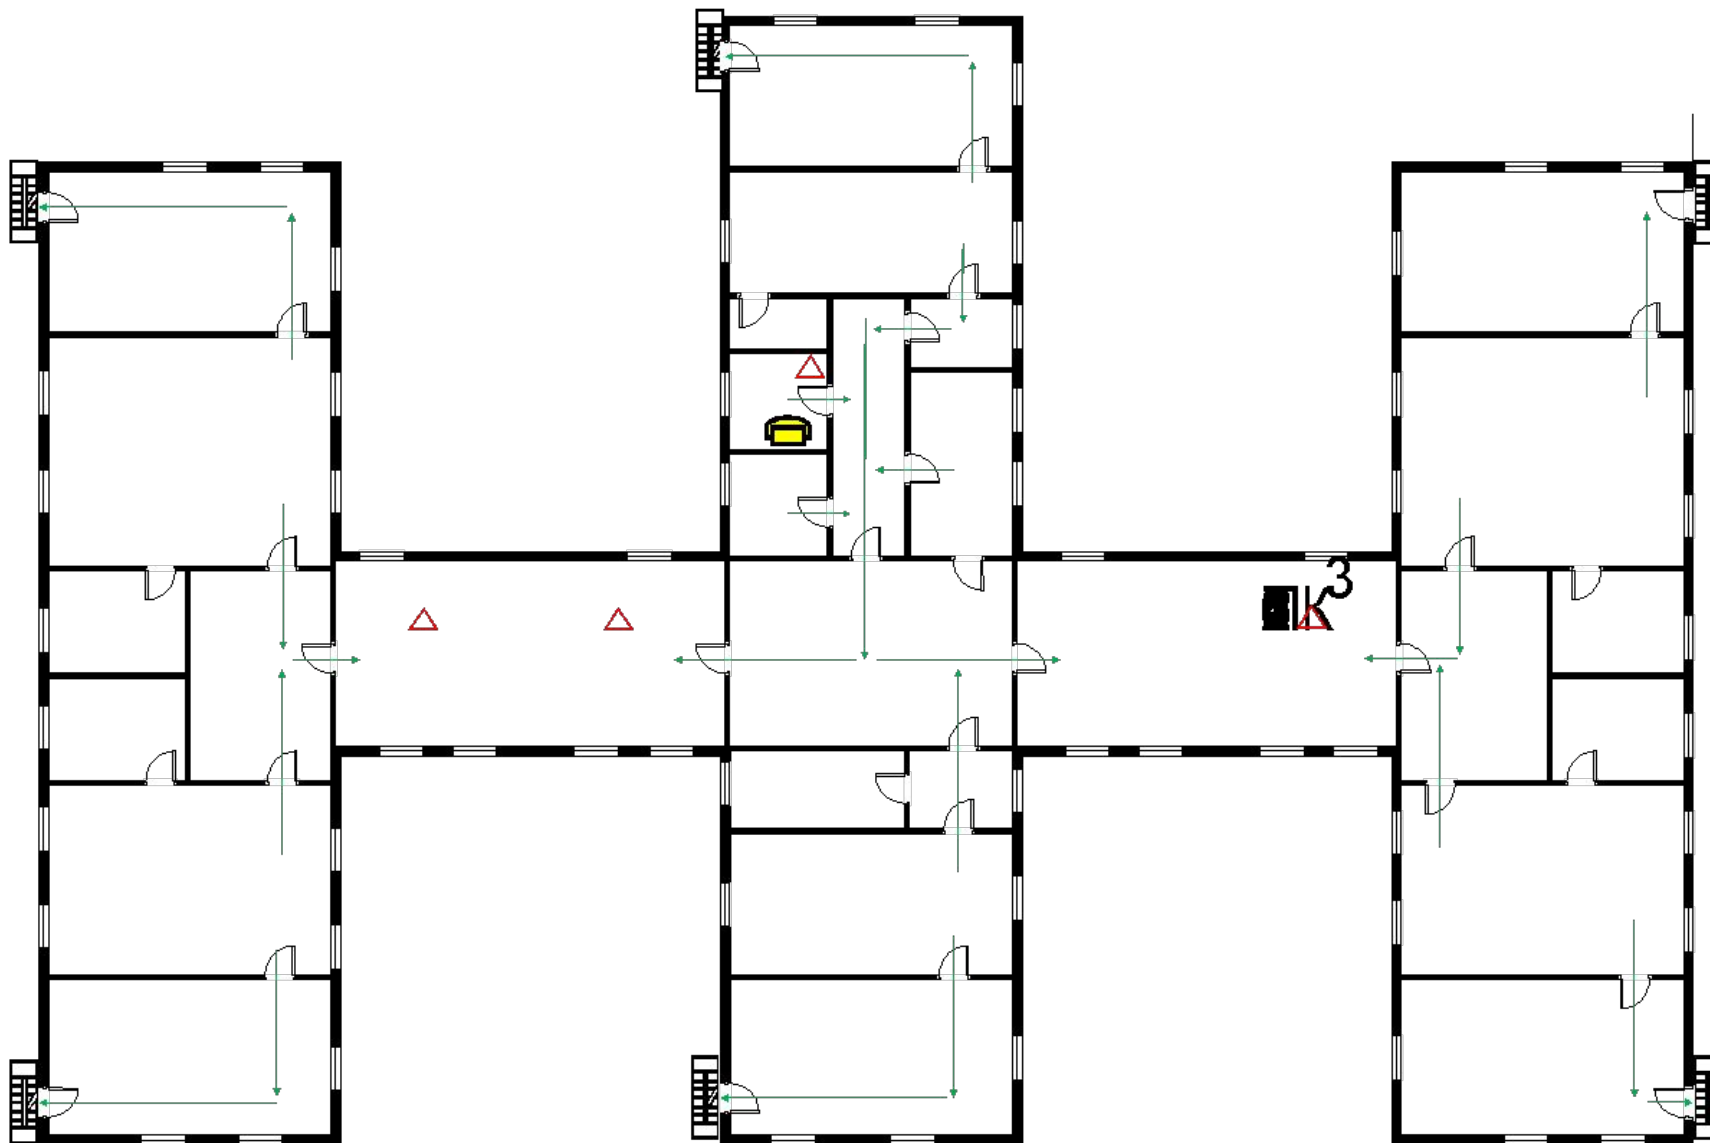

№ з/п	Назва	№ з/п	Назва	№ з/п	Назва	№ з/п	Назва
1	Спальня	3	Сан.вузол	5	Завідуюча	7	Мед. кабінет
2	Ігрова	4	Роздягальня	6	Музична зала	8	Хол

Порушення вимог пожежної безпеки

- Будівлю не обладнано системою оповіщення про пожежу та управління евакуюванням людей третього типу (п. 1.2 розділу V ППБУ, п.4 таблиці Б.1 додатку Б ДБН В.2.2-4-2018);
- Система пожежної сигналізації перебуває у непрацездатному стані (п. 1.1 розділу V ППБУ);
- В системі пожежної сигналізації використовуються теплові пожежні сповіщувачі (п. 1.2 розділу V ППБУ, п.7.2 таблиці А.1 додатку А ДБН В.2.2-4-2018);
- Не всі двері відчиняються в напрямку виходу з будівлі (п. 2.27 розділу III ППБУ, п. 7.2.9 ДБН В.1.1-7:2016);
- Двері сходових кліток не мають пристроїв самозачинення (п. 2.37 розділу III ППБУ);
- Сигнал від контрольно-приймального приладу установки пожежної сигналізації не виведено на пульт централізованого спостереження пожежно-рятувального підрозділу (п. 1.4 розділу V ППБУ, п. 5.8 ДБН В.2.5-56:2014);
- Пожежні кран-комплекти не укомплектовані пожежними рукавами та стволами (п. 2.2 розділу V ППБУ);
- Не виконаний замір опору ізоляції і перевірка спрацювання приладів захисту електричних мереж та електроустановок від короткого замикання (п. 1.20 розділу IV ППБУ);
- Не всі входи до будівлі забезпечені освітленням (п. 1.10 розділу III ППБУ);
- Електричні щити не оснащені схемою підключення споживачів (п. 1.6 розділу IV ППБУ);
- Використовуються електричні світильники, підвішені безпосередньо на струмопровідних проводах (п. 1.18 розділу IV ППБУ);
- В приміщенні розміщення приймально-контрольного пристрою відсутня інструкція про порядок дій чергового персоналу на випадок появи сигналів про пожежу (п. 1.4 розділу V ППБУ, п. Ж.6.6 додатку Ж ДБН В.2.5-56-2014);
- Використовуються пошкоджені електричні розетки і вимикачі (п. 1.18 розділ IV ППБУ);
- Не встановлені вказівні знаки згідно з ДСТУ ISO 6309:2007 "Протипожежний захист" для зазначення місцезнаходження первинних засобів пожежогасіння (п. 3.10 розділу V ППБУ);
- Використовуються електричні дроти, що прокладені по горючих поверхнях (п. 1.12 розділу IV ППБУ);
- Не виконане технічне обслуговування вогнегасників (п. 3.17 розділу V ППБУ);
- Експлуатуються ділянки електромережі, з'єднання яких виконано за допомогою скруток (п. 1.6 розділу IV ППБУ)

Розстановка сил та засобів

