




Проект 2-этажного дома в г.Сочи

Исполнитель: Грибанова М.Н.

План дома (1 этаж) с экспликацией помещений

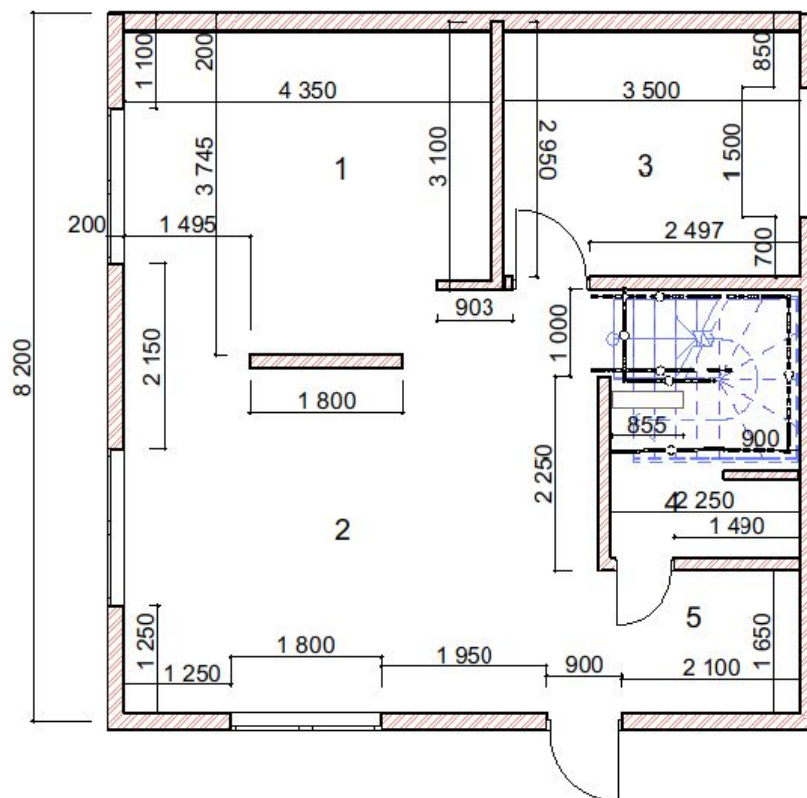


Экспликация помещений:

№ п/п	Помещение	Площадь, м.кв.
1	Кухня-столовая	15,50
2	Гостиная	24,17
3	Кабинет	10,13
4	Санузел	3,40
5	Прихожая	5,22
	Общая площадь	58,42

							1/2018
							ул. Тимашевская, г. Сочи
Изм.	Колуч.	Лист	№Док.	Подп.	Дата		
Исполнит.	Грибанова					Проект дома	Стадия ЭП
							Лист 03
							Листов
						Обмерочный план	Студия Грибановых

План дома (2 этаж) с экспликацией помещений

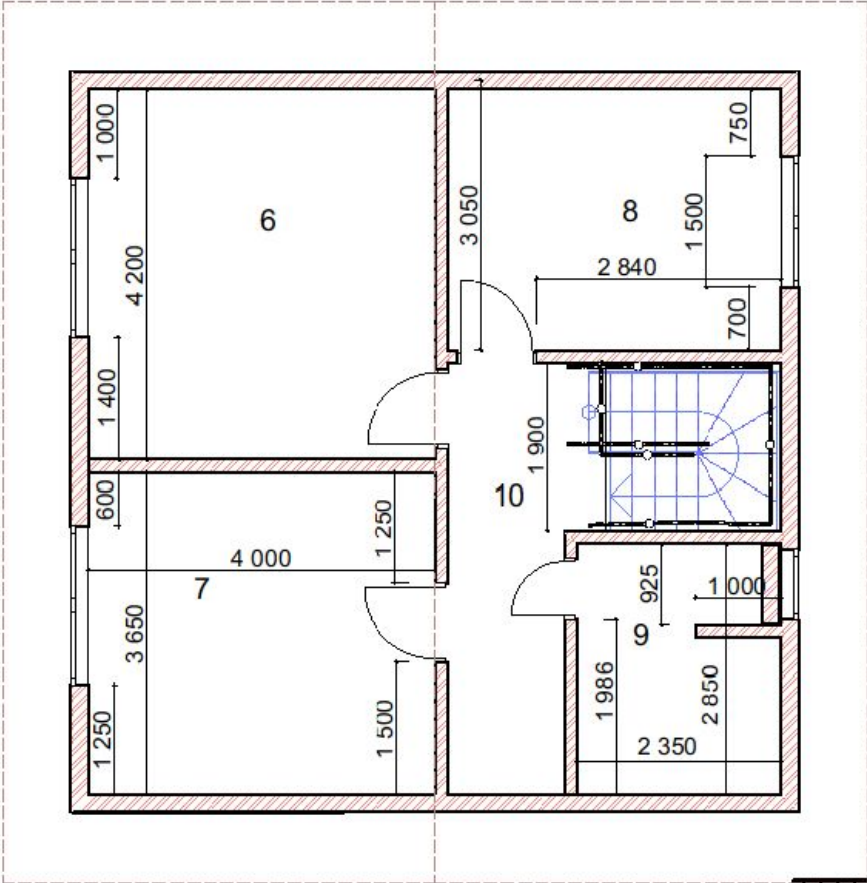


Экспликация помещений:


№ п/п	Помещение	Площадь, м.кв.
6	Спальная комната	16,80
7	Детская	14,60
8	Гардеробная	11,36
9	Санузел	4,55
10	Коридор	8,04
Общая площадь		55,35

						1/2018				
						ул.Тимошевская, г.Сочи				
Изм.	Копуз.	Лист	№Фрз.	Подп.	Дата	Проект дома		Стадия	Лист	Листов
Исполнит.		Грибанова						ЭП	04	
						Обмерсчньй план 2эт		Студия Грибановых		

MOODBOARD

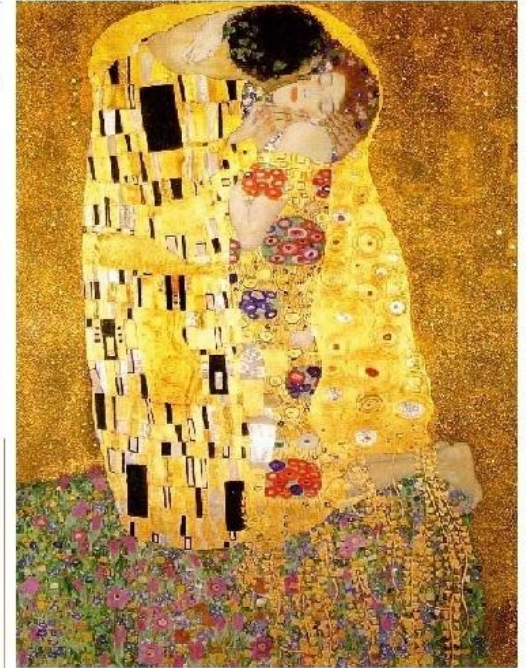


КОНЦЕПЦИЯ ГОСТИНОЙ

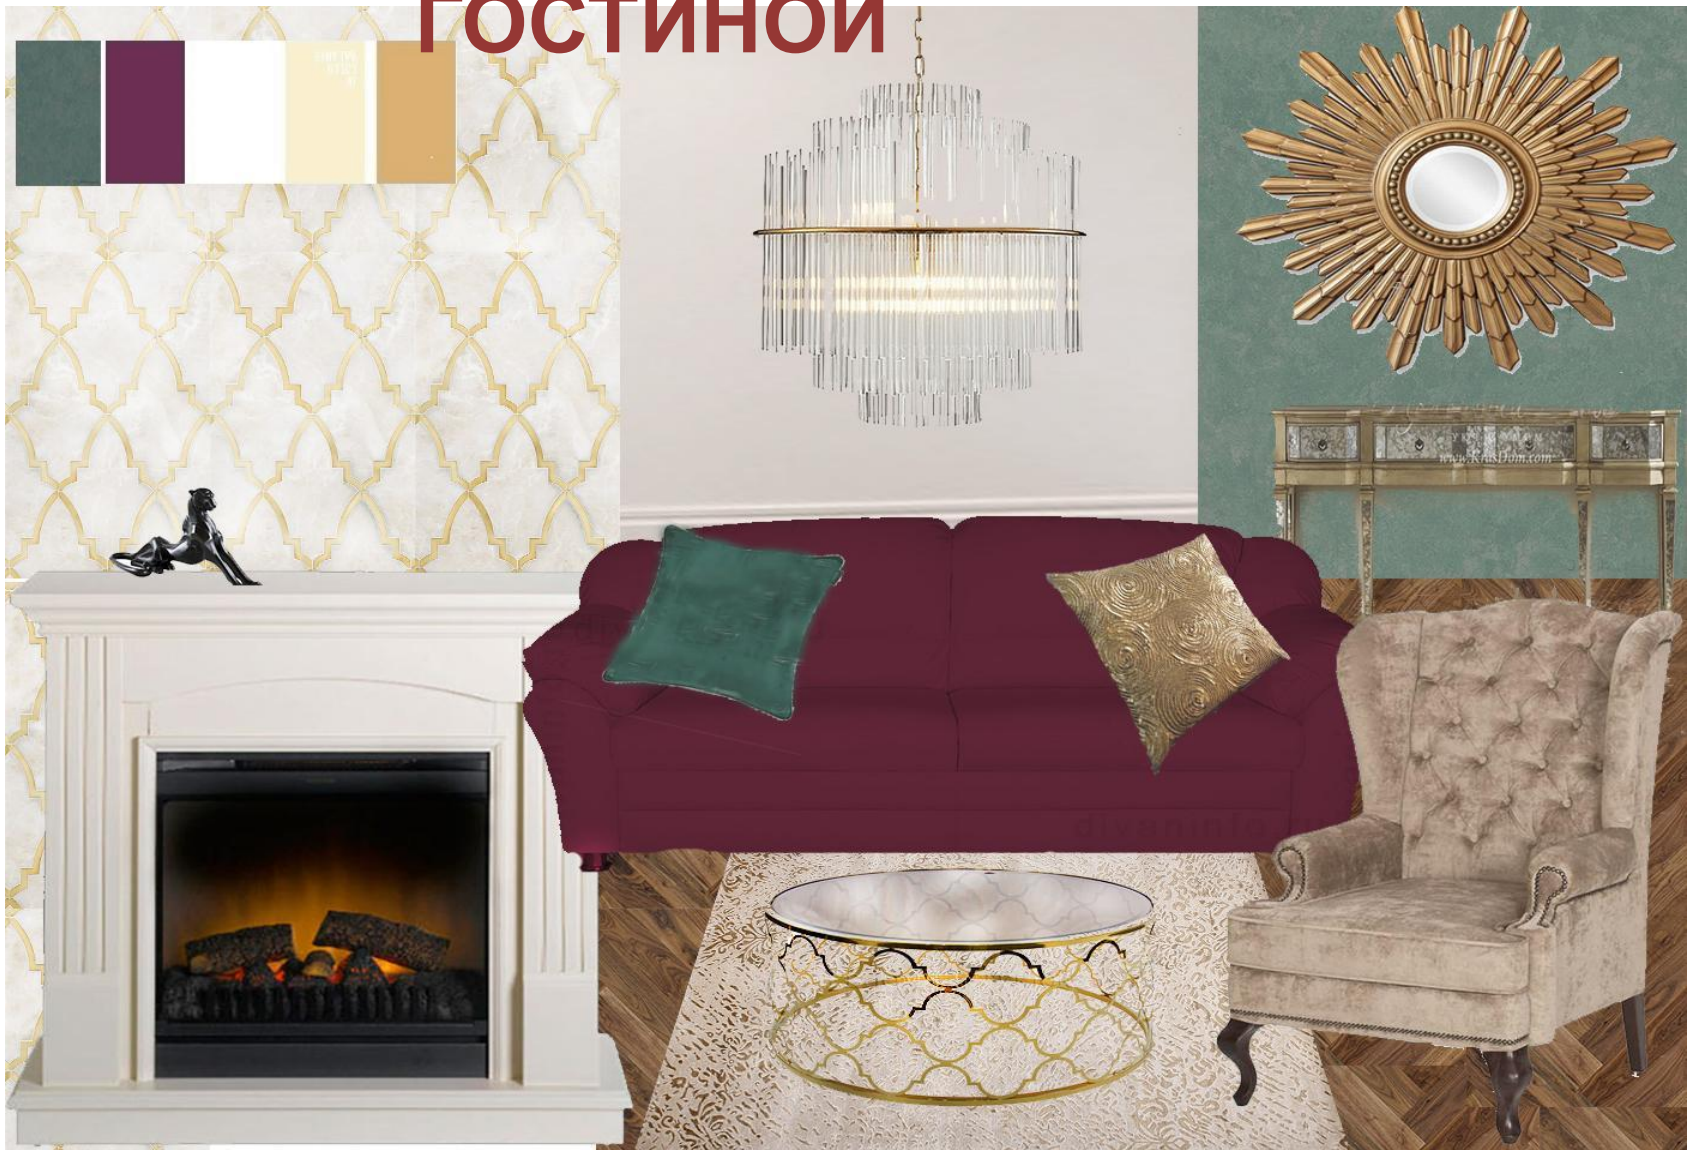

Планировочное решение на 1 этаже

УЧЕБНАЯ ВЕРСИЯ ARCHICAD

План расстановки мебели и оборудования (1 этаж)

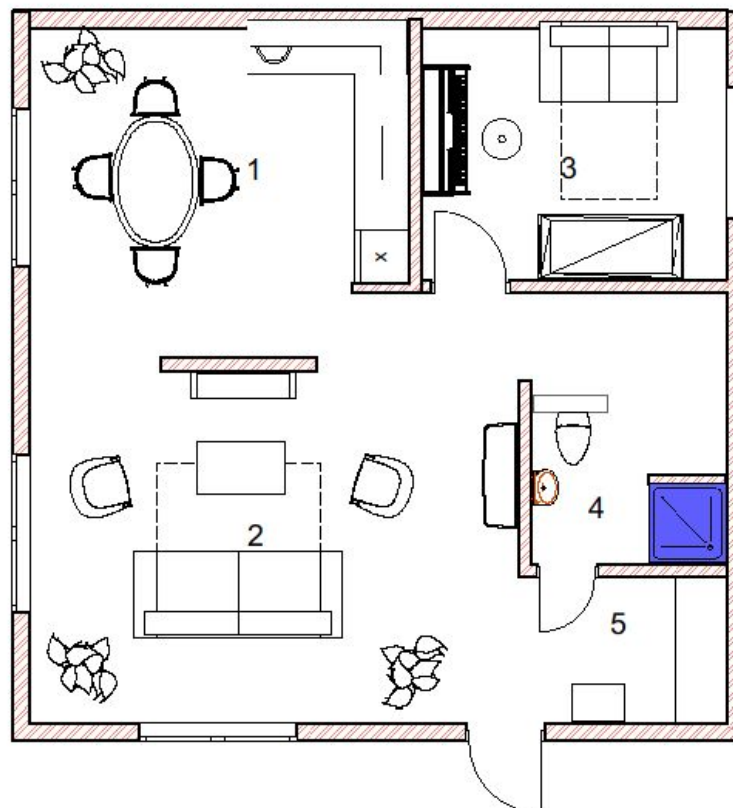

Экспликация помещений:


№ п/п	Помещение	Площадь, м.кв.
1	Кухня-столовая	15,50
2	Гостиная	24,17
3	Кабинет	10,13
4	Санузел	3,40
5	Прихожая	5,22
	Общая площадь	58,42

						1/2018
						ул. Тимошевская, г. Сочи
Изм.	Колуч.	Лист	№Дж.	Подп.	Дата	
Исполнит.	Грибанова					Проект дома
						ЭП
						08
						Листов
						План расстановки мебели 1 этаж
						Студия Грибановых

Планировочное решение на 2 этаже

УЧЕБНАЯ ВЕРСИЯ ARCHICAD

План расстановки мебели и оборудования (2 этаж)

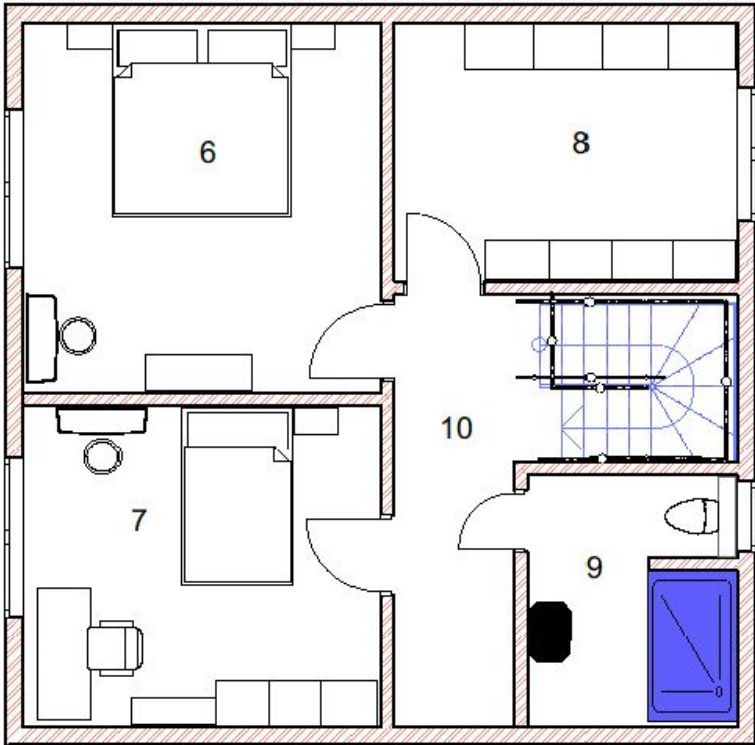

Экспликация помещений:

№ п/п	Помещение	Площадь, м.кв.
6	Спальная комната	16,80
7	Детская	14,60
8	Гардеробная	11,36
9	Санузел	4,55
10	Коридор	8,04
	Общая площадь	55,35


							1/2018
							ул.Тимошевская, г.Сочи
Изм.	Колуч.	Лист	№Дж.	Подп.	Дата		
Исполнит.	Грибанова					Проект дома	Стадия ЭП
							Лист 09
							Листов
						План расстановки мебели 2этаж	Студия Грибановых

План расстановки розеток

Розетки над рабочей поверхностью,
Н - 1000 мм

Розетка для вытяжки, Н - 2100 мм

Розетка для варочной поверхности, Н - 500 мм

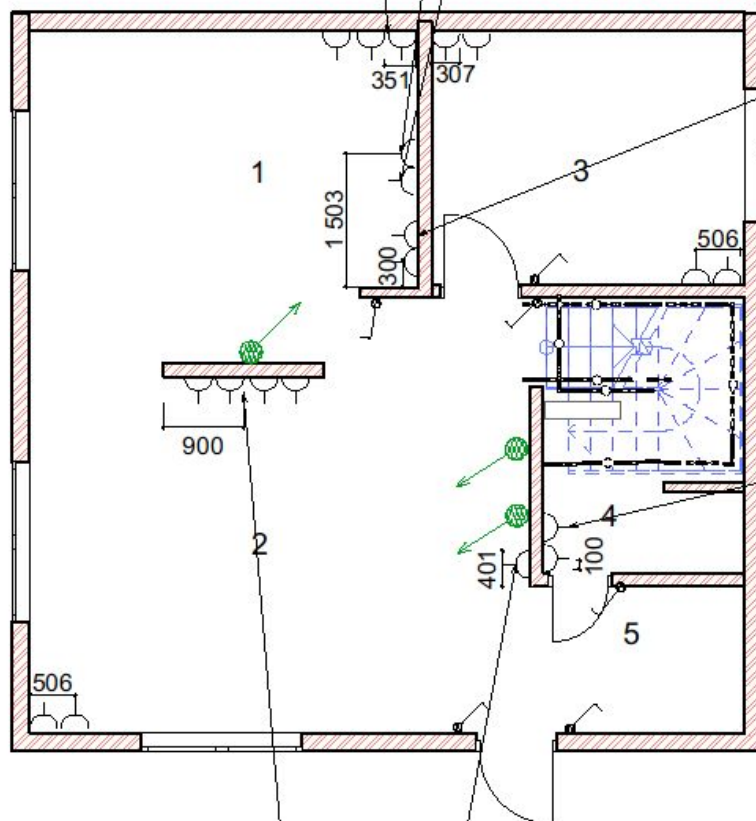Розетка для духового шкафа,
Н - 1000 мм

Экспликация:

⌒ - розетка Н-300 мм


• - выключатель Н - 900 мм, расстояние от дверного проема 350 мм

● - вывод (высота уточняется на месте)

Влагозащитная розетка с крышкой,
Н - 900 ммРозетка для ТВ,
Н - 1300 ммРозетка у консоли,
Н - 1000 мм


							1/2018
							ул.Тимошевская, г.Сочи
Изм.	Колуч.	Лист	Надр.	Подп.	Дата		
Исполнит.	Грибанова					Проект дома	Стадия
							ЭП
							Лист
							Листов
						План расстановки розеток 1 этаж	Студия Грибановых

План расстановки розеток (2 этаж)

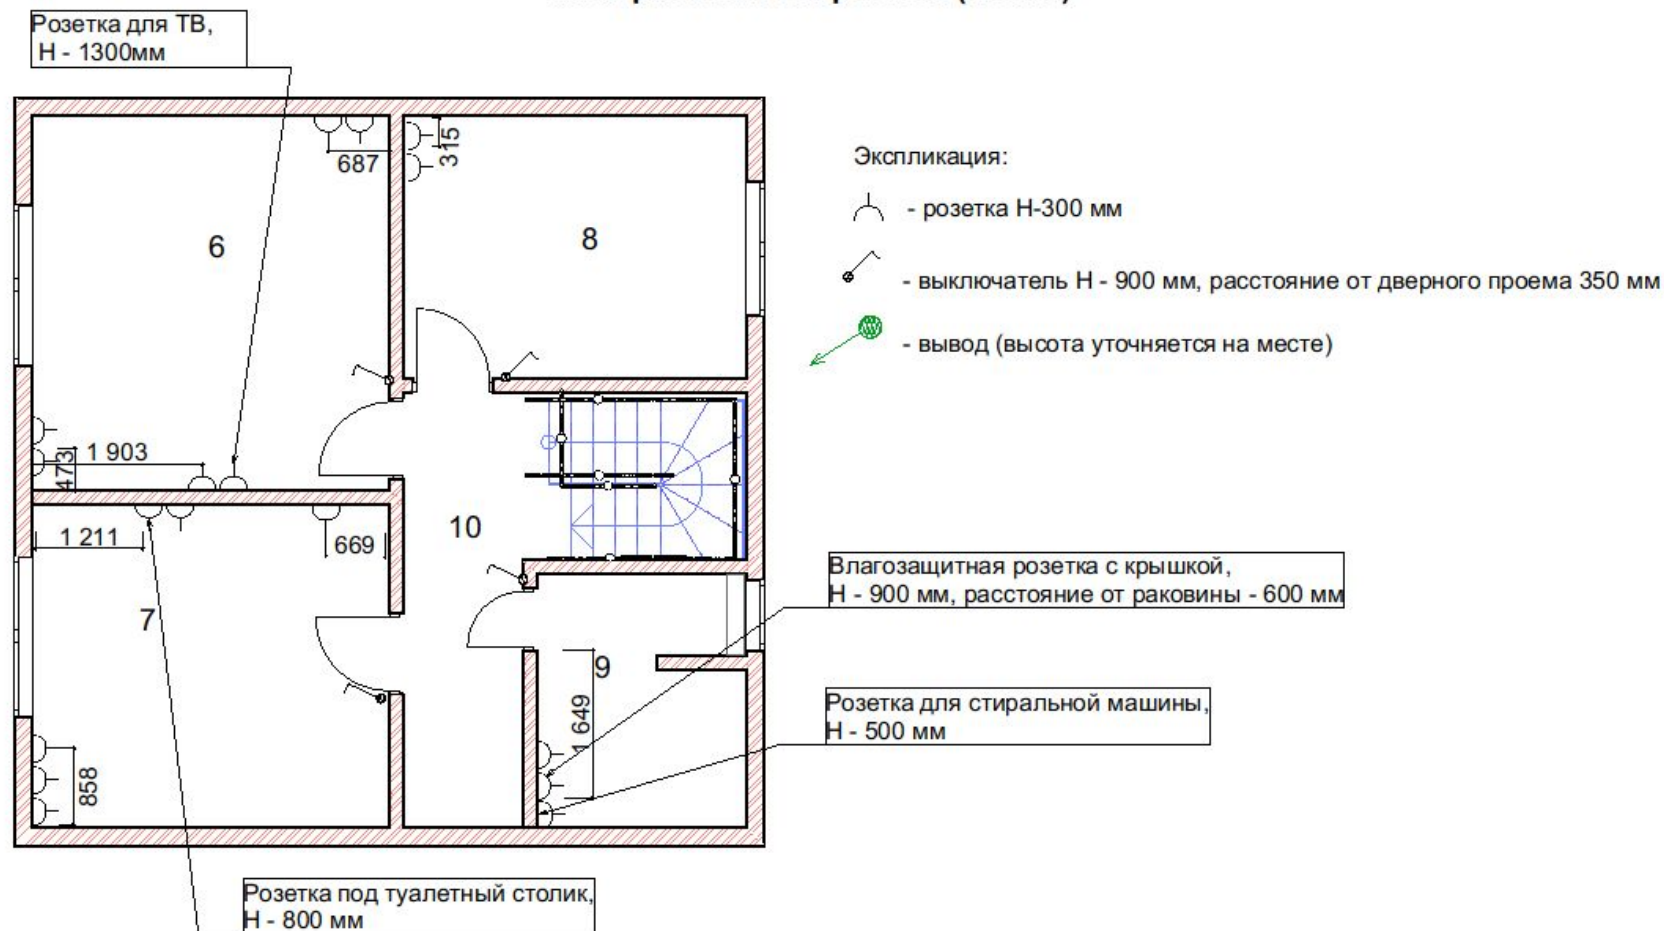

						1/2018			
						ул.Тимошевская, г.Сочи			
Изм.	Копи.	Лист	Надр.	Подп.	Дата	Проект дома	Стадия	Лист	Листов
Исполнит.	Грибанова						ЭП	11	
						План расстановки розеток 2 эт	Студия Грибановых		


План освещения (1 этаж)

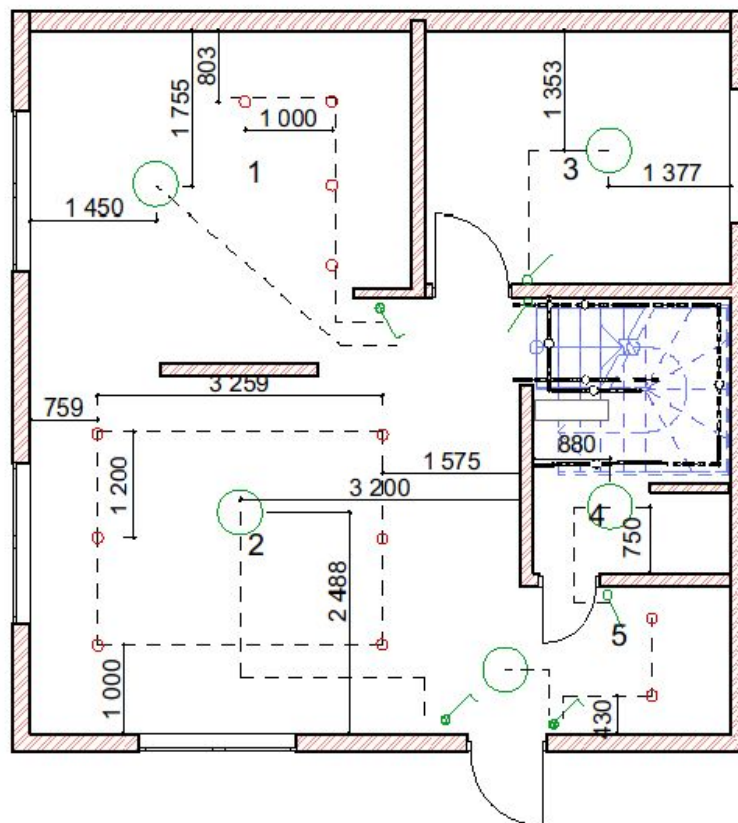

- выключатель 2-клавишный, Н - 900 мм, расстояние от дверного проема 350 мм
- выключатель 1-клавишный, Н - 900 мм, расстояние от дверного проема 350 мм
- потолочный светильник (люстра)
- точечный светильник
- прикроватные люстры

						1/2018		
						ул.Тимошевская, г.Сочи		
Изм.	Колуч.	Лист	Надр.	Подп.	Дата	Проект дома	Стадия	Лист
Исполнит.	Грибанова						ЭП	АР1
						План освещения 1 этаж		Студия Грибанских



План освещения (2 этаж)

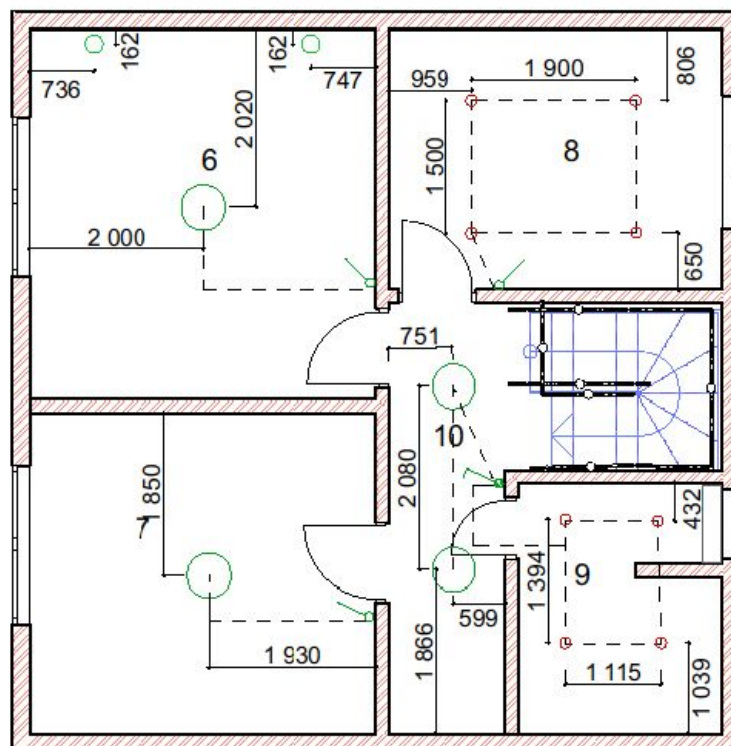

-  - светильник потолочный (люстра)
-  - светильник точечный
-  - выключатель 1-клавишный, Н - 900 мм, расстояние от дверного проема - 350 мм
-  - выключатель 2-клавишный, Н - 900 мм, расстояние от дверного проема - 350 мм
-  - прикроватные люстры

						1/2018
						ул.Тимошевская, г.Сочи
Изм.	Колуч.	Лист	Надп.	Подп.	Дата	
Исполнит.	Грибанова					
						Проект дома
						ЭП
						Лист
						АР2
						Листов
						План освещения 2 этаж
						Студия Грибановых

План теплых полов

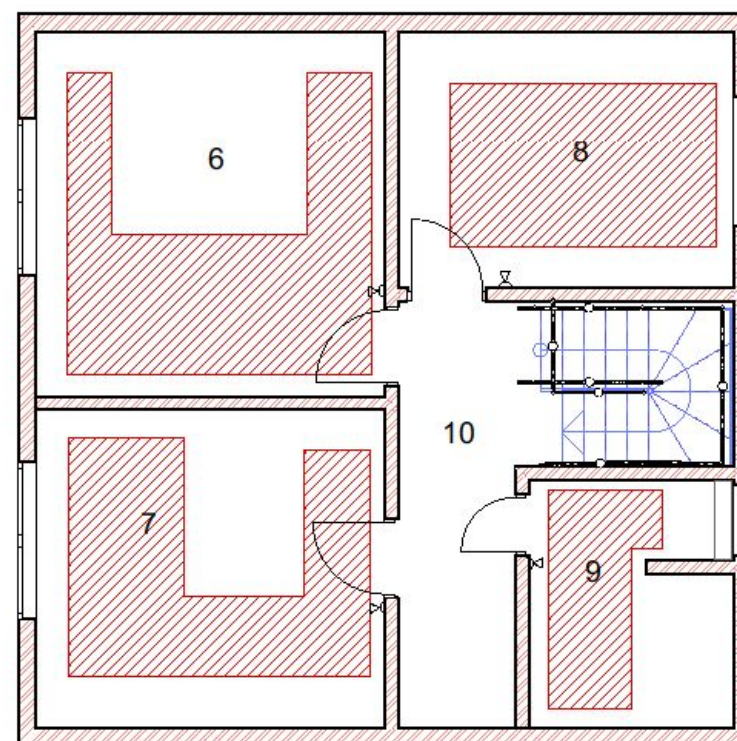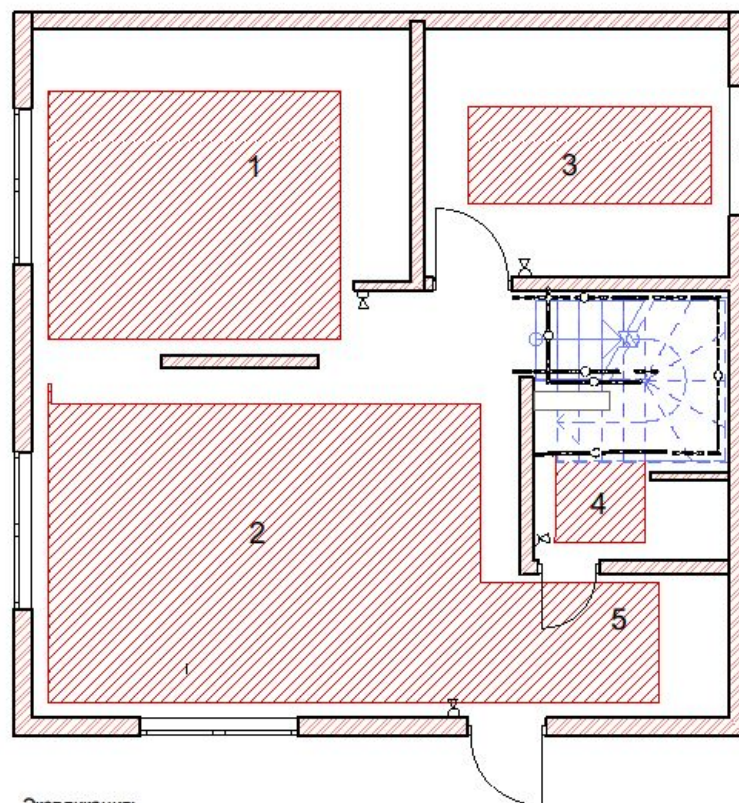

Экспликация:


 - теплый пол

⌘ - терморегулятор теплого пола Н-900 мм, расстояние от дверного проема 350 мм

1

						1/2018		
						ул.Тимошевская, г.Сочи		
Изм.	Колуч.	Лист	№Док.	Подп.	Дата	Проект дома	Стадия	Лист
Исполнит.	Грибанова						ЭП	АРЗ
						План теплых полов	Студия Грибановых	

План напольных покрытий (1 этаж)

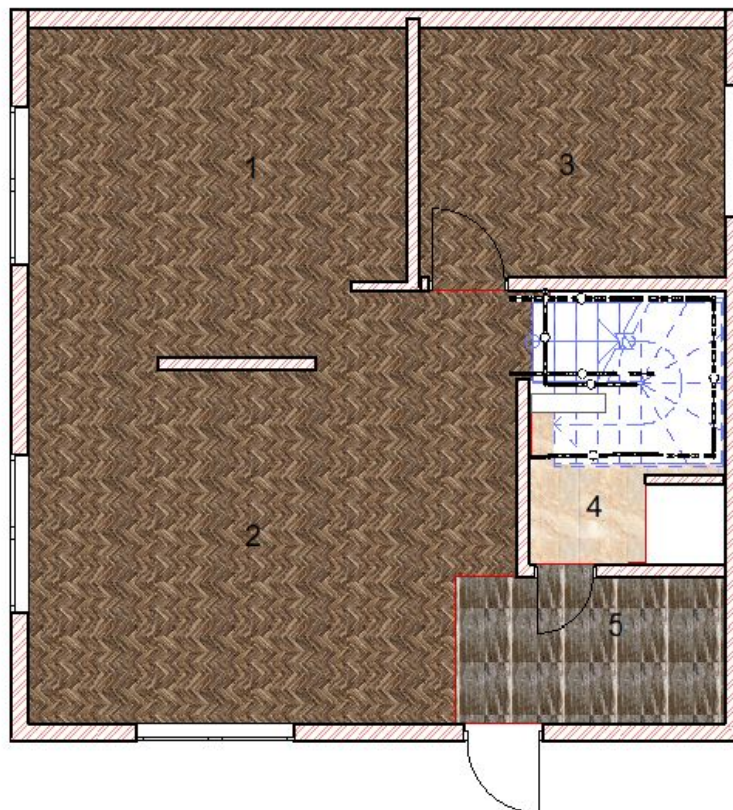

- паркет елочка




- керамогранит (плитка 800 x 800 мм)



- керамогранит (плитка 600 x 600 мм)

						1/2018
						ул. Тимошевская, г. Сочи
Изм.	Колуч.	Лист	Надр.	Подп.	Дата	
Исполнит.	Грибанова					
						Проект дома
						Стadia
						Лист
						Листов
						эп
						05
						План покрытий пола 1 этаж
						Студия Грибановых


План напольных покрытий (2 этаж)

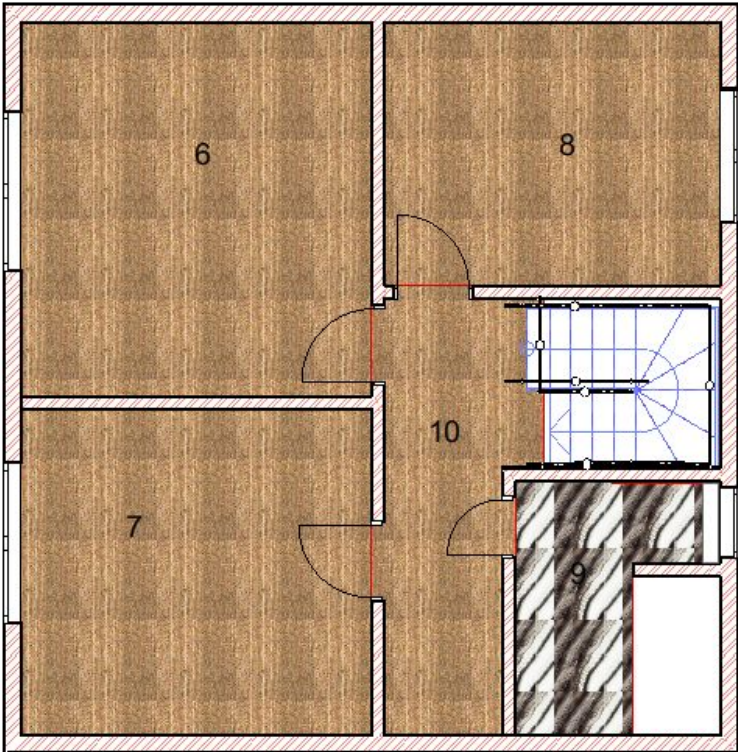

- паркет (обычная укладка)
- керамогранит (плитка 800 x 800 мм)

						1/2018				
						ул.Тимошевская, г.Сочи				
Изм.	Колуч.	Лист	Надр.	Подп.	Дата	Проект дома	Стадия	Лист	Листов	
Исполнит.	Грибанова						ЭП	06		
						План покрытий пола 2 этаж	Студия Грибанских			

Раскладка кафельной плитки в санузле (2 этаж)

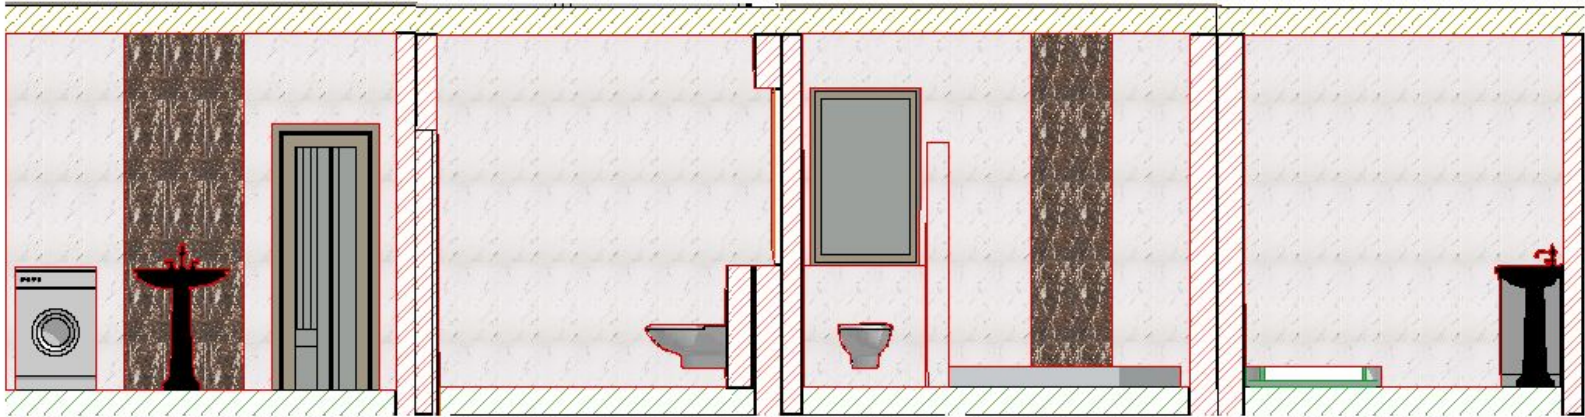

- керамическая плитка, размер 295 x 590 мм



- керамическая плитка, размер 295 x 590 мм

						1/2018					
						ул.Тимошевская, г.Сочи					
Изм.	Колуч.	Лист	№Док.	Подп.	Дата	Проект дома			Стадия	Лист	Листов
Исполнит.	Грибанова								ЭП	АР4	
						Раскладка плитки в санузле 2 этаж			Студия Грибановых		

Гостиная комната





Кухня- столовая



Спальная комната



Детская комната

