


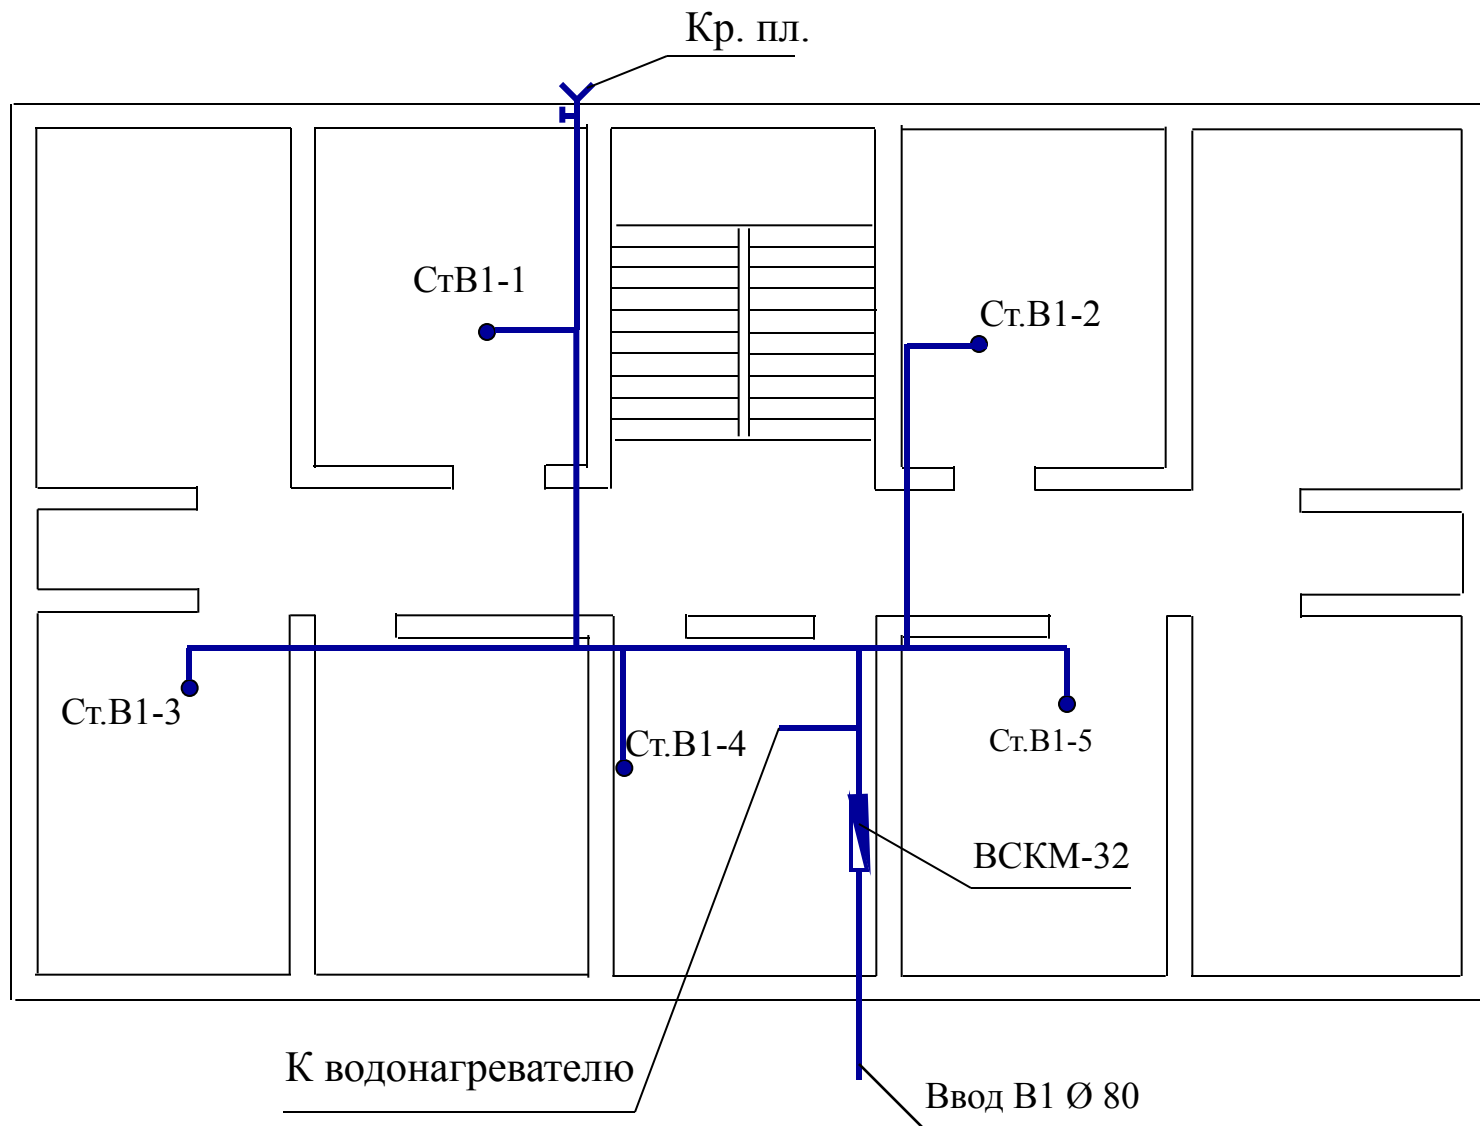
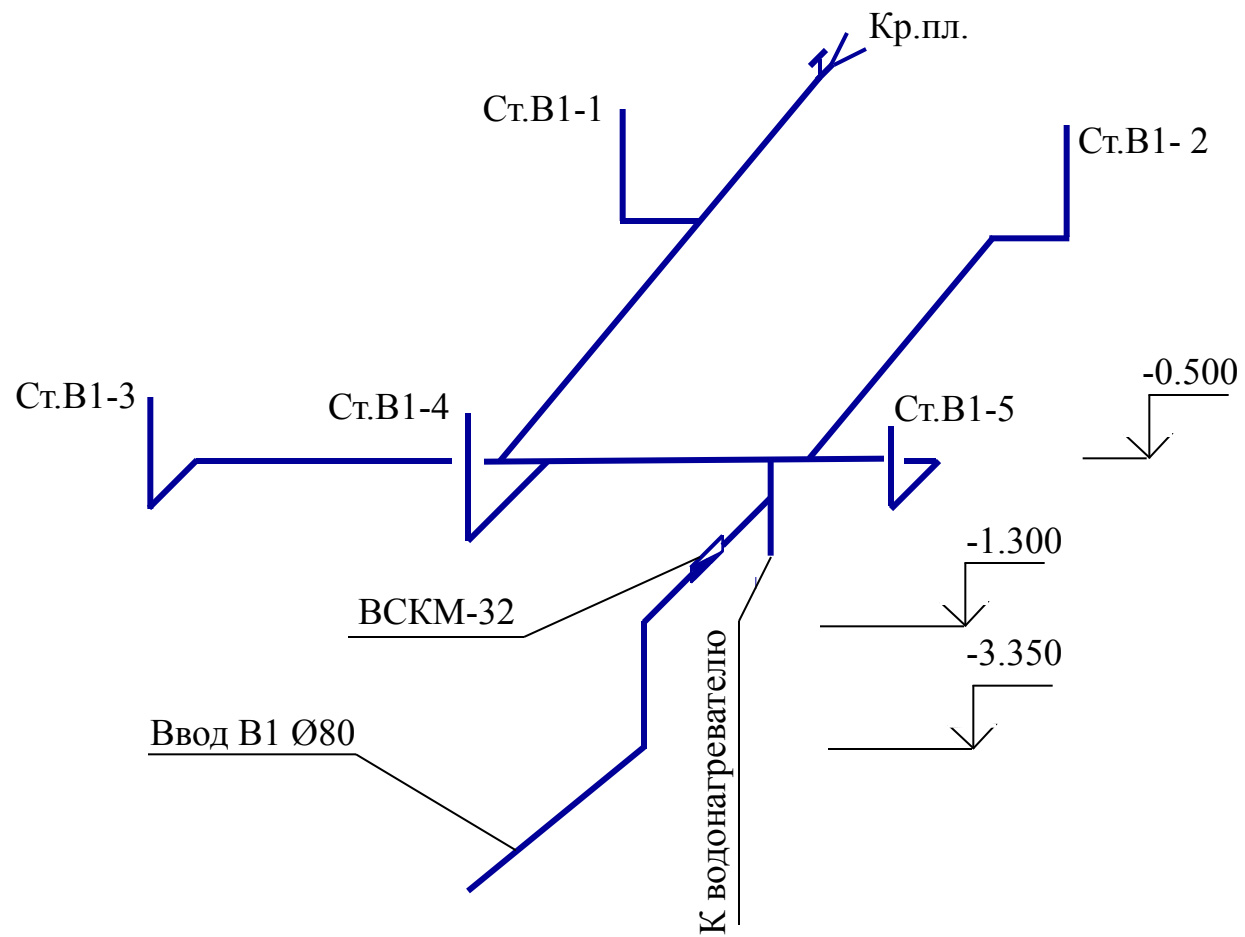


Построение аксонометрической схемы по водопроводу жилого дома с нижней разводящей магистралью

Схема выполняется в полном соответствии с
планом подвала (М 1:100), на котором расставлены
стояки и выполнена трассировка водопровода

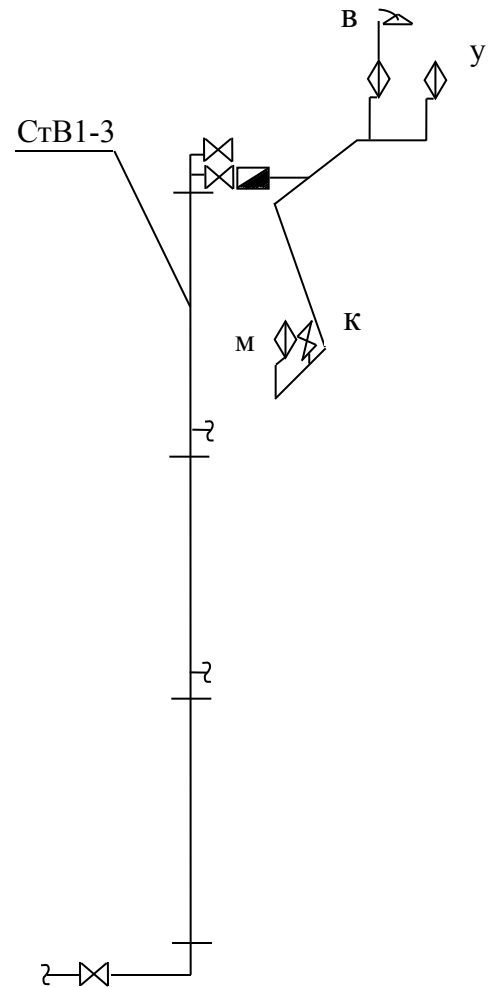

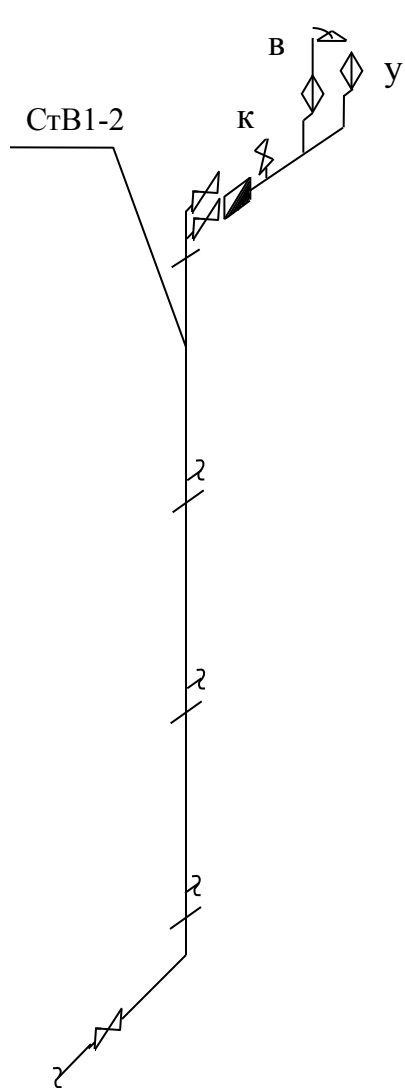

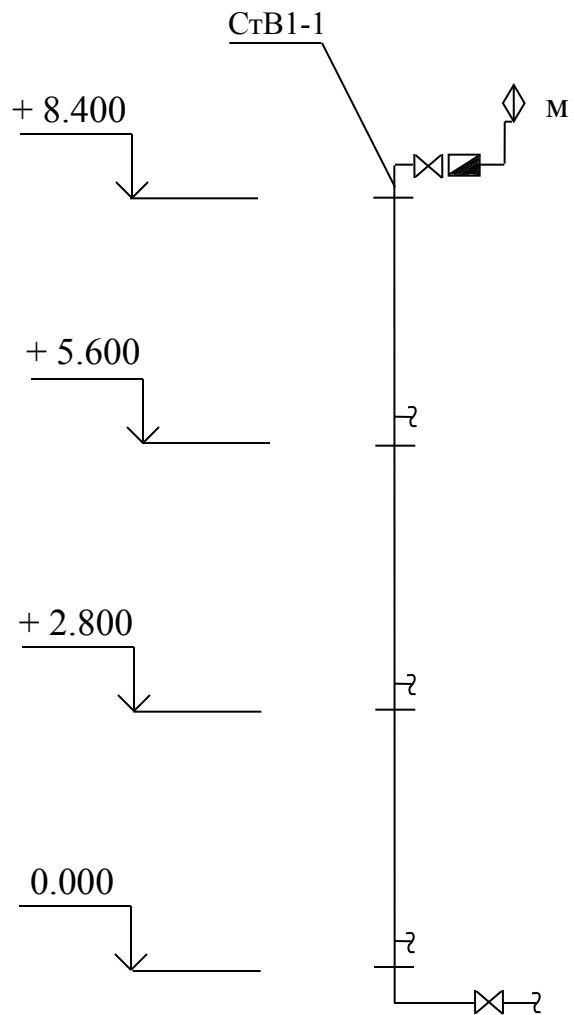

Фрагмент схемы с повысительными насосами

