


Схема подземных пешеходных связей на территории ММДЦ Москва-Сити

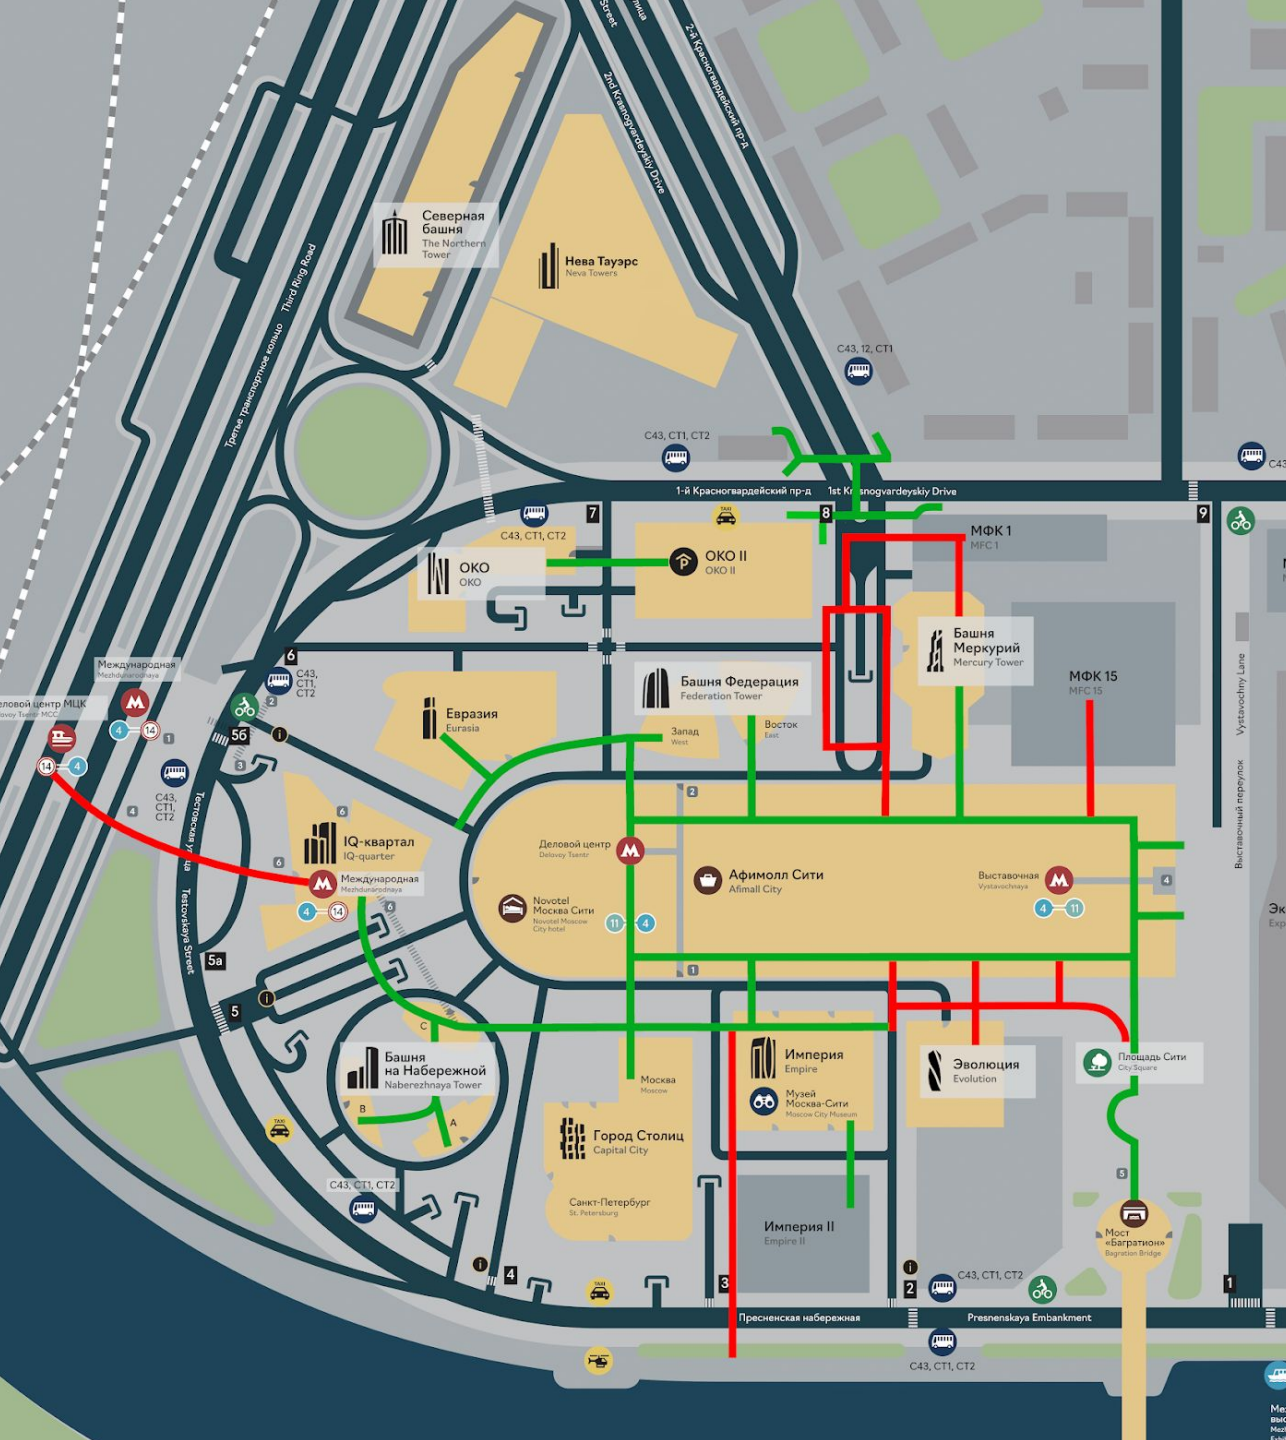

- Существующие пешеходные связи
- Проектируемые пешеходные связи