



# ГЕОДЕЗИЧНА ПІДГОТОВКА ПРОЕКТУ

## 3.1. Генеральний план і його геодезична основа

**Генеральним планом (генпланом)** називається проект розміщення на плані або топографічній карті великого масштабу (1:500, 1:1000, 1:2000) будинків, споруд і інженерних мереж, що становлять комплекс житлової забудови або будівельний майданчик промислового підприємства.

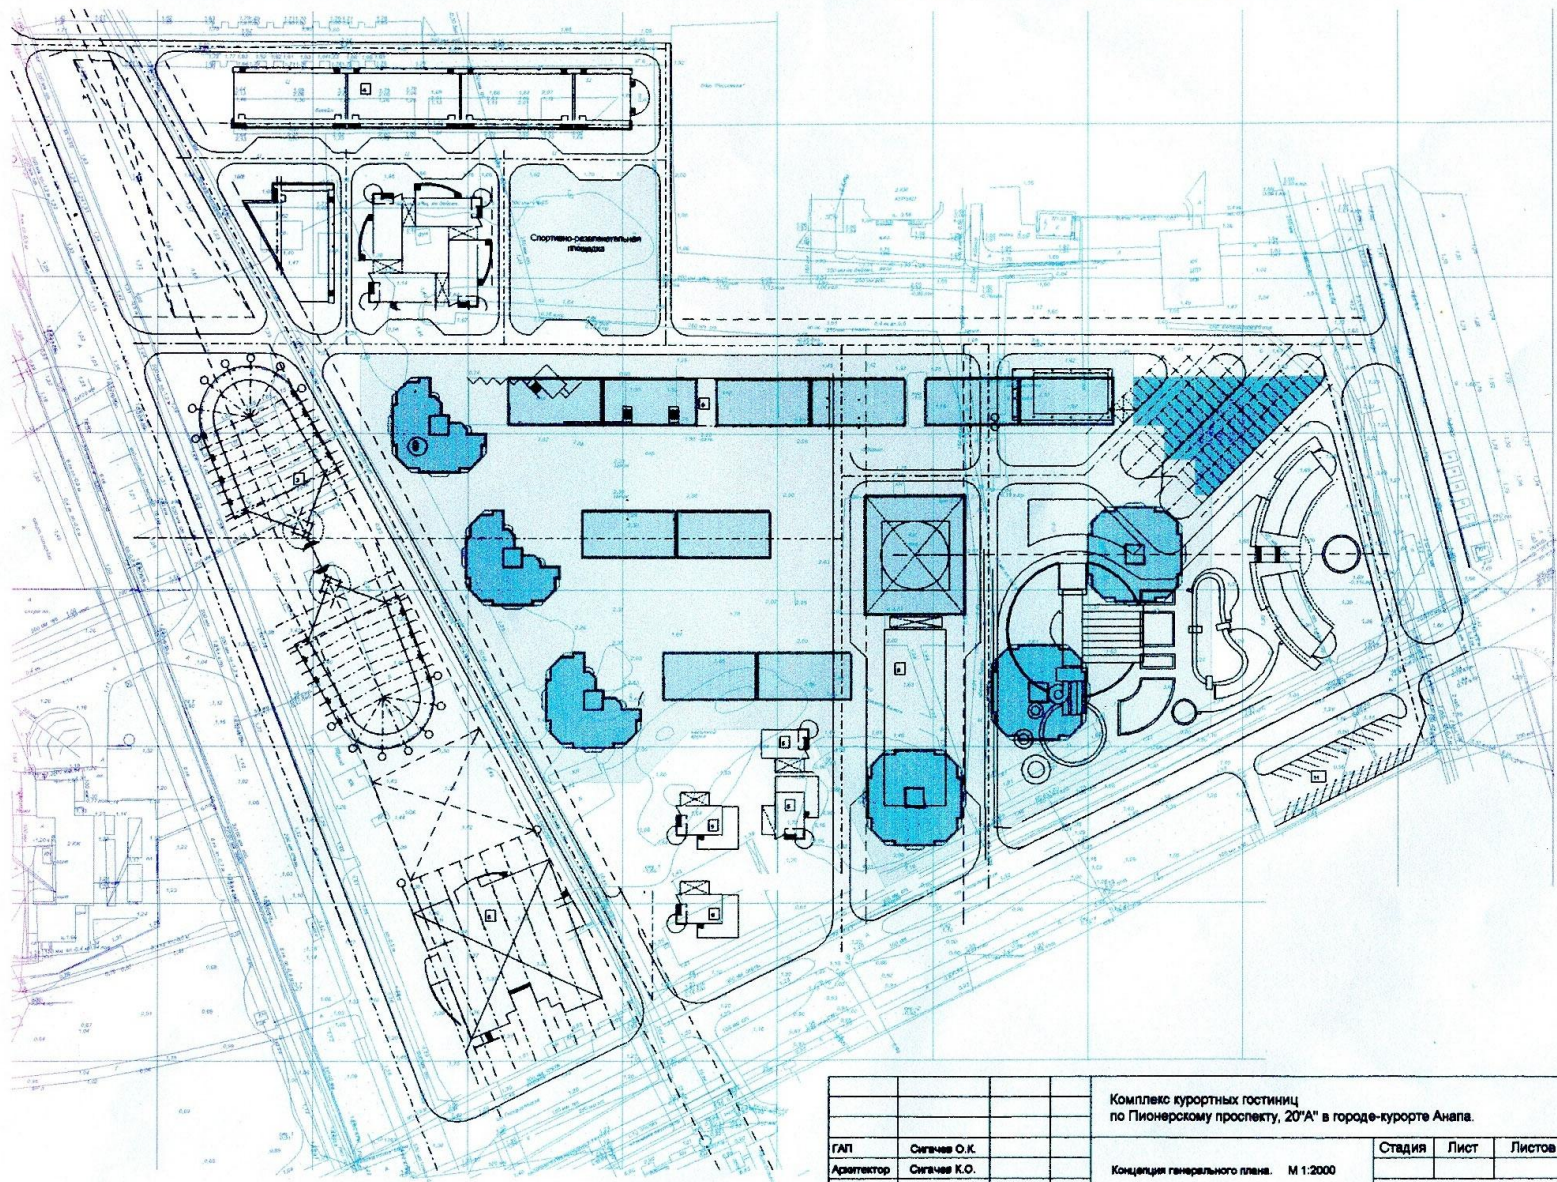

|            |              |  |                                                                                        |      |        |
|------------|--------------|--|----------------------------------------------------------------------------------------|------|--------|
|            |              |  | Комплекс курортных гостиниц<br>по Пионерскому проспекту, 207А" в городе-курорте Анапа. |      |        |
| ГАП        | Сигачев О.К. |  | Концепция генерального плана: М 1:2000                                                 |      |        |
| Архитектор | Сигачев К.О. |  |                                                                                        |      |        |
|            |              |  | Студия                                                                                 | Лист | Листов |
|            |              |  |                                                                                        |      |        |

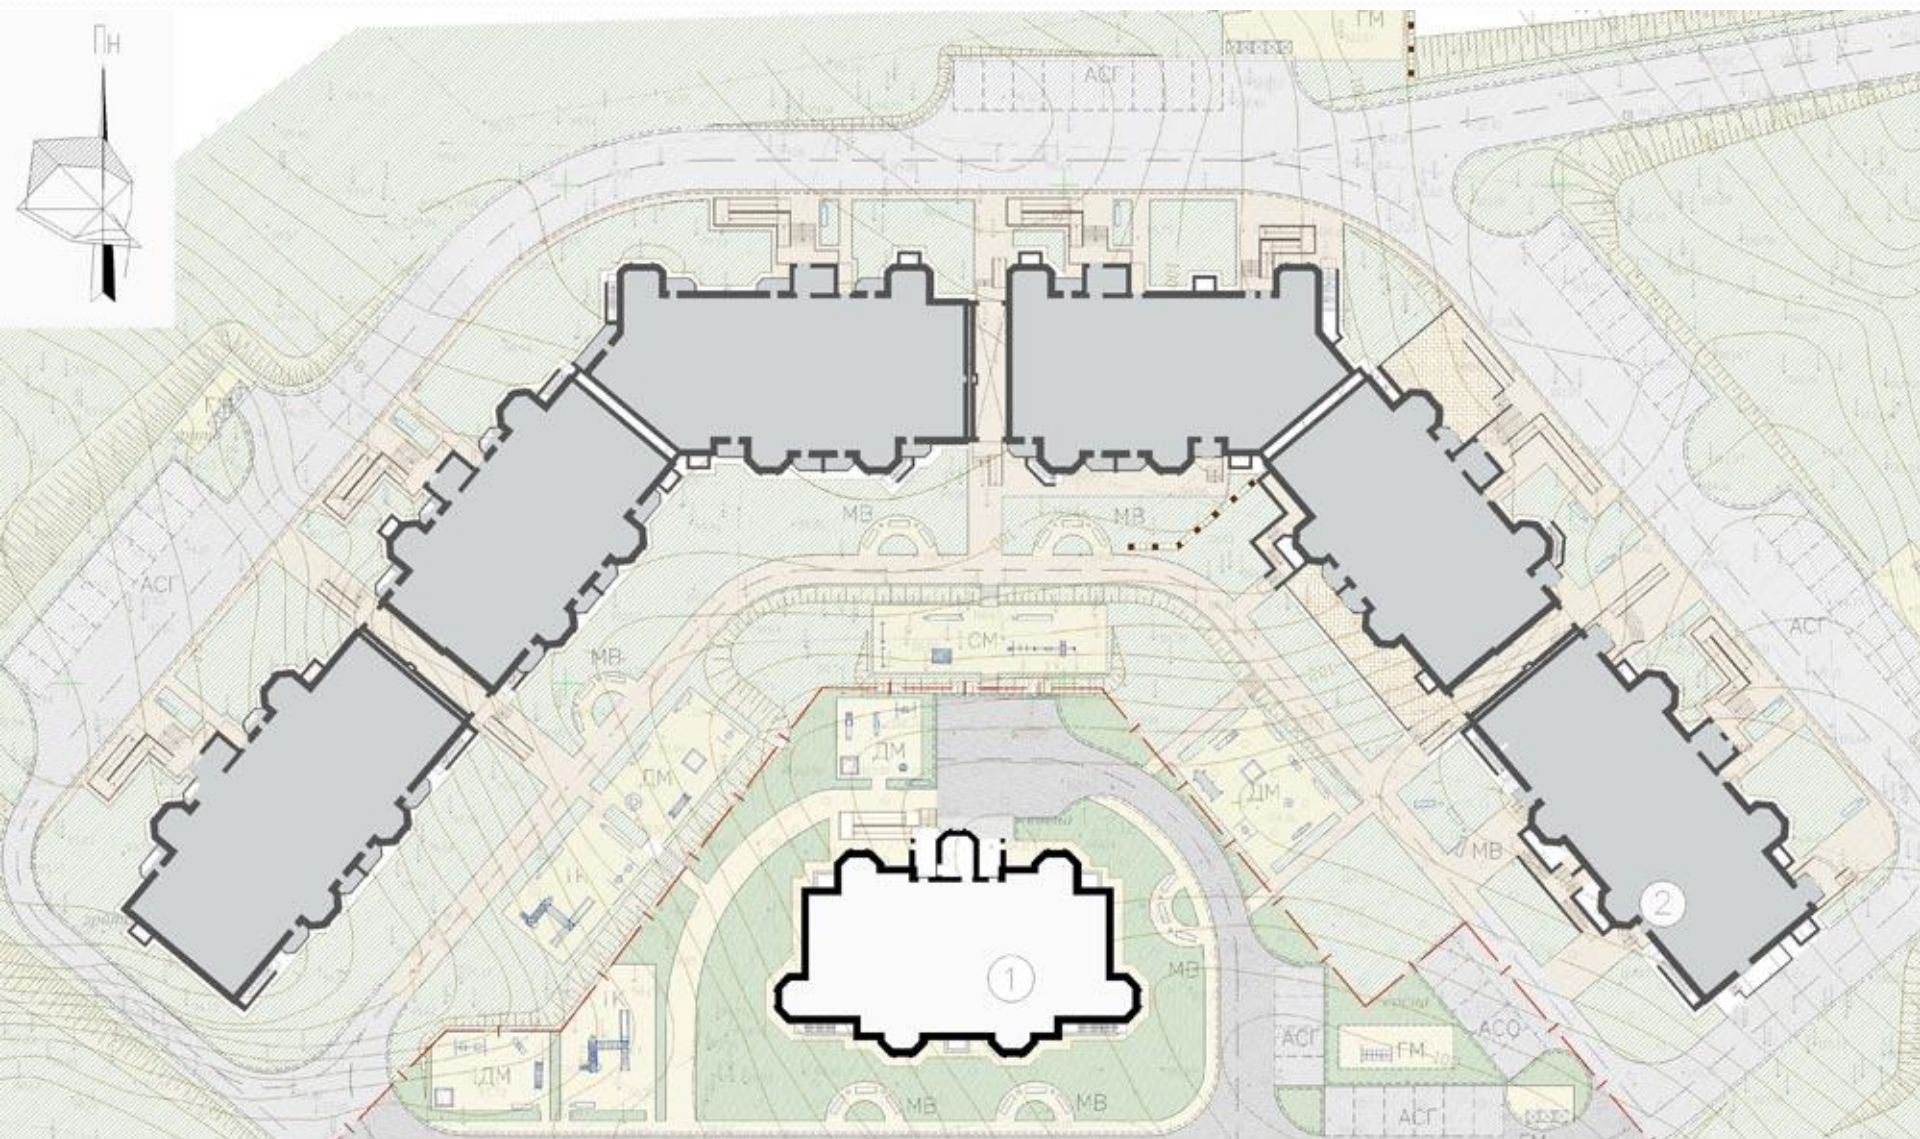


ГЕНЕРАЛЬНИЙ ПЛАН М 1:500






***Червоними лініями*** називають границі, що відокремлюють територію забудови кварталу від вулиць, проїздів, площ і т.п.

# Червоні лінії

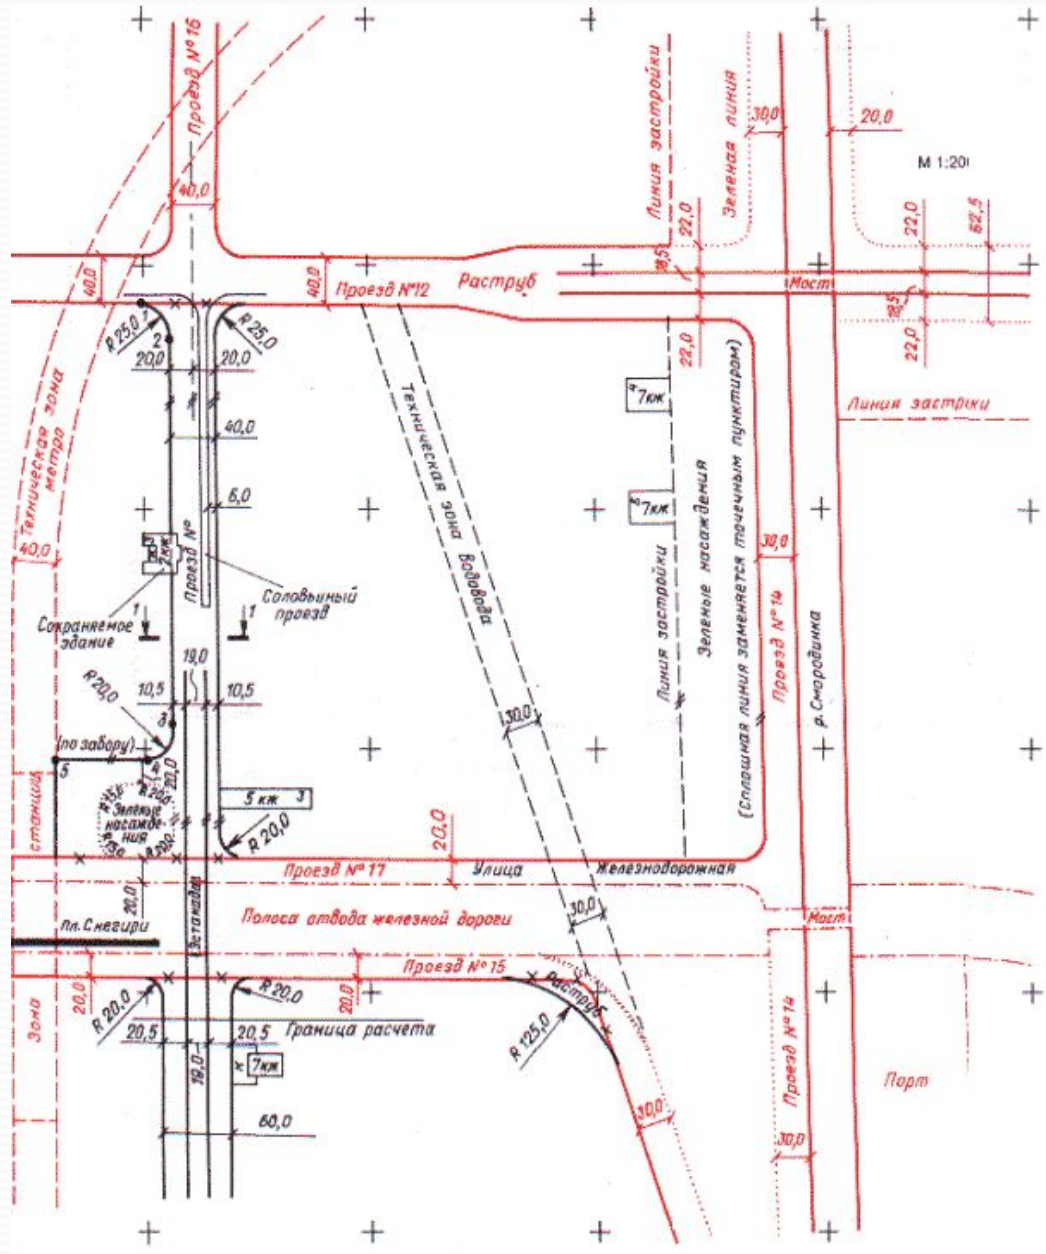


# Розмічувальні осі

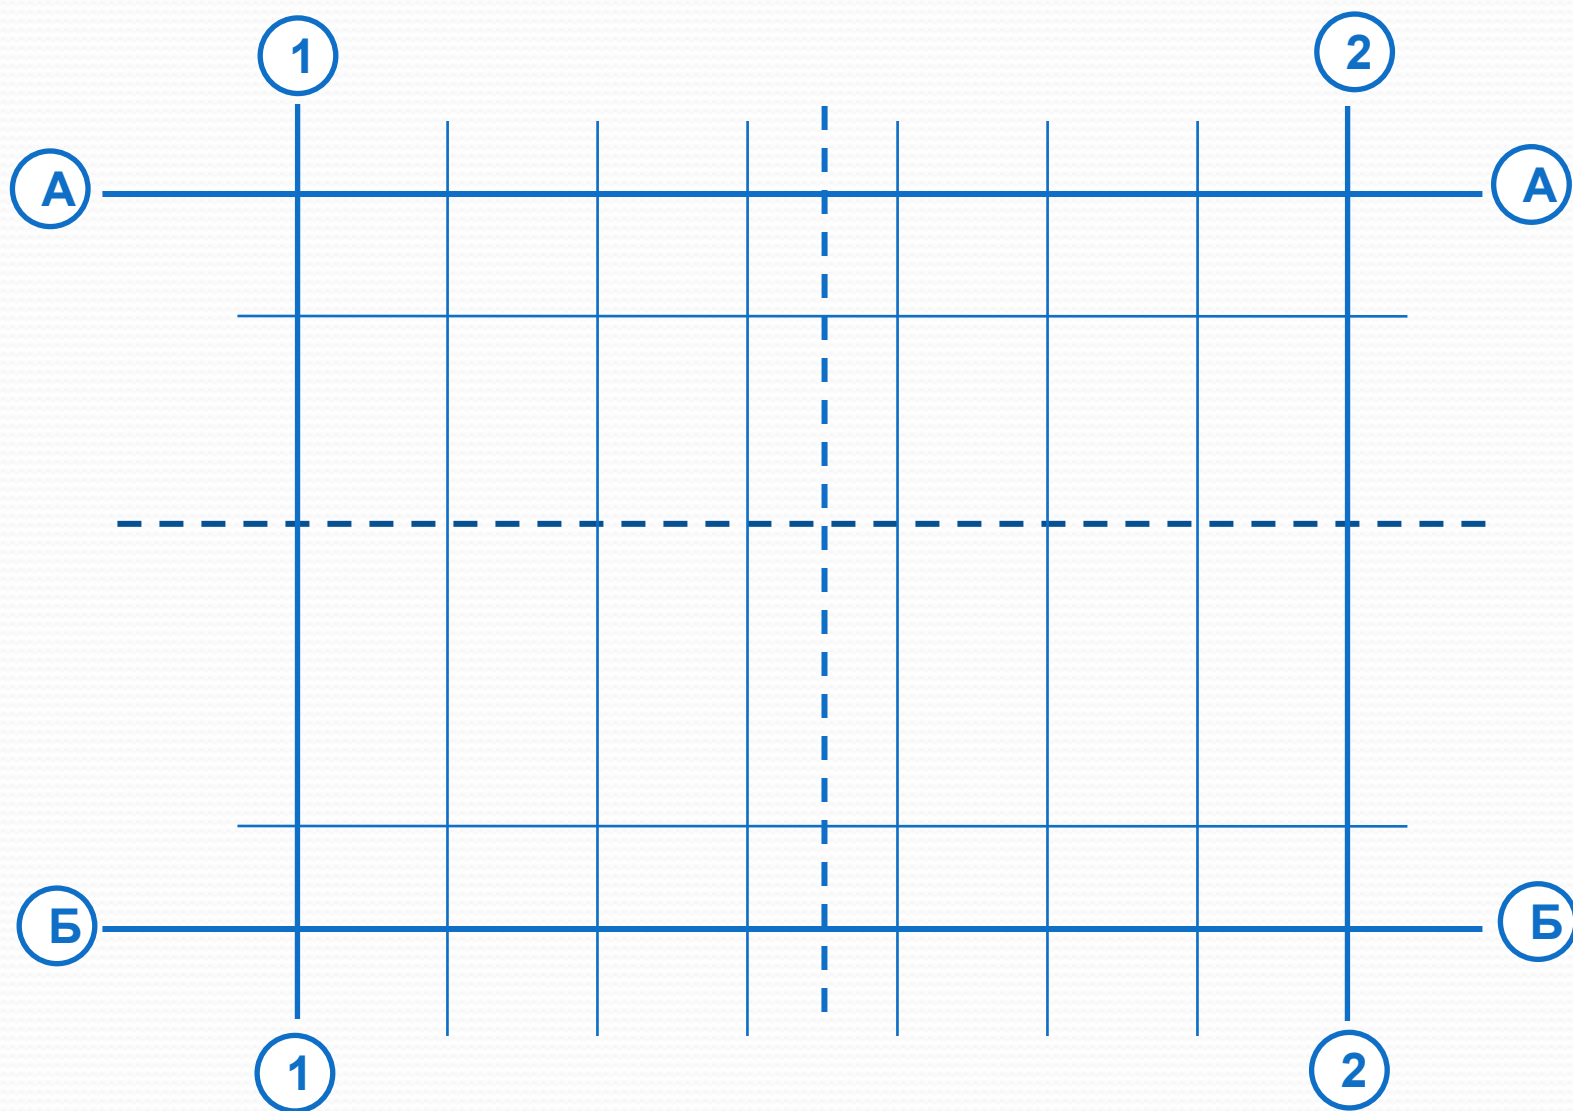


## 3.2. Методи підготовки проекту

- Графічним метод
- Аналітичний метод
- Графоаналітичним метод

# Графічний метод

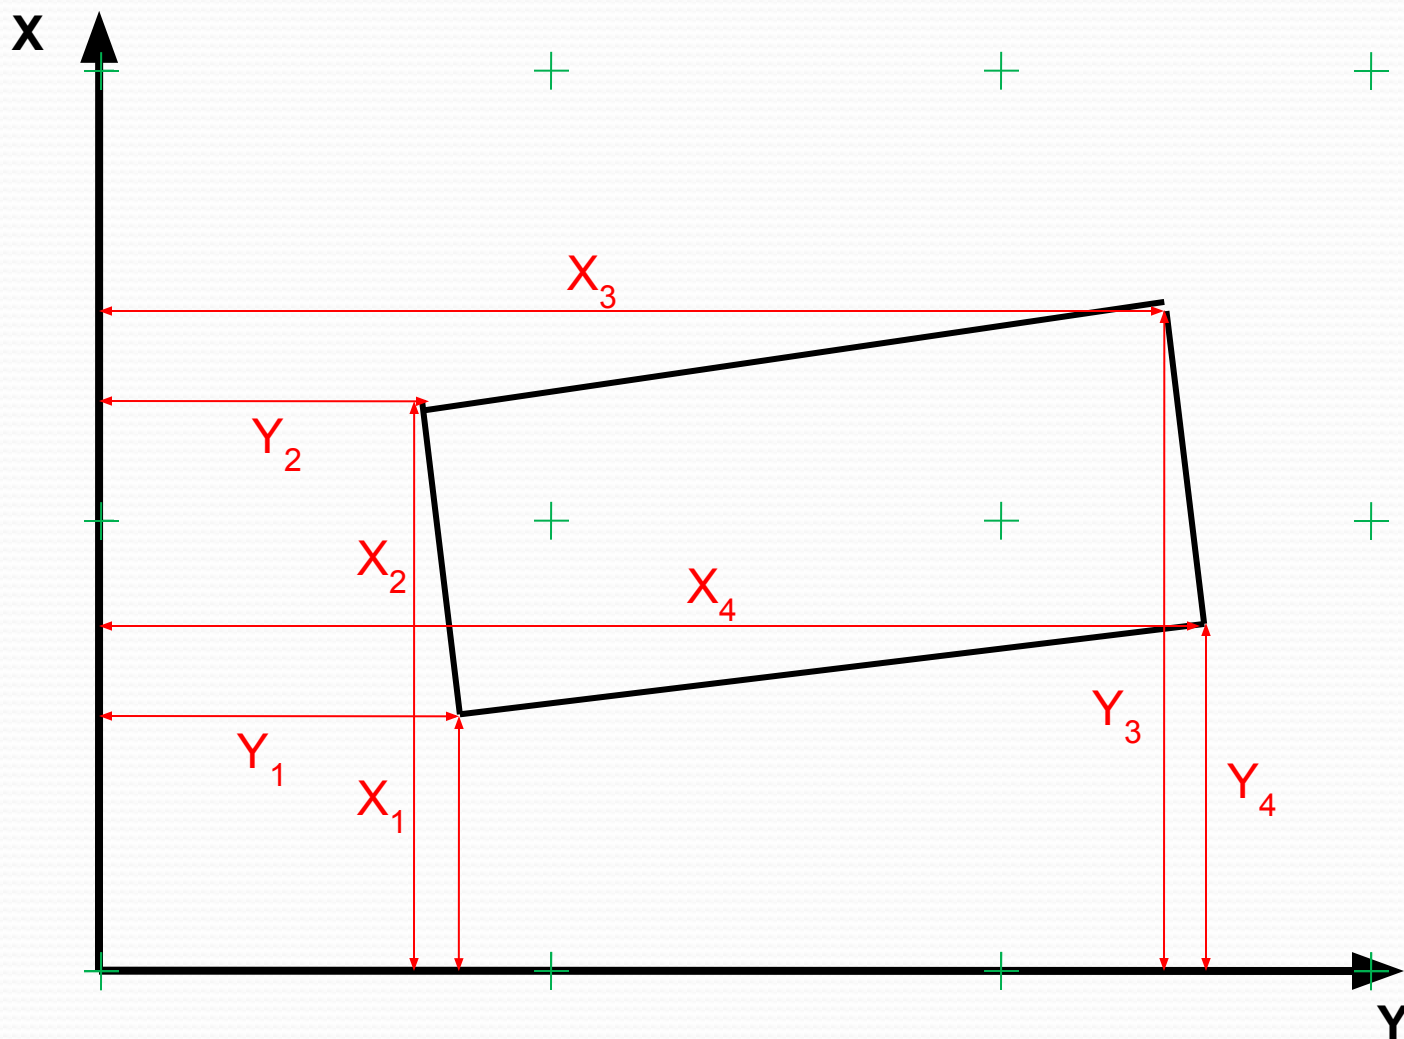

# Аналітичний метод

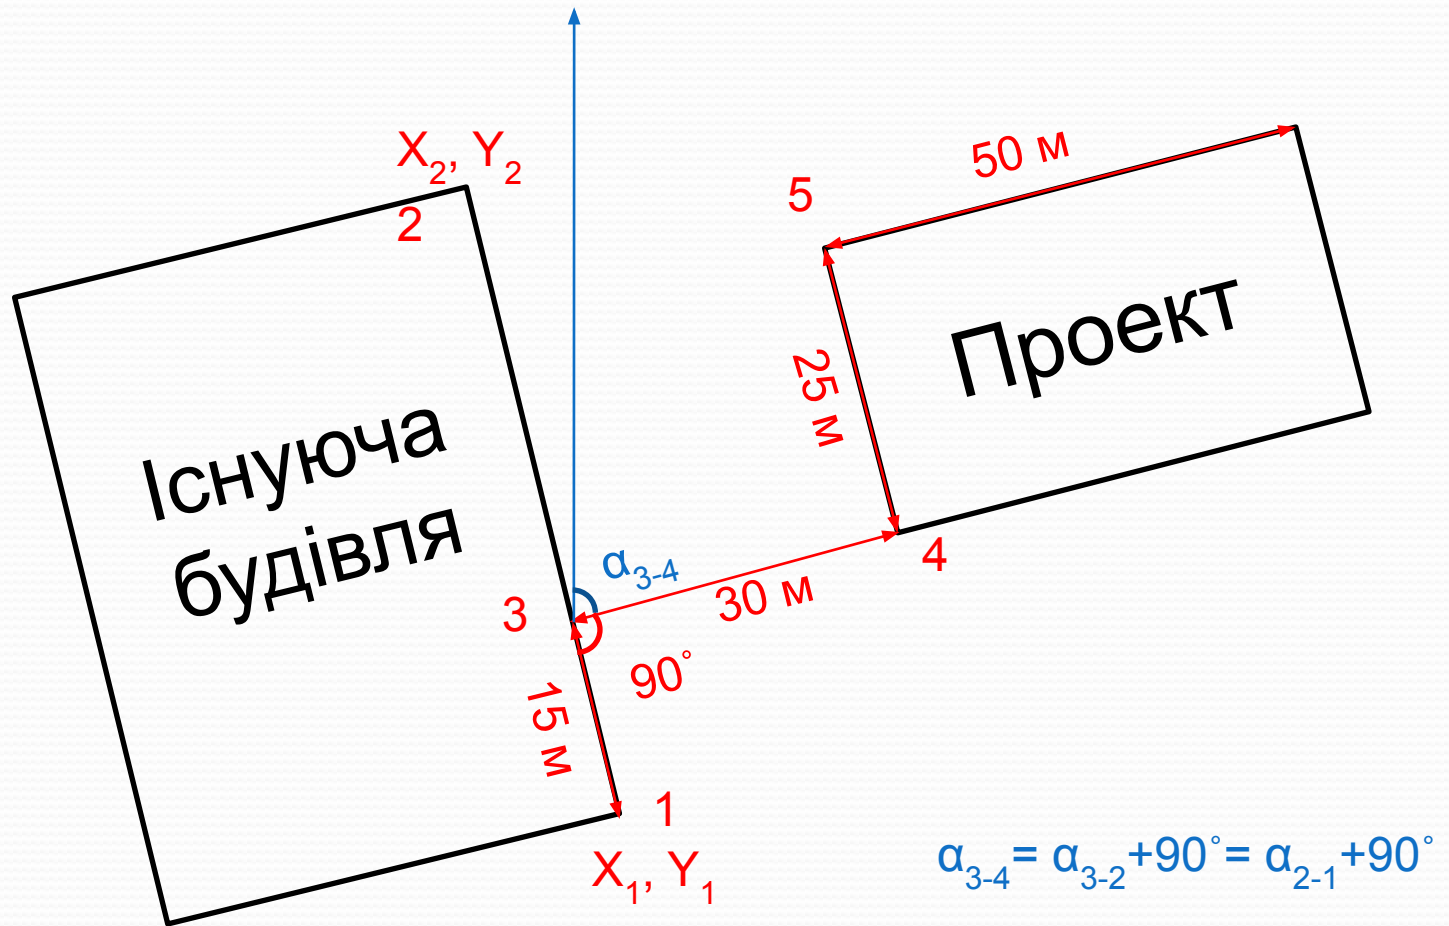

# Графоаналітичний метод

