


ТОРГОВЫЙ ПАВИЛЬОН

г. Ульяновск, Засвияжский район,
ул. Промышленная

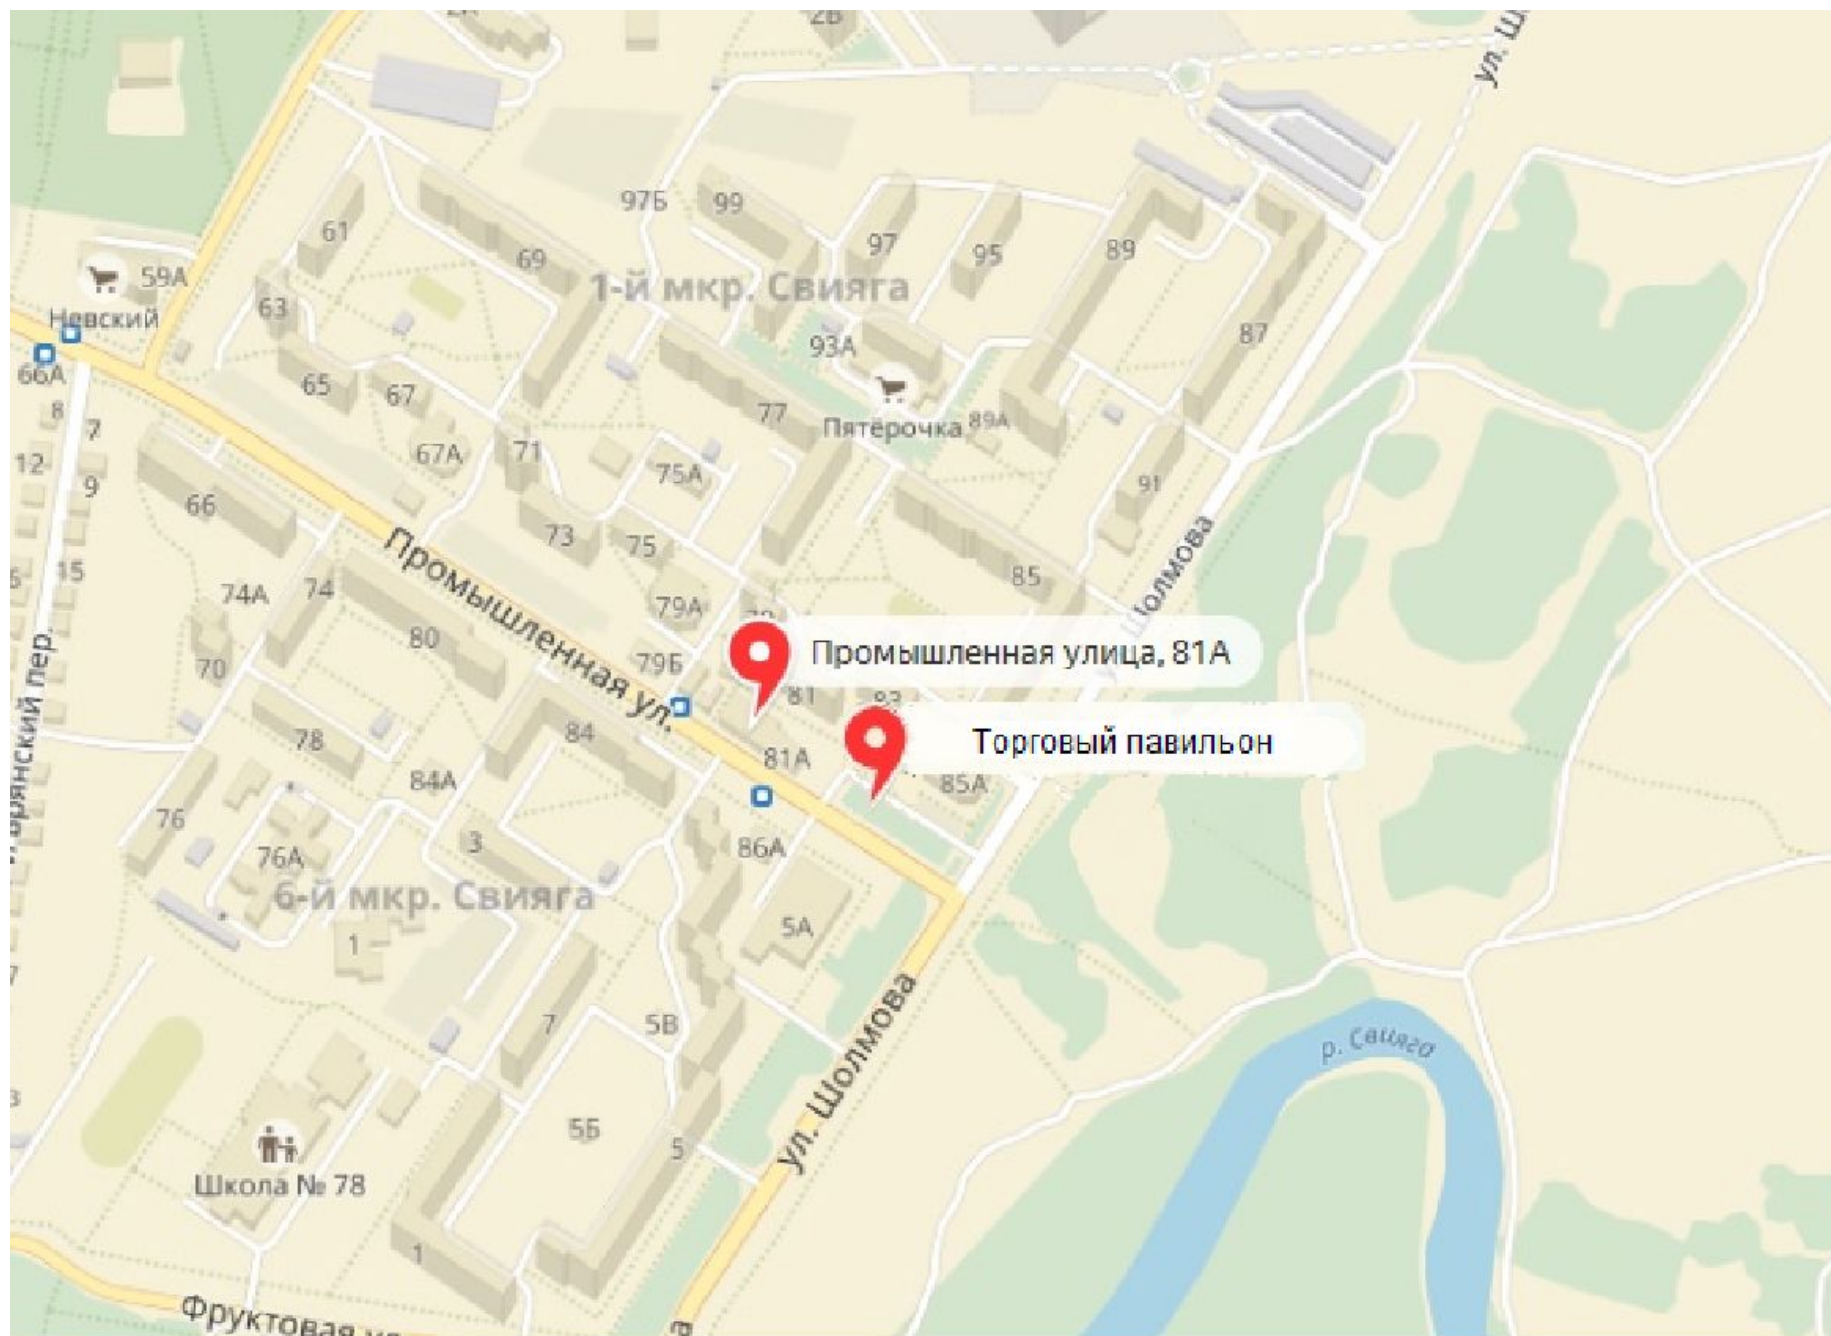

РАСПОЛОЖЕНИЕ
ПРЕДПОЛАГАЕМО
ГО МЕСТА
УСТАНОВКИ
ПРОЕКТИРУЕМОГО
ОБЪЕКТА

ТРЕБОВАНИЯ РАЗМЕЩЕНИЯ НЕСТАЦИОНАРНЫХ ОБЪЕКТОВ В Г. УЛЬЯНОВСК:


- РАССТОЯНИЕ ДО СТЕН ЖИЛЫХ ДОМОВ НЕ МЕНЕЕ 30 МЕТРОВ**
- ДО ОБЩЕСТВЕННЫХ ЗДАНИЙ НЕ МЕНЕЕ 6 МЕТРОВ**
- ОБЪЕКТЫ НЕ ДОЛЖНЫ РАЗМЕЩАТЬСЯ НА КОММУНИКАЦИЯХ И ТРОТУАРАХ**
- НЕ ДОЛЖНЫ ПРЕПЯТСТВОВАТЬ ДВИЖЕНИЮ ПЕШЕХОДОВ И ТРАНСПОРТА**
- НЕ ДОПУСКАЕТСЯ ВЫРУБКА ДЕРЕВЬЕВ И ДРУГИХ ЗЕЛЕННЫХ НАСАЖДЕНИЙ**
- НА РАССТОЯНИИ МЕНЕЕ 25 МЕТРОВ ОТ МЕСТ СБОРА МУСОРА И ПИЩЕВЫХ ОТХОДОВ**

**ПОСТАНОВЛЕНИЕ О РЕГУЛИРОВАНИИ РАЗМЕЩЕНИЯ
НЕСТАЦИОНАРНЫХ ТОРГОВЫХ ОБЪЕКТОВ НА ТЕРРИТОРИИ**



Расстояние: 43 м



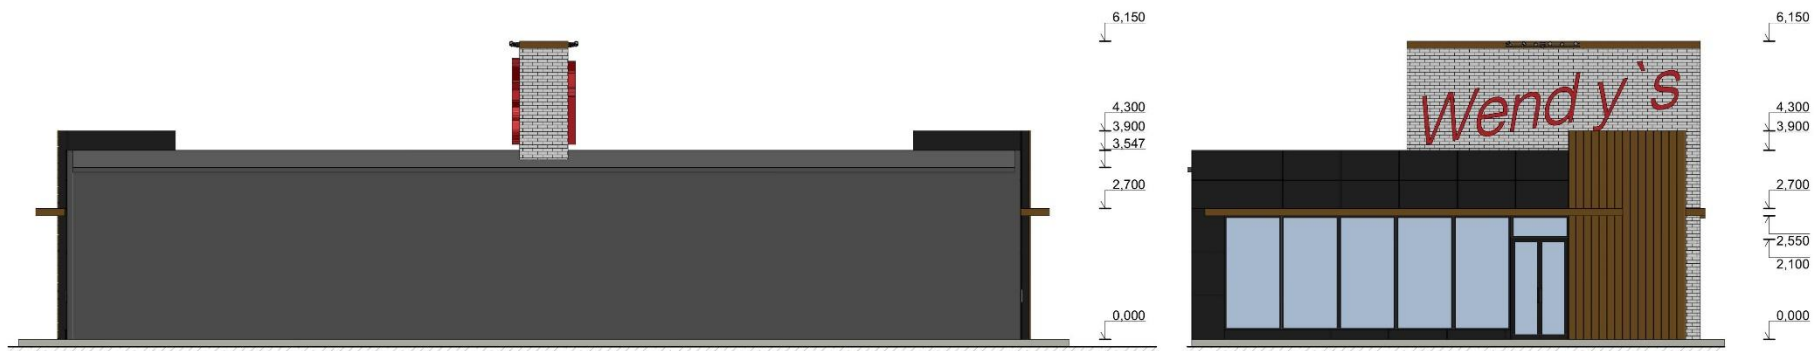

						#Пр№-АР			
						####			
Изм.	Копуч.	Лист	НаДок.	Подп.	Дата	#Наименование Проекта	Стадия	Лист	Листов
							#Стадия Проекта	04	
						Южный Фасад		####	









