









Основные условные графические обозначения и изображения элементов

генерального плана и сооружений транспорта

	Наименование	Обозначение и изображение		
1	Условная граница территории проектируемого предприятия, сооружения, <u>жилищно – гражданского объекта</u>		<p>б) Выемка</p> <p><u>П р и м е ч а н и я</u> 1 Штриховку откоса при значительной протяженности показывают участками. 2 Вместо многоточия проставляют наименование материала укрепления и крутизну откоса.</p>	
2	Здание (сооружение)			
3	«Красная» линия			
4	Здания и сооружения, подлежащие реконструкции		<p>7 Ограждение территории с воротами</p>	
5	Элементы генеральных планов и сооружений транспорта, подлежащие разборке или сносу		<p>8 Площадка, дорожка, тротуар: а) без покрытия (если покрытие есть – указывается первая буква: А – асфальтовое; Ш – щебеночное и т.д.)</p>	
6	Откос: а) Насыпь		<p>9 б) с булыжным покрытием</p>	
			<p>10 в) с плиточным покрытием</p>	

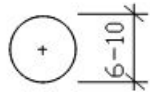Элементы озеленения

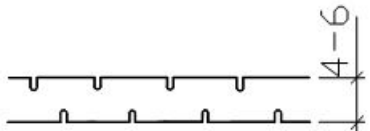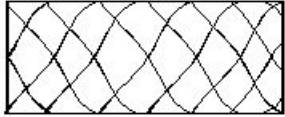12	Дерево	
13	Кустарник а) обычный	
	б) <u>вьющийся</u> (лианы)	
	в) в живой изгороди (<u>стриженный</u>)	
14	Цветник	
15	Газон	

Фрагмент разбивочного плана (1:250)



Экспликация зданий и сооружений

Поз.	Наименование	Примечание
1	Привокзал	
2	ОПУ сблокированный с КРУ	
3	ОПЧ-ТД №8	
4	Трансформатор Т-1	
5	Здание-антенна	
6	Настил дорожки 4-100 м ²	
7	Настил дорожки площадь 4х3 м ² (2 шт)	
8	Отделочная стяжка с настилом (2 шт)	
9	Огражденная территория СЭС	
10	Ограждение ОПЧ ТД №8	


Условные обозначения

- граница земельного участка
- здания и сооружения конструктивные надземные
- здания и сооружения конструктивные подземные
- конструктивные дорожки со шпальтовыми покрытиями
- конструктивные шпальтовые покрытия ОПЧ ТД №8
- конструктивные пешеходные дорожки (из щебня)
- конструктивные бордюры выемки
- конструктивные бордюры выделенки
- конструктивные кабельные каналы
- КТ - выработка канализации
- КУ - колодезь
- шпальты
- отделочная стяжка с настилом
- створ освещения

И.С.И. ПОД. ПОДПИС. ПОДП. В ДИ. ПОД. И

0.А-50
X = 37250.00
Y = 333195.000

								29/2014-060-АС			
1	Стр.	77-3	10%	Справительству Самарской областной федеральной энергетической компании с.к. А. А. Вяткина (составленной местностью 25 МВт, г. Орск)							
Рис.	Контр.	Авт.	Мас.	Изм.	Дата	Листы	Всего	ОПУ сблокированный с КРУ	Сметы	Лист	Листы
Рисов.	Сметы	Архитект.	Строит.	Инженер.	Дата	Р	3	Архитектурно-строительные решения			
Г. кафедр.	Исполн.	И.И.И.	10%	Фрагмент разбивочного плана							
И. кафедр.	И.И.И.	10%	ООО ПЦ "ЭГРА"								
Г.И.И.	И.И.И.	10%	страница А1								

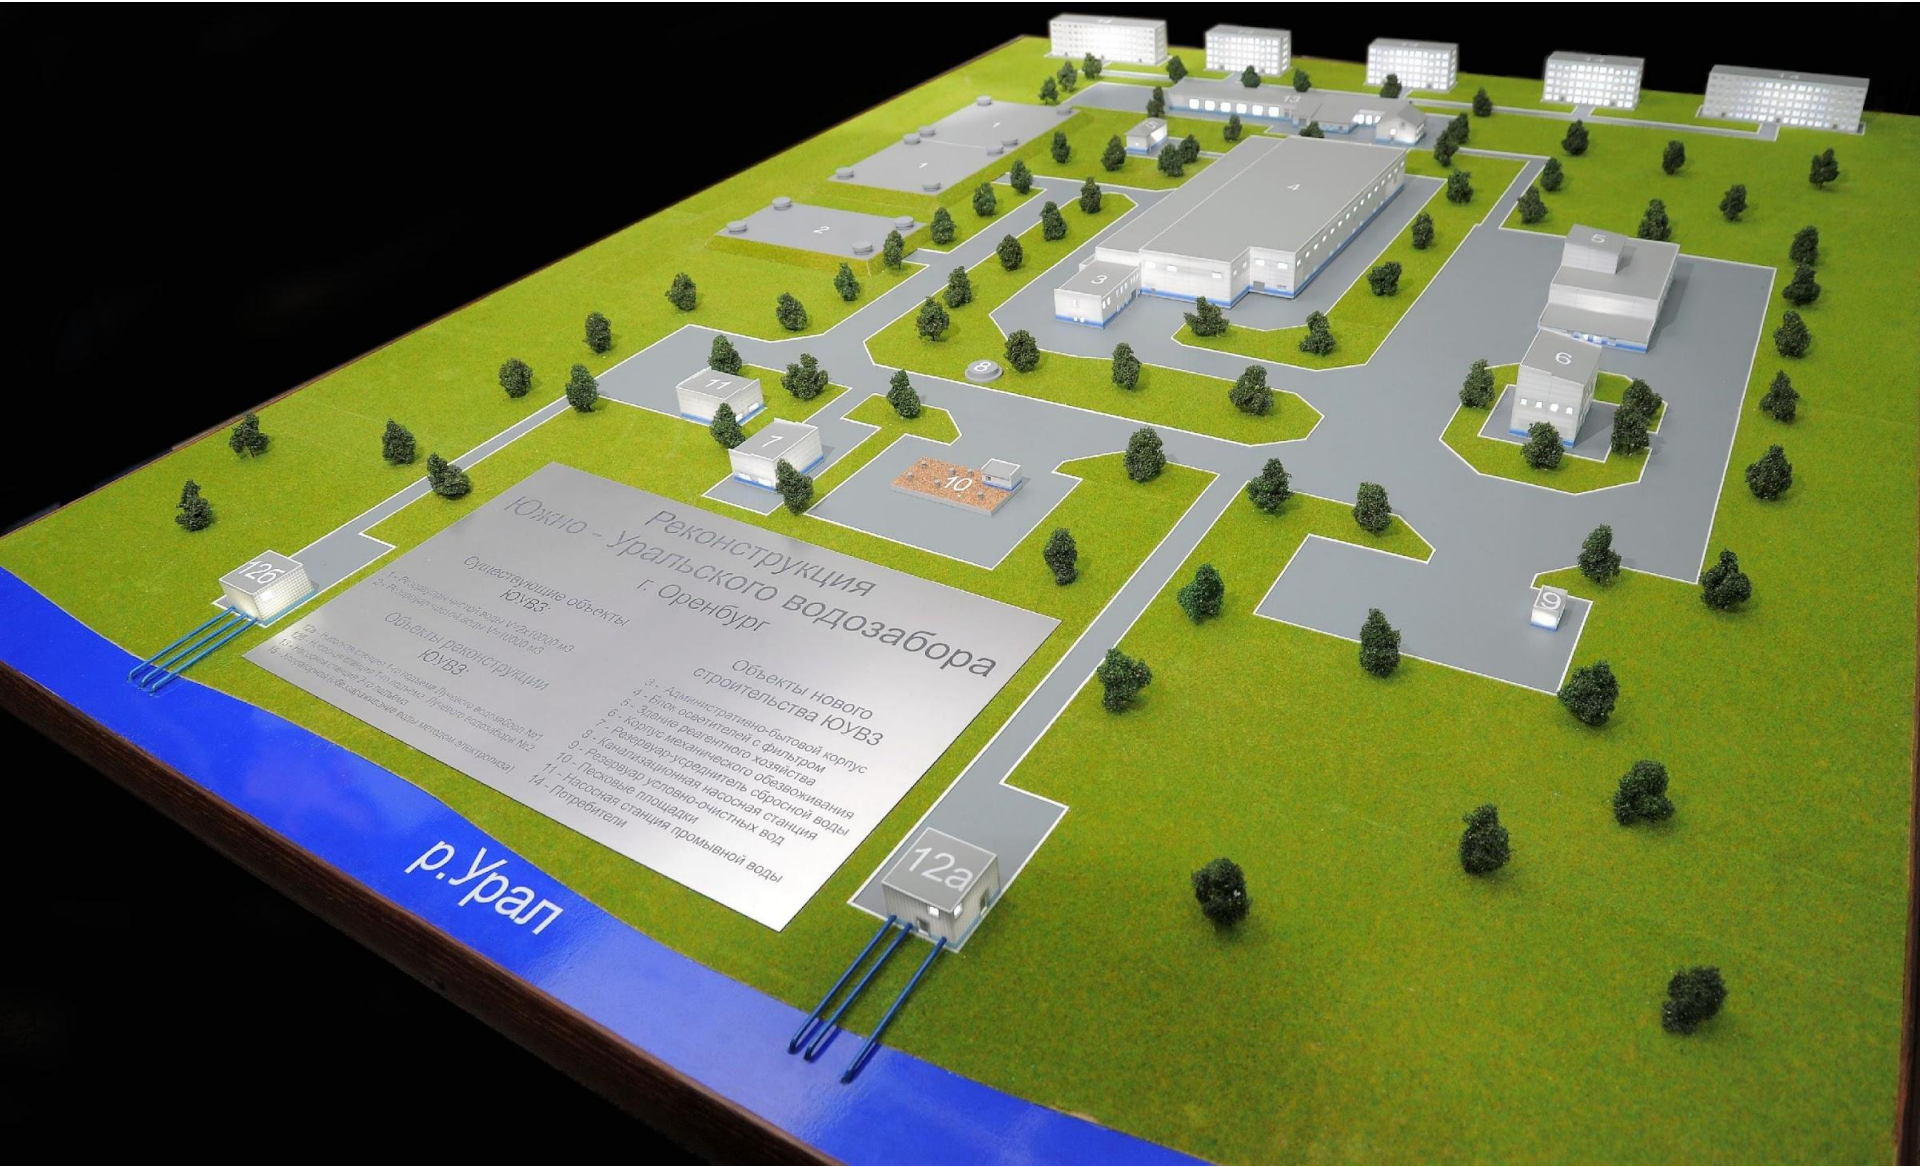

Реконструкция Южпо - Уральского водозабора г. Оренбург

Существующие объекты ЮВЗ:
1. Здание насосной станции №1
2. Здание насосной станции №2


Объекты реконструкции ЮВЗ:
3. Здание насосной станции №1
4. Здание насосной станции №2

Объекты нового строительства ЮВЗ:
3 - Административно-бытовой корпус
4 - Блок оседелителей с фильтром
5 - Здание реагентного хозяйства
6 - Корпус механического сброса
7 - Резервуар-усреднитель обезжелезивания
8 - Канализационный насосная станция
9 - Резервуар условно-очистной станции
10 - Насосная станция промывочной воды
11 - Насосная станция промывочной воды
12 - Потребители


р. Урал

12б

12а

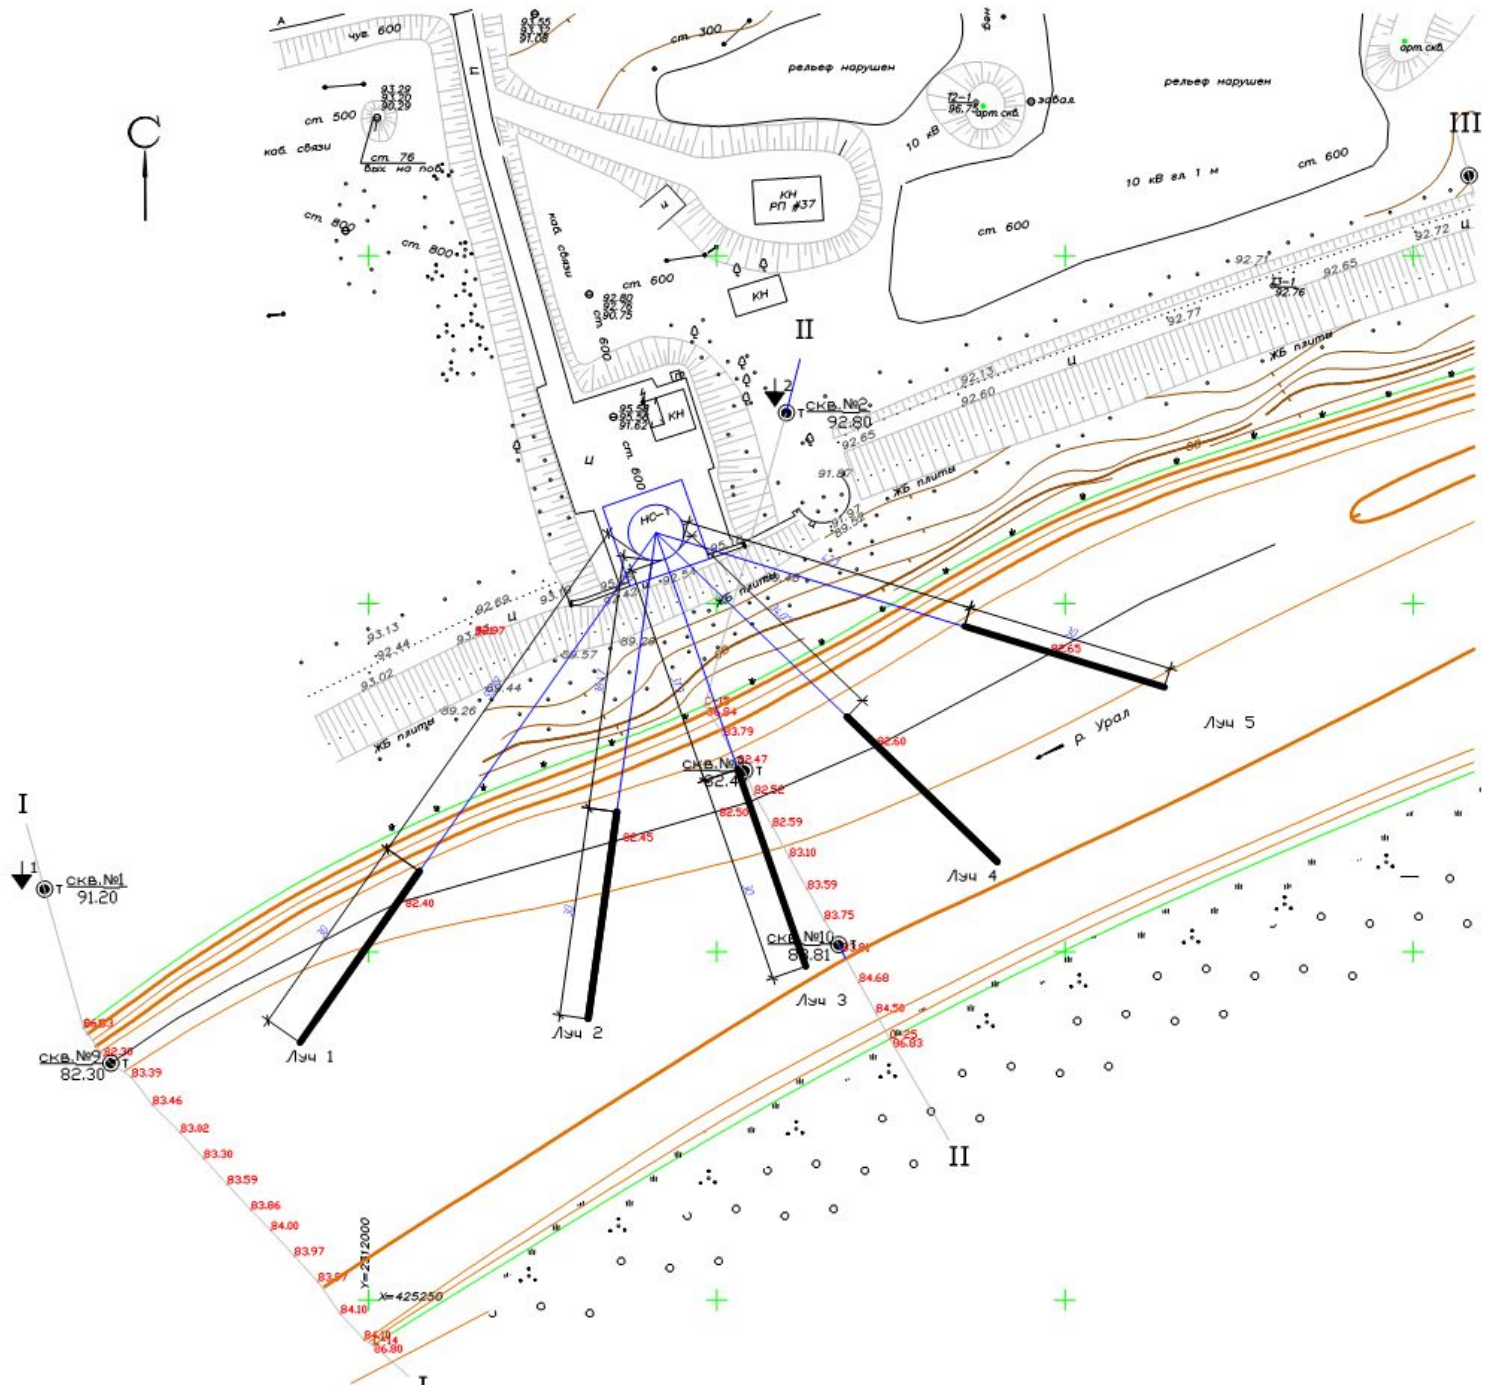



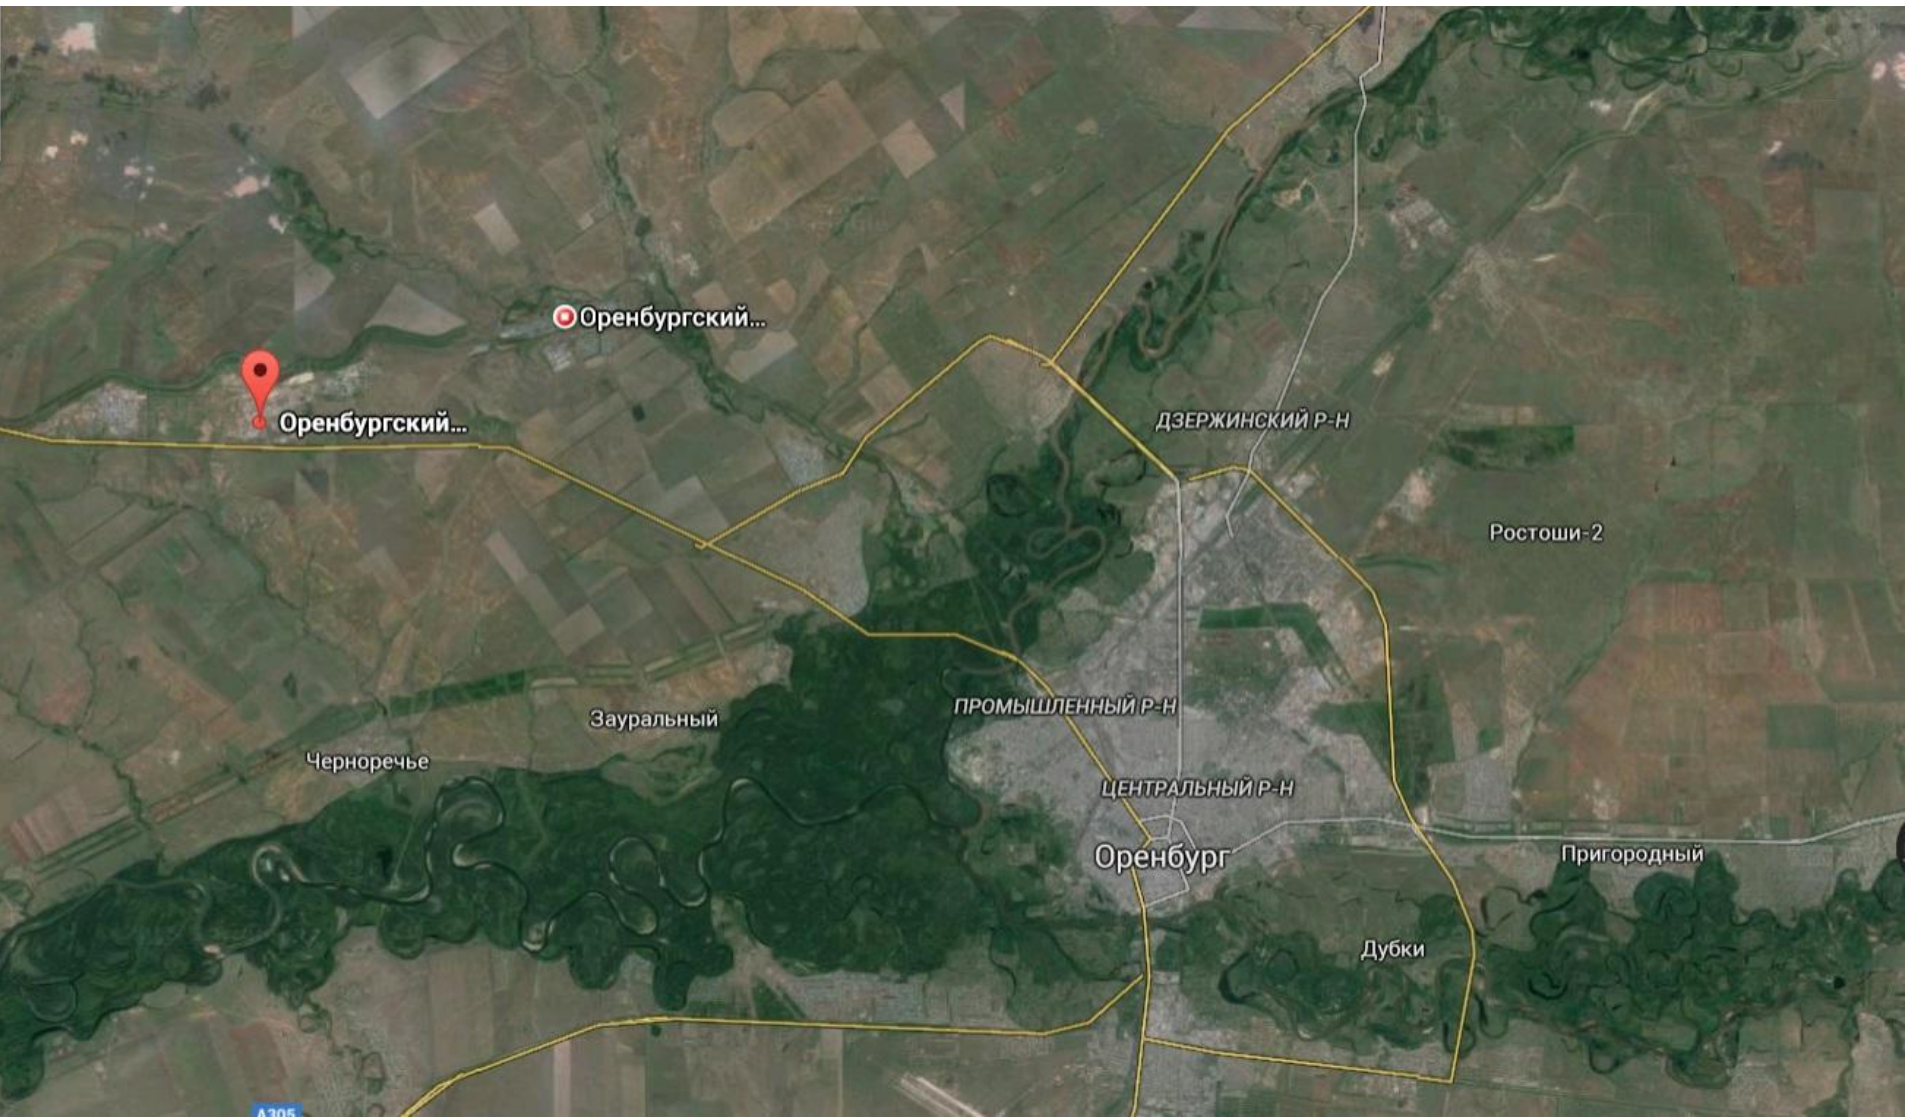

Оренбургский...



Оренбургский...

ДЗЕРЖИНСКИЙ Р-Н

Ростоши-2

Зауральный

ПРОМЫШЛЕННЫЙ Р-Н

Черноречье

ЦЕНТРАЛЬНЫЙ Р-Н

Оренбург

Пригородный

Дубки

А205




Р




Оренбургский
газоперерабатывающий
завод, ООО "Газпром
добыча Оренбург"

Google


Роза ветров. Москва. Январь

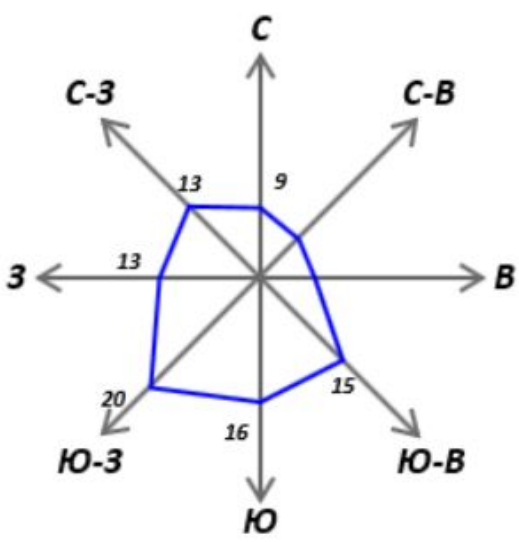

Роза ветров. Москва. Июль

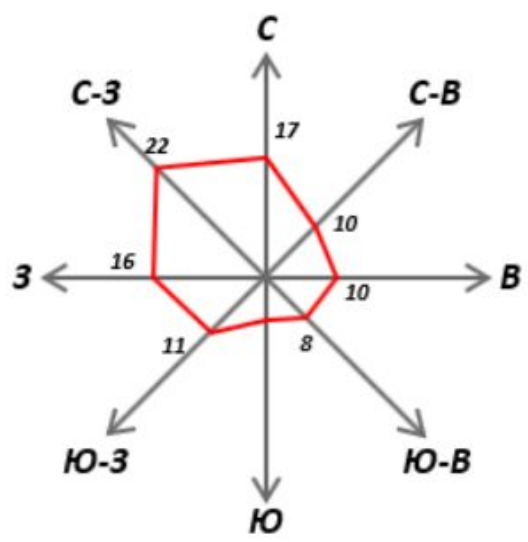


Роза ветров. Москва. Январь. Июль

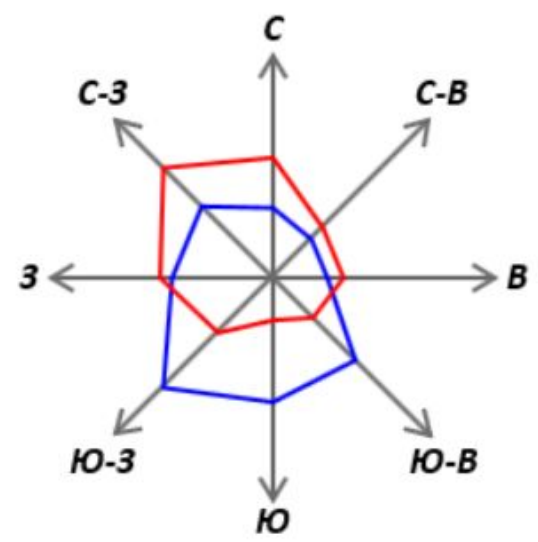


Страна	Регион	Населенный пункт	Повторяемость направлений ветра в январе, %								Повторяемость направлений ветра в июле, %							
			С	СВ	В	ЮВ	Ю	ЮЗ	З	СЗ	С	СВ	В	ЮВ	Ю	ЮЗ	З	СЗ
RUS	Оренбургская область	Акбулак	5	5	26	30	10	10	9	5	18	17	14	7	4	7	13	20
RUS	Оренбургская область	Бугуруслан	14	14	6	15	20	20	7	4	22	20	7	5	7	10	15	14
RUS	Оренбургская область	Бузулук	7	7	8	31	20	12	7	8	22	13	11	9	7	5	9	24
RUS	Оренбургская область	Кувандык	1	17	29	12	7	13	18	3	7	17	16	6	4	7	24	19
RUS	Оренбургская область	Оренбург	10	11	29	13	7	17	10	3	20	15	16	5	3	8	16	17
RUS	Оренбургская область	Орск	13	20	10	10	5	16	24	2	21	17	7	5	4	9	23	14
RUS	Оренбургская область	Сорочинск	4	3	12	41	12	13	7	8	13	11	12	11	6	9	13	25
RUS	Оренбургская область	Шарлык	9	3	5	26	25	14	8	10	20	12	8	11	8	7	14	20

Роза ветров. Оренбург. Январь

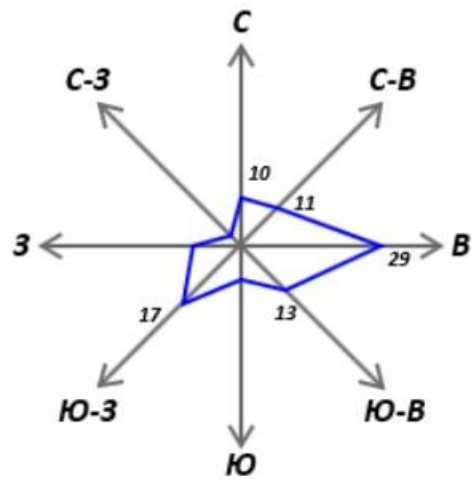

Роза ветров. Оренбург. Июль

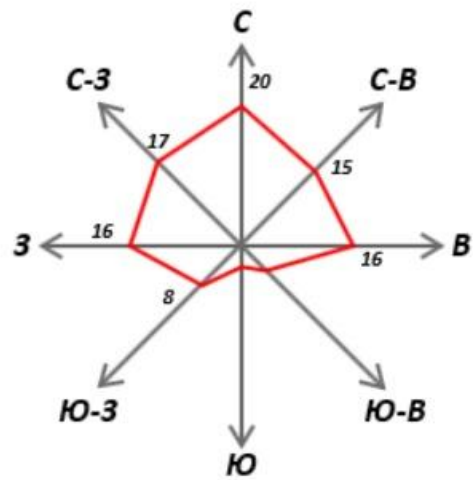

Роза ветров. Оренбург. Январь. Июль

