

# Дизайн-проект квартиры

Выполнила Байбурина Ляйсан


---

- Муж – художник, 30 лет (любит показывать свои работы гостям)
- Жена – домохозяйка, 28 лет (хобби: любит шить, заниматься детьми)
- Сын – ходит в детский сад, 6 лет.
- Помещение 92 кв.м.

## **Техническое задание**

---



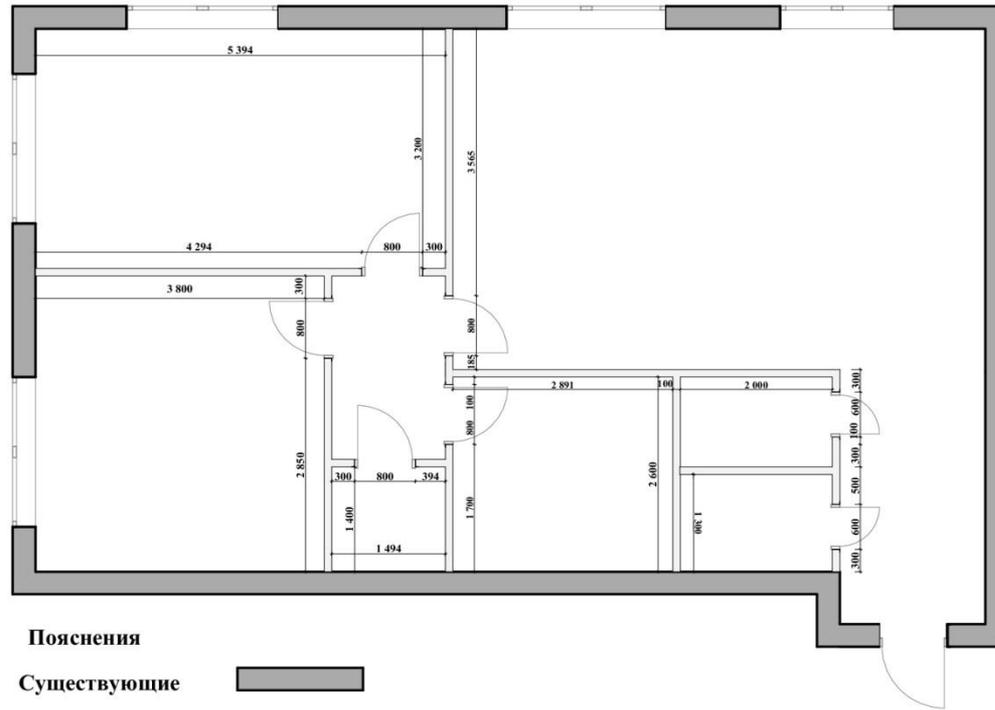

Пояснения


Существующие

Вновь возведенные

СОСТАВЛЕНА:	
Имя и фамилия	Выполнен кем N
Подпись и дата	
Имя и год	

Квартира 91м2		
План планировки	Стадия	Лист
		2
Проверил Павлова С.		Листов
Проектировал Байбурина Л.		
		L 9373665525

# План планировки

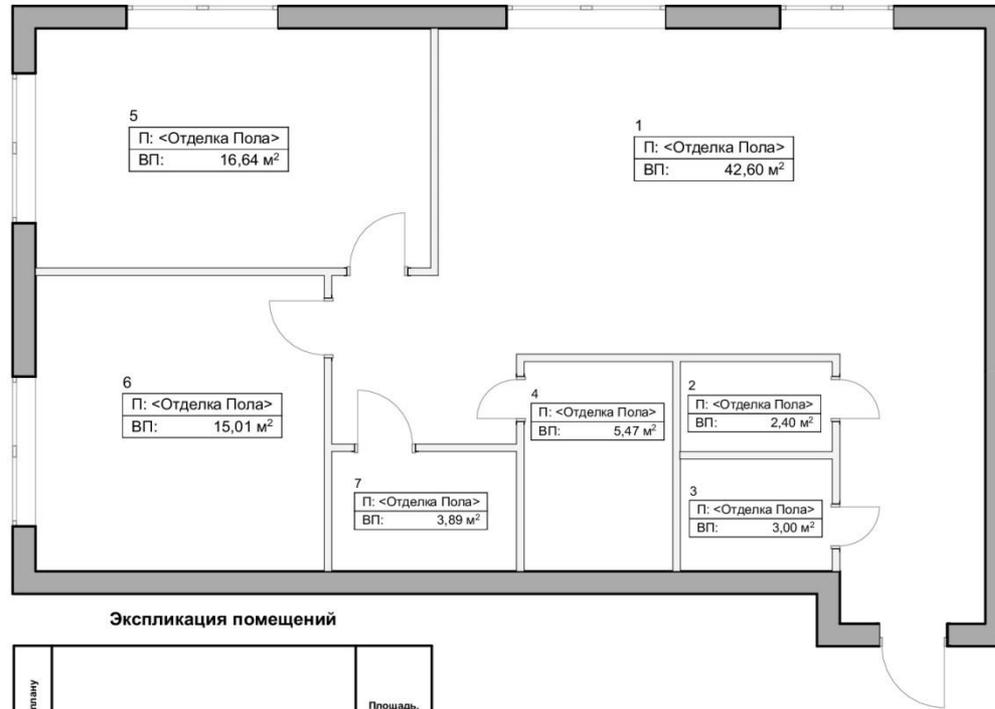

Экспликация помещений


Номер по плану	Наименование	Площадь, м2
1.	Гостиная столовая кухня	42, 60 м2
2.	Санузел гостевой	2,40м2
3.	Гардеробная	3, 00м2
4.	Санузел	5,47м2
5.	Детская	16,64м2
6.	Спальня	15,01м2
7.	Бытовая комната	3,89м2

Квартира 91м2				
План экспликации		Стадия	Лист	Листов
Проверил Павлова С.			3	
Проектировал Байбурина Л.		L 9373665525		

СОСТАВЛЯЮЩИЕ

Имя и фамилия	Подпись и дата	Выполнен кем N

# План экспликации

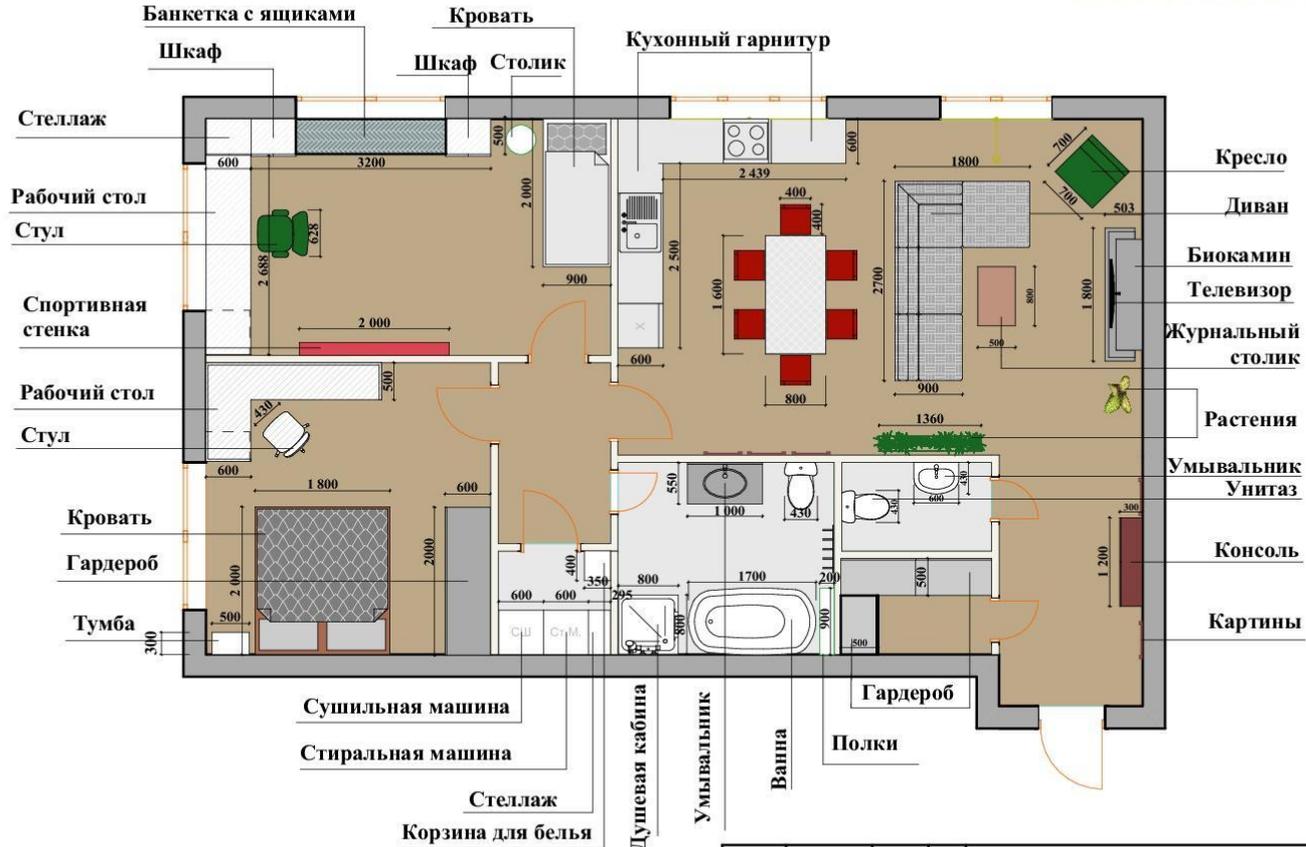

СОГЛАСОВАНО:

Имя, N подл. Подпись и дата. Взамен ина. N

Квартира 91м2


План с расстановкой мебели

Стадия	Лист	Листов
	4	
I. 9373665525		

Проверил Павлова С.  
Проектировал Байбурина Л.

# План расстановки мебели



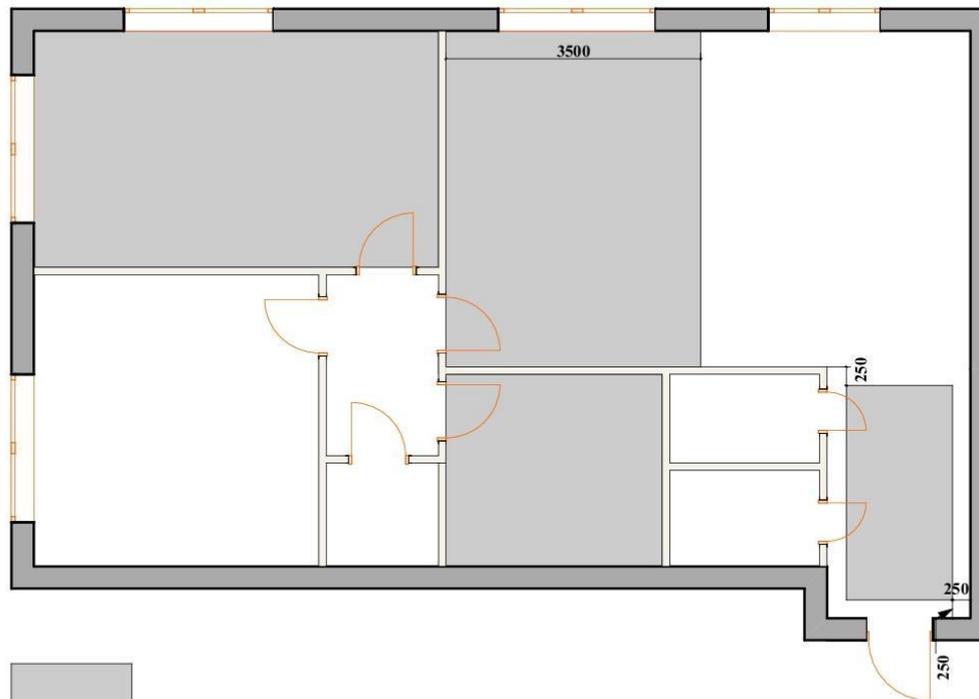

Потолок из ГКЛ




Потолок выровненный под покраску

СОГЛАСОВАНО:

Имя, N подл.	Подпись и дата	Взамен и на N

Квартира 91м2		
Стадия	Лист	Листов
	7	
План потолка		
Проверил	Павлова С.	
Проектировал	Байбурина Л.	
I. 9373665525		

# План потолка

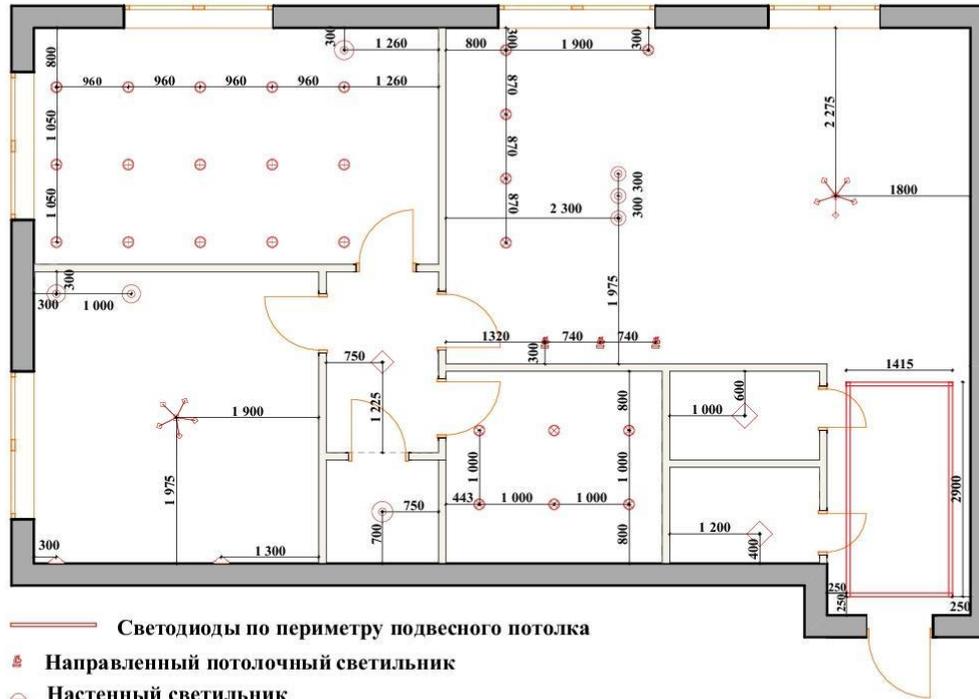

- Светодиоды по периметру подвесного потолка
- ▣ Направленный потолочный светильник
- ◁ Настенный светильник
- ⊙ Подвесной светильник
- ⊗ Встраиваемый точечный светильник
- ◇ Светильник с датчиком движения
- ☼ Люстра


СОГЛАСОВАНО:	
Имя и подп.	Подпись и дата
Владелец имя. N	Владелец имя. N

Квартира 91м2		
План осветительных приборов		
Стадия	Лист	Листов
	8	
I. 9373665525		

# План осветительных приборов





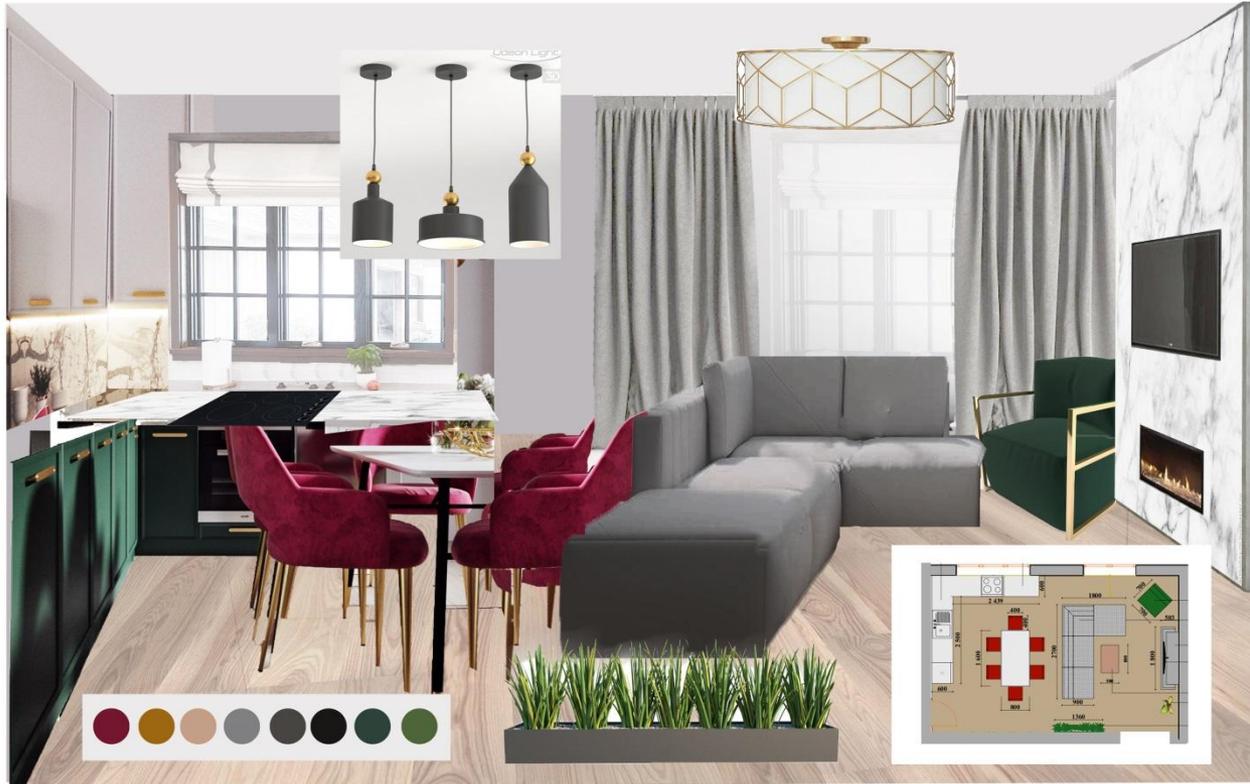

СОГЛАСОВАНО:	
Имя, N подл.	Подпись и дата
	Выполн ива, N

						Квартира 91 м2
						Стадия
						Лист
						Листов
Проверил Павлова С.						Концепт-борд
Проектировал Байбурина Л.						
						г. 9373665525

# Концепт-борд ГОСТИНОЙ, СТОЛОВОЙ И КУХНИ.




**Визуализация  
гостиной, столовой и кухни.**

---



**Визуализация  
гостиной, столовой и кухни.**

---

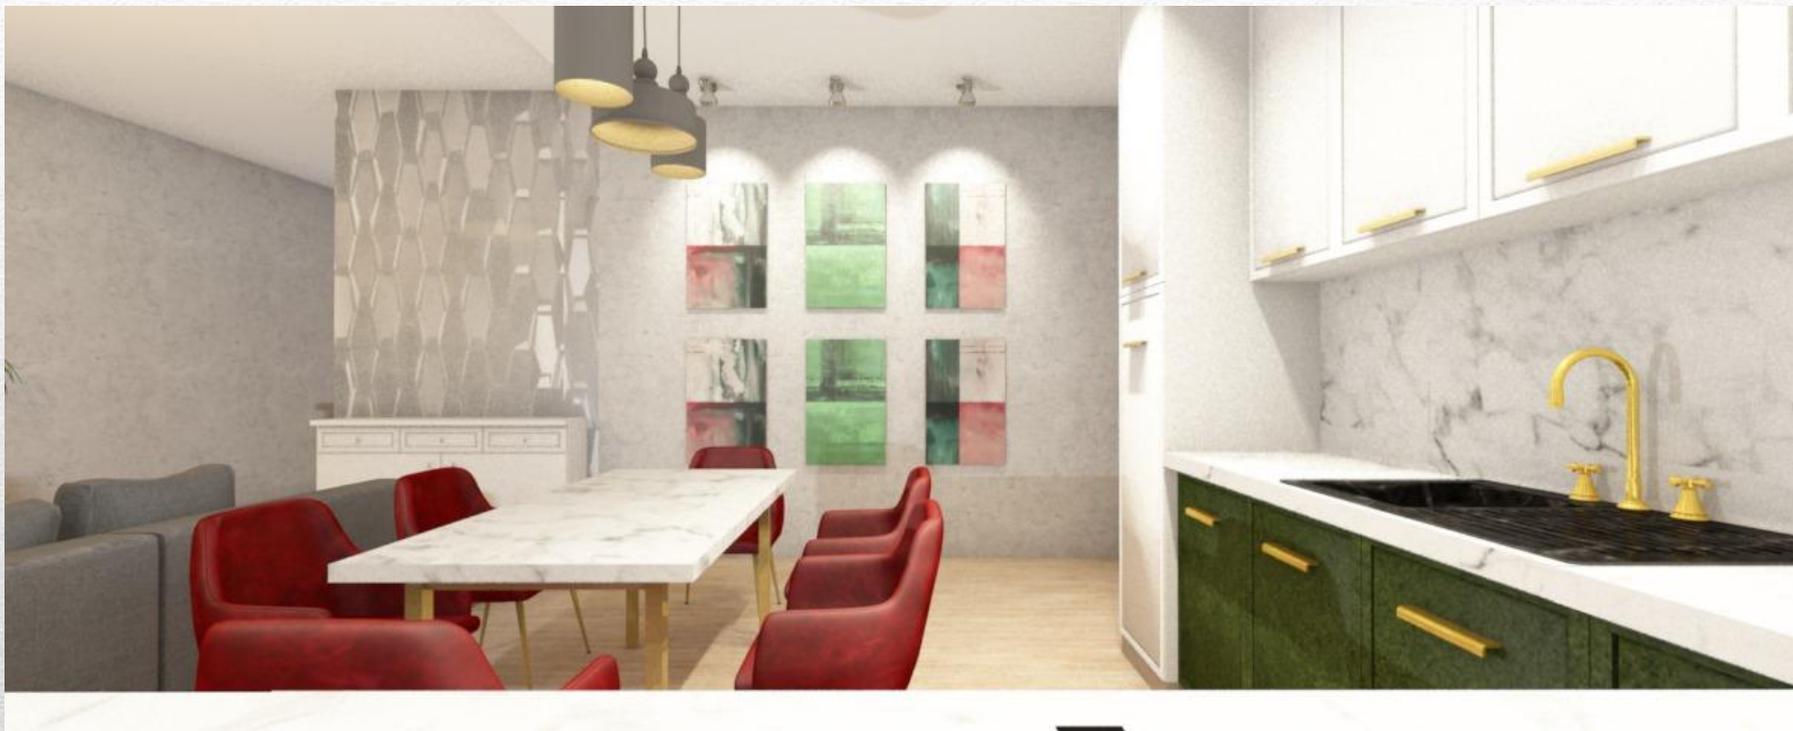

**Визуализация  
гостиной, столовой и кухни.**

---



**Визуализация  
гостиной, столовой и кухни.**

---