



ДЕЛАЕМ
 Террасу
 только ту
 часть
 котрую
 ВИДНО

ВЫСОТА ПОТОЛКОВ

Часть где лестница и над входной дверью "ДВОЙНОЙ СВЕТ" высота 570 см


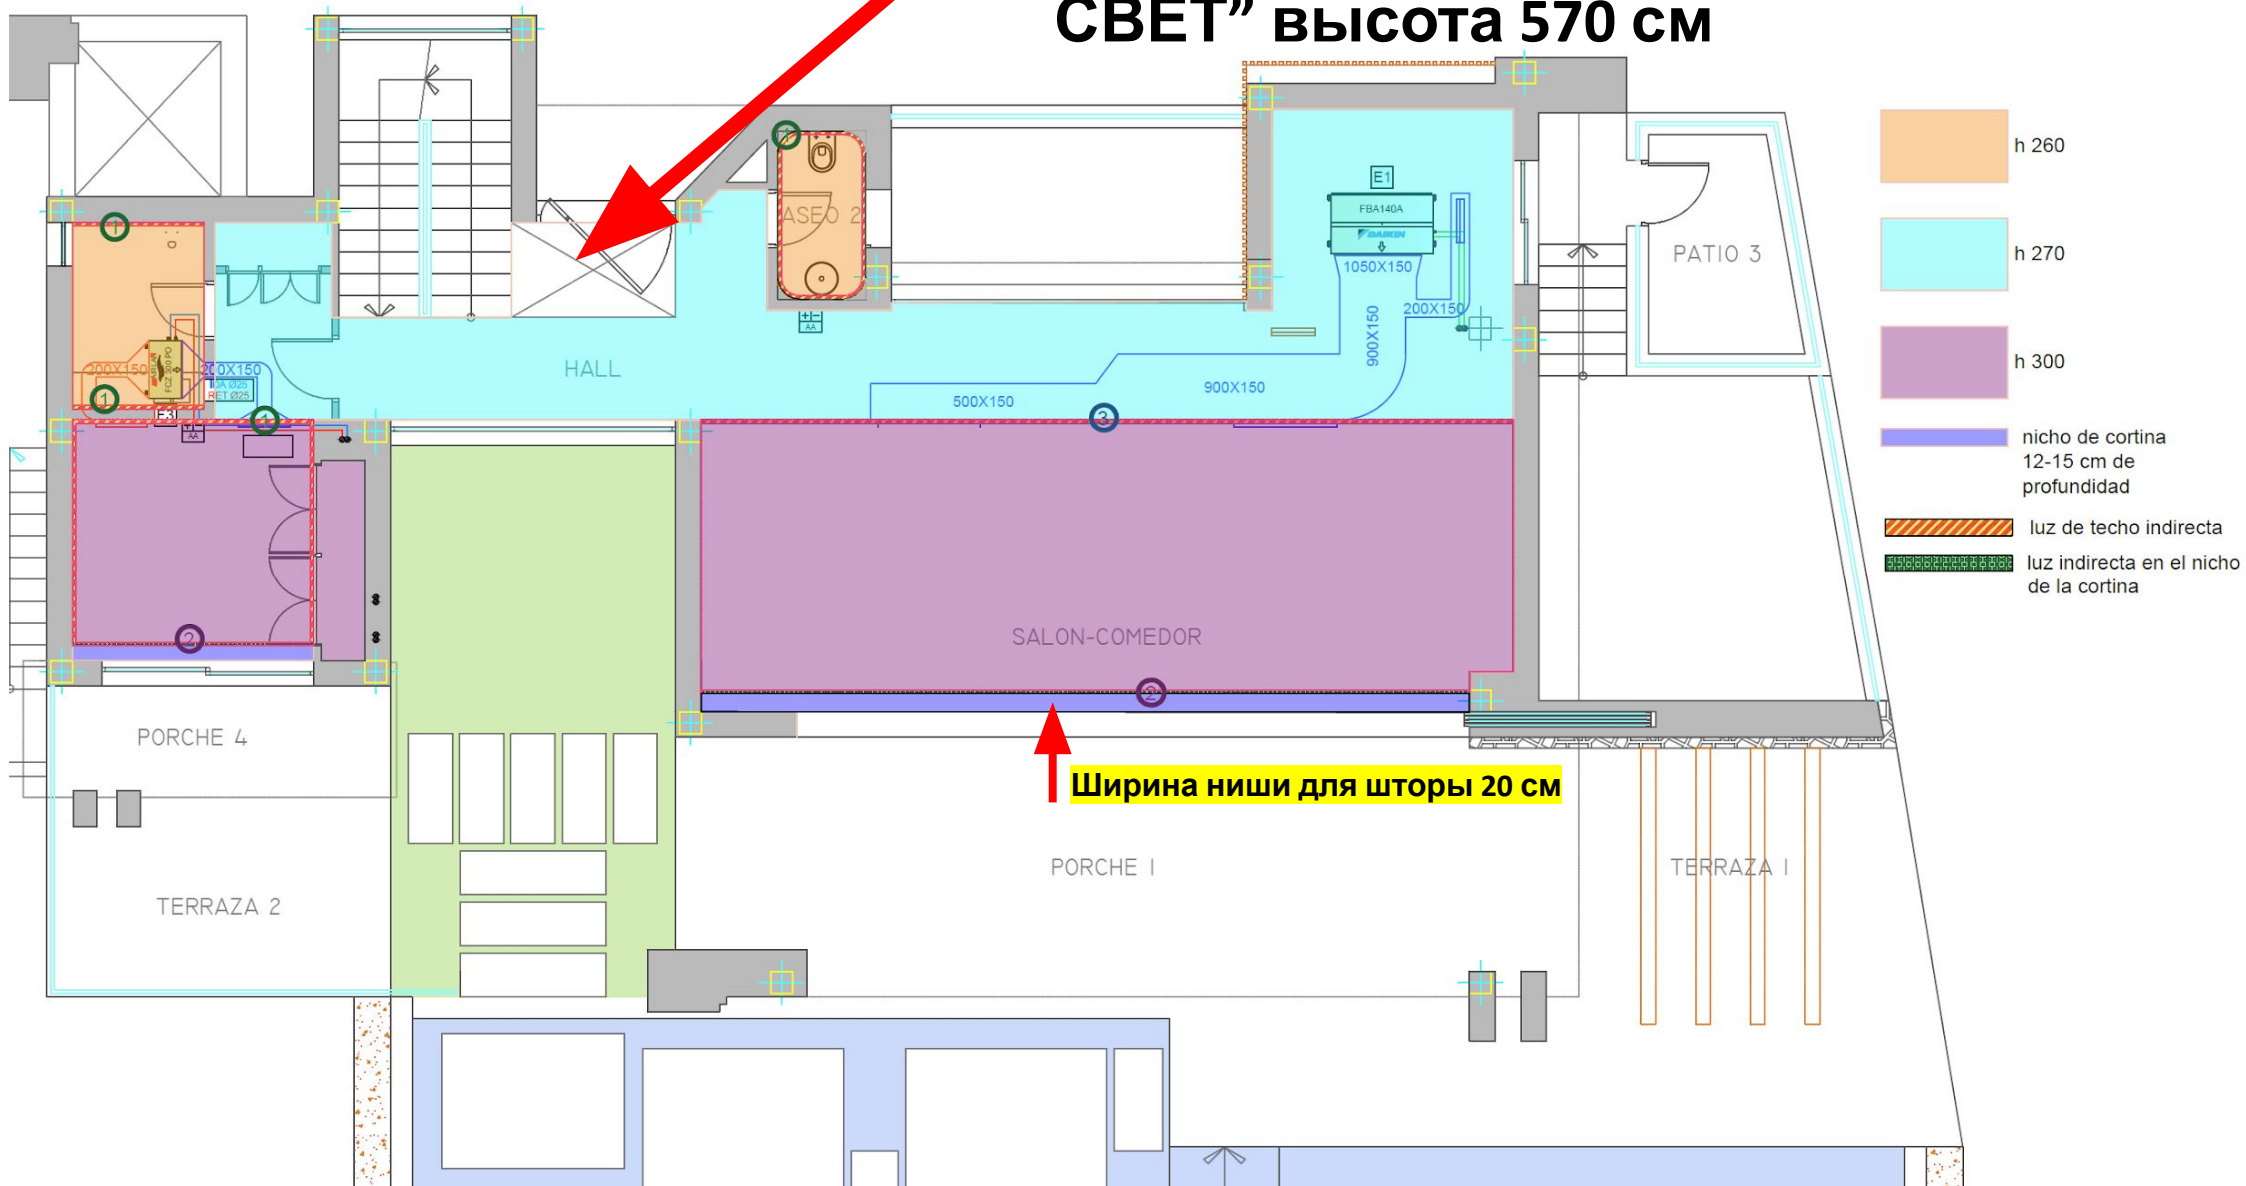


ВЫСОТА ПОТОЛКОВ


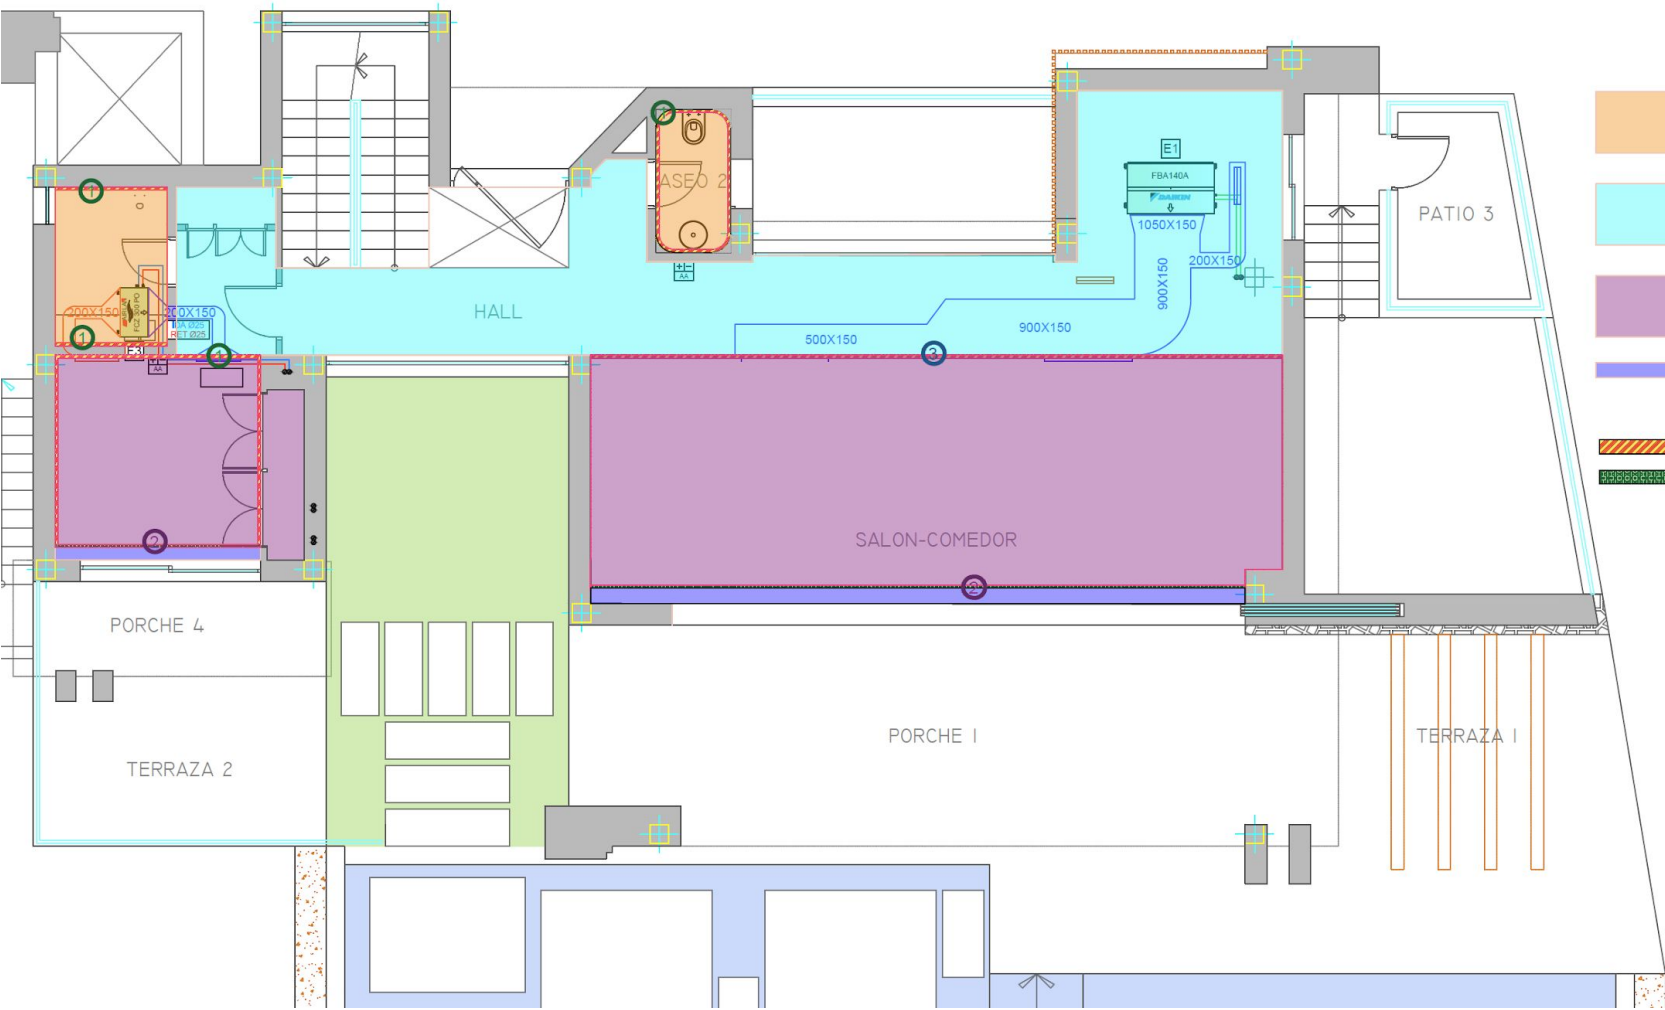


- h 260
- h 270
- h 300
- nicho de cortina
12-15 cm de profundidad
- luz de techo indirecta
- luz indirecta en el nicho de la cortina

1

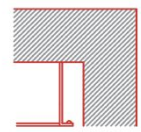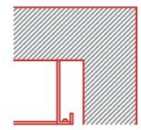


2

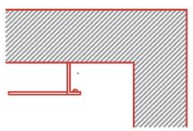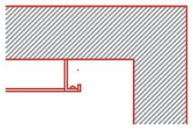

3




Rejillas para aire acondicionado

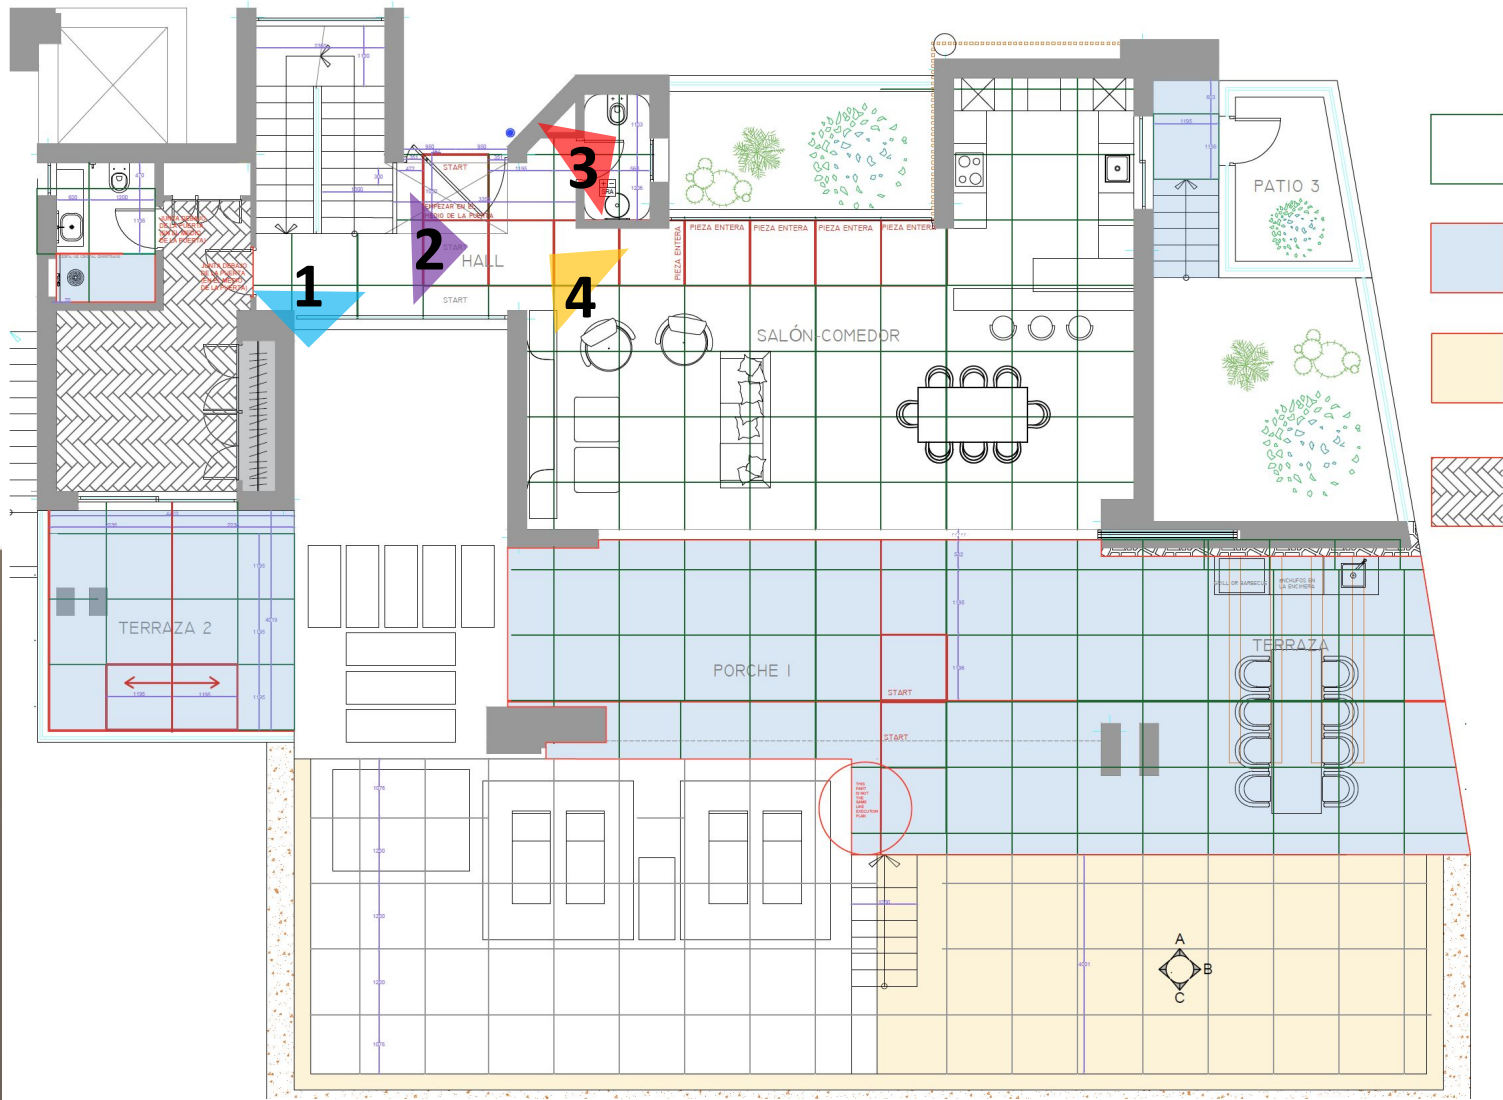


Окна минималистичные, тонкие (5-7 см) черные матовые рамы

Нижняя рама утоплена в пол (кроме кухонного окна)

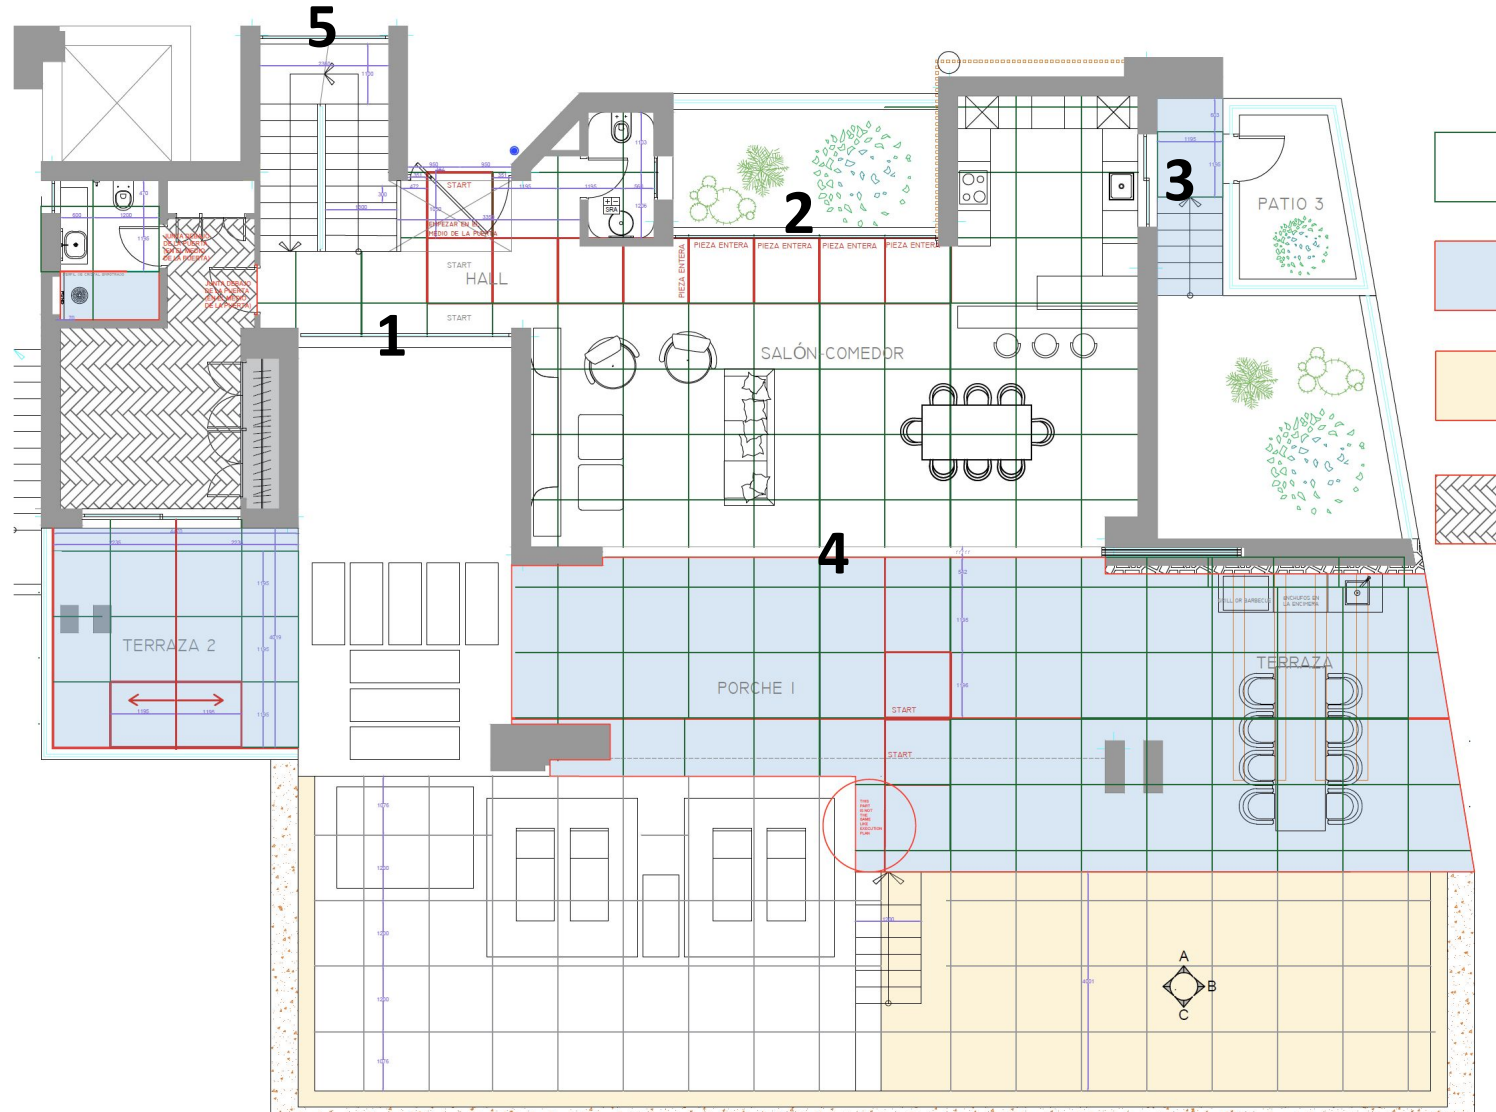

4

10.00

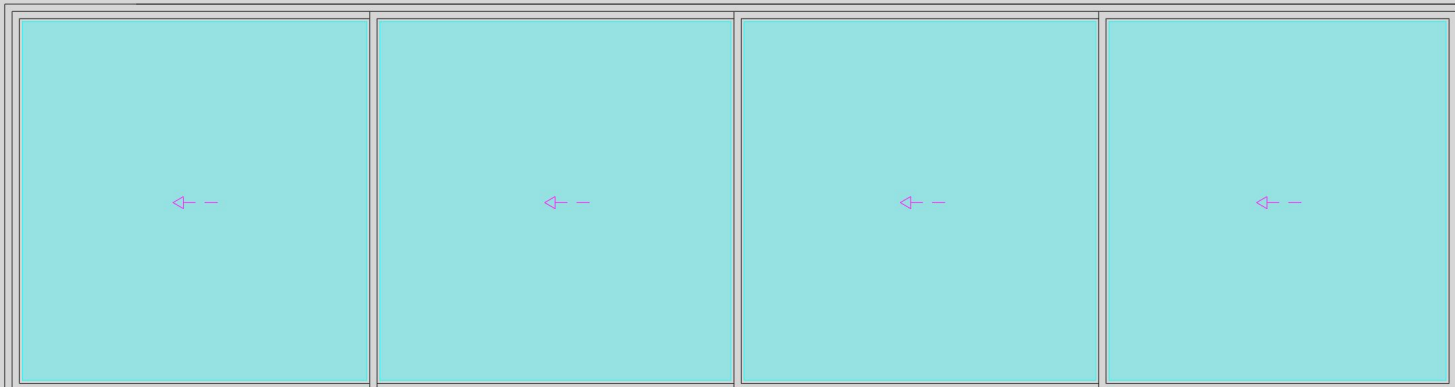


3

1.70

1.70

1.00

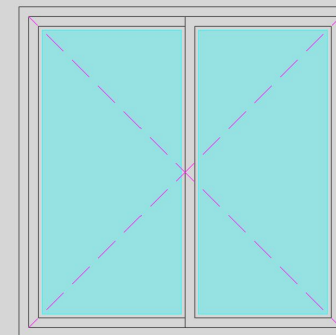

1

3.90




2


4.85

2.70



5

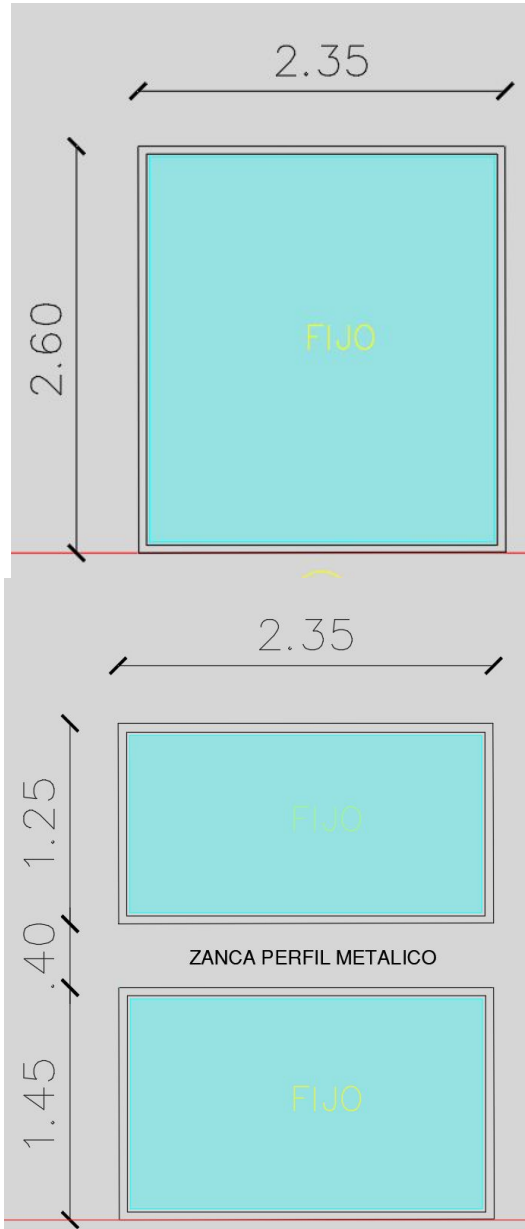


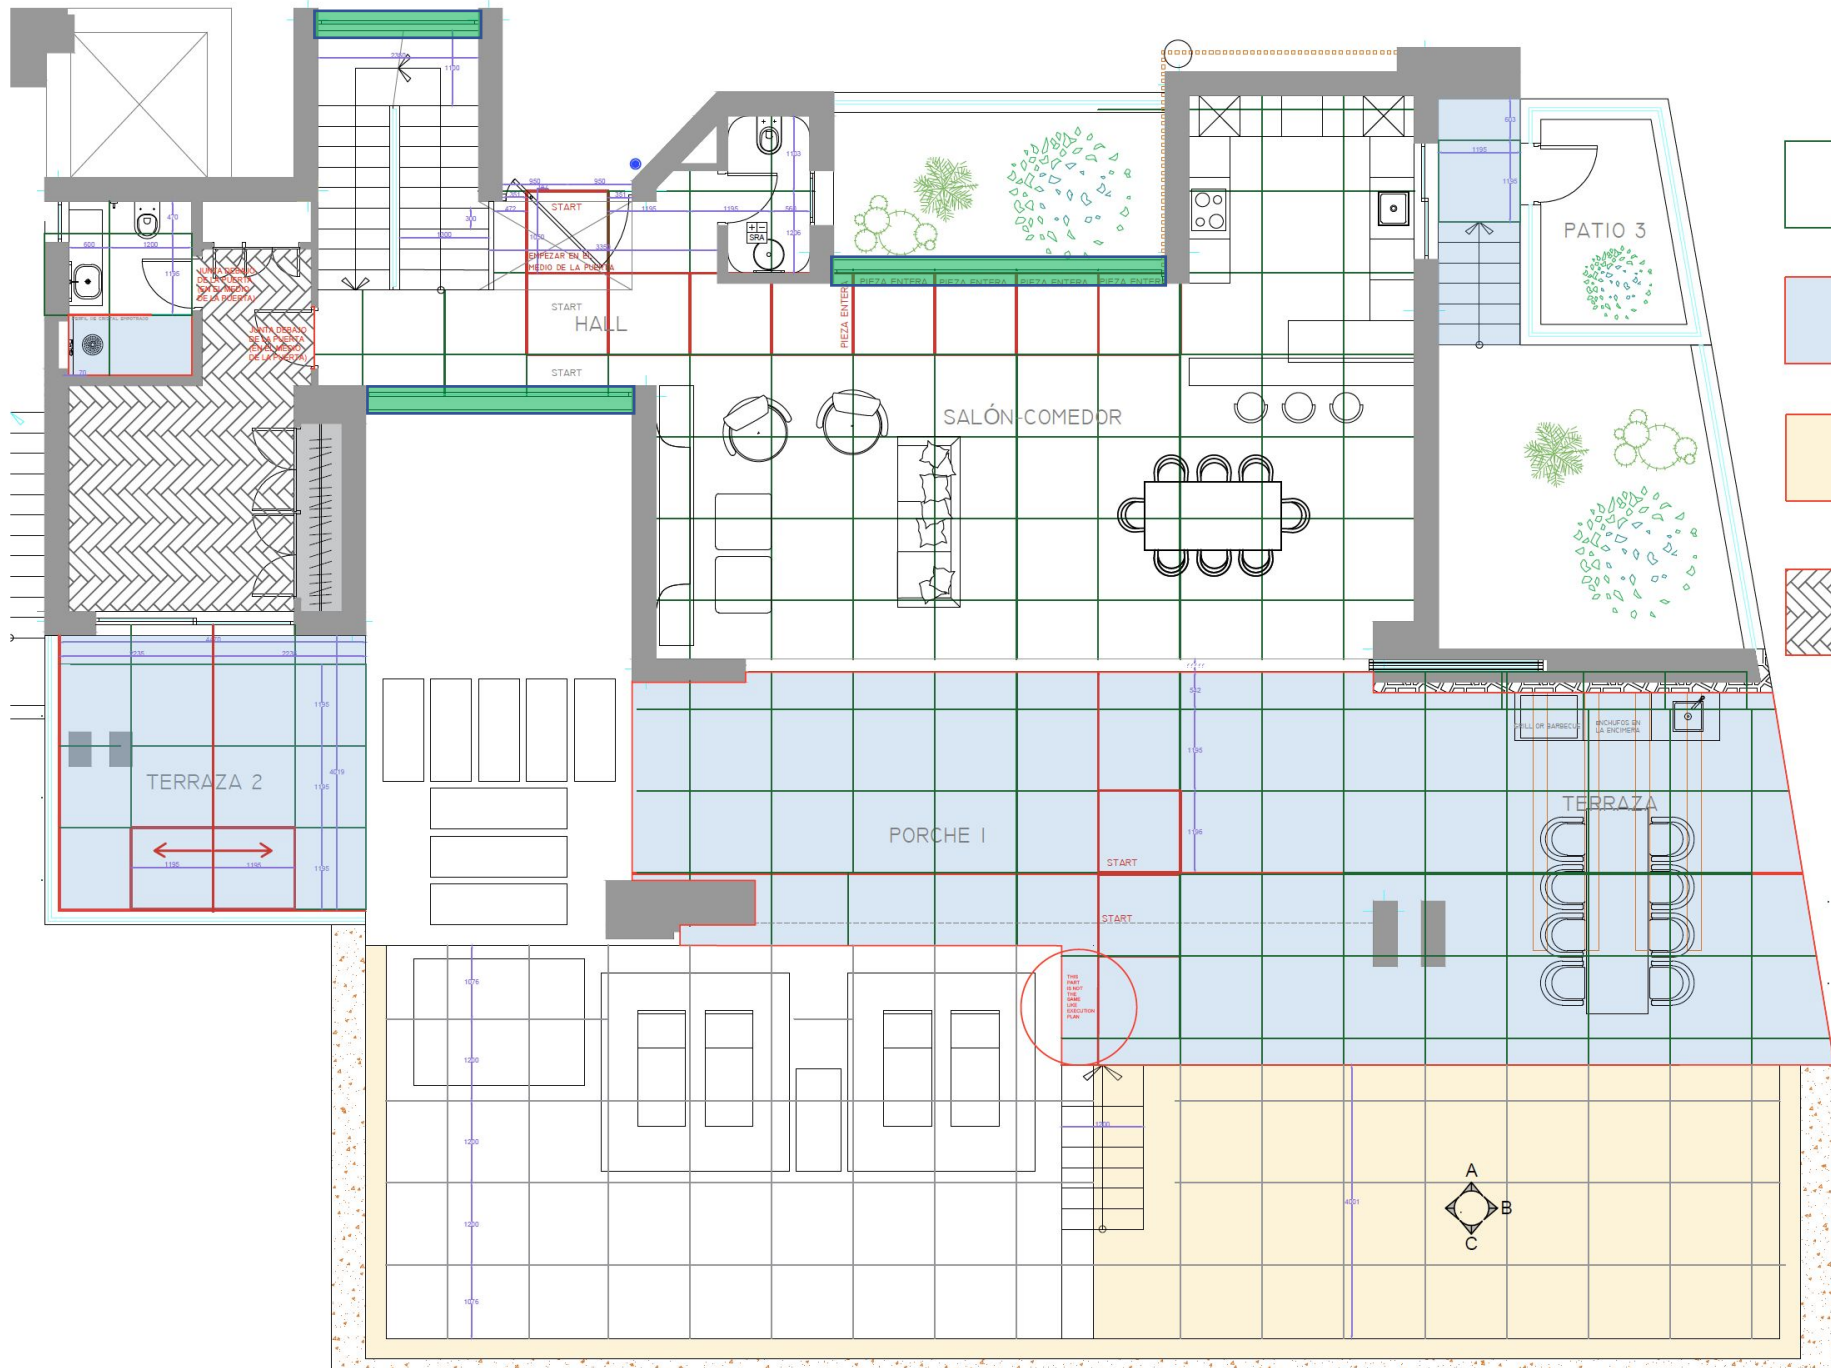

Витрины
Окно которое
не открывается
Рама и одно
стекло





Нижняя часть
рамы утоплена в

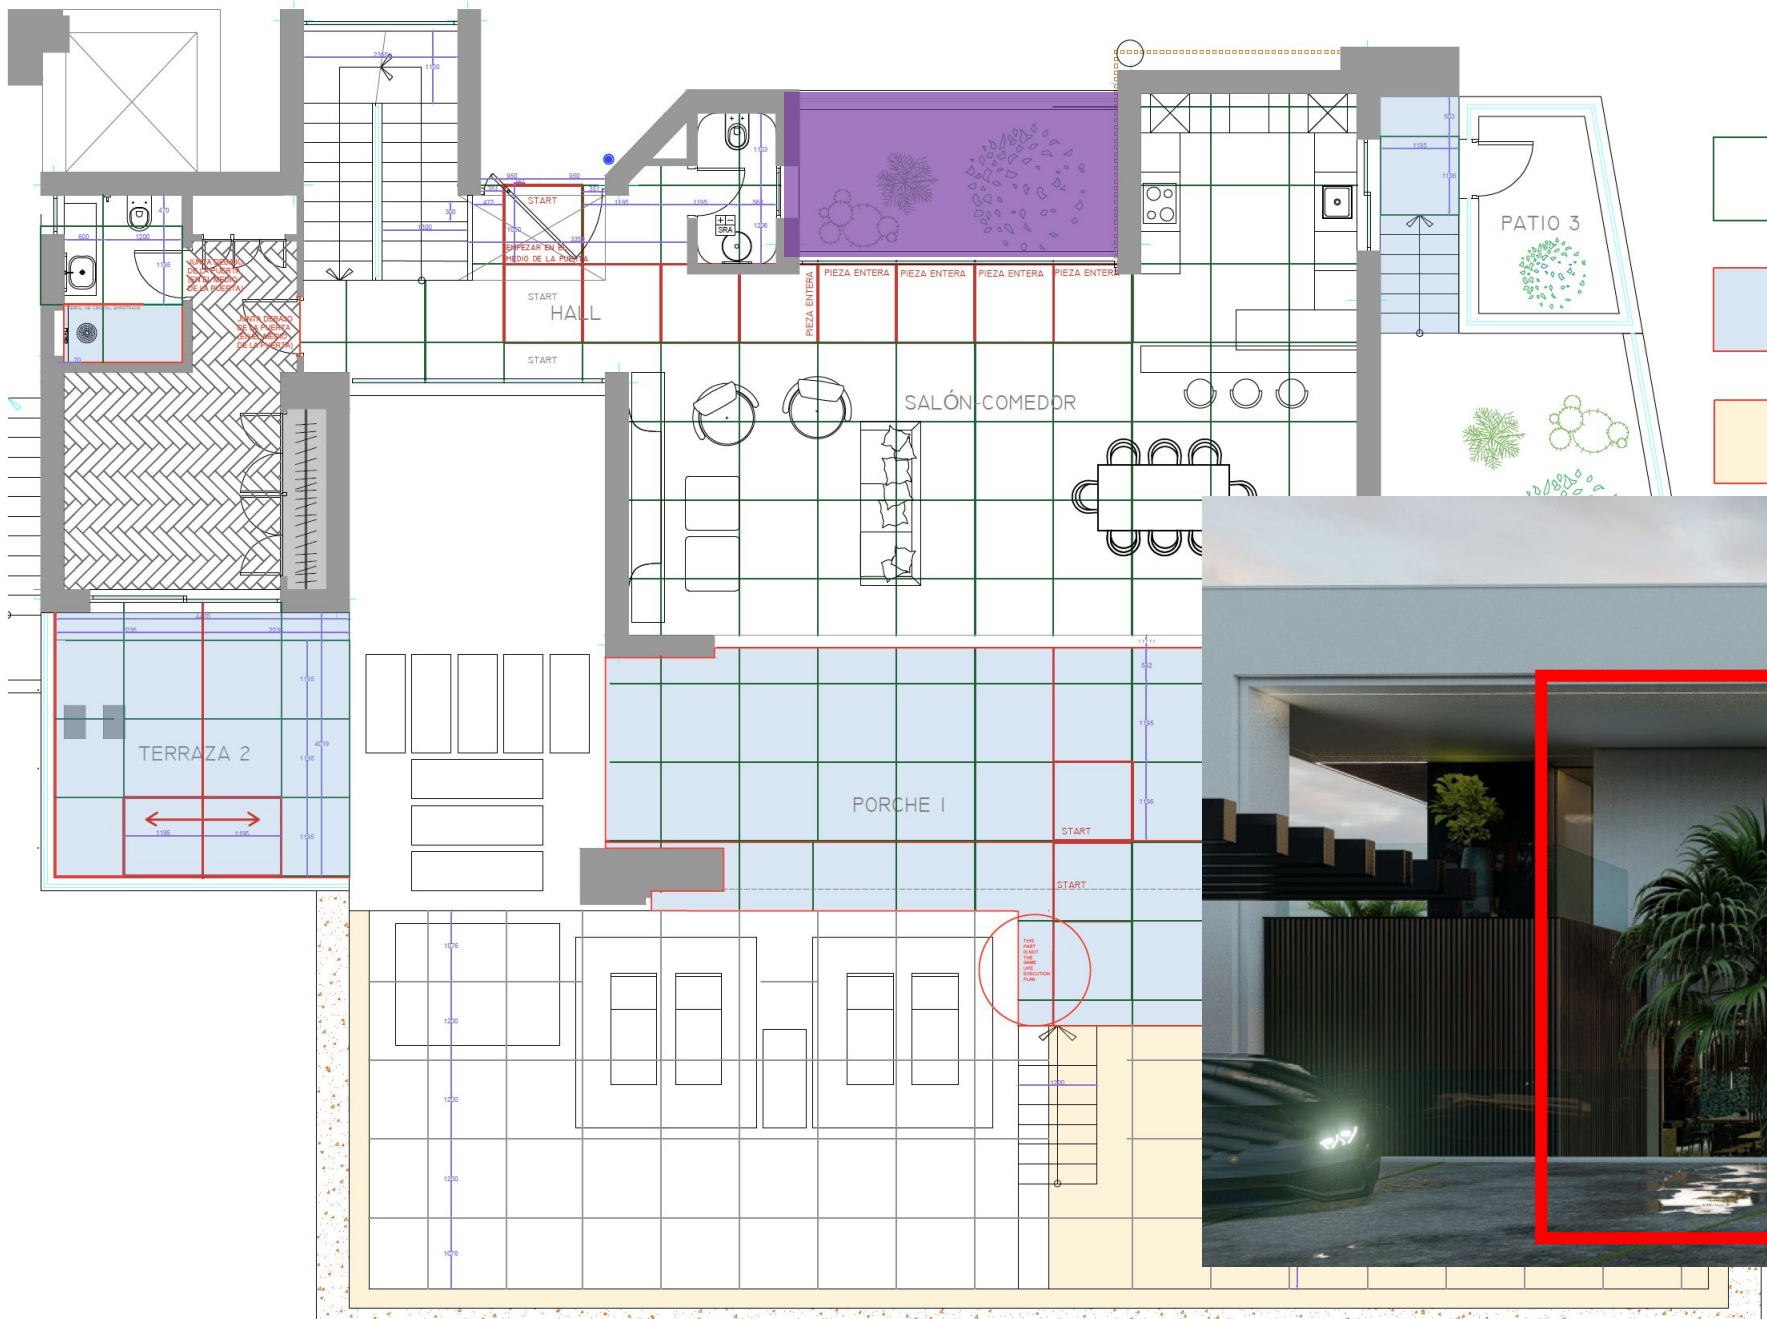



Вид снаружи



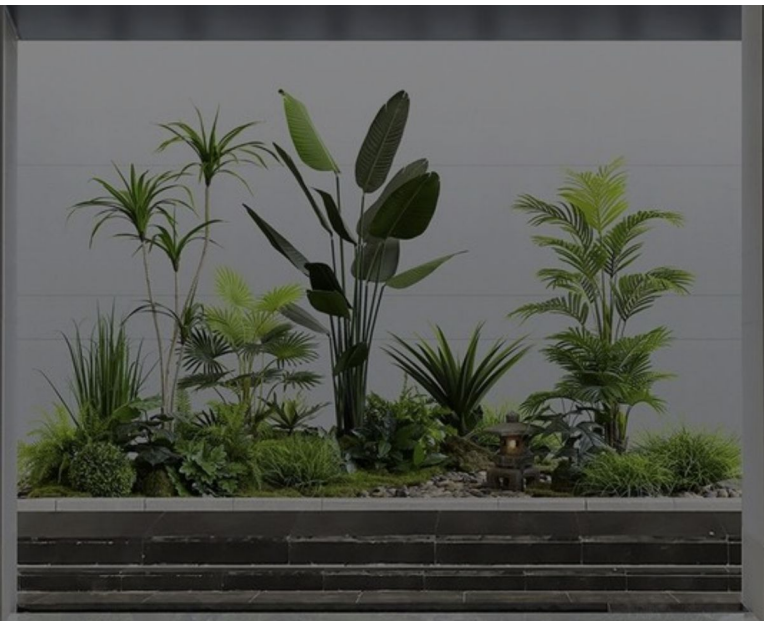
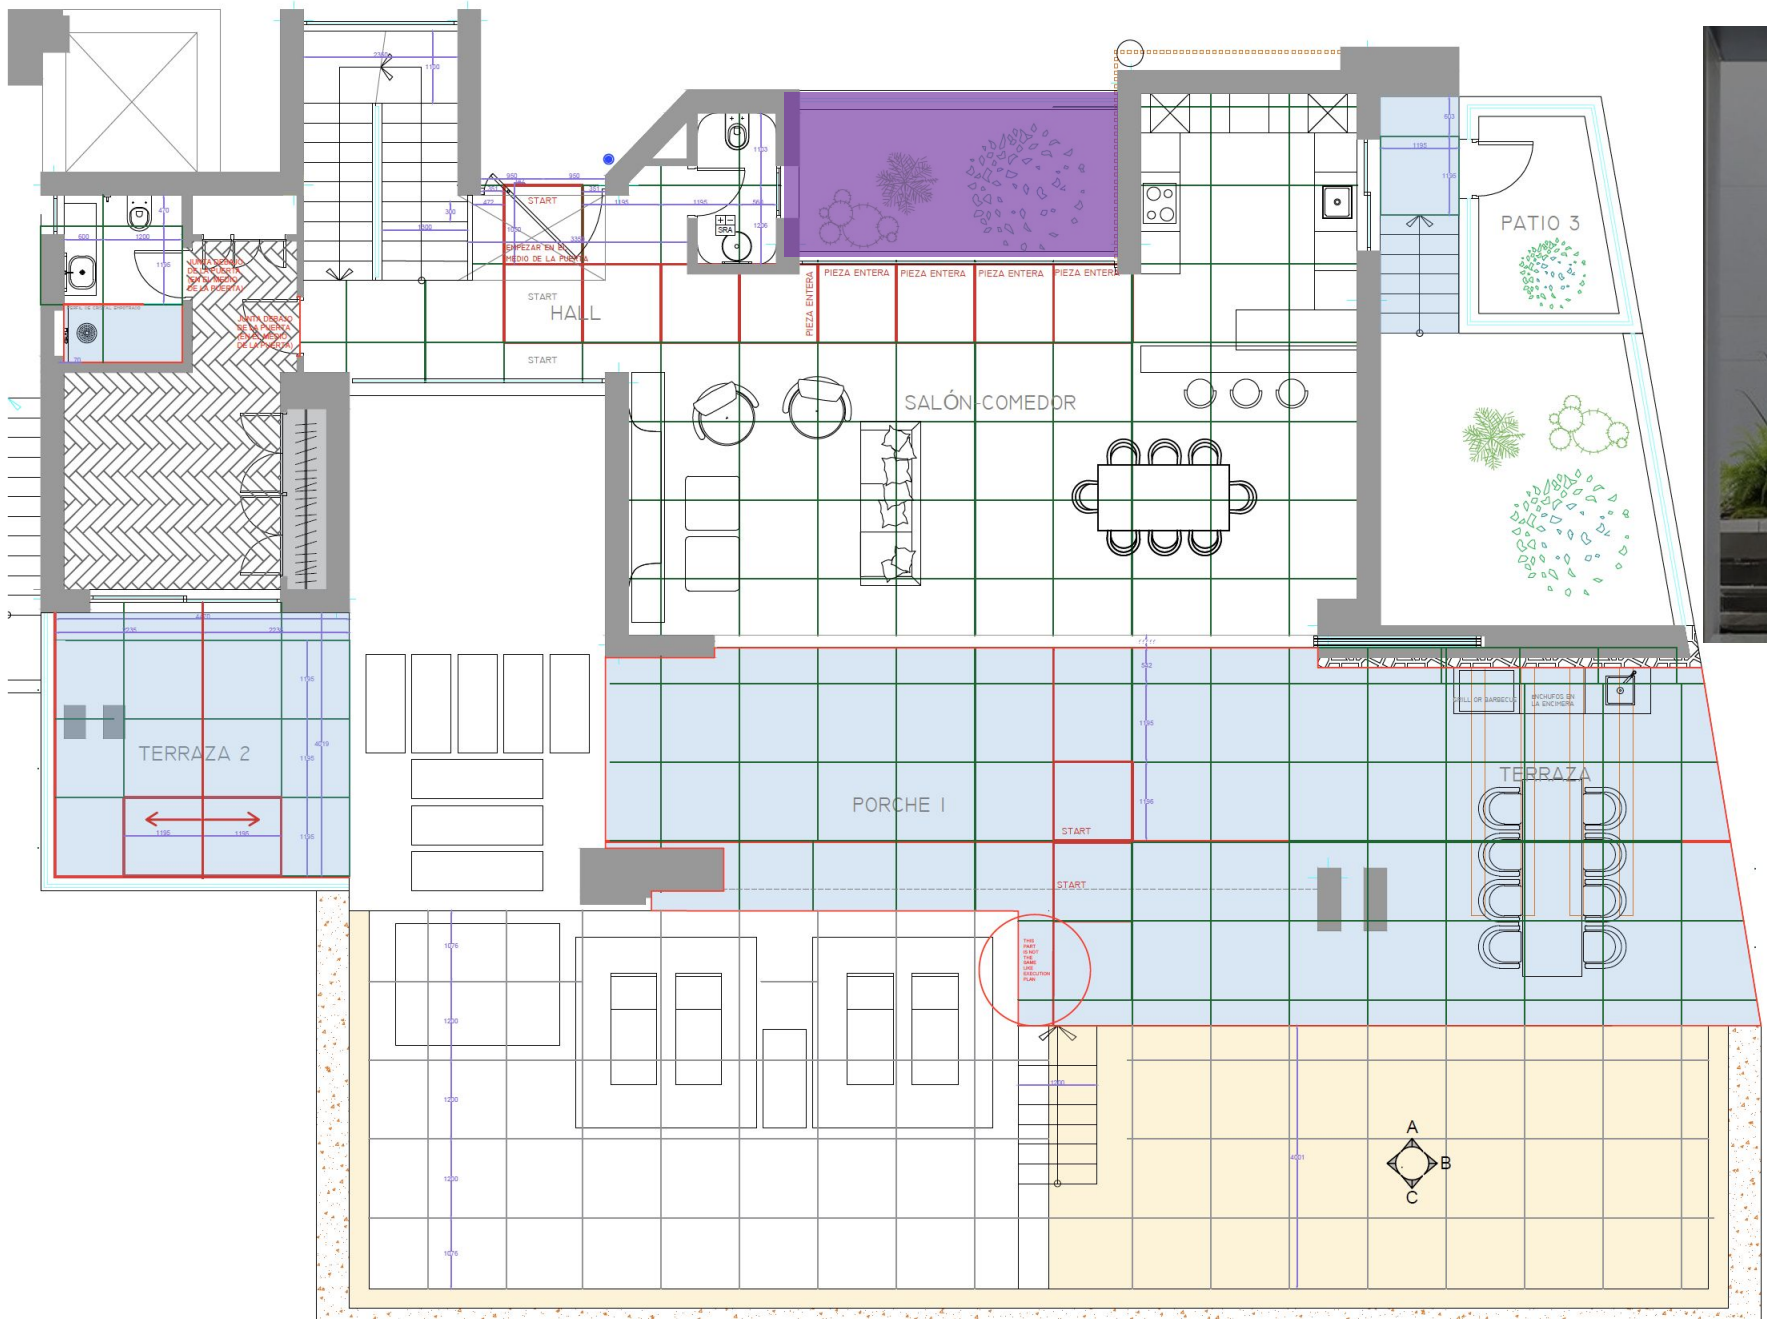


Пальмы и кумушки и кактусы



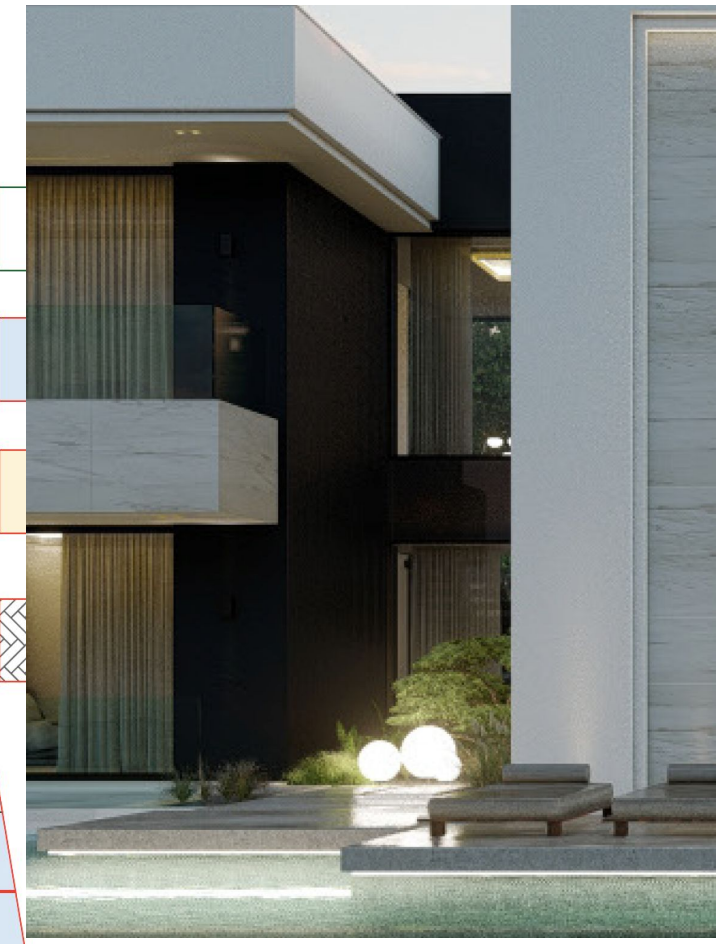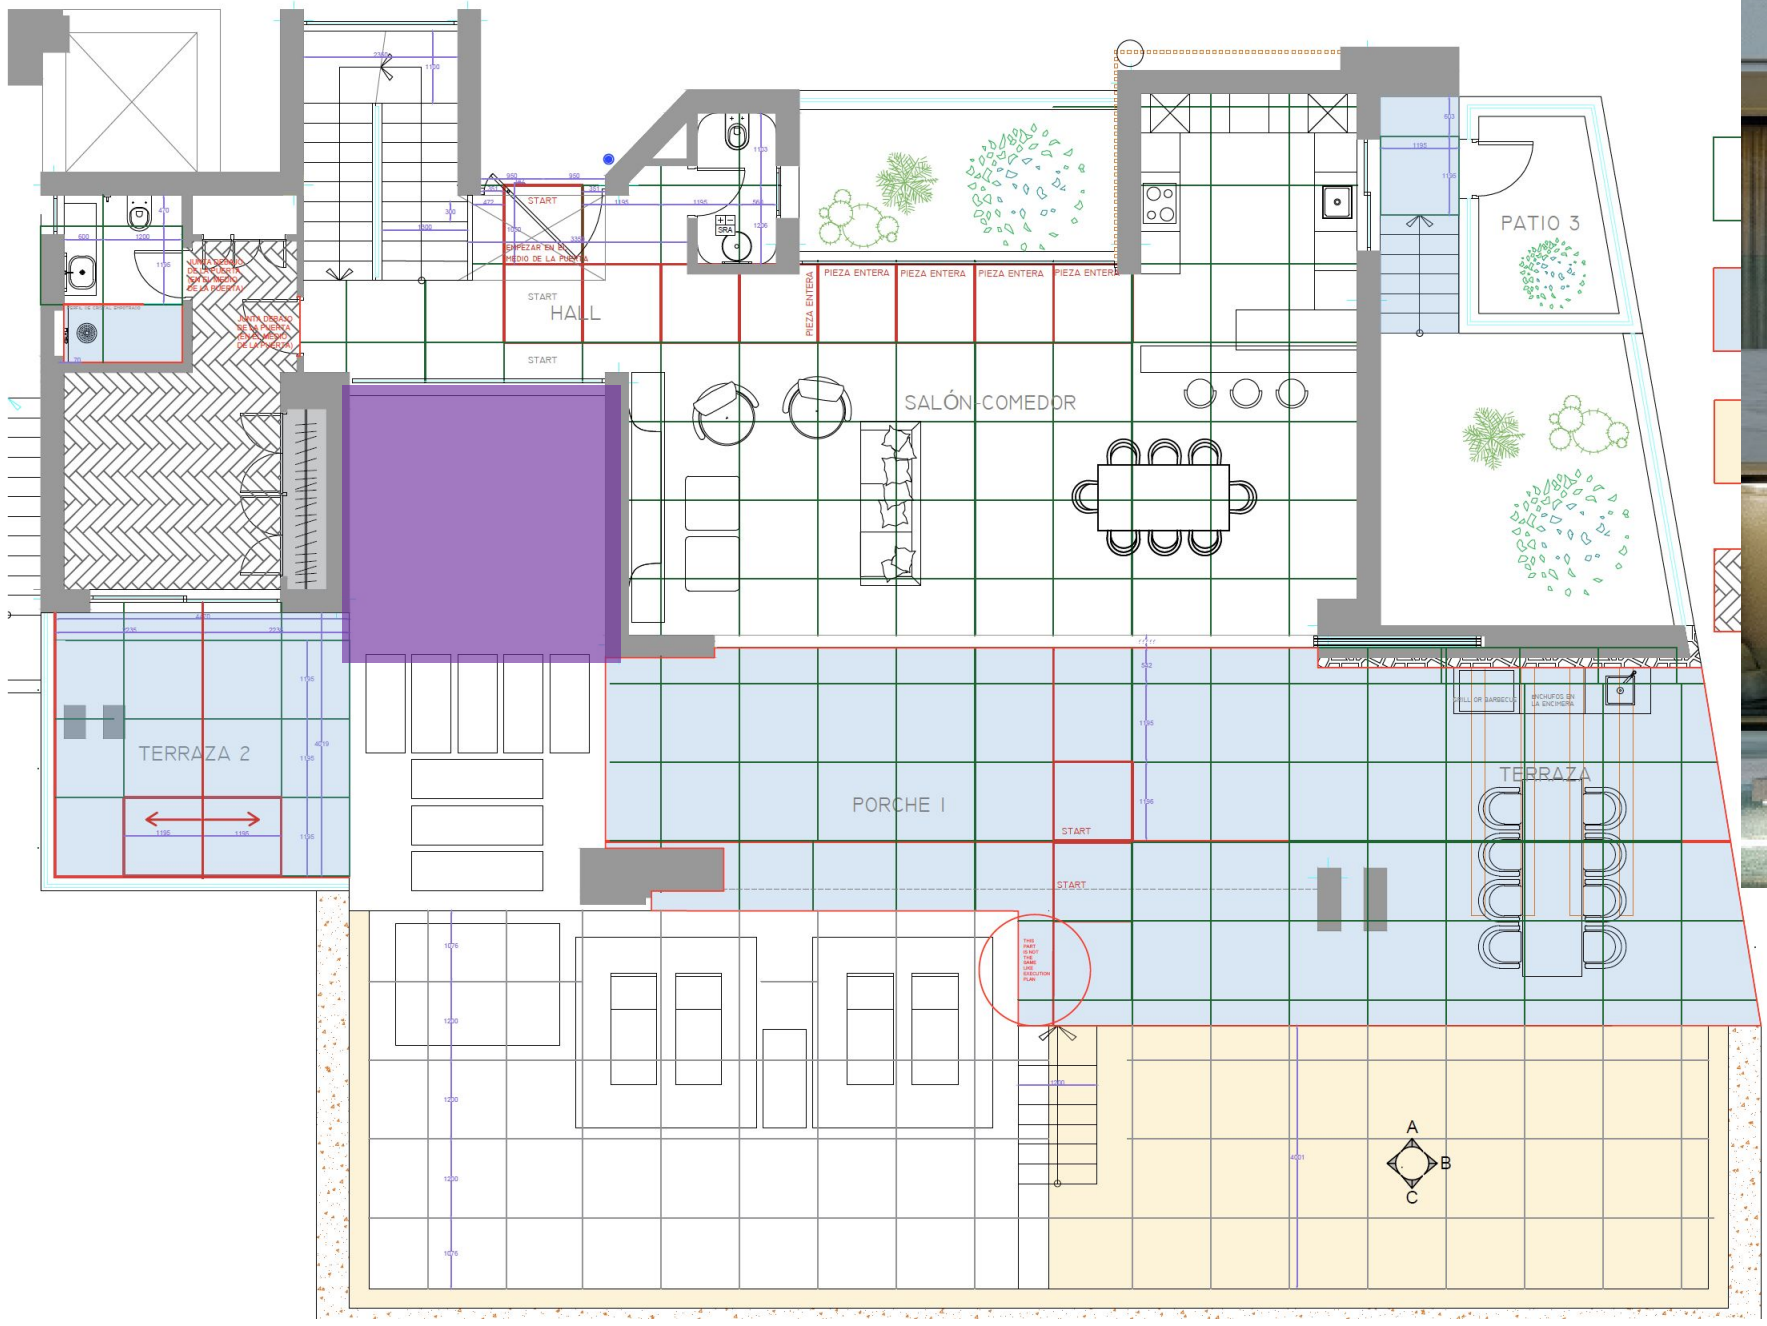


Вид снаружи

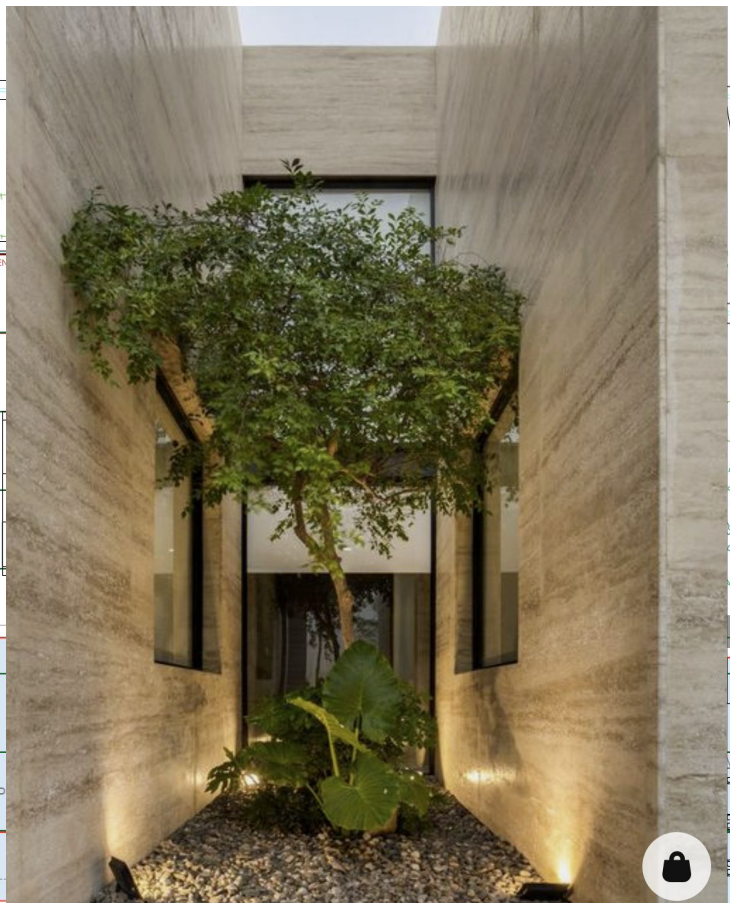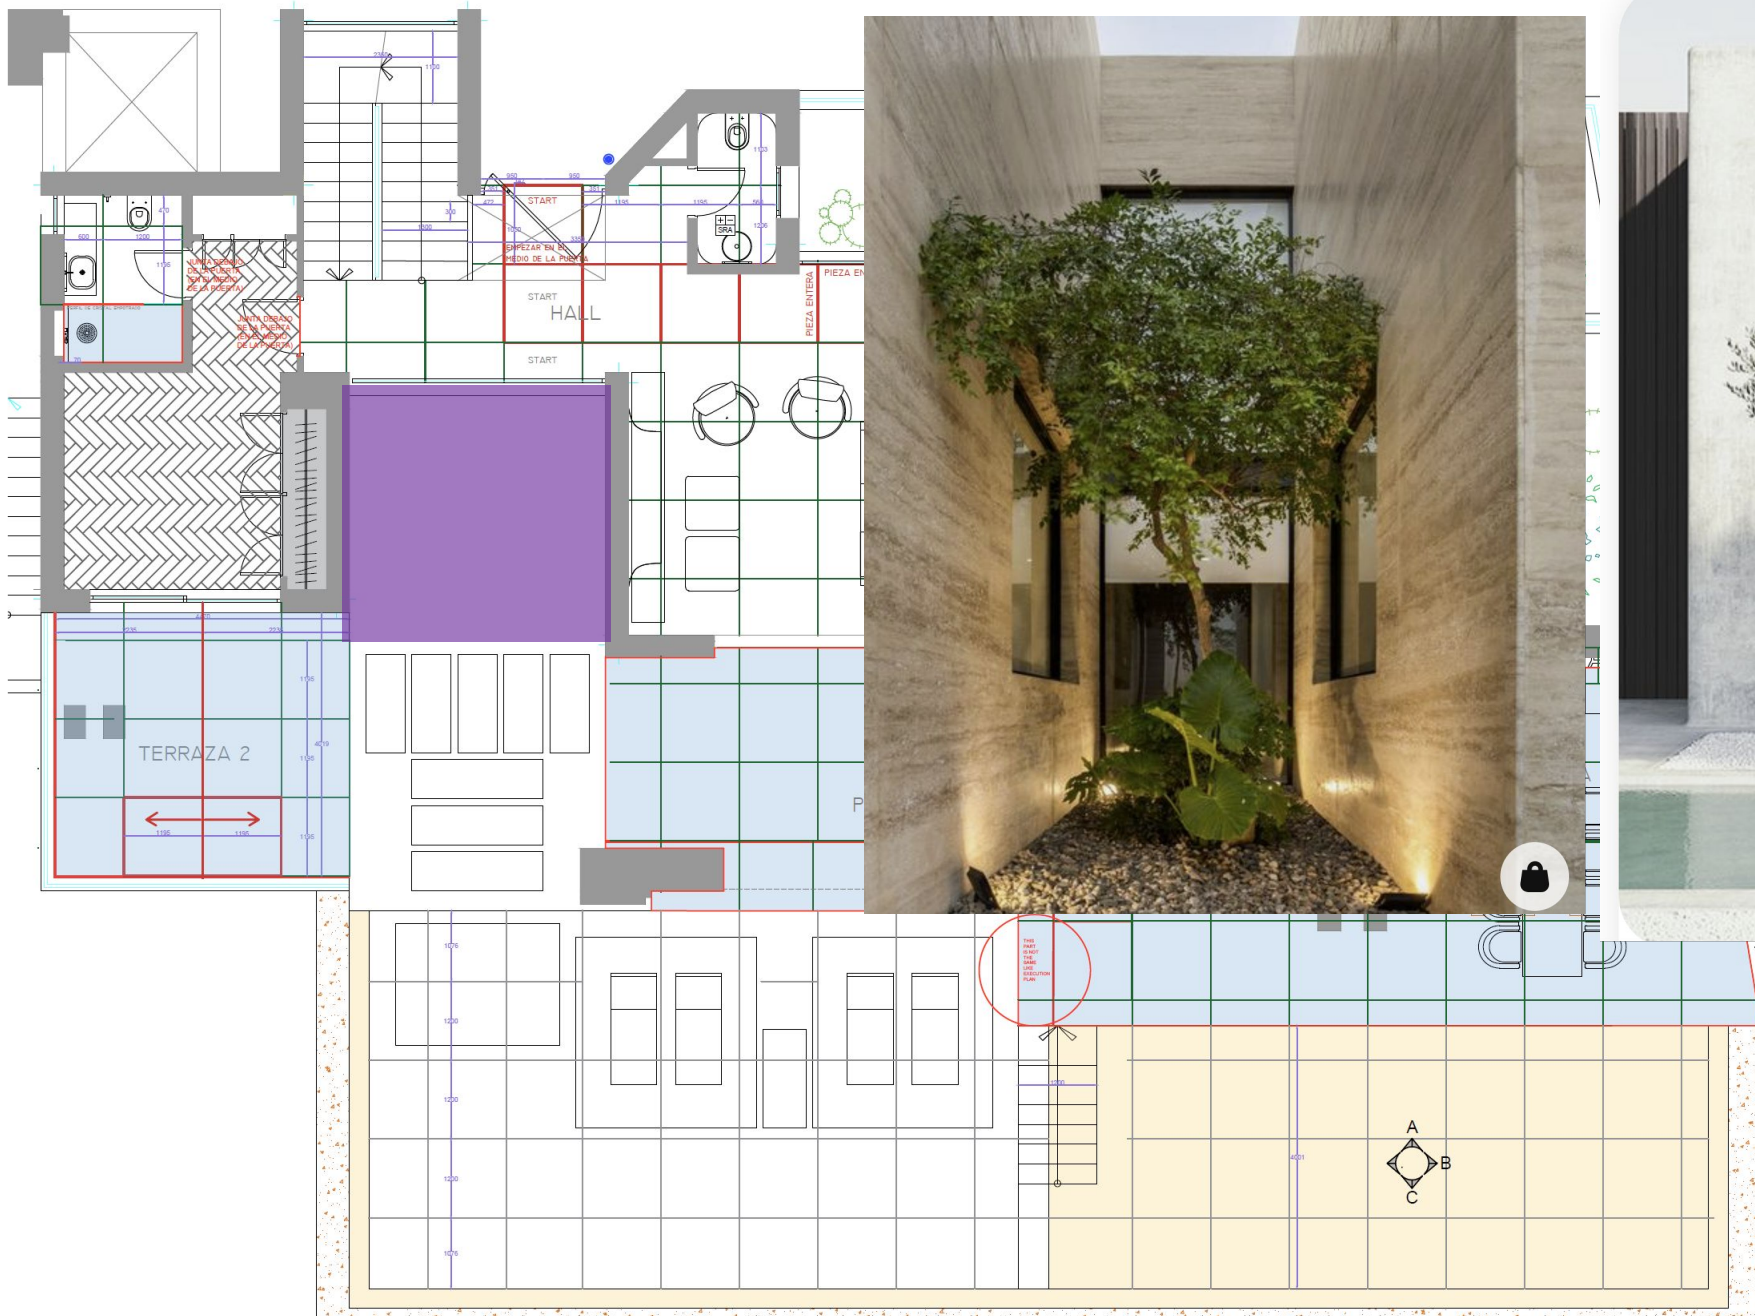

**Белые камушки и
оливковое дерево
посредине**


T track

**На кухне
добавить
лампочки**

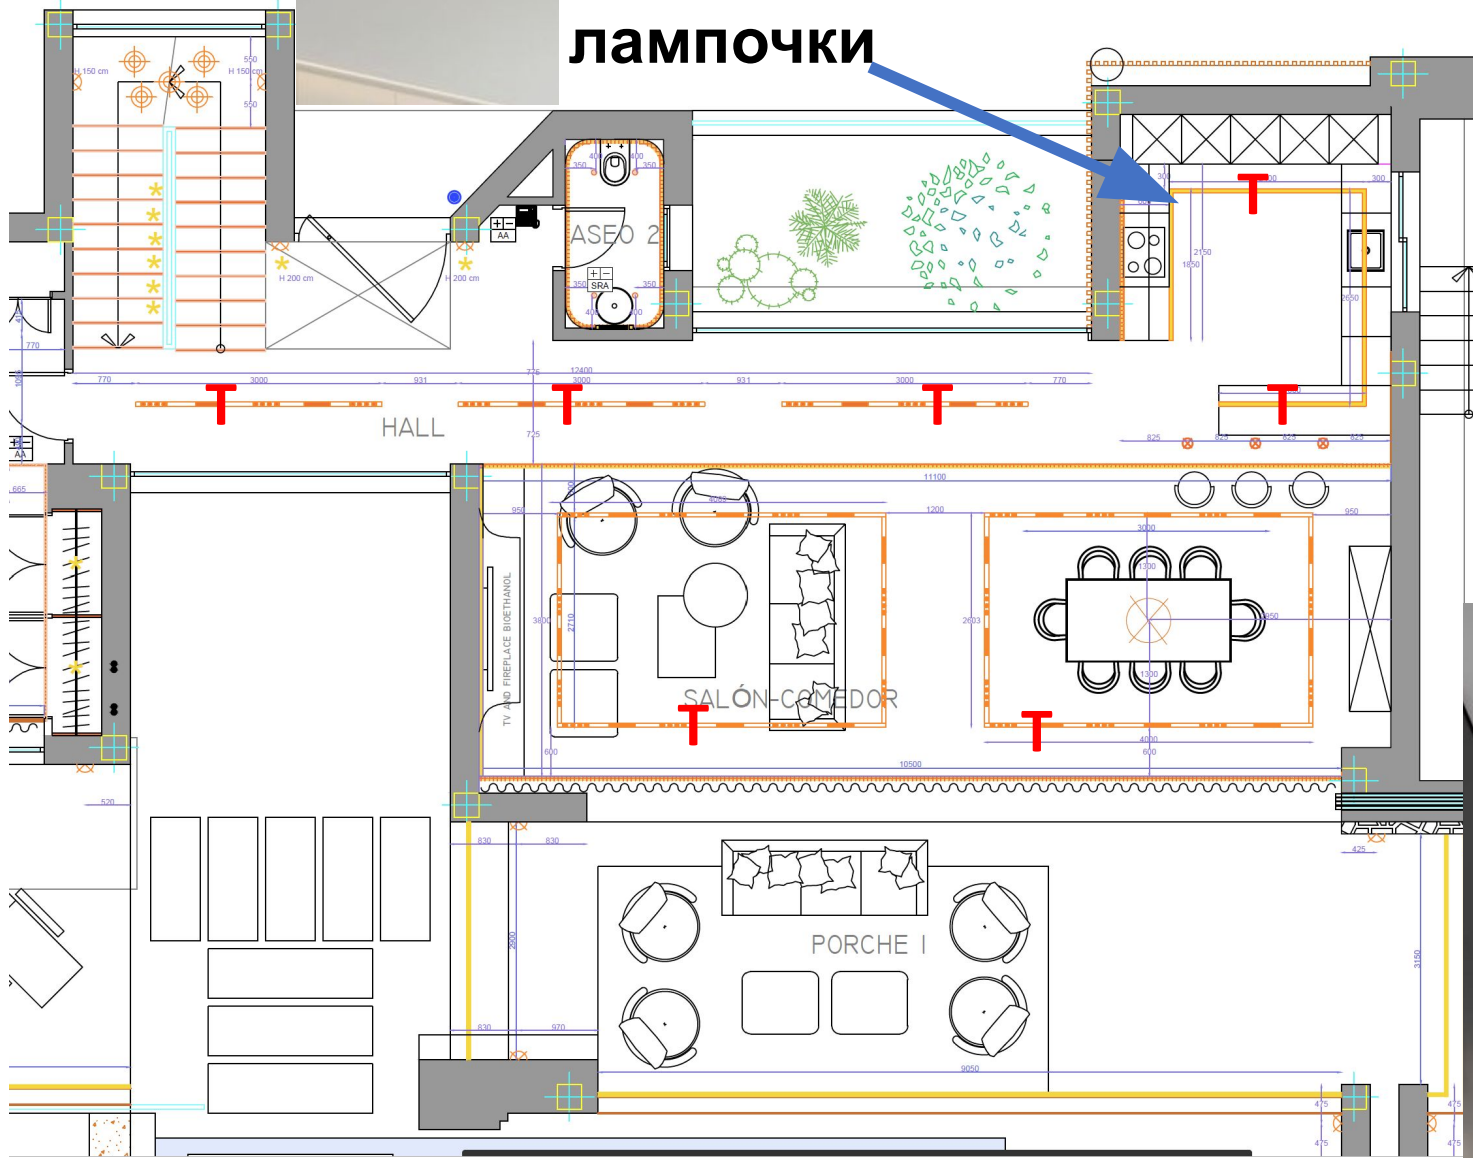


2 вида лампочек


Подсветка ступенек

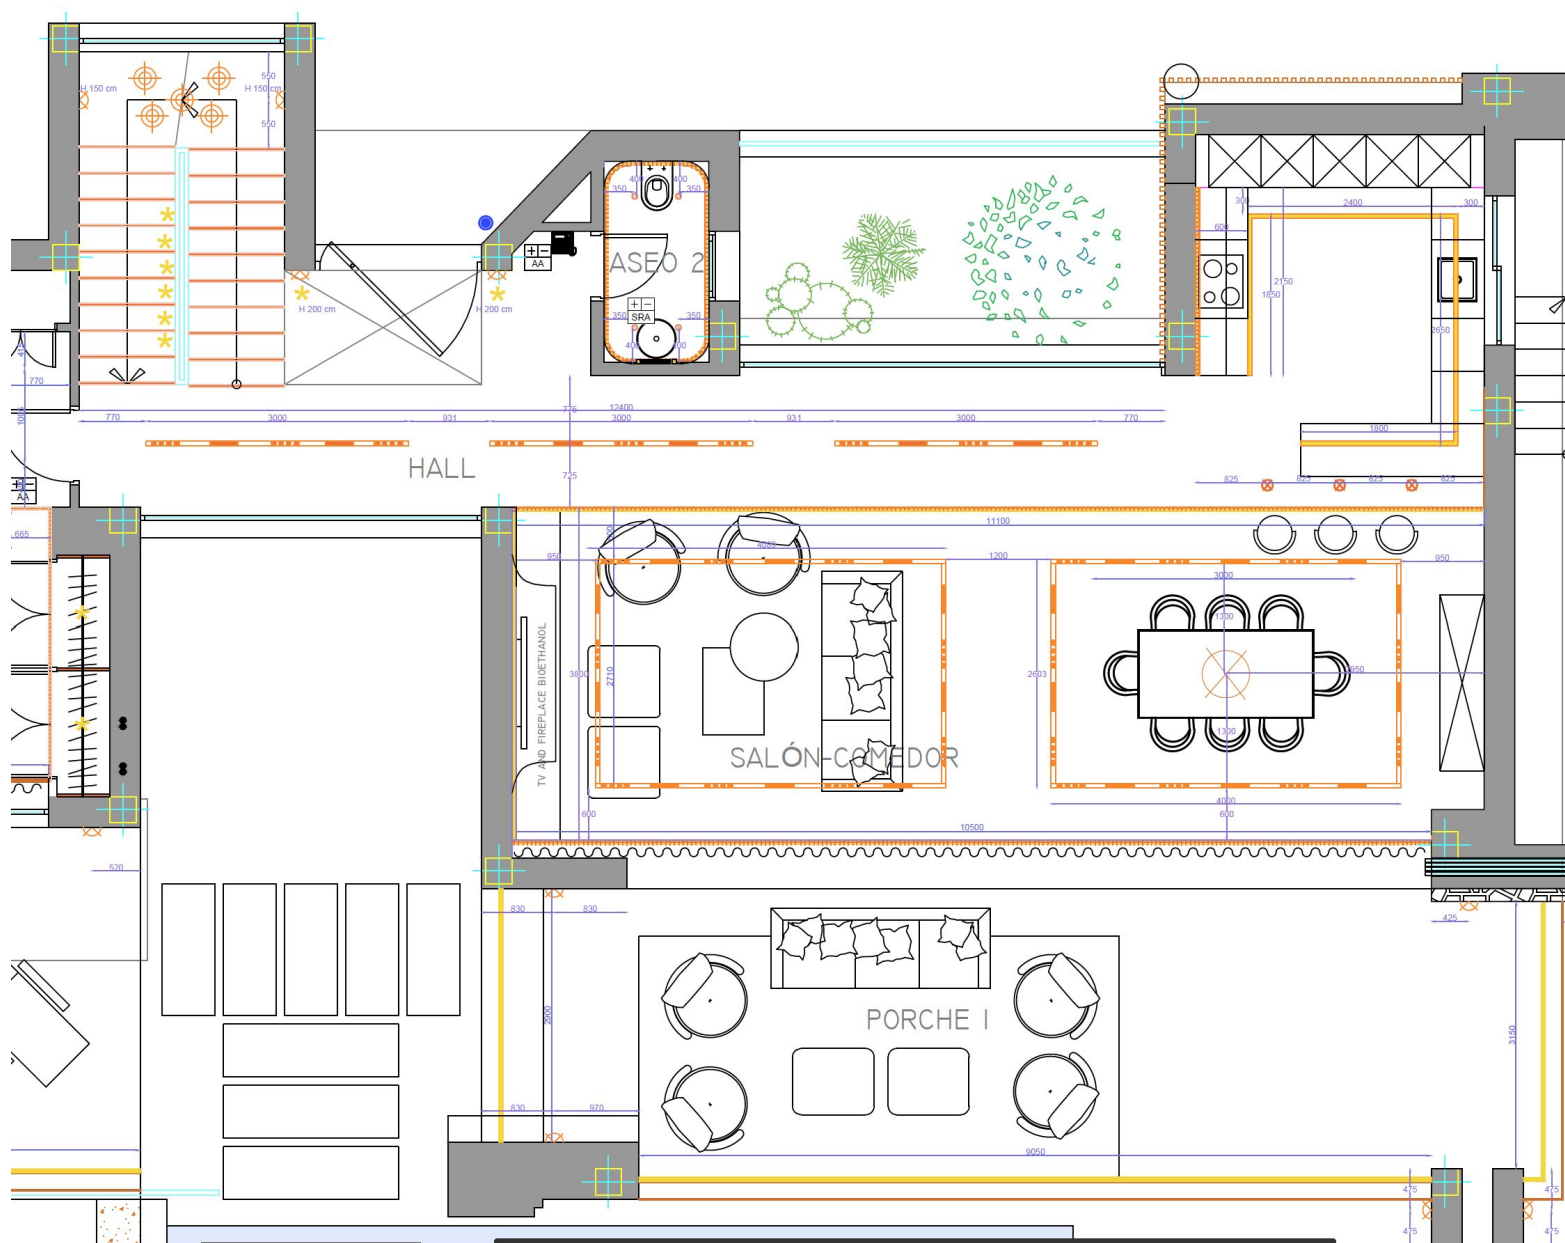


Подсветка штор

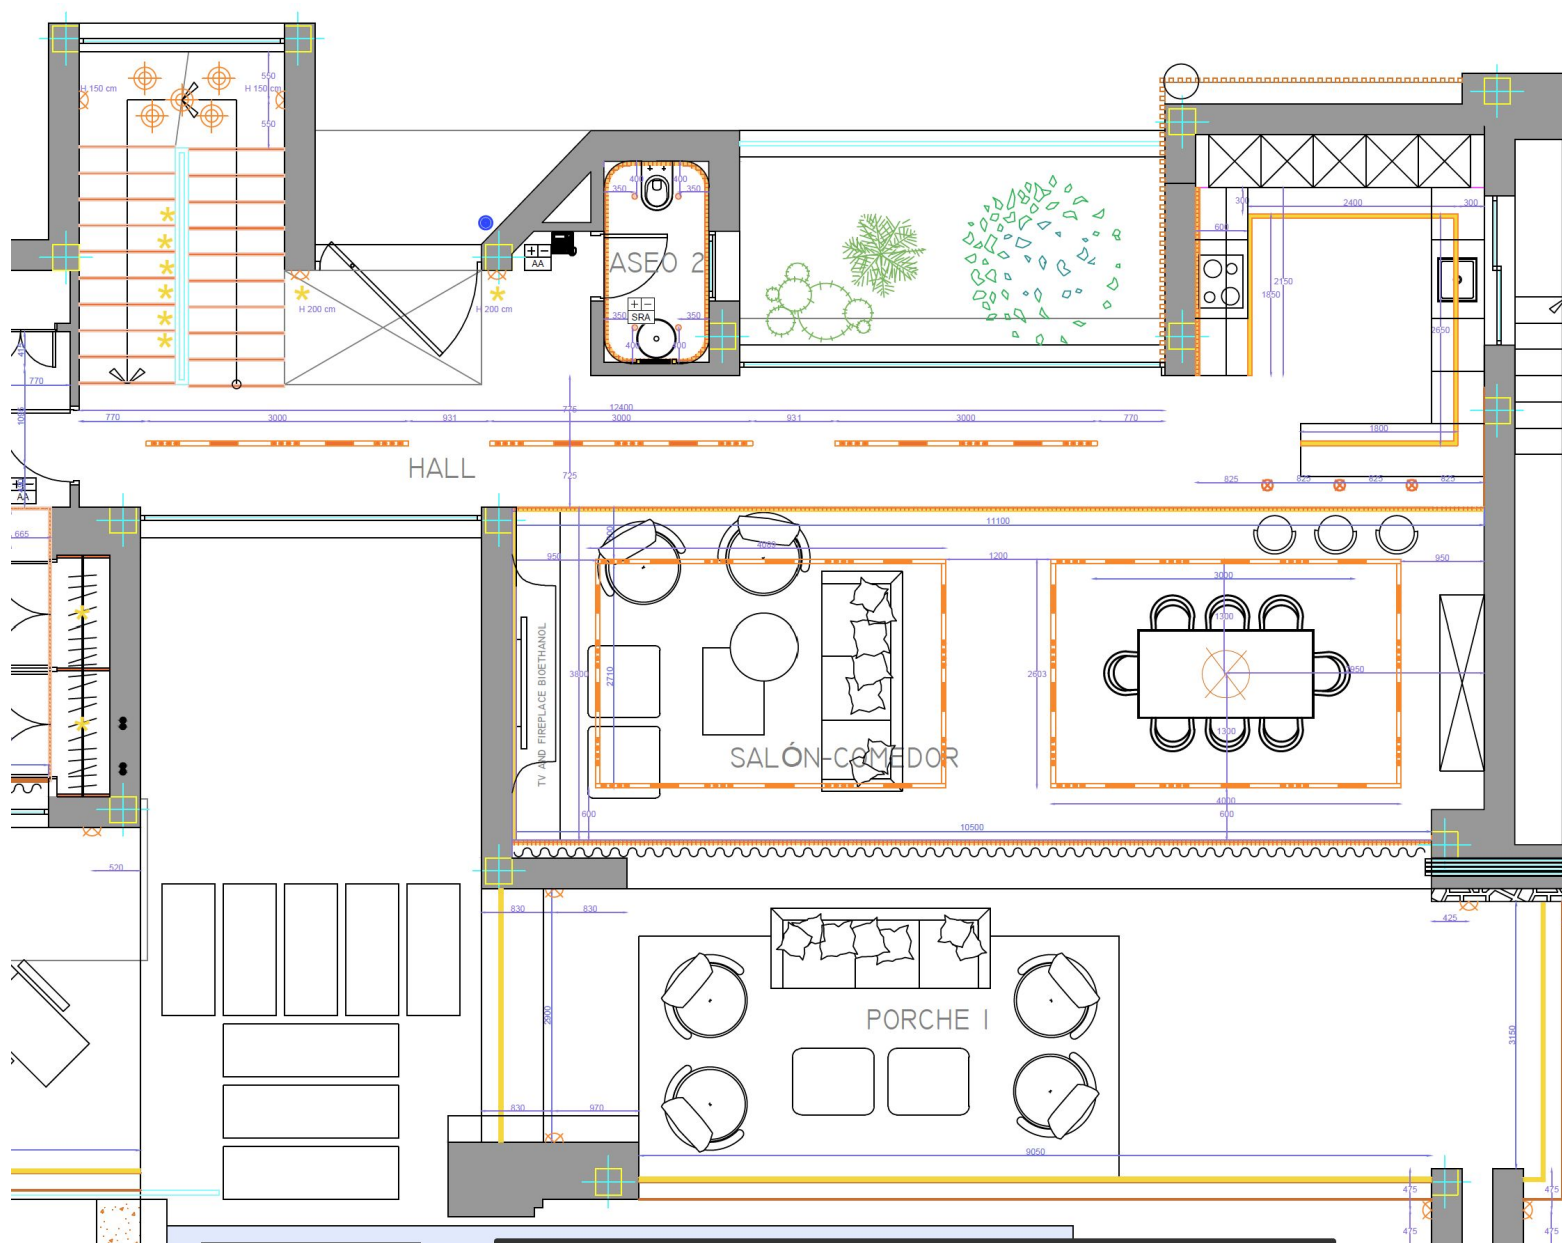


Подсветка второго уровня потолка

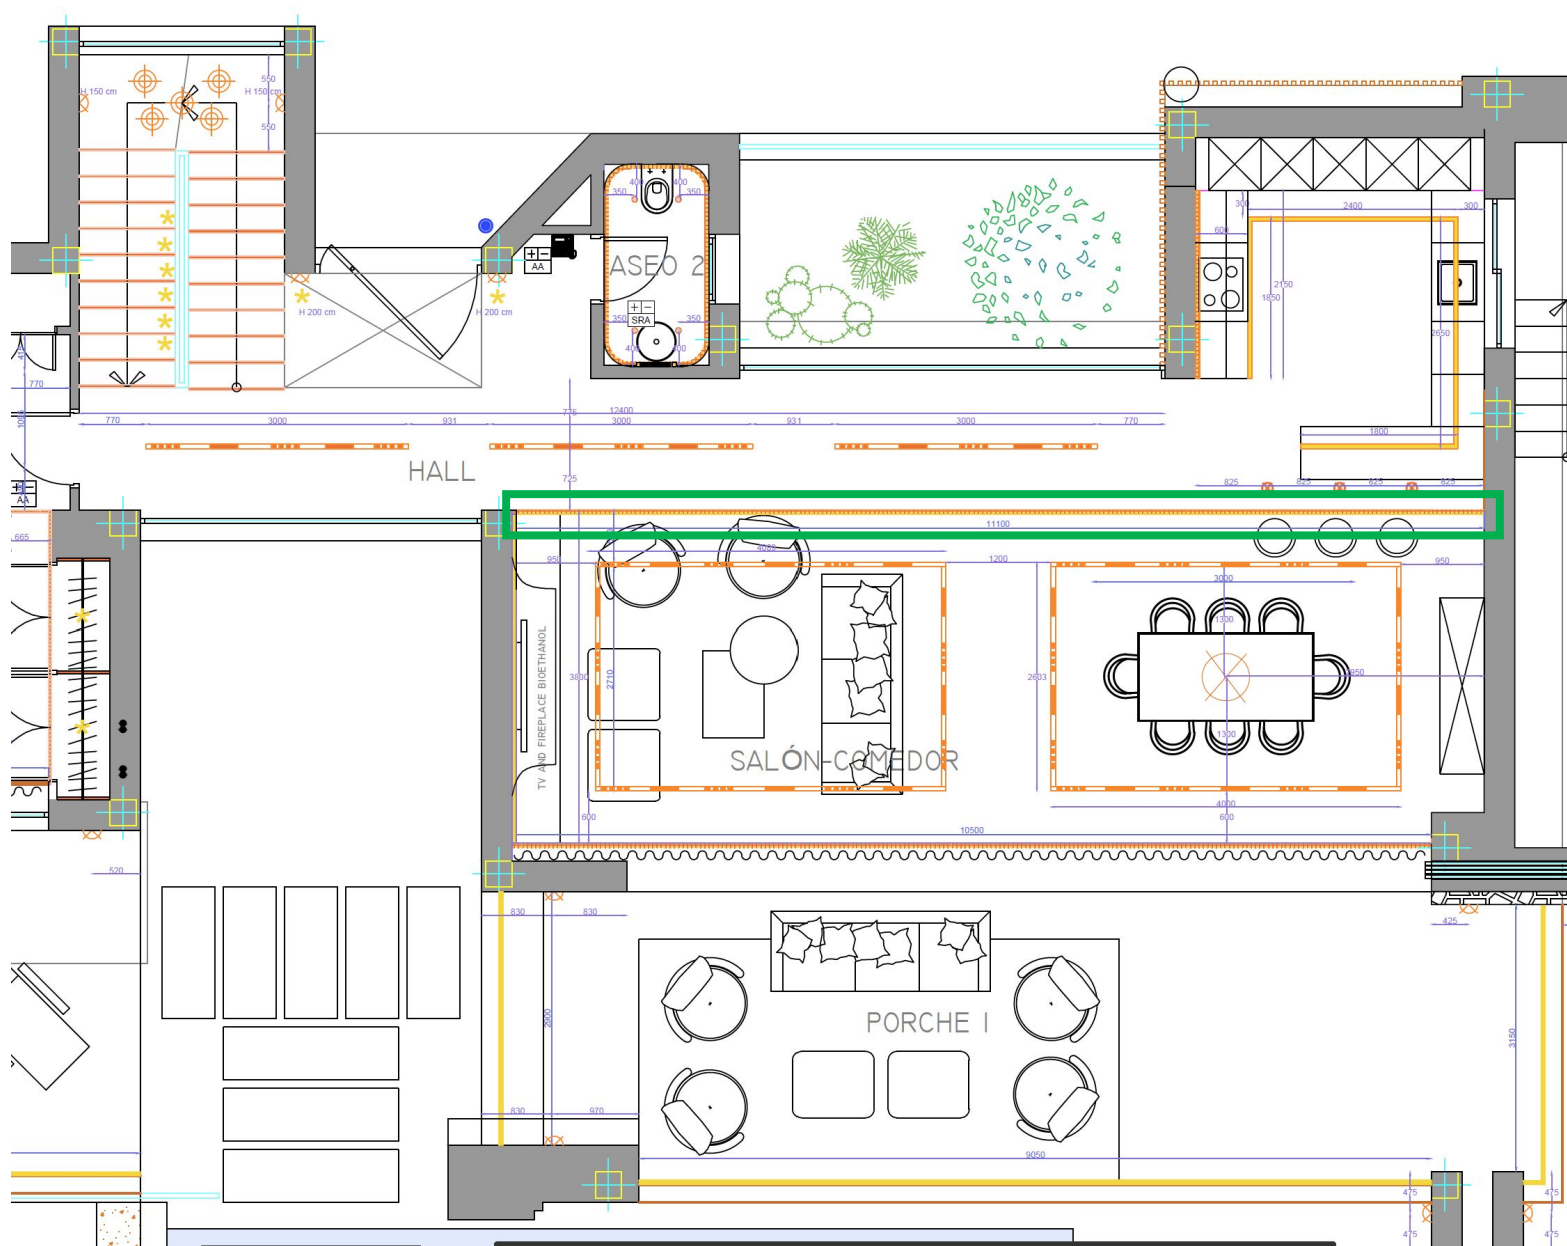




Решетка
кондицио
нера

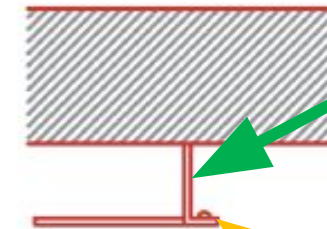

СВЕТ

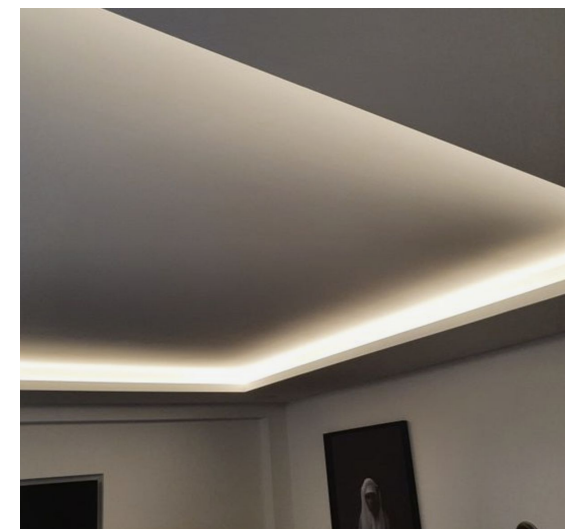


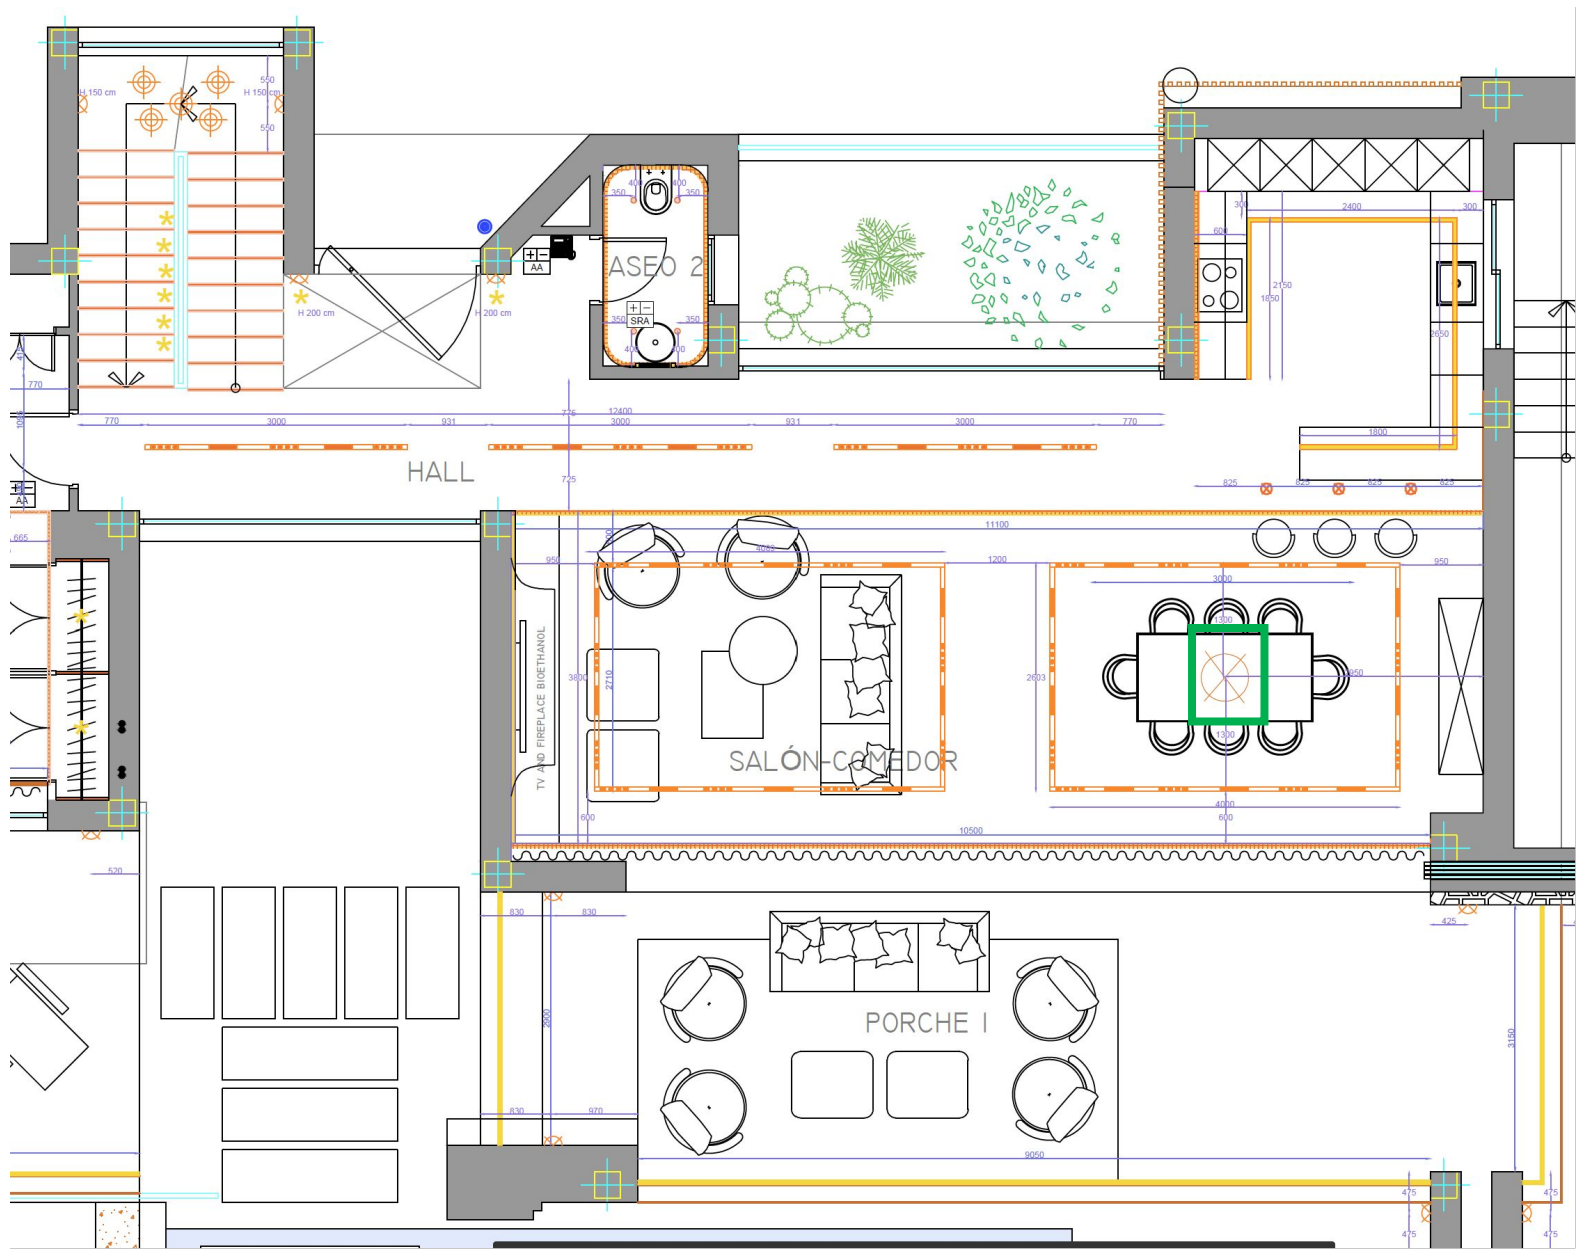

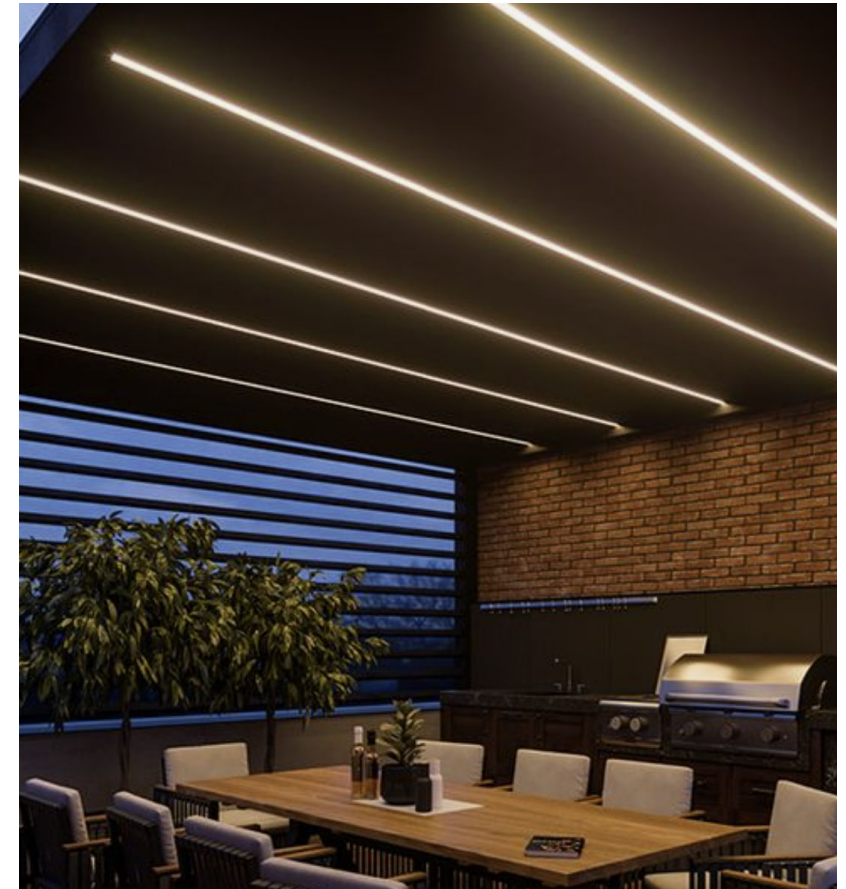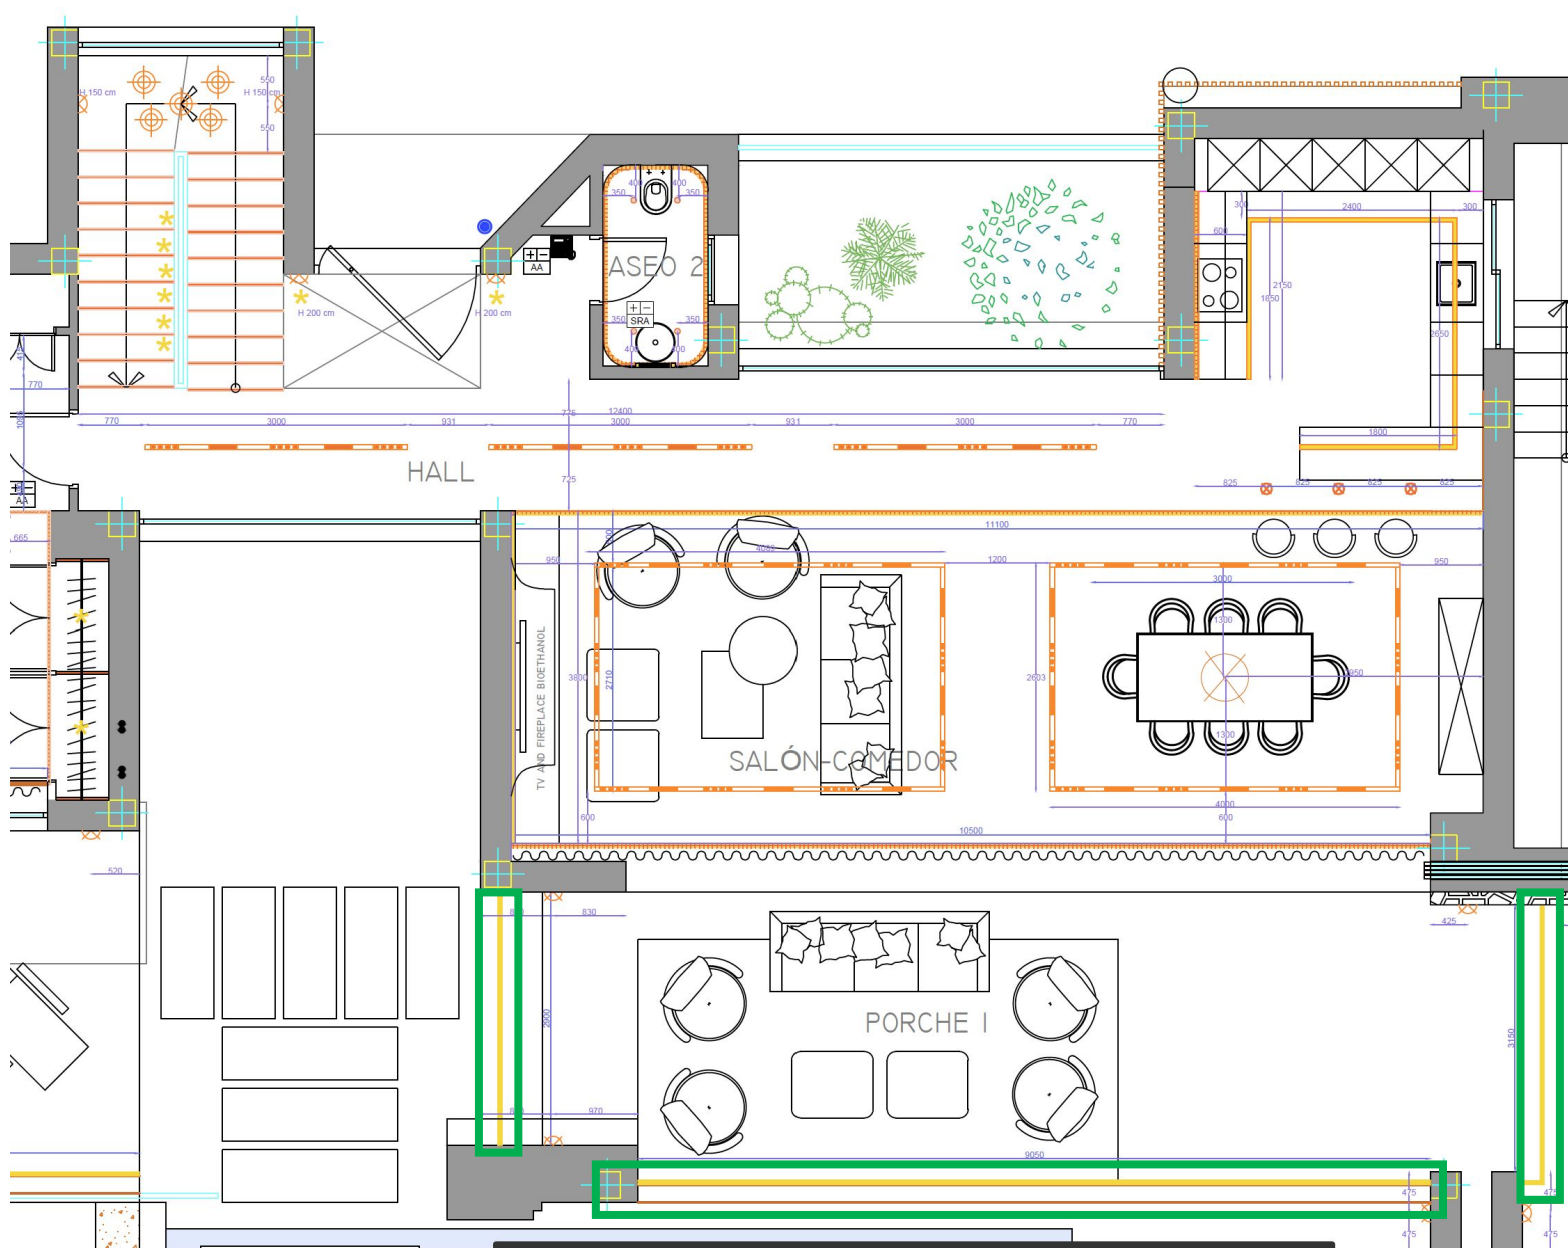


ПЛИТКА 120x120 терраса и внутри дома одинаковая


KEOPE
120x120
MOOV IVORY

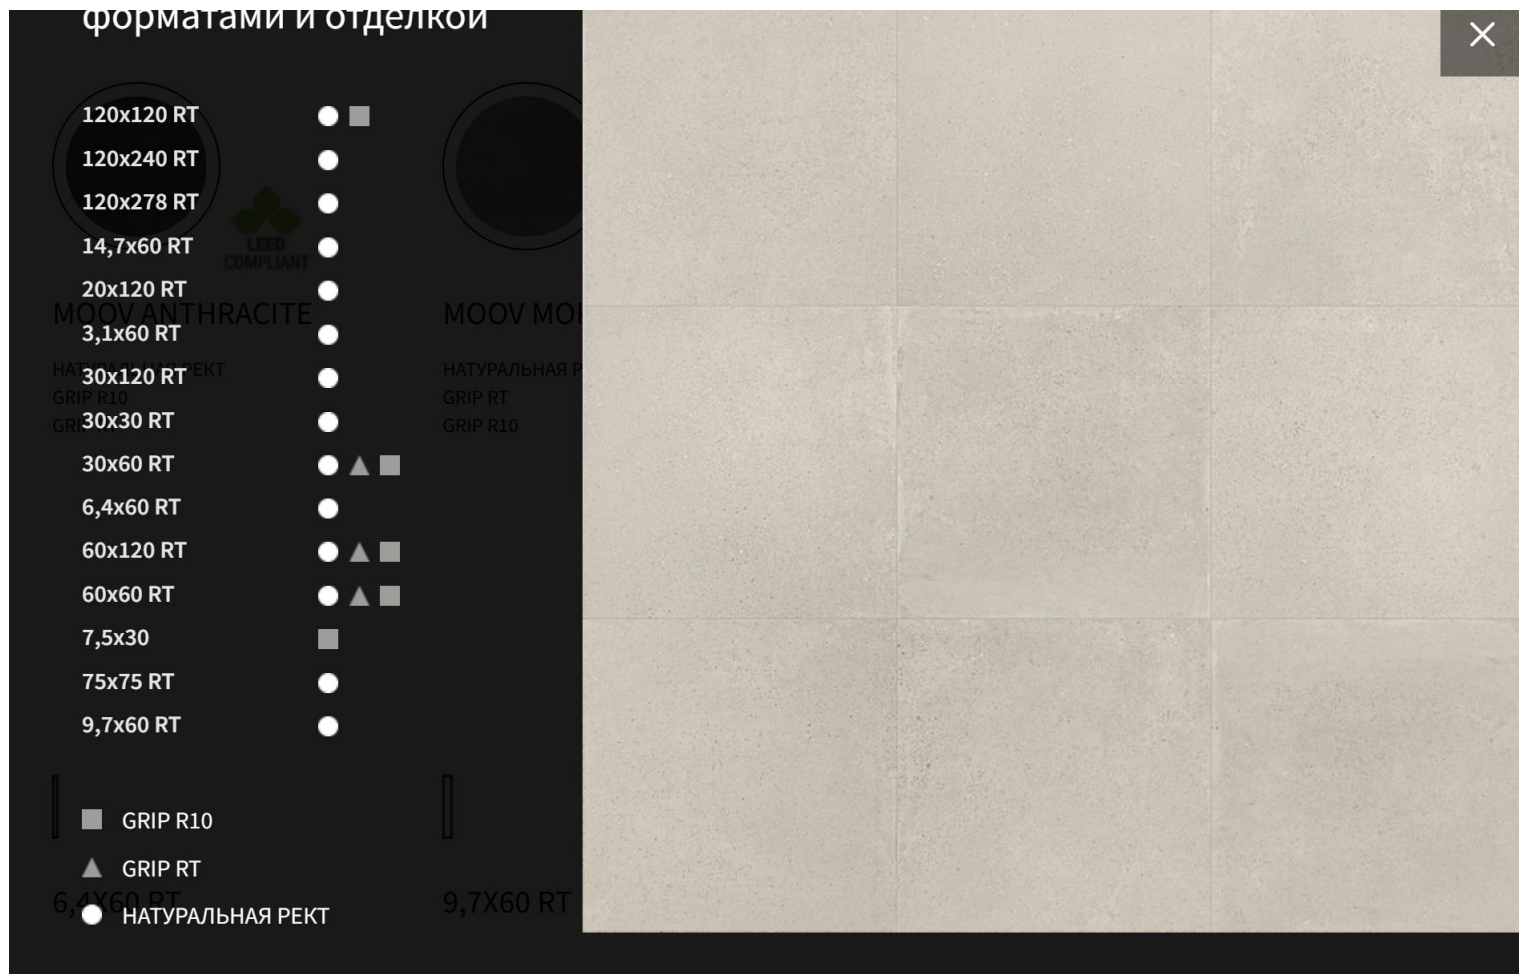

Входная дверь до потолка в цвет стен


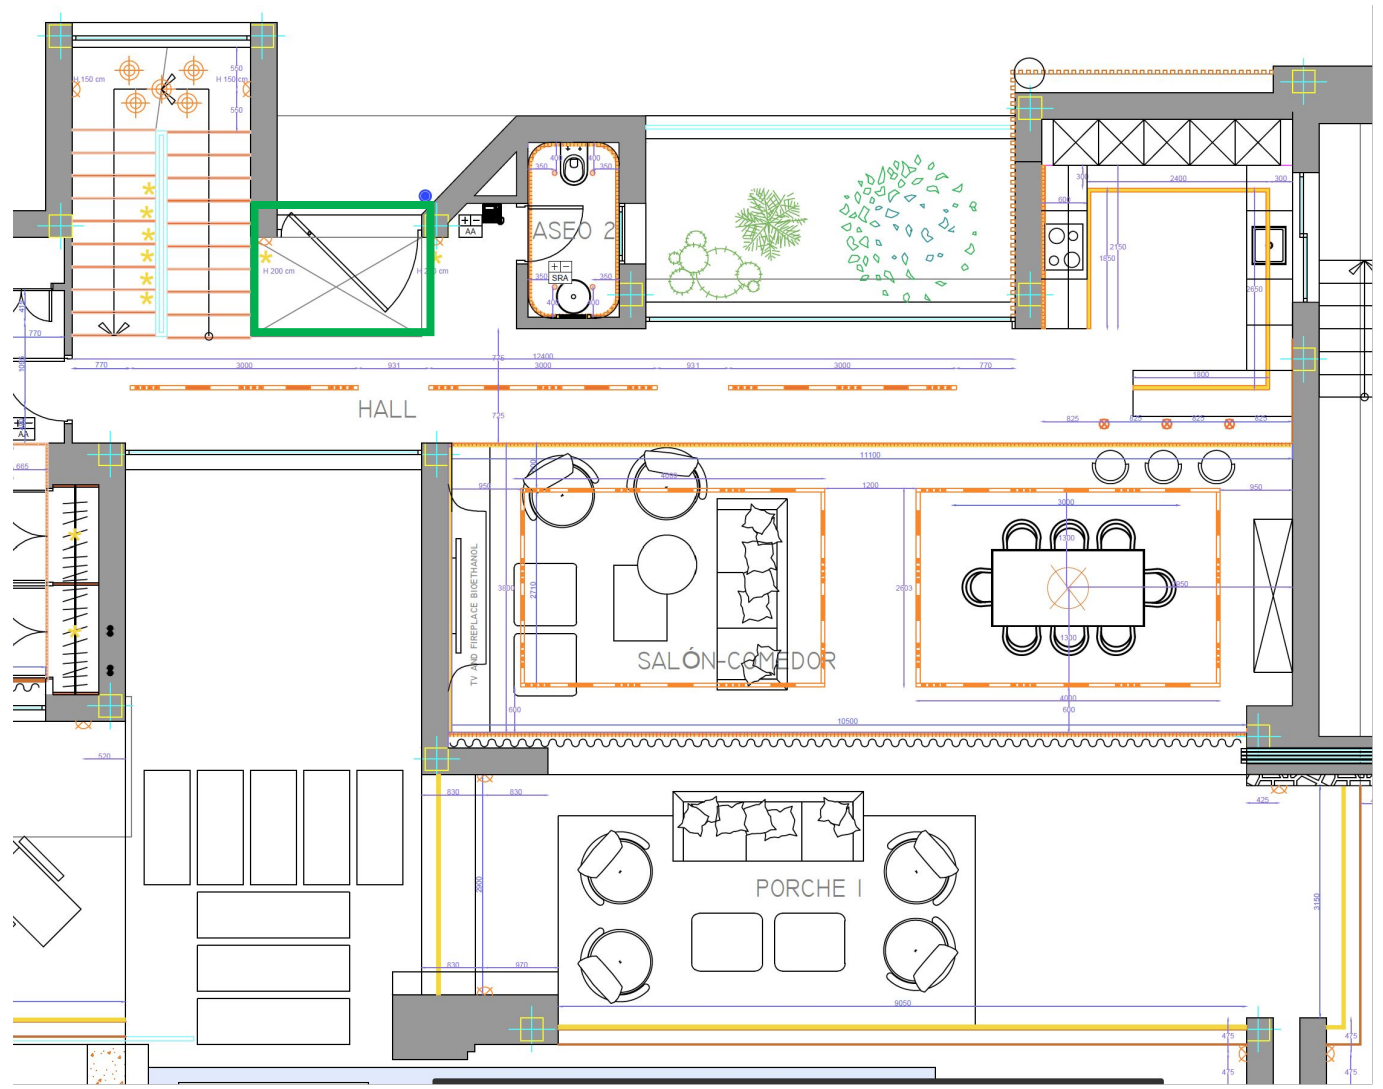


ЦВЕТ СТЕН потолков и дверей

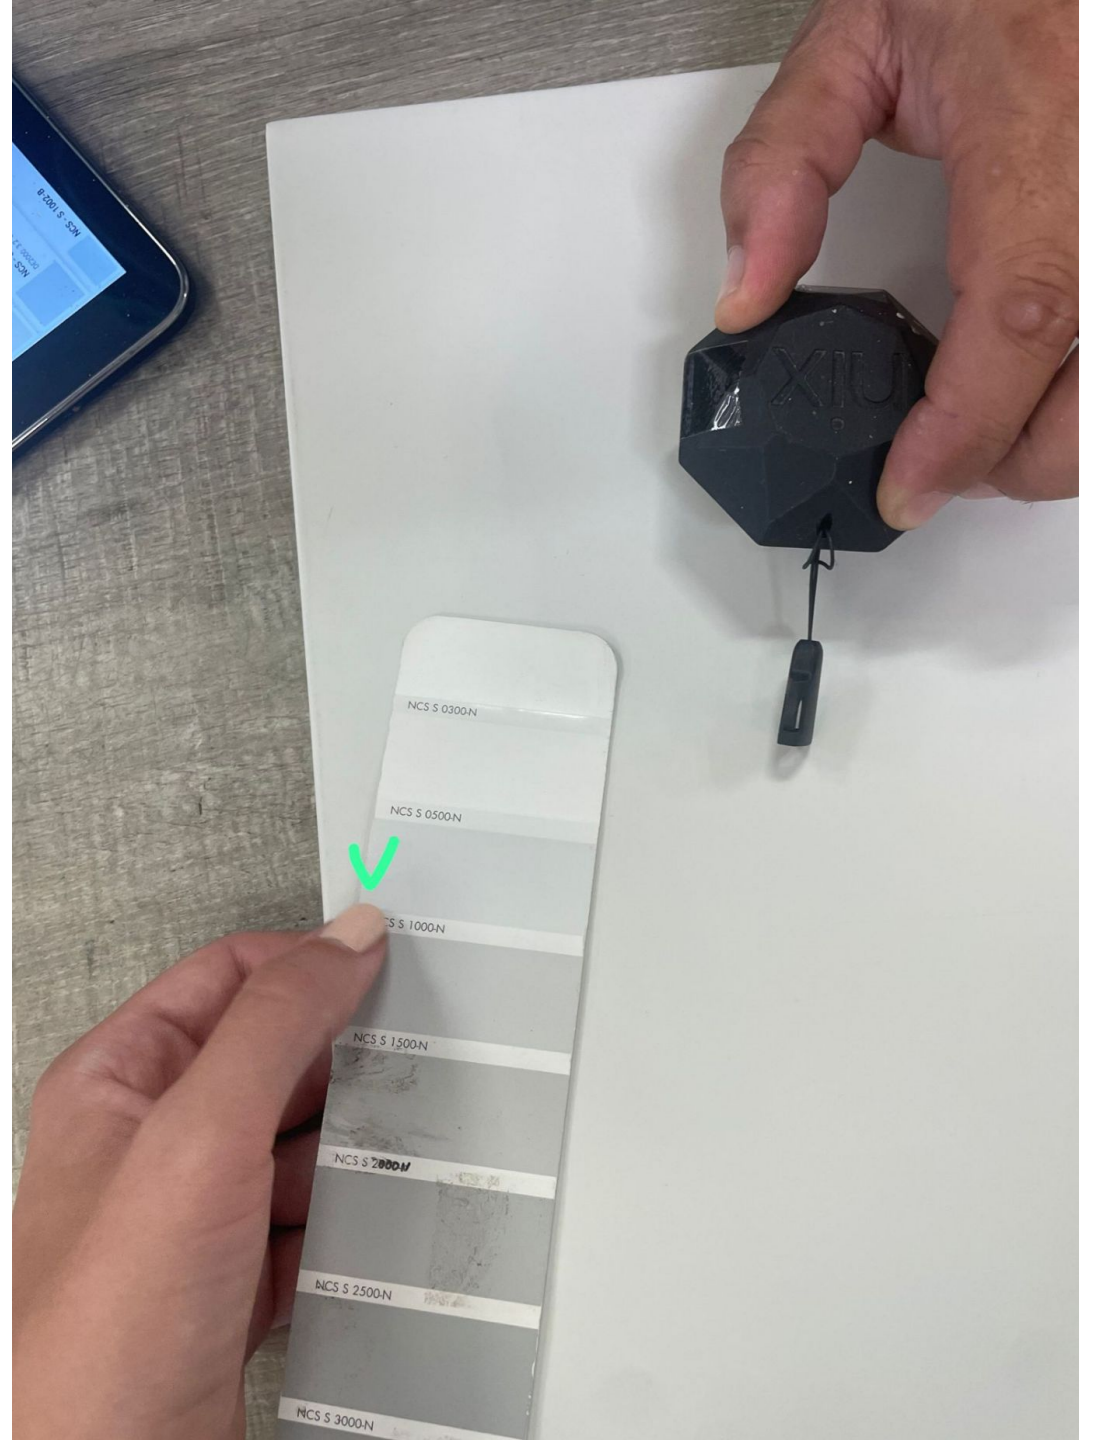






ДВЕРИ НЕВИДИМЫЕ высота
230см



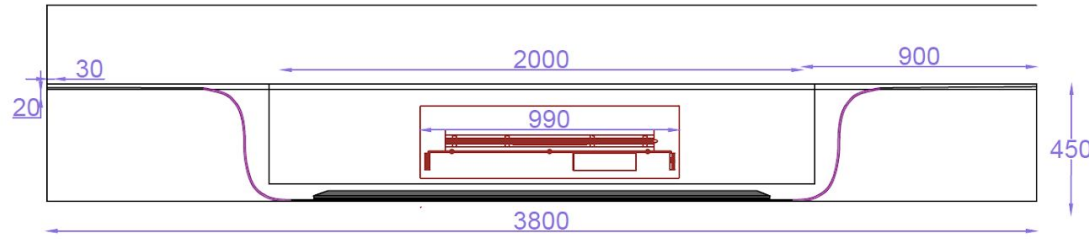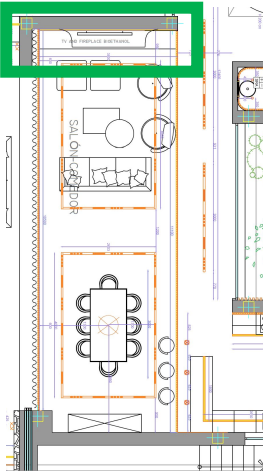

PLANTA BAJA OPTION 1

- ① 2.8 mm
Finish thickness
- ② 0.5 mm
Fabric
- ③ 15 mm RIGID SUPPORT
MDF panel / Multilayer panel
- ④ 5 mm FLEXIBLE SUPPORT
MDF panel / Multilayer panel
- ⑤ 0.3 mm FOLDER SUPPORT
TNT
- ⑥ 0.6 mm
Bastarong
- ⑦ 7.5 mm
MDF spacing
- ⑧ 19 mm RIGID PANEL
Finished thickness

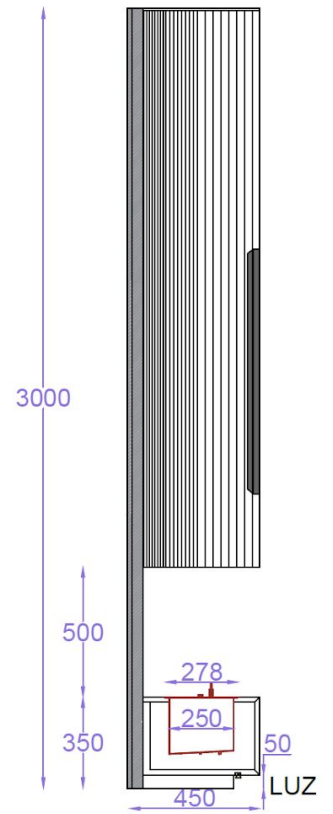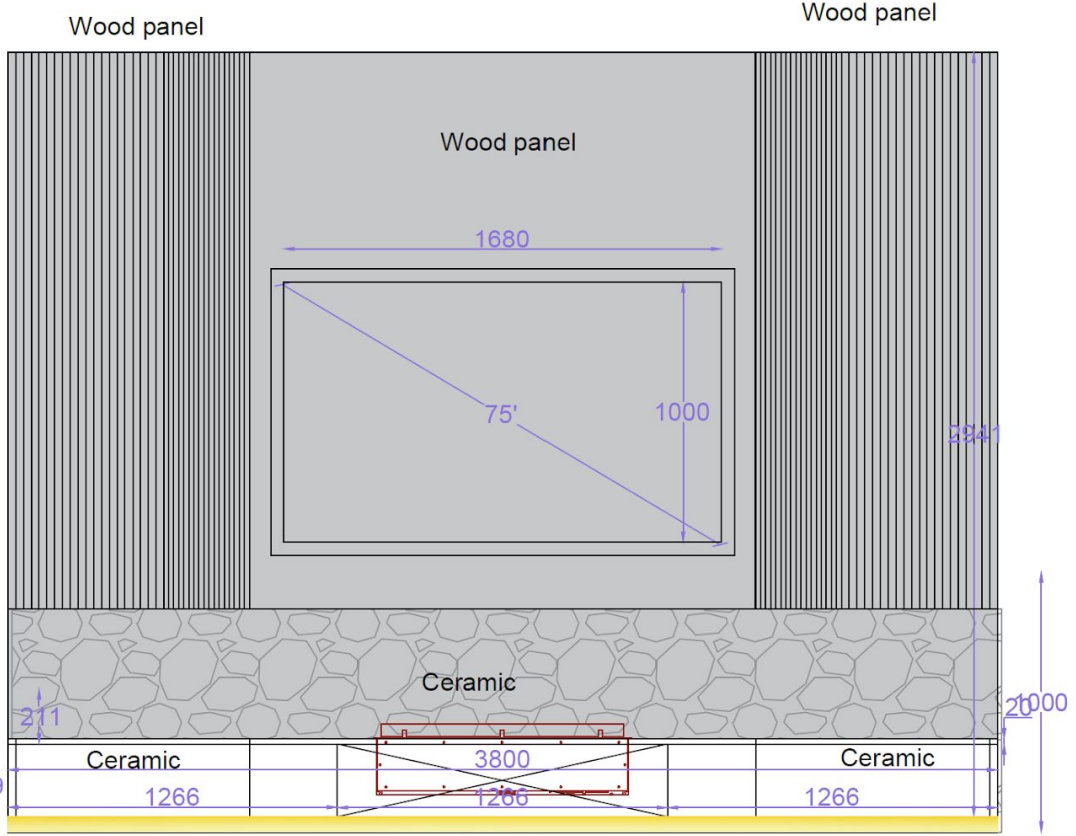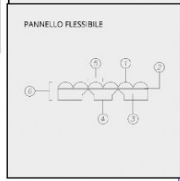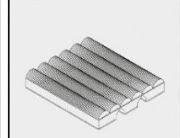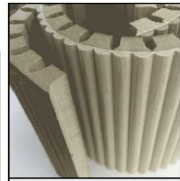

BIO FIREPLACE (PLANIKA)




Ceramic Tv stand with
or without drawers

**Деревянная часть по краям дерево рифленое
А посередине ровное**


ЦВЕТ ДЕРЕВА



- ① 2.8 mm
Finish thickness
- ② 0.5 mm
Fabric
- ③ 15 mm RIGID SUPPORT
MDF panel / Multilayer panel
- ④ 5 mm FLEXIBLE SUPPORT
MDF panel / Multilayer panel
- ⑤ 0.3 mm FOLDER SUPPORT
Felt
- ⑥ 0.6 mm
Banding
- ⑦ 7.5 mm
Mill spacing
- ⑧ 19 mm RIGID PANEL
Finish thickness

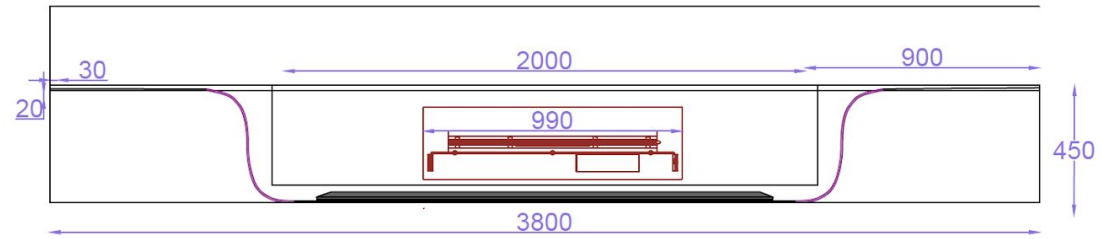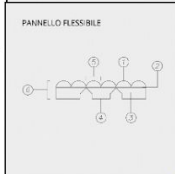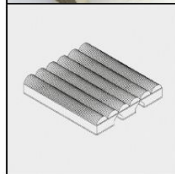


PLANTA

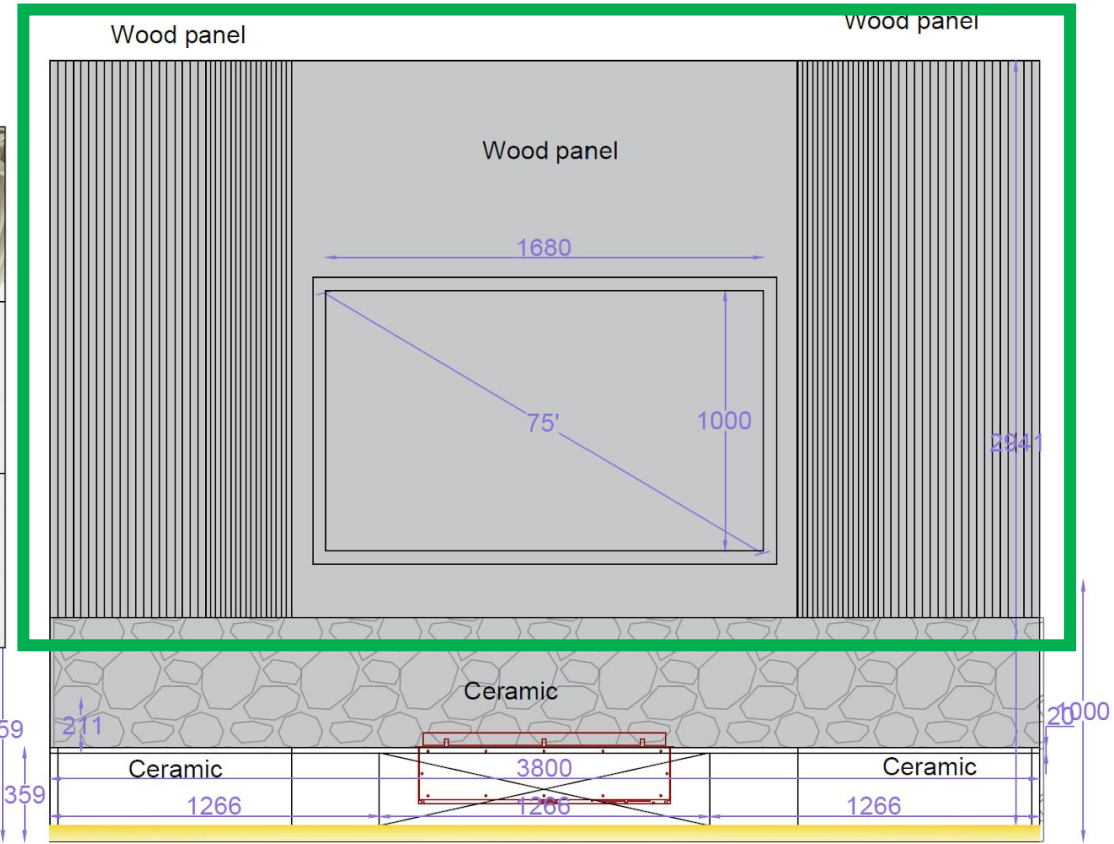

BIO FIREPLACE (PLANIKA)

Ceramic Tv stand with
or without drawers

НИЖНЯЯ ЧАСТЬ ТРАВЕРТИН

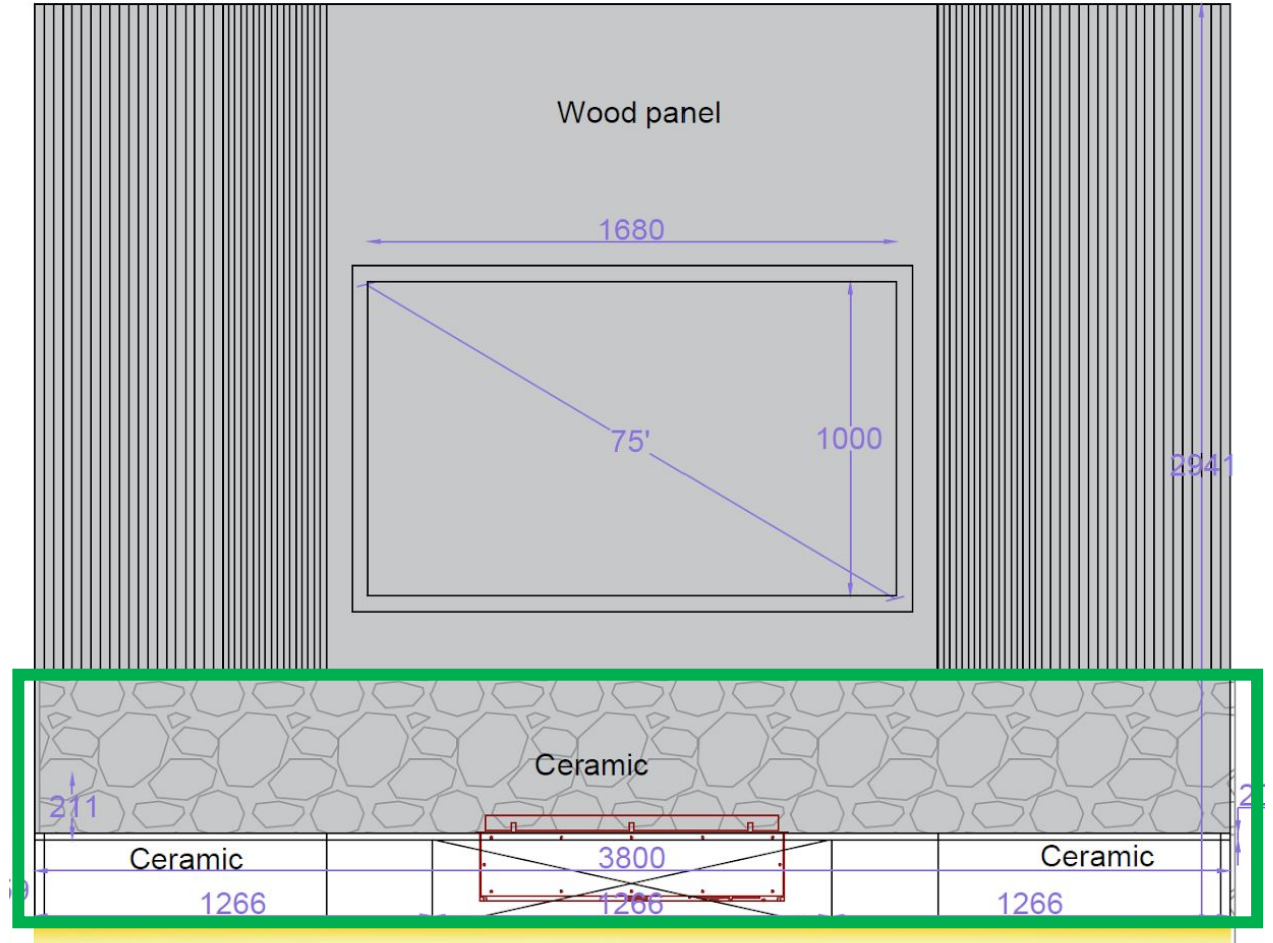

КАМИН встроенный в мебель

[FLA3 / FLA3+ \(ES\) Lujosa y larga estufa de línea | Planikafires](#)

FLA3 1190 Burner

1190 mm – 220 mm – 280 mm 11 h




**3д можно
скачать**




**Нижние ступеньки
выпирают**




ПОДСВЕТКА СТУПЕНЕЙ

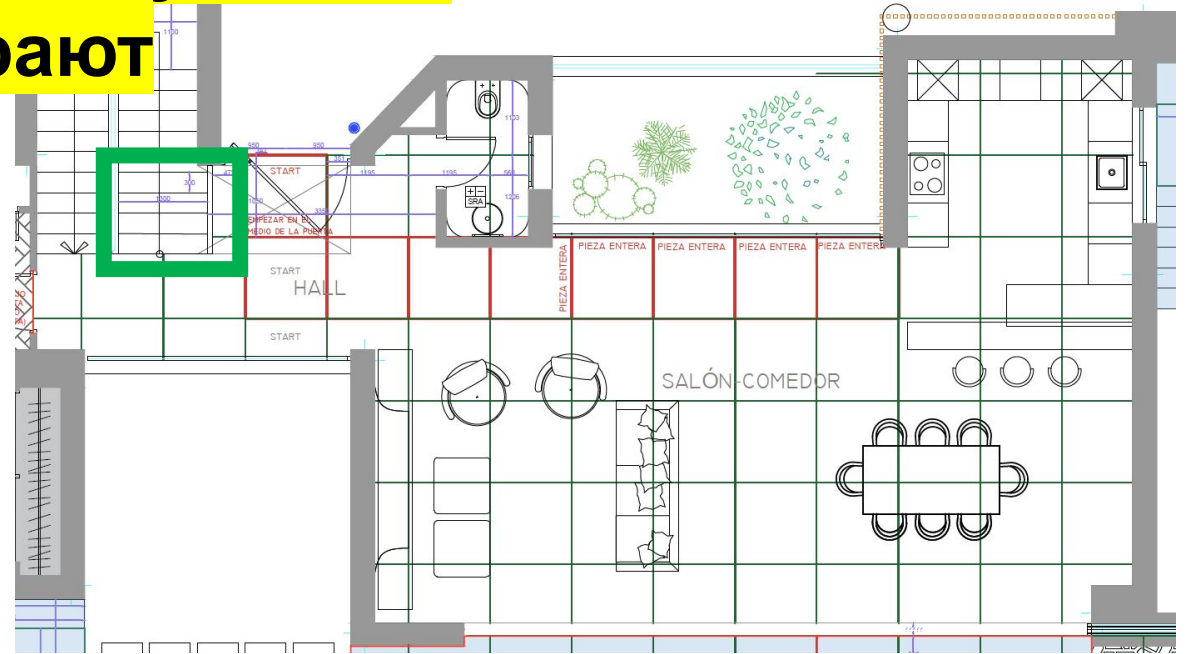


Перила стеклянные

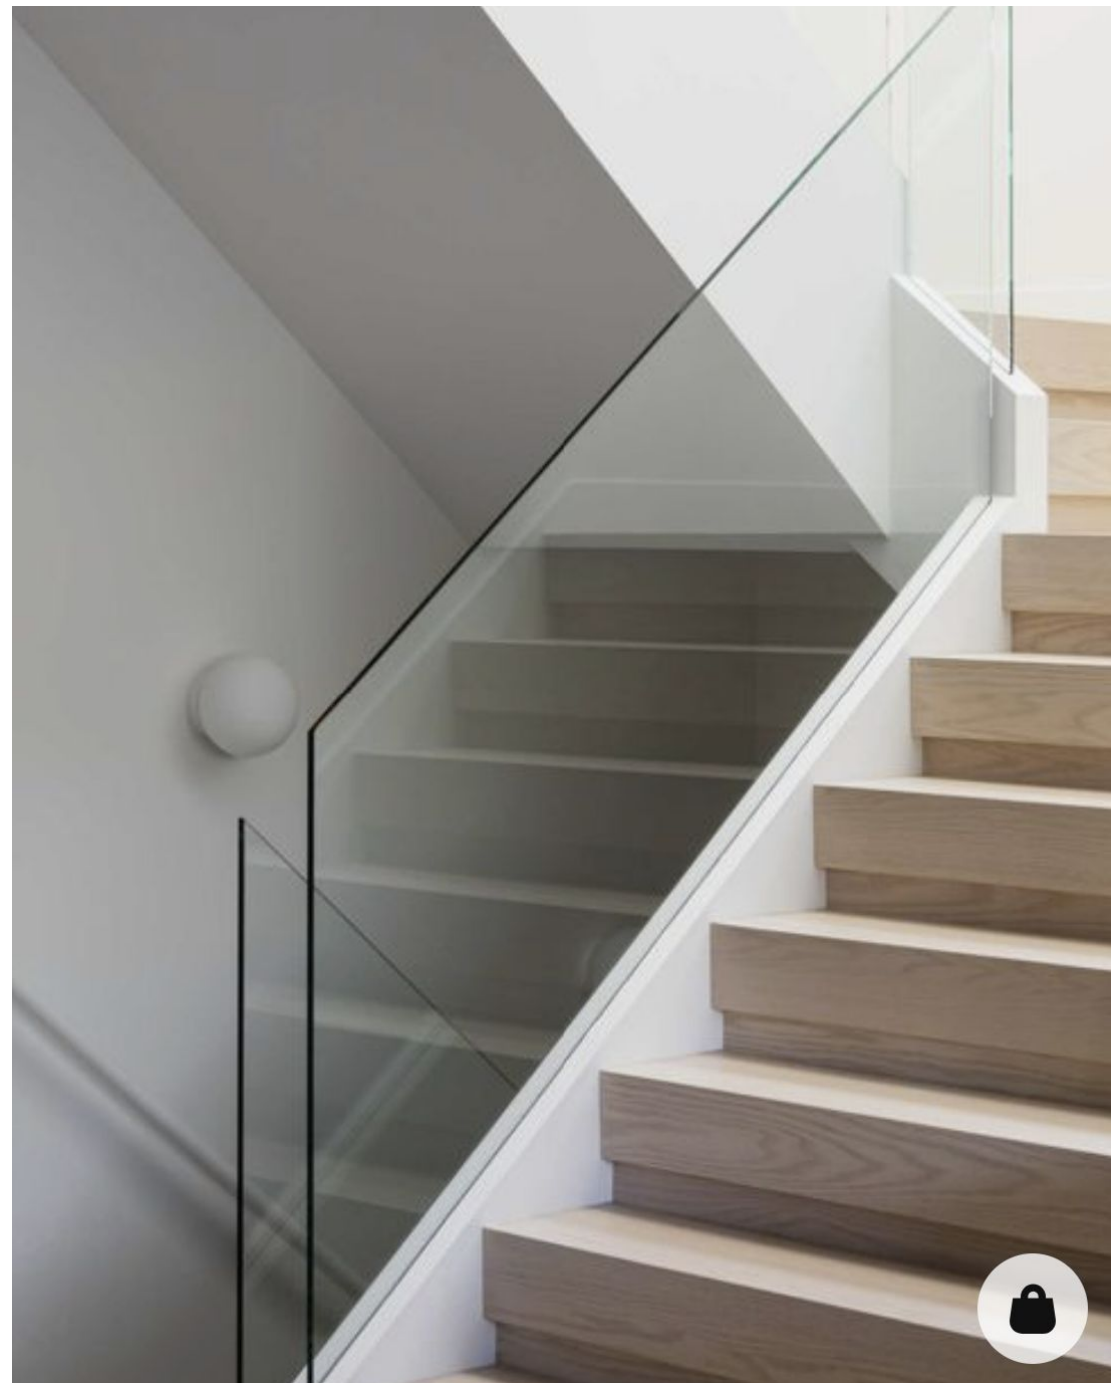

[Jung LS 990 розетки, выключатели, рамки - цены от 536,94 руб. \(jungstore.ru\)](http://jungstore.ru)

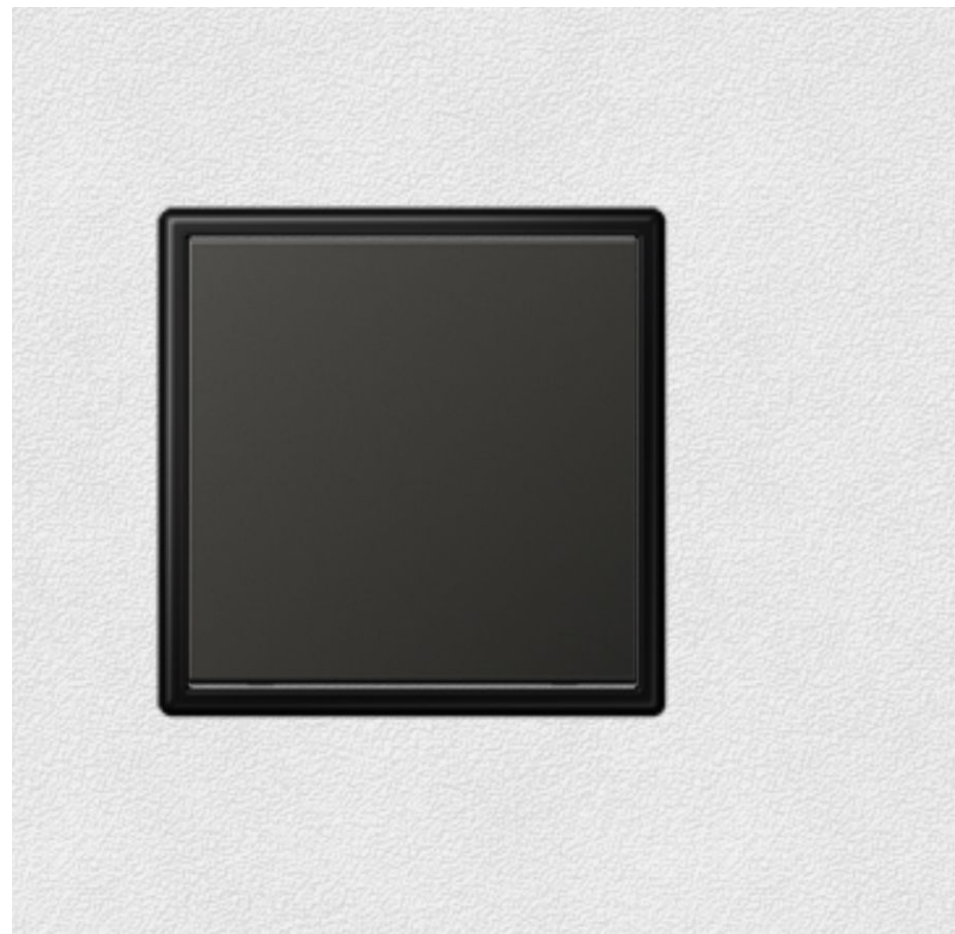

1. Выбе

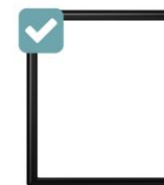

матовый
черный



Темный
Алюминий
(металл)

2. Выбе

