


Уроки

Ландшафтного

дизайна




Планирован ие

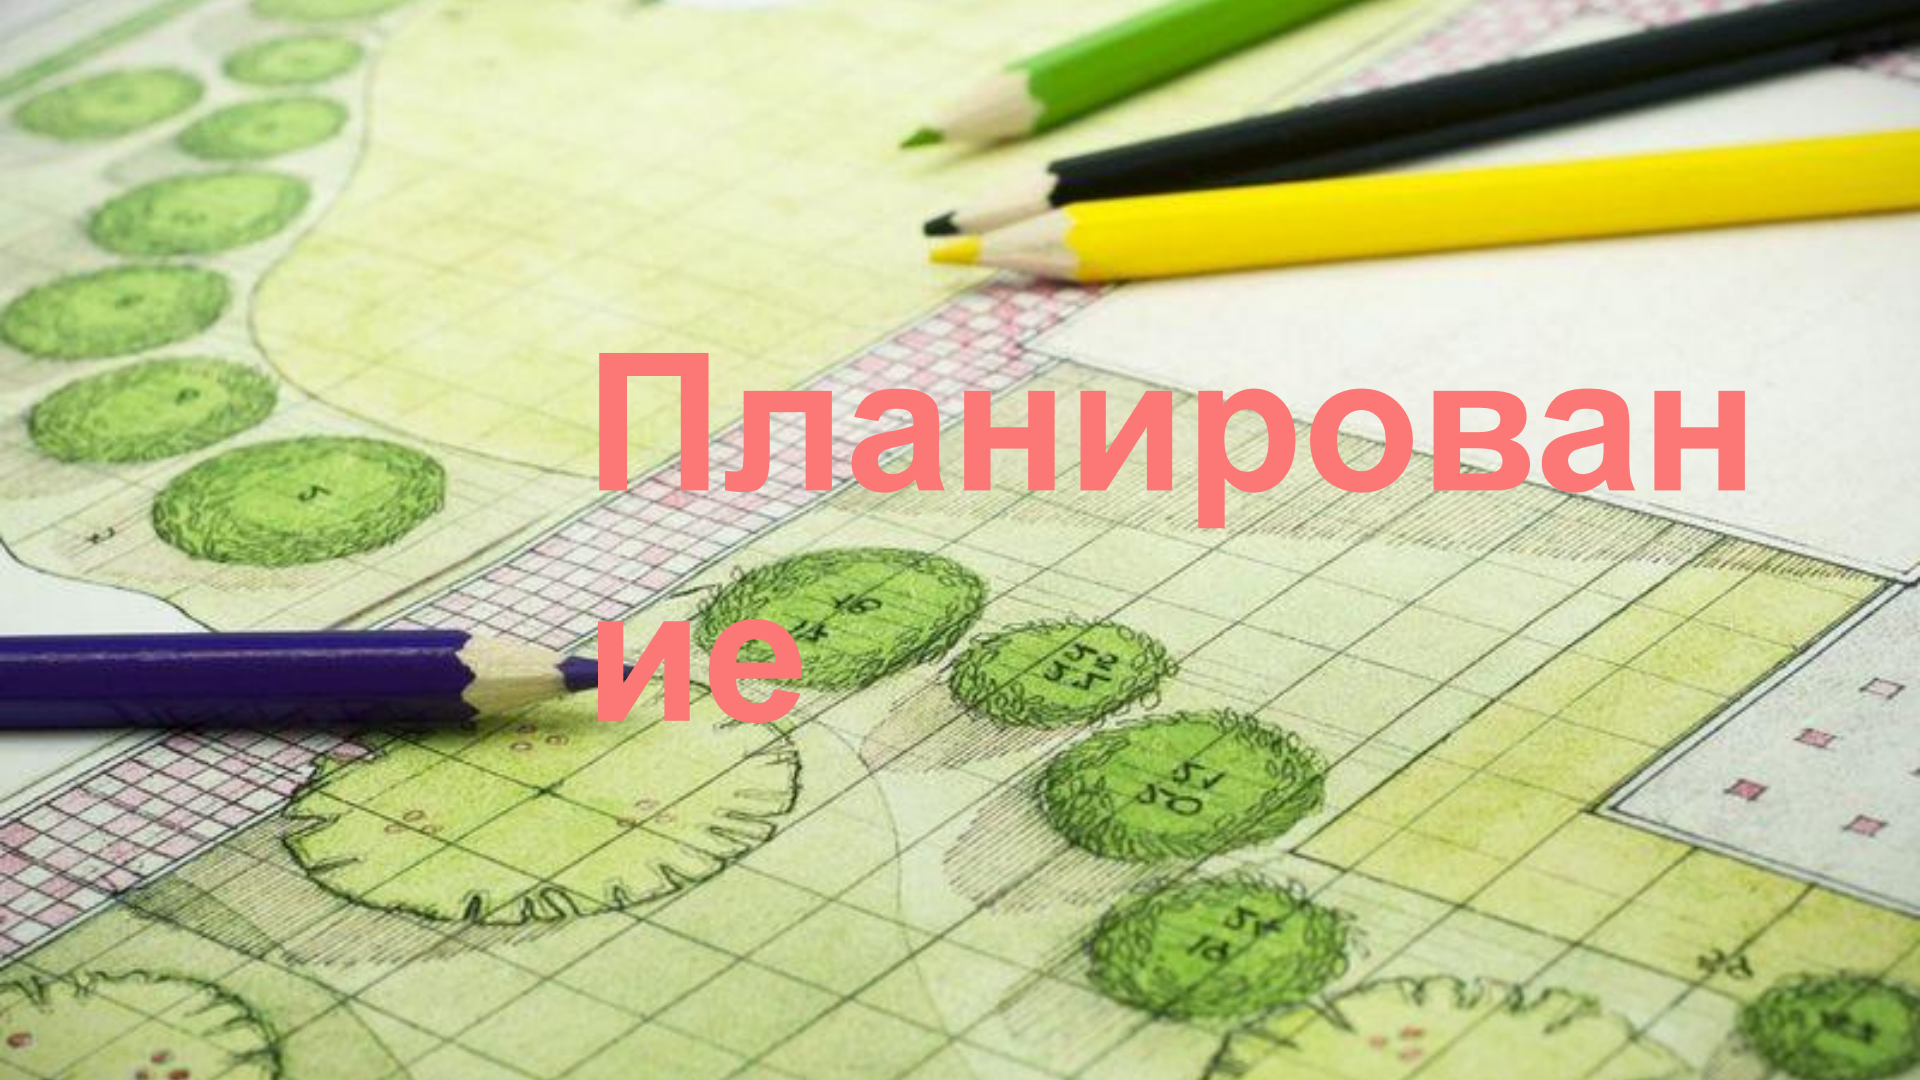


Кадастровый план

- Это чертеж земельного участка, схематически изображающий расположение зданий и построек на земле.

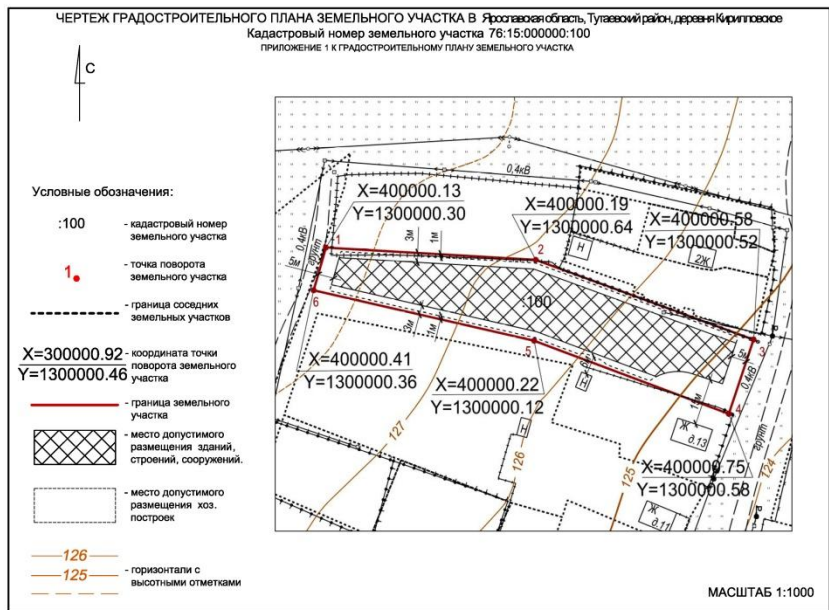

Кадастровый план


На нем видна форма земельного участка, его расположение по отношению к сторонам света, от которых зависят все решения по дизайну участка.

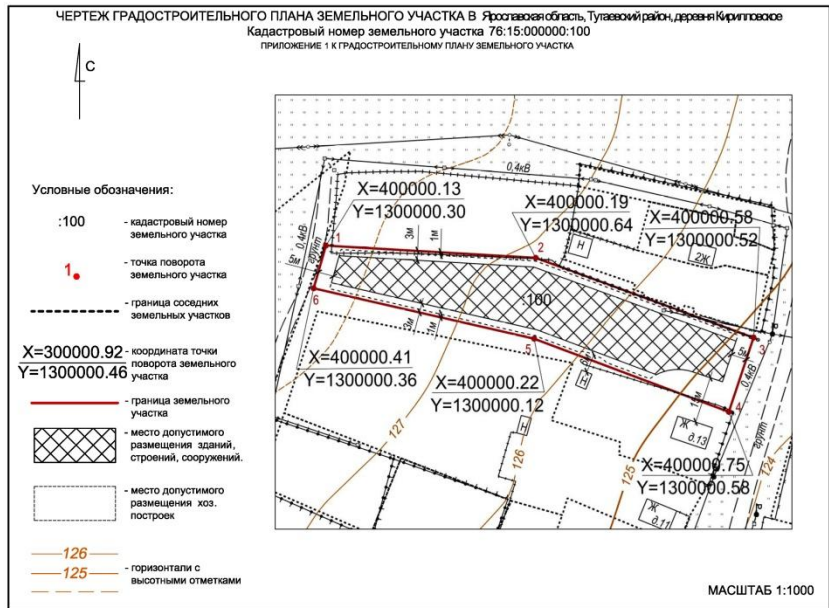

Кадастровый план


На чертеже могут быть нанесены красные линии.

Красные линии обозначают границы, отделяющие территорию конкретного дачного участка от других смежных участков.

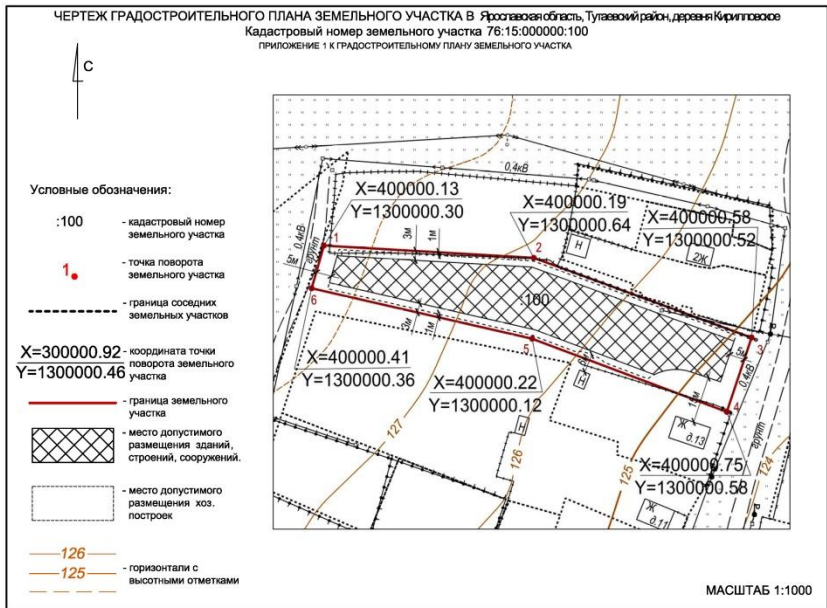

Кадастровый план


При создании
опорного и
генерального плана
руководствуются
кадастровым планом

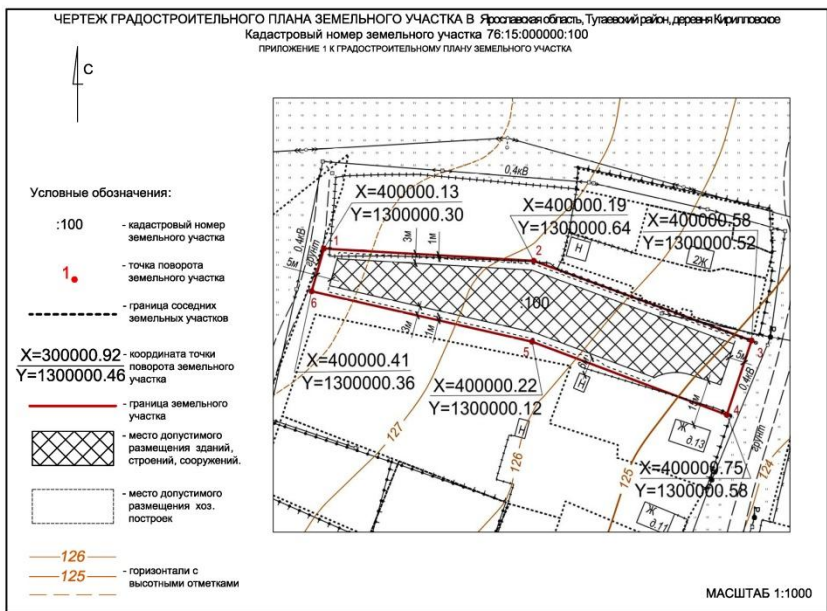

На что обратить внимание

- На рельеф участка
- Прокладку общественных коммуникаций
- На механический состав почвы, плодородие, реакцию почвы
- На глубину залегания грунтовых вод


Опорный план

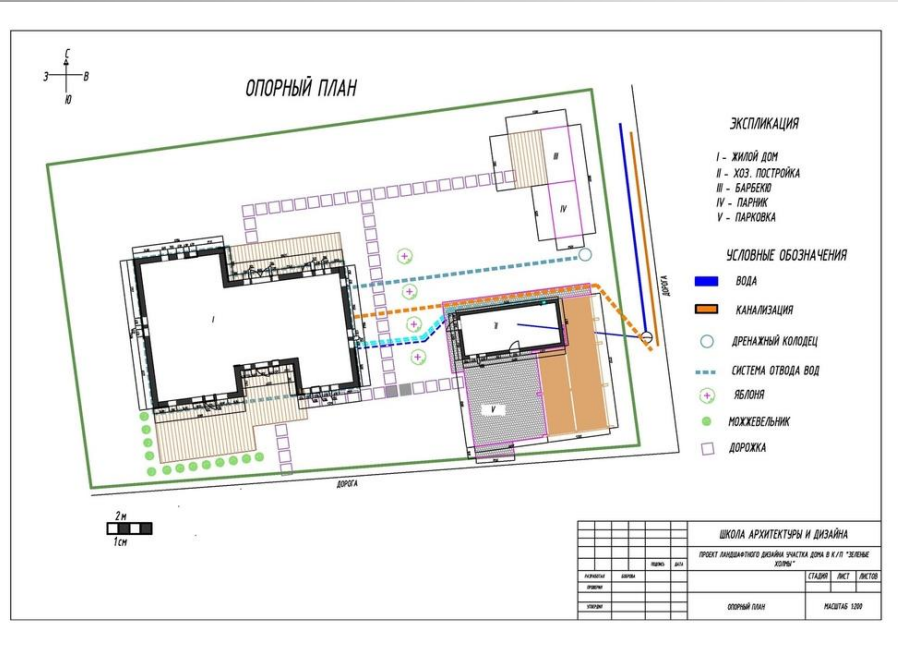


На опорный план наносим границы и размеры сооружений, коммуникаций, существующих насаждений, дорожек, забора

Опорный план

На опорный план
наносим расстояния до
забора или зданий
Дорожек, насаждений,
коммуникаций

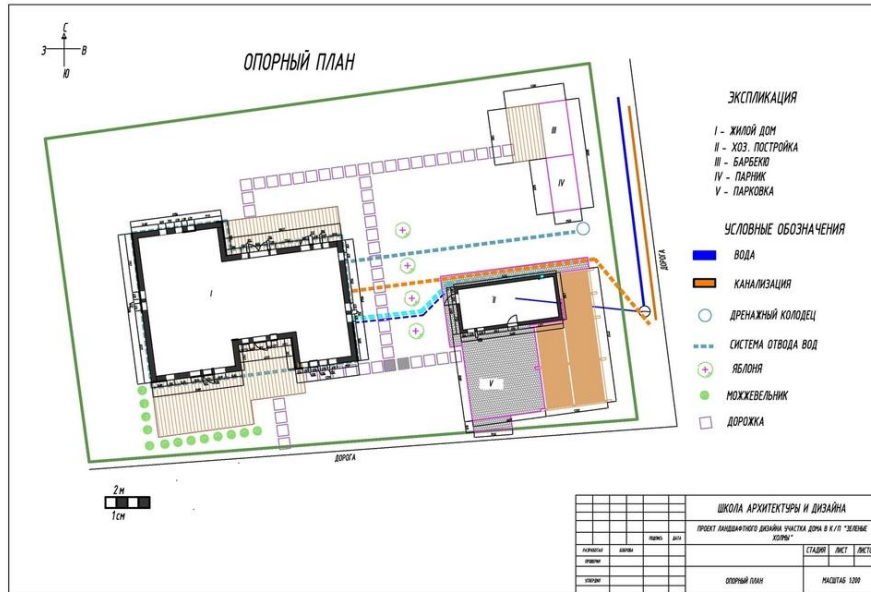


Опорный план

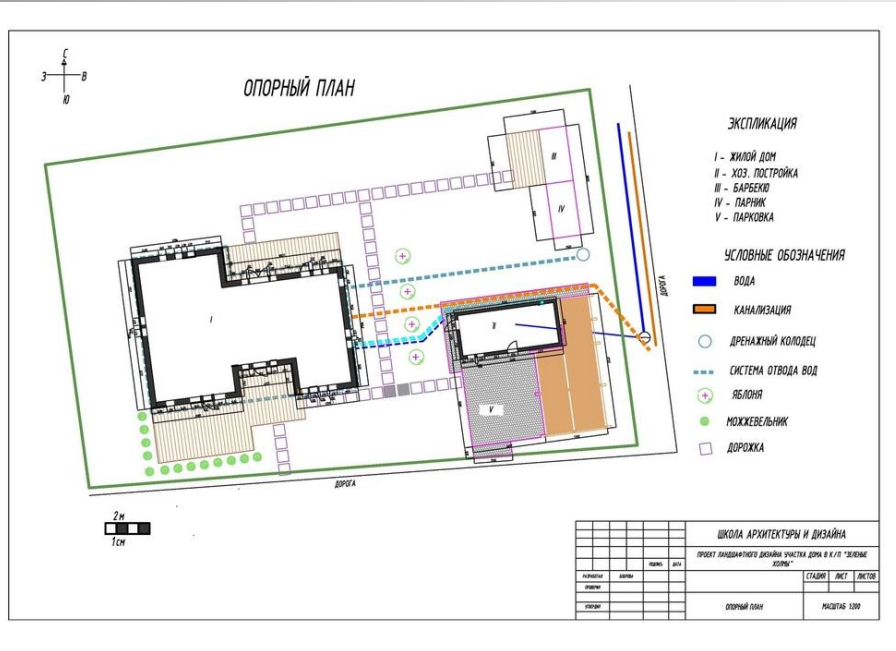

В приложение к
опорному плану
Описываем каждое
существующее дерево и
кустарник
Высота растения,
диаметр кроны,

Опорный план

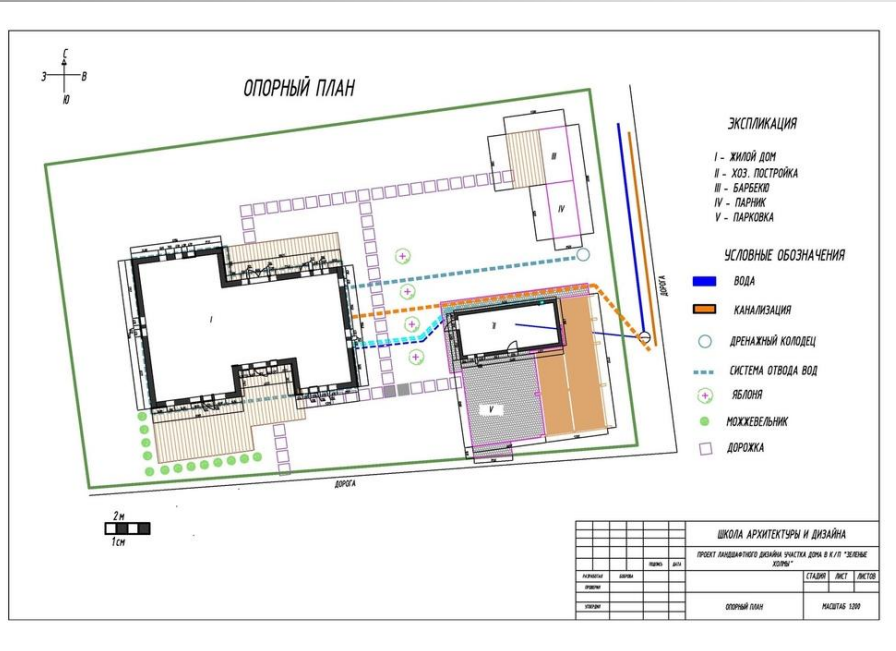



Масштаб чертежа

1:100 (1 см = 1 м)

1:200 (1 см = 2 м)

1:500 (1 см = 5 м)

Опорный план

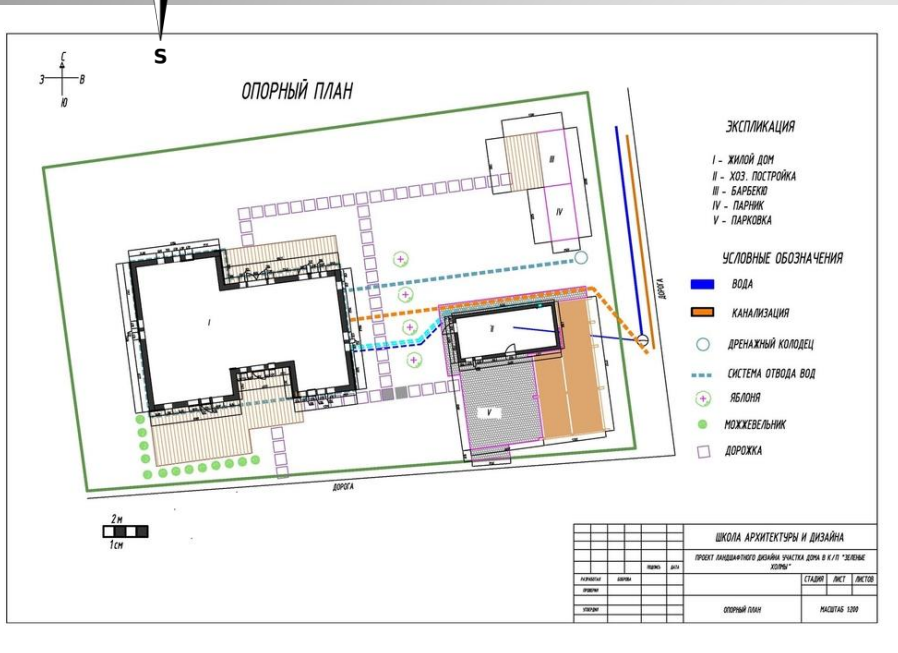
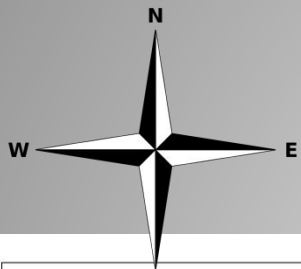


**Ориентация участка
относительна света**

Для уточнения сторон
света используют компас

Розу ветров наносим на
план в верхнем левом углу

Опорный план

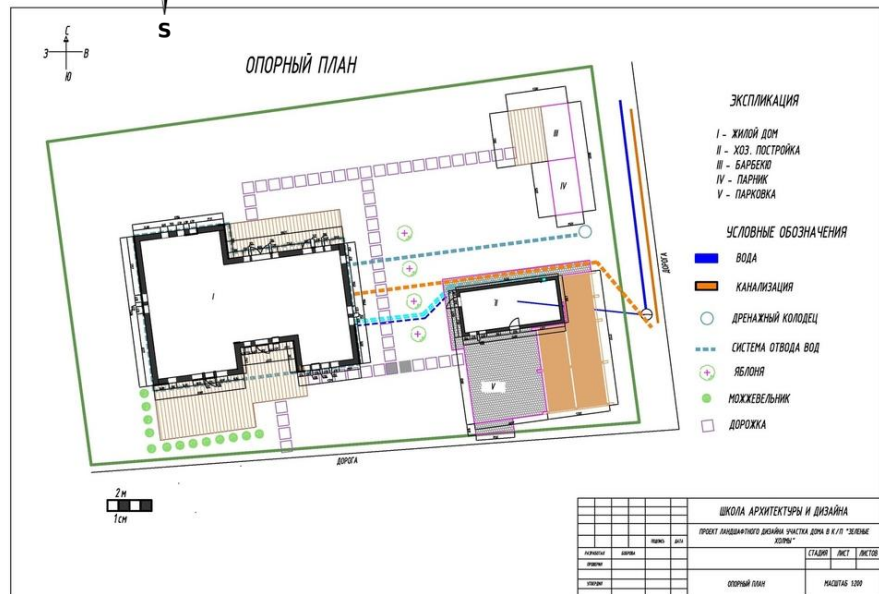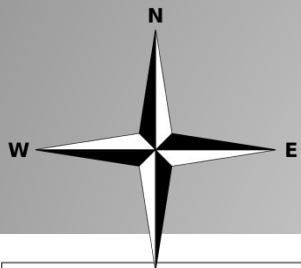

От сторон света зависит освещенность солнцем участка.


Сколько солнечной энергии получают жилые здания, люди и растения

Преобладающие ветра на участке

Изучите данные на сайтах о преобладающих ветрах.

При размещении жилого дома, плодового сада, учитывайте холодные северные ветра, создающие проблемы зимой.

При размещении барбекю учитывайте направление ветра в целях обеспечения пожарной безопасности на участке и, чтобы дым не мешал соседям и не проникал в ваш дом

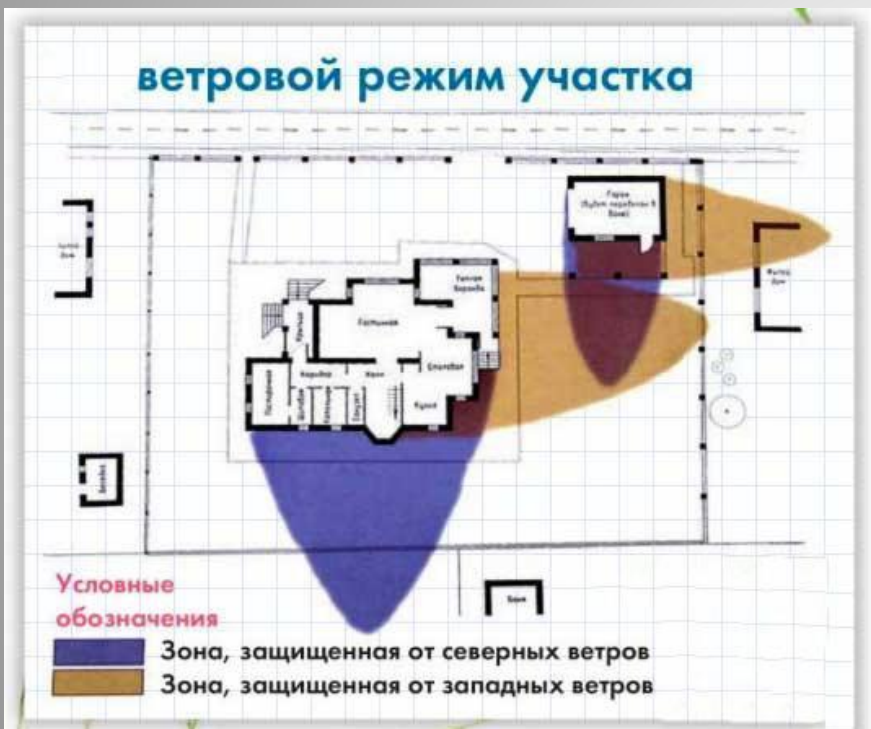


Видовые точки



На отдельном чертеже определите лучшие видовые точки участка, просматриваемые от входа на участок, дома, террасы, беседки, скамьи.

Этот чертеж поможет
определить место для
создания красивых
композиций.

Видовые точки

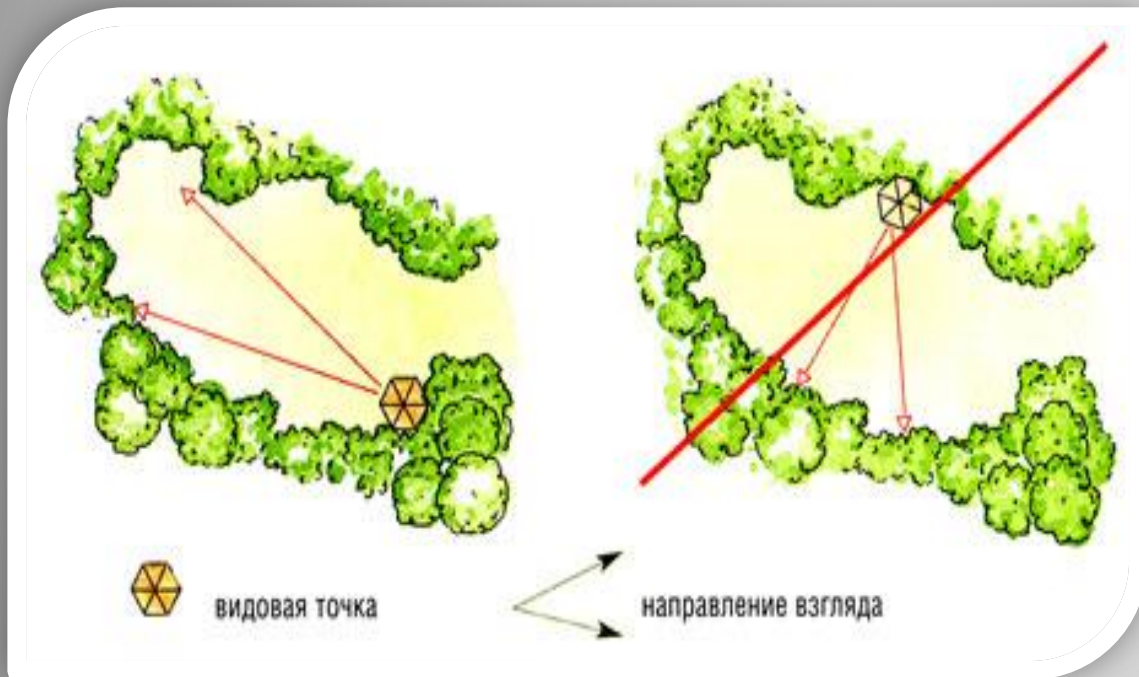

Видовая точка – это место, где человек находится, а не которое созерцает.

Видовые точки



Ваше зрение охватывает:


**Горизонтальный угол
обзора 57-60 градусов.**

Он отвечает за восприятие
ширины картинки

**Вертикальный угол обзора
37-40 градусов.**

Он отвечает за восприятие
высоты картинки


Расстояние видовой точки до композиции

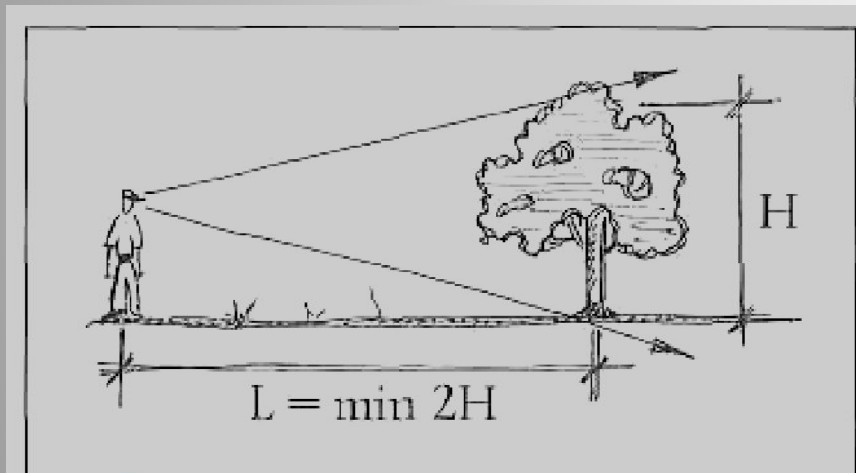

Для наилучшего
восприятия композиции
наблюдатель должен
стоять на расстоянии 2
высот объекта
наблюдения.

Дендроплан

Дендроплан
Сетка 1 м x 1 м

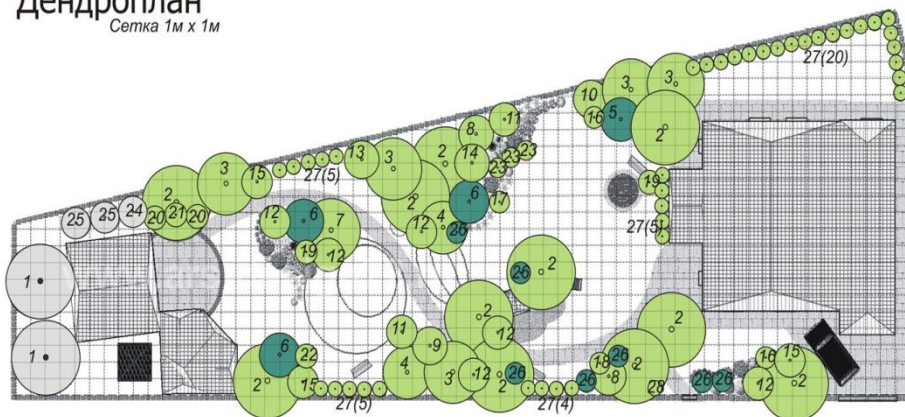

Деревья:

1. Яблоня домашняя - 2 шт.
2. Береза повислая - 11 шт.
3. Рябина обыкновенная - 5 шт.
4. Клен Гиннала - 2 шт.
5. Ель колючая "Глаука" - 1 шт.
6. Ель колючая зеленая 3 шт.
7. Яблоня декоративная "Роялти" - 1 шт.

Кустарники:

8. Сирень обыкновенная "Сенсейшн" - 2 шт.
9. Сирень обыкновенная "Мадам Лемуан" - 1 шт.
10. Сирень обыкновенная "Чарльз Жолли" - 1 шт.
11. Пузыреплодник "Диаболо" - 2 шт.
12. Дерен белый "Аргентамаргината" - 6 шт.
13. Чубушник венечный - 1 шт.
14. Чубушник Лемуана - 1 шт.
15. Спирея серая "Трефлейм" - 3 шт.
16. Гортензия древовидная "Анабель" - 2 шт.
17. Гортензия метельчатая "Стрелис" - 1 шт.

18. Гортензия метельчатая "Лайм лайт" - 1 шт.
19. Спирея Бумальда "Фробели" - 2 шт.
20. Спирея японская "Руберима" - 2 шт.
21. Спирея японская "Альбифлора" - 1 шт.
22. Спирея японская "Криспа" - 1 шт.
23. Спирея Бумальда "Голдфлейм" - 3 шт.
24. Крыжовник - 1 шт.
25. Смородина - 2 шт.
26. Можжевельник казацкий "Тамарисцифолия" - 7 шт.
27. Виноград девичий - 39 шт.
28. Жимолость каприфоль - 1 шт.

Это чертеж участка, на котором указано местонахождение всех зеленых насаждений.

К нему прилагается ассортимент растений.

Расстояние от растений до границ участка




- От стволов
**высокорослых
деревьев – 3 м.**

- От стволов
**среднерослых
деревьев – 2 м.**

- От кустарников – 1 м

Генеральный план

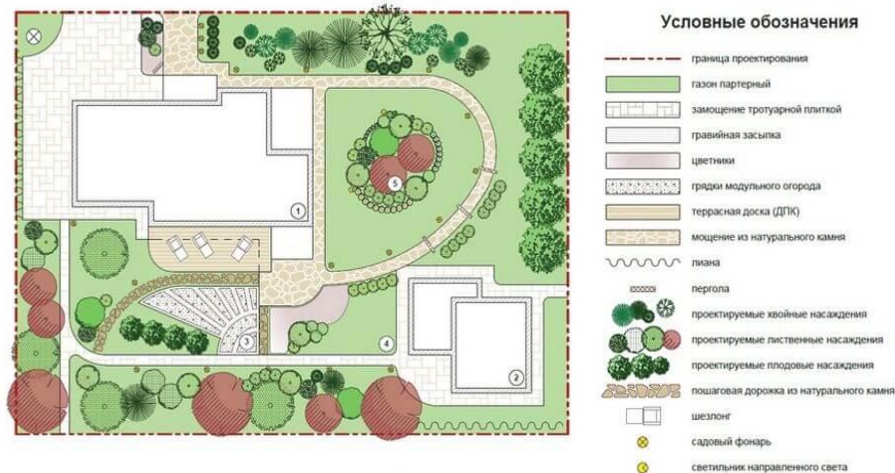


Экспликация зданий и сооружений

№ п/п	Наименование	Примечание
1	Жилой дом	сущств.
2	Баня	сущств.
3	Модульный огород	проект.
4	Спортивная площадка	проект.
5	Композиция из красивоцветущих кустарников и многолетних	проект.

[illegible]

Это основа
композиционного и
технического проекта,
где заново
разработаны и
размещены
сооружения, дорожки,
площадки, водоемы,
газоны и все посадки.

Правила, которые не следует нарушать :

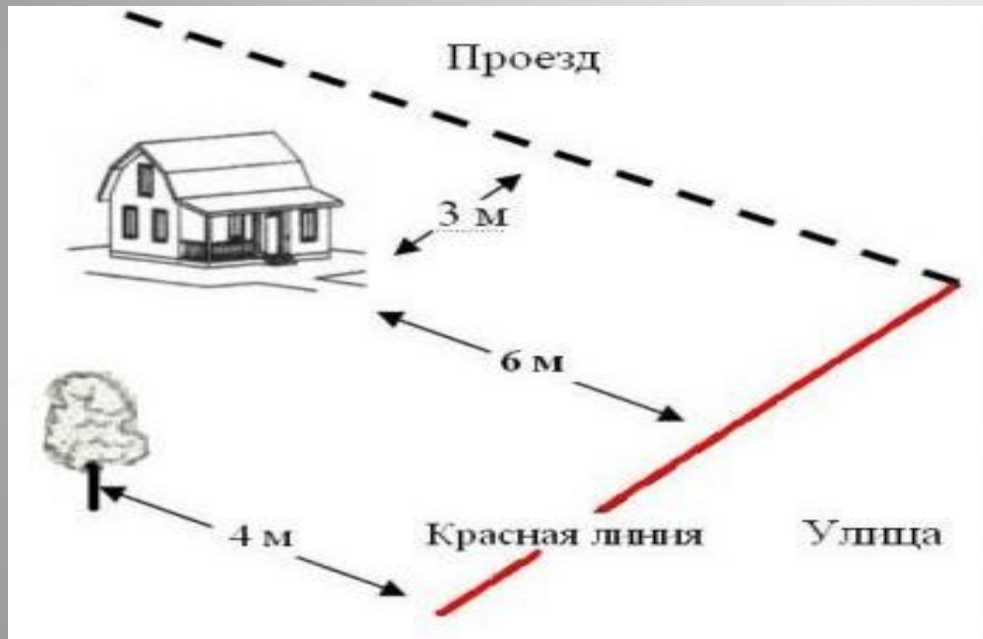

- не ставят дом ближе чем 6 м от центра дороги;
- хозяйственные постройки строят от забора не менее чем 2-2,5 м;
- Дом ставят на расстоянии 3 м от грунтовой дороги;
- сливы с крыш не делают на территорию соседей