

Выпускная квалификационная работа

**«Организация строительства жилого 19-ти
этажного монолитного дома в Кировской
области»**

Выполнил: Стратичук П.В.

Руководитель: д.т.н. Шульженко С.Н.

Цели и задачи выпускной квалифицированной работы

Целью выпускной квалификационной работы является разработка организационно-технологических решений по строительству жилого 19-ти этажного монолитного дома в Кировской области.

Для достижения цели в ходе выполнения работы необходимо решить следующие задачи:

- дать описание и анализ архитектурно-планировочных и конструктивных решений объекта;*
- разработать технологические и организационные решения строительства многоэтажного дома;*
- разработать мероприятия по охране труда, технике безопасности и пожарной безопасности на строительной площадке;*
- рассчитать сметную стоимость строительства многоквартирного дома.*

Выпускная квалификационная работа состоит из введения, трёх глав, заключения, списка использованной литературы и приложений.

Поя	Обозначения	Наименование	Кол-во	Примечания

Поз	Наименование работ или видов обслуживания	Возр.	Кол-во	Примечание
12	Установка газового			А-0,03м, п2
13	Восстановление газового		0,12 п2	А-0,03м, п2
14	Установка газового			
15	Установка электрической		0,12 п2	А-0,03м, п2

№ п.п.	Наименование объекта	Ед. изм.	Количество	Примечание
1	Здание	кв.м.	4314,7	проектируемый
2	Хозяйственный блок	кв.м.	230,0	проектируемый
3	Трансформаторная подстанция	кв.м.	123,7	проектируемый
4	Площадки	кв.м.	14,4	проектируемый
5	Площадка детская	кв.м.	26,5	проектируемый
6	Контейнер	кв.м.	2,8	проектируемый


[illegible]

M1:100



Экспликация помещений на отм.+3.600.

№/п	Наименование помещения
201	Помещения мебельного магазина
202	ООО "Прям" кабинет №1
203	Кабинет №2
204	Кабинет №3
205	Кухня
206	Санузел
207	ООО "День-ночь" кабинет №1
208	Кабинет №2
209	Кабинет №3
210	Кухня
211	Санузел
212	Хоз.помещение

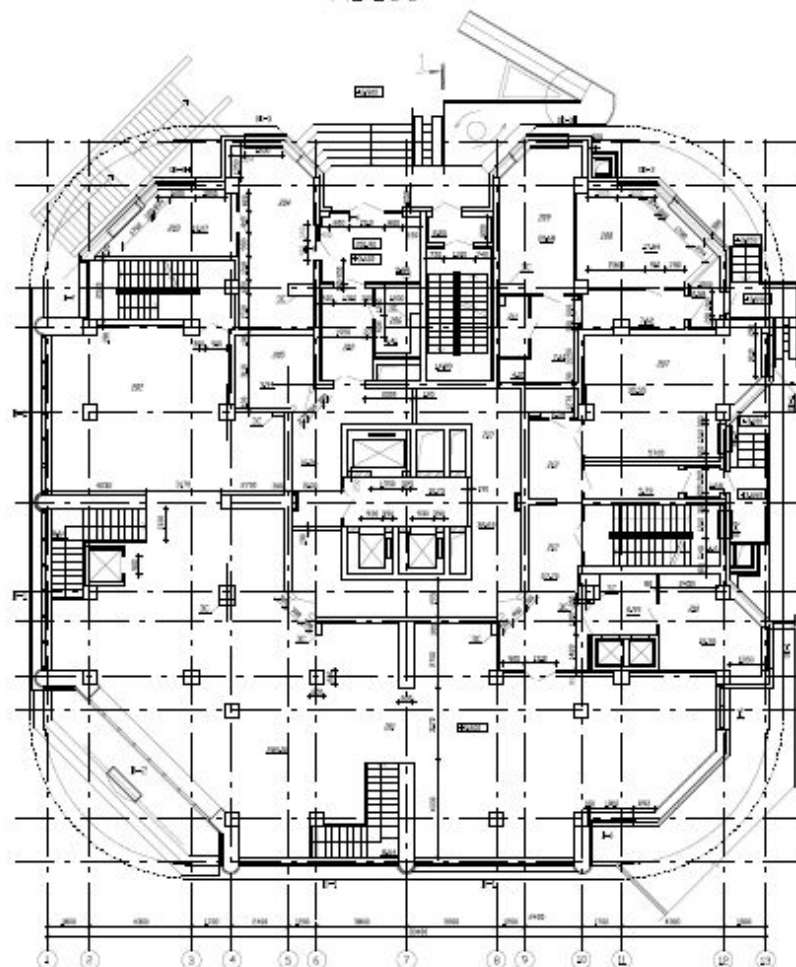

					НОУ ВО МТИ 08.03.01	
					Выпускная квалификационная работа	

[illegible]


					НОУ ВО МТИ 08.03.01	


100

- Примечания:
1. Фундаменты монолитные железобетонные из бетона класса В30
 2. Бетонная подготовка выполнена из бетона класса В10
 3. Устройство облицовочной гидроизоляции горными битумом за 2 раза по холодной битумной мастике по боковой поверхности

Наименование	Тип арматуры	Поз.	Класс арматуры	Диаметр, мм	Длина, м	Кол-во	Масса 1 шт., кг	Общая масса, кг
Ф-1	С-1	1	A-400	12	1,75	18	0,888	27,97
		2	A-240	8	1,9	7	0,395	5,25
Ф-2	С-4	3	A-400	20	2,38	12	2,466	70
		4	A-400	10	1	20	0,617	12,34
		5	A-240	8	0,42	5	0,395	0,83
		6	A-400	12	1,16	6	0,888	6,18
		7	A-400	12	1	6	0,888	5,33

[illegible]

[illegible]

 подмости
 ящик с раствором
 поддон с блоками

Технико-экономические показатели
по проекту

[illegible][illegible]

Схема по устройству колонн

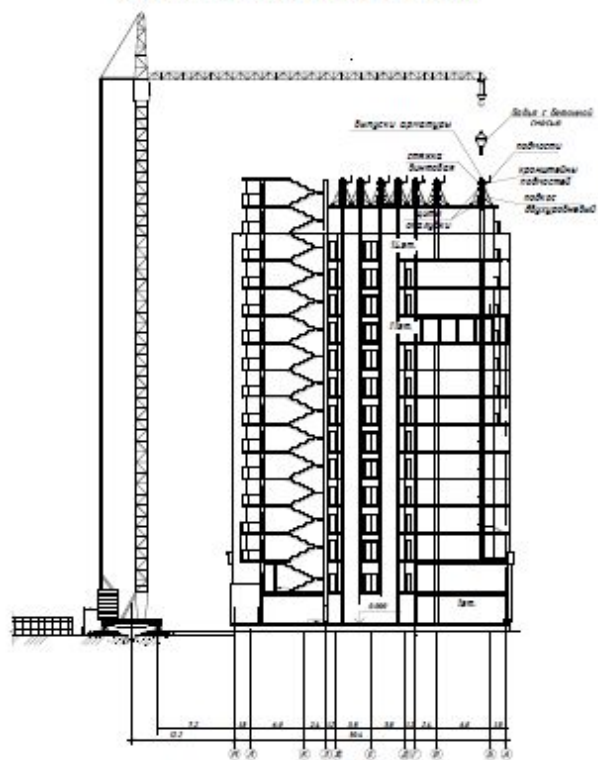


Схема по устройству монолитного перерыва

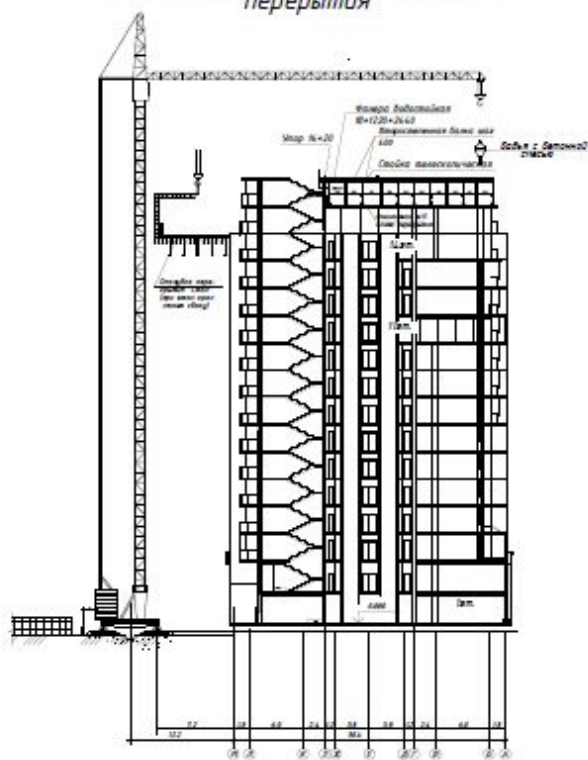


Схема по устройству стен
из газобетонных блоков



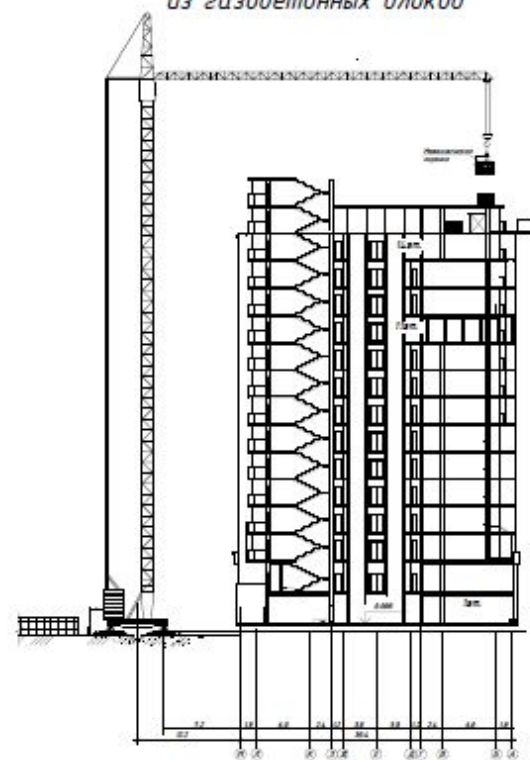


Схема устройства колонны

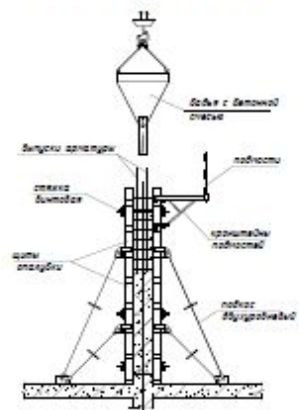


Организация рабочего места
при устройстве перекрытия

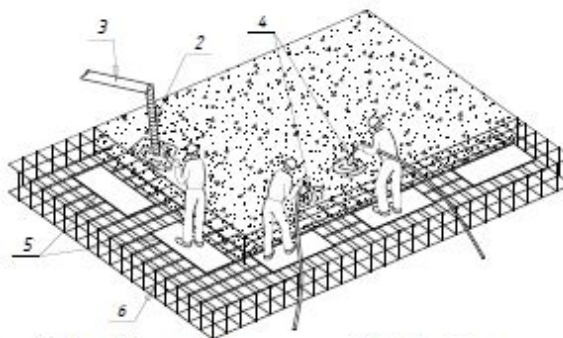

2-концевой рукав бетоновода
3-бетоновод

5-деревянный щит
6-арматурный каркас

Use A

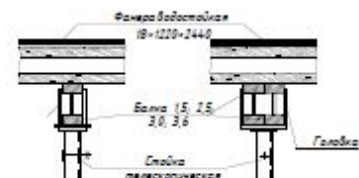[illegible]

Календарный график производства работ

[illegible]

Технико-экономические показатели
по проекту



$$K_{\text{сбл}} = \frac{\sum t = 1245}{T = 356} = 3,5$$

$$K_{\text{max}} = \frac{N_{\text{max}} \cdot T_{\text{max}}}{\sum Q} = \frac{119 \cdot 356}{2784,68} = 1,52$$

[illegible]

Стройгенплан на момент возведения надземной части

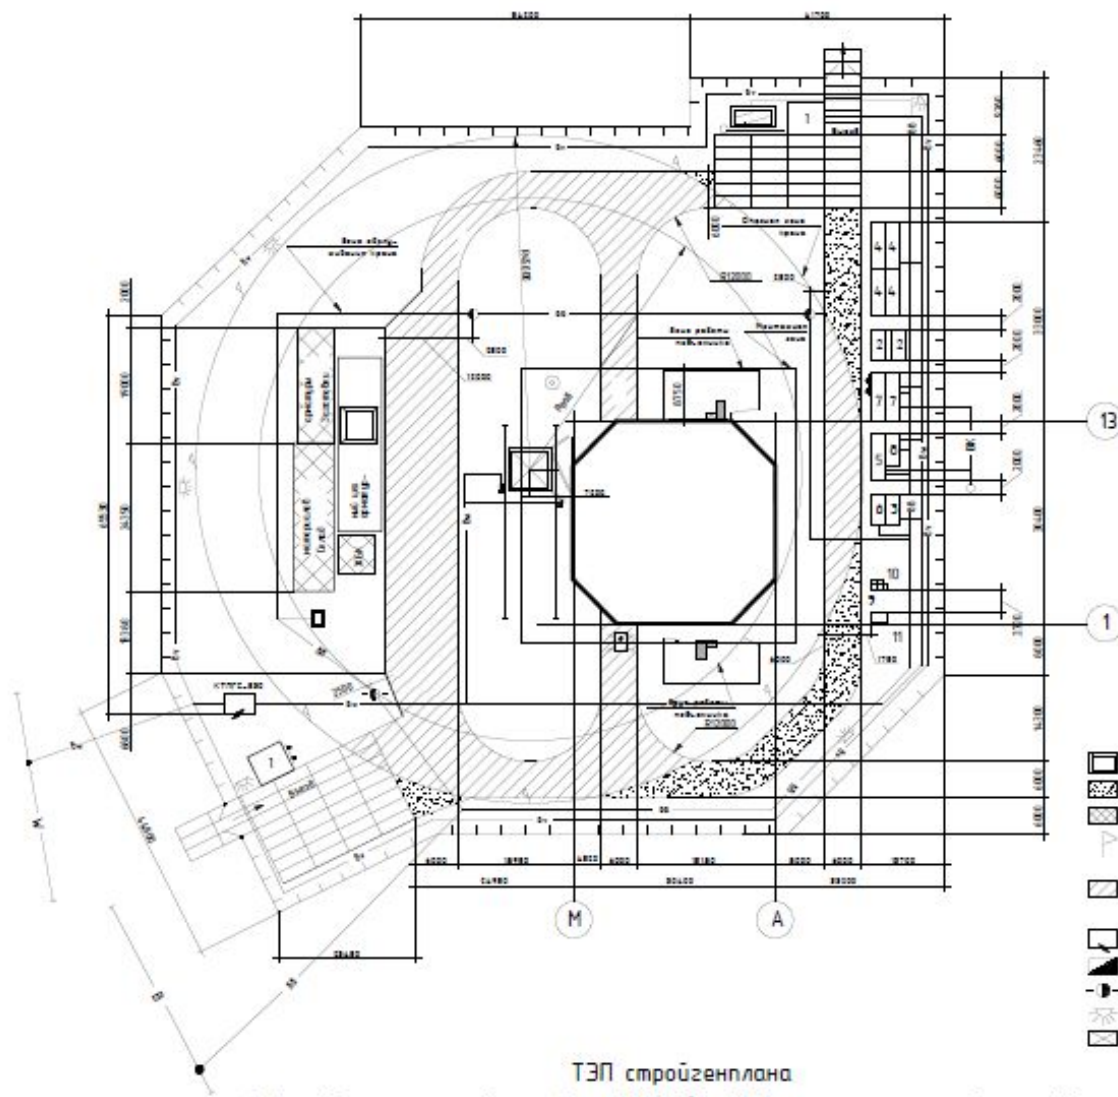

Экспликация временных сооружений

Номер на плане	Наименование	Площадь	Количество	Конструктивная характеристика
1	Проходная	6х6,9	1	Сборно-разборн.
2	Прорывская	14,5	2	Металлический ко
3	Помещение для обогрева	14,5	2	Металлический ко
4	Гардеробная	88	4	Передб. вагон
5	Душевая	14,3	1	Контейнер
6	Медпункт	14,5	1	Контейнер
7	Буфет	48,6	1	Автовагон
8	Умывальная	24,3	1	Металлический ко
9	Муж. туалет	1	3	Биотуалет
10	Жен. туалет	1	2	Биотуалет
11	Закр. склад	45,5	1	Металлический ко
12	Склад	31х9	1	Открытый
13	Склад ЖБК	6,4х6	1	Открытый
14	Склад материалов	27х6,7	1	Открытый
15	Склад кирпича	19х6	1	Открытый
16	Арматурный цех	28,5х7,2	1	Навес

Условные обозначения

	- проектируемое здание		- пожарный щит
	- временная дорога		- защитный козырек
	- зона складирования		- площадка для подачи м
	- указатель границы опасной зоны действия кранов		- место размещения бунт
	- временная дорога в пределах опасной зоны крана		- площадка для мойки ко
	- трансформаторная подстанция		- дренажный колодец
	- распределительное устройство		- временный электросеть
	- пожарный гидрант		- временный водопровод
	- прожектор		- временная канализация
	- подъемник		- ограждение

- Площадь строительной площадки - 15263 м²
- Площадь открытых складов - 212 м²
- Площадь закрытых складов - 45,5 м²
- Площадь временных сооружений - 226 м²
- Протяженность ограждения - 632 м
- Протяженность временных дорог - 847 м
- Протяженность коммуникаций :
временный водопровод - 398 м
временные электросети - 890 м
временная канализация 56 м



Безопасность строительства

Российское законодательство по охране труда охватывает:

- * правовые и технические нормы, устанавливающие для всех предприятий,строек, учреждений, организаций, хозяйств, должностных лиц требования по обеспечению безопасных и здоровых условий труда;
- * нормы регулирующие проведение надзора и контроля за соблюдением законов и постановлений о труде, а также устанавливающие ответственность за нарушение этого законодательства.

В строительстве руководствуются:

- * СНиП 12-03-2001 «Безопасность труда в строительстве» часть 1*;
- * СНиП 12-04-2002 «Безопасность труда в строительстве» часть 2*.
*содержат перечень мероприятий, обеспечивающих безопасные методы производства строительных и монтажных работ.

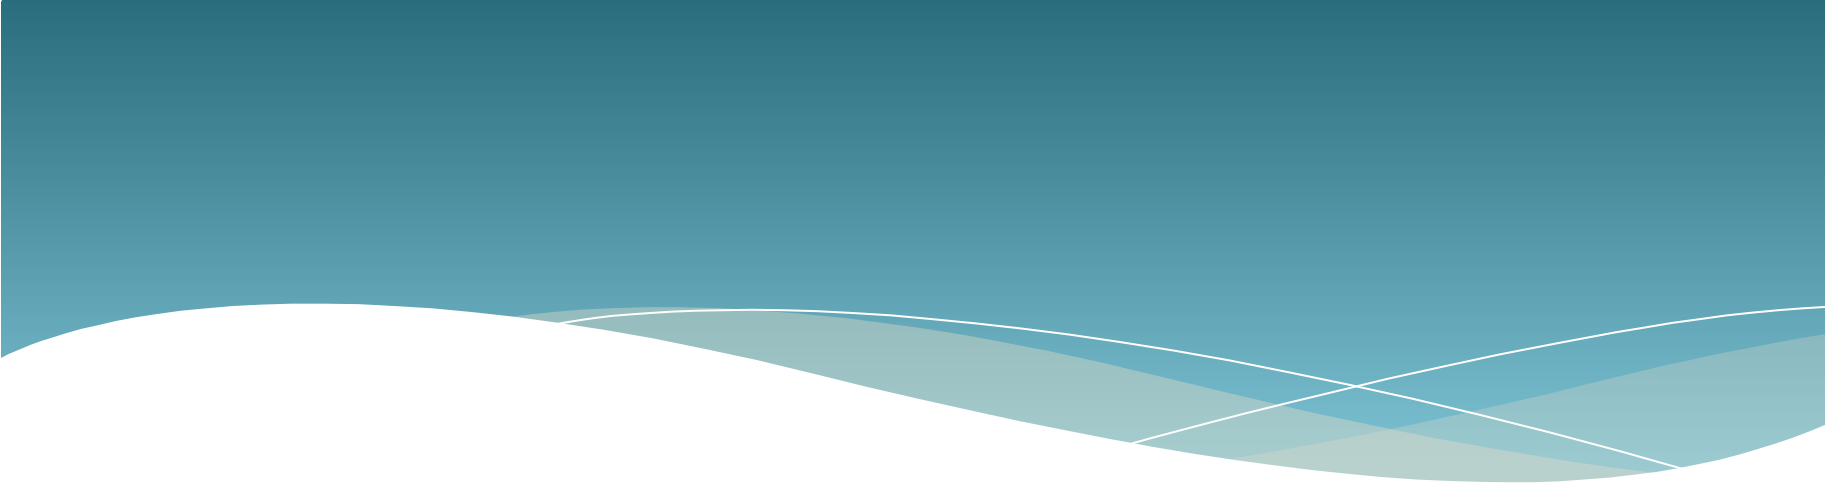

Спасибо за Внимание!