


План на отм. 0.000 в осях 3-7/Г-Е

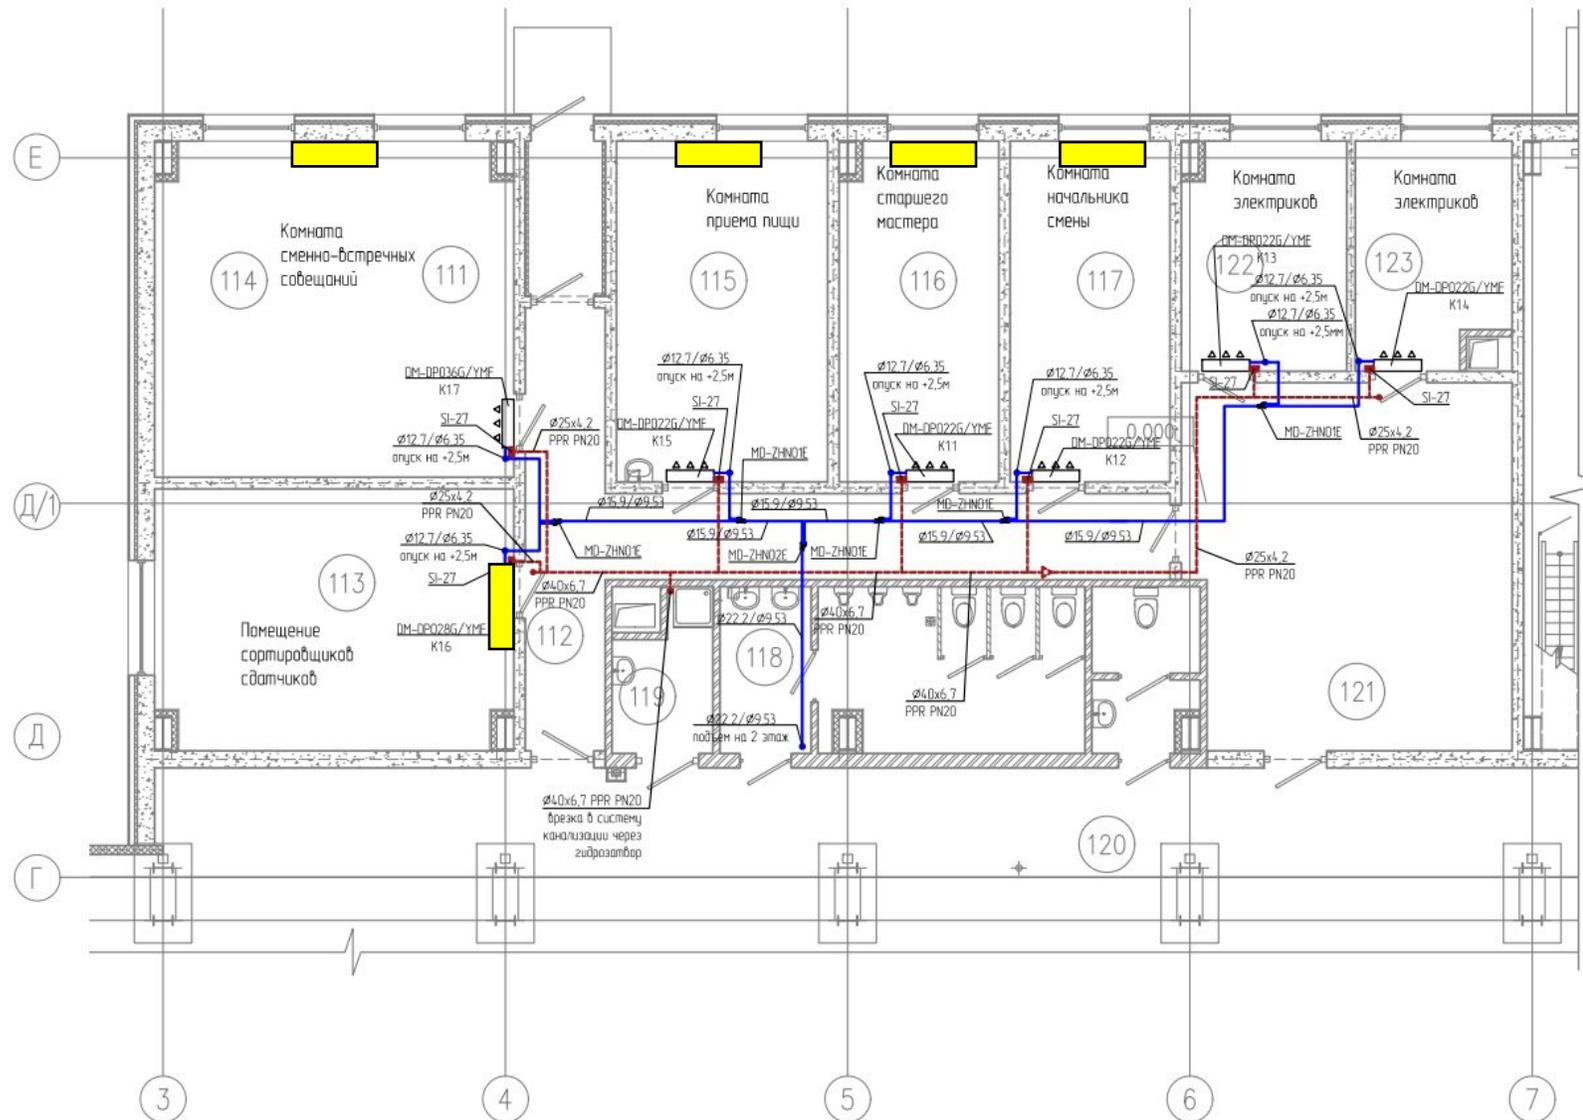

- Место расположение кондиционера по факту